


**Beteckningar GRUNDKARTA**

	Traktgräns		Väg
	Fastighetsgräns		Järnväg
	Gällande användningsgräns		Gångstig
	Gällande egenskapsgräns		Slänt
	Gräns för servitut, ledningsrätt mm		Strandlinje
	Bostadshus med trappa, uthus		Dike, vattendrag
	Bostadshus resp. uthus karterad efter takkonturen		Ledningsstolpar
	Annan byggnad		Gällande väghöjd
	Transformator, skärmtak		Avvägd nivå
	Staket, grind, häck		Nivåkurvor
	Stönmur		Polygonpunkt med nummer
	Elkabel alt under markytan		Rutnätspunkt
	Telekabel alt under markytan		1:102 Fastighetsbeteckning
	Träd		Servitut
	Barrskog resp. lövskog		Sanfällighet
			Genomsänkingsanläggning

Måttskala 1:10000

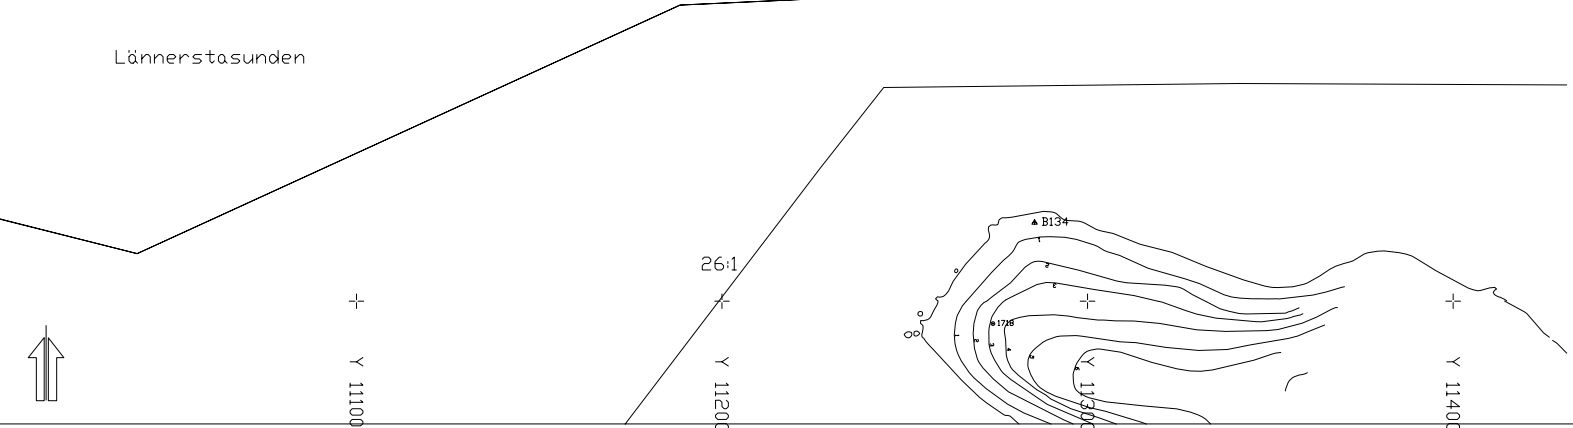

**PLANBESTÄMMELSER** se Blad 1

BLAD 2  
**DP 273**

**Detaljplan för del av Lännersta, SV LÄNNERSTA 1 A i Nacka kommun**

Miljö & Stadsbyggnad i Nacka i juni 1996  
Reviderad i juni 1998  
Justerad i oktober 1999

Godkänd av ONB..... 2000-04-12, 2013	Antagen av KF..... 2000-08-28, 2010
Laga kraft..... 2001-06-28	

Paul Ahkvist Plan- & exploateringschef  
Tord Runnäs Planarkitekt  
Rit.: BSO Projnr 9327