


FÖRSLAG TILL ÄNDRING AV STADSPLANEN FÖR DEL AV KV. STORMHATTEN I SALTSJÖBADENS KÖPING

Tillhör kommunalfullmäktiges
beslut den 18 juni 1956, § 17
Saltsjöbaden den 6 sept. 1956

Sven Holmberg
Ordförande

Ar 1956 den 5 oktober fastställdes denna
stadsplanändring på sätt länsstyrelsens beslut samma dag närmare
utvisar; och må enligt 150 § 3 st. byggnadslagen talan icke full-
följas mot nämnda beslut, varför detsamma omedelbart vunnit laga
kraft, betygar, Stockholm å landskansliet som ovan.


19 byggplan
På fjärdens väggar: 641

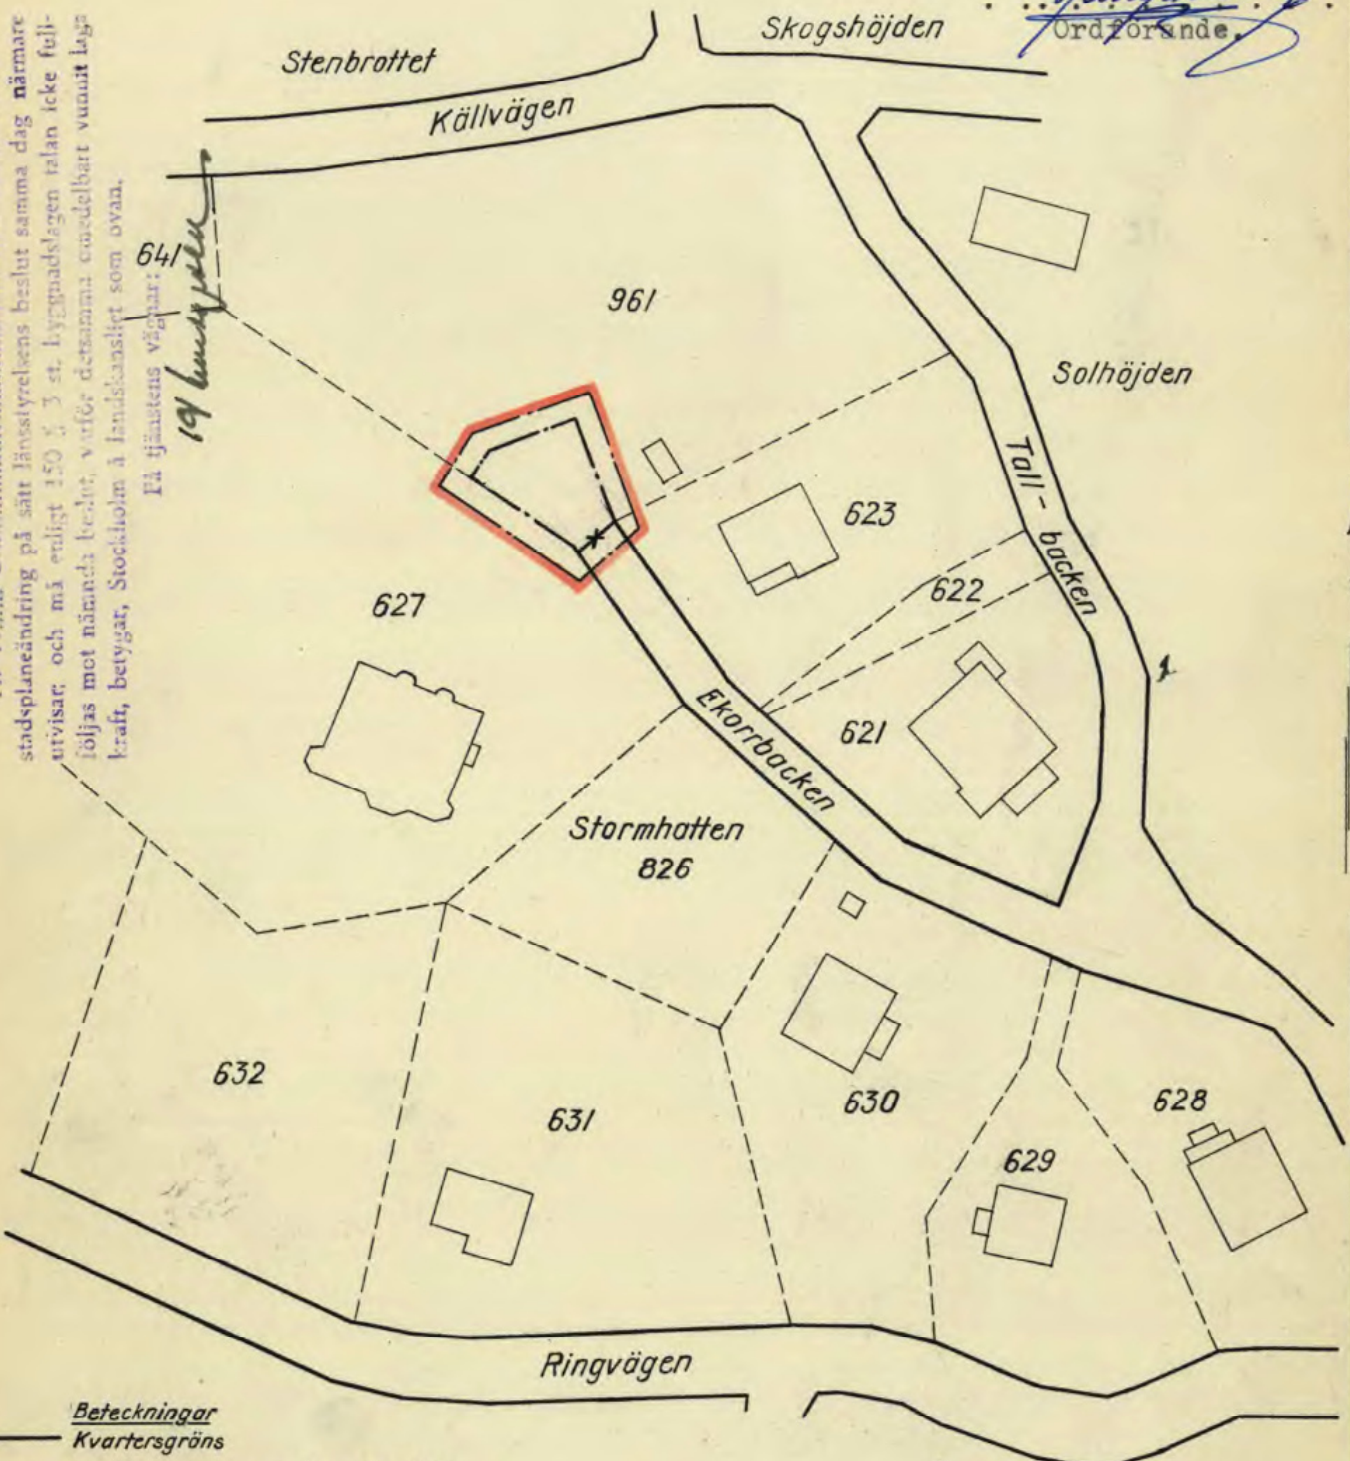

- Beteckningar**
- Kvarteregräns
 - * — Kvarteregräns som föreslås utgå
 - - - Föreslagen ny kvarteregräns
 - - - Fastighetsgräns
 - Linje belägen tre (3) m utanför det område för vilket fastställelse sökes
 - 961 Stadsäga

Upprättad den 28 september 1955
Reviderad den 23 januari 1956 av

Sven Holmberg
(Sven Holmberg)
Mättningsman

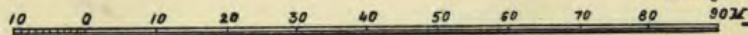

Skala 1:1000

Lada 114

19/1956 § 168



Nacka KLM

Akt nr:

0182K-19/1956

19/1956

S 168

19/1956

KARTAN I AKTEN

Oktober 1956

LÄNSSTYRELSEN
I
STOCKHOLMS LÄN
LANDSKANSLIET

Inkom till Byggnadsnämnden
83
55
19. 10. 56.

III G 1-82:56.

Resolution.

Länsstyrelsen prövar, med stöd av 26 och 83 §§ byggnadslagen, skäligt fastställa ett av kommunalfullmäktige i Saltsjöbadens köping vid sammanträde den 18 juni 1956 antaget förslag till ändring av stadsplanen för del av kvarteret Stormhatten i köpingen, sådant förslaget åskådliggjorts å en av mätningssmannen Sven Holmberg den 28 september 1955 upprättad och den 23 januari 1956 reviderad karta med därtill hörande beskrivning av den lydelse härvid fogade bilaga utvisar.

I avgift till statsverket för av länsarkitekten i länet i ärendet verkställd granskning skall Saltsjöbadens köping erlägga tjugu kronor.

Klagan över beslutet om fastställelse av förslaget till stadsplaneändring må icke föras.

Klagan över beslutet om granskningsavgiften må föras hos Rönungen genom besvär, vilka, av den klagande själv eller lagligen befullmäktigat ombud underskrivna, skola hava inkommit till Kungl. kommunikationsdepartementet inom en månad från denna dag. Besvären kunna insändas med posten i betalt brev.

Stockholm å landskansliet den 5 oktober 1956.

På länsstyrelsens vägnar:



[Signature]
Olof Ljungström

[Signature]
Gösta Falk



11255

Granskningsavgift kr 20:-
Stämpelavgift....." 6:-
Summa kronor 26:-

Saltsjöbadens köping.

1956. 8/11.

Tillhör kommunalfullmäktiges beslut.
den 18 juni 1956, § 17.
Saltsjöbaden den 6 september 1956.

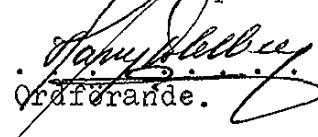
Ordförande. 


Beskrivning

till förslag till ändring av stadsplanen för del av
kvarteret Stormhatten
i Saltsjöbadens köping.

Förslaget, åskådliggjort å karta märkt pl 8 A, avser ändring i den genom kungl. brev av den 25 oktober 1912 fastställda stadsplanen.

Ändringsförslaget, som upptagits till prövning jämlikt 37 § i byggnadsstadgan, innebär att en befintlig vändplan som avslutar Ekorrbacken och enligt gällande stadsplan är belägen på kvartersmark, stadsägoområdet 961, utvidgas och upptages såsom gatumark i stadsplanen.

Saltsjöbaden den 23 januari 1956

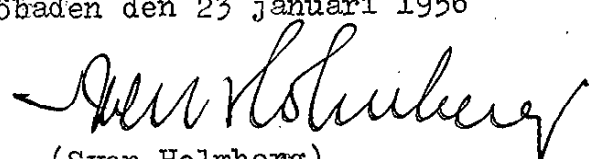
(Sven Holmberg)
Mättningsman