


År 1947 den 16 januari  
fastställdes denna ändring av byggnadsplan  
på sätt Kungl. Maj:ts befallningshavandes  
beslut samma dag närmare utvisar, befygar  
Stockholm å landskansliet som ovan.

På tjänstens vägnar:  
Bengt Sandberg

BETECKNINGAR:

- CRÅNS FÖR ÄNDRING AV BYGGNADSPLAN
- OMRÅDESCRÅNS
- BESTÄMMELESCRÅNS
- \* - \* - CALLANDE CRÅNS AVSEDD ATT UTGÅ

SKALA:

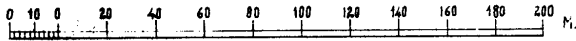

JÄMNING AV BYGGNADSPLAN FÖR DJUVÅS I  
NACKA S-N STOCKHOLMS LÄN

SKALA 1:2000

Kopierat med originalet intygas  
Stockholm den 18 april 1947.  
STATENS REPRODUKTIONSÄNSTALT

*Bengt Sandberg*

92 105/19

Akt 2545

B 38




# **Nacka KLM**

Akt nr:

**0182K-2545**


2545

Akt 2545 (B) KARTAN PLAN KARTAN I AKTEN

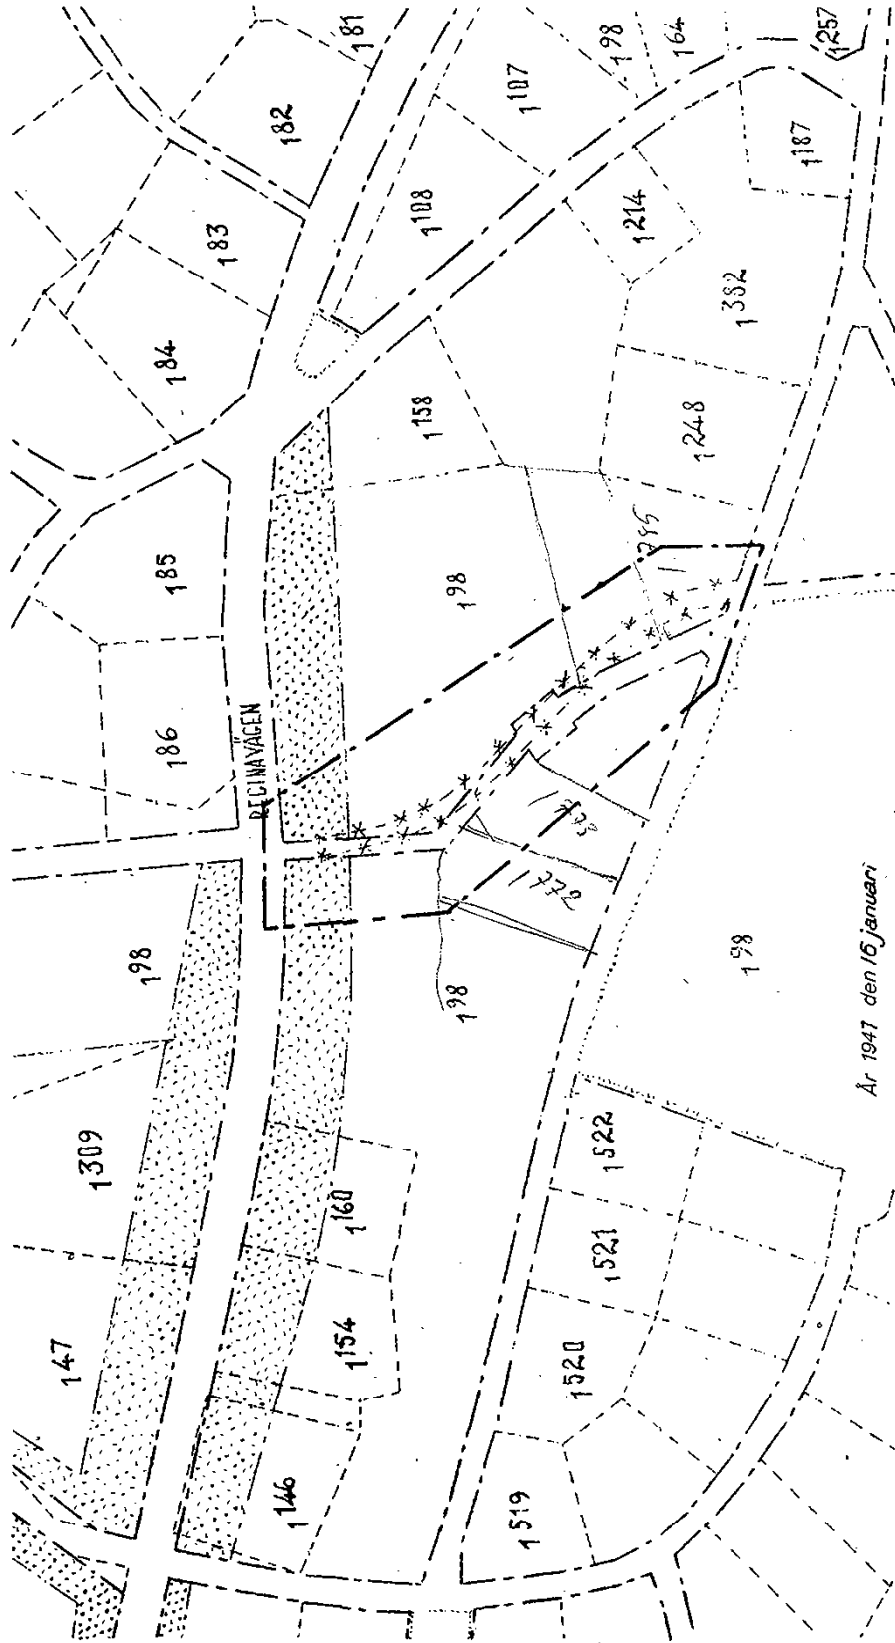

År 1947 den 16 januari  
fastställdes denna ändring av byggnadsplan  
på sätt Kungl. Maj:ts befallningshavandes  
beslut samma dag närmare utvisar, beviljar  
Stockholm å landskansliet som ovan.  
På tjänstens vägnar:  
*Bengt Sandberg*

- BETECKNINGAR:
- - - - - GRÄNS FÖR ÄNDRING AV BYGGNADSPLAN
  - - - - - OMRÅDESGRÄNS
  - - - - - BESTÄMMELSGRÄNS
  - \* - \* - GÄLLANDE GRÄNS AVSEDD ATT UTGÅ

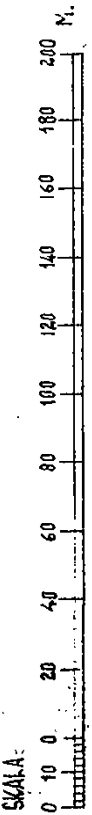

JÄMNING AV BYGGNADSPLAN FÖR JUVNÄS I  
NACKA S-N STOCKHOLMS LÄN  
SKALA 1:2000

Kopierat efter med original i tryck.  
Stockholm den 10 april 1947.  
STATENS REPRODUKTIONSÄMBET

*Bengt Sandberg*

S. Diir Nr 105/19

Ink. till lantmäterikontoret

3 FEB. 1947

Avskrift.

79/139 SDD:1946.

Utdrag av protokoll, hållet inför

Kungl. Maj:ts befälningshavande i Stockholms

län & landskansliet den 16 januari 1947.

Öti en den 11 november 1946 hit inkommen skrift hade Aktiebolaget SaltaJS-Duvnas villatomter anhållit om fastställelse av förslag till ändring av byggnadsplanen för fastigheten Duvnas 1 i Nacka socken, vilket förslag åskådliggjorts å en årendet bifogad karta.

I årendet hade Överlantmätaren och länssarkitekten i länet avgivit infortrade yttranden.

Seden antecknats, att sökanden vore ägare av all mark, som av förslaget berördes samt att detta godkönt av byggnadsnämnden i Nacka socken meddelade Kungl. Maj:ts befälningshavande följande

B e s l u t .

Kungl. Maj:ts befälningshavande prövar, med stöd av 60 § stadsplanelagen, skäligt fastställa ifrågavarande förslag till ändring av byggnadsplanen, sådant detta åskådliggjorts å ovanstående karta.

Sökanden förpliktas, att till Kungl. Maj:ts befälningshavande inbetala avgift till statverket för den av länssarkitekten utförda granskningen med ett belopp av tjugu kronor, vilken avgift skall debiteras å denna expedition.

Den, som icke åtnöjes med detta beslut, äger att däruti hos Kungl. Maj:it i underdånighet söka ändring genom bevar, vilka, av den klagande själv eller logligen befullmäktigat emhul underskrivns, skola till Kungl. Kommunikationsdepartementets expedition ingivas inom en månad från denna dag, varande dock klagande även medgivet att på eget äventyr i betalt brev med allmänna posten besvara till Kungl. departementet insända.

På tjänstens vägnar:

Olof Ljungström.

Avskriftens riktighet bestyrkes i tjänsten:

*E. Ericson*

AKT 2545