

skt 35/1949


FÖRSLAG TILL ÄNDRING I STADSPLAN FÖR DEL AV KVARTERET VAXSKIVLINGEN MM.

I SALTSJÖBADENS KÖPING

UPPRÄTTAD I JAN. ÅR 1949 AV
Nils Knutsson Blomquist
NILS KNUTSSON BLOMQUIST
CIVILINGENJÖR

År 1949 den 12 oktober
fastställdes denna ändring av stadsplan
byggnadsplan på sätt Kungl. Maj:ts be-
fallningshavandes beslut samma dag
närmare utvisar; betygar Stockholm's
landskansliet som ovan
På Årskanslens vägnar

H. J. ...

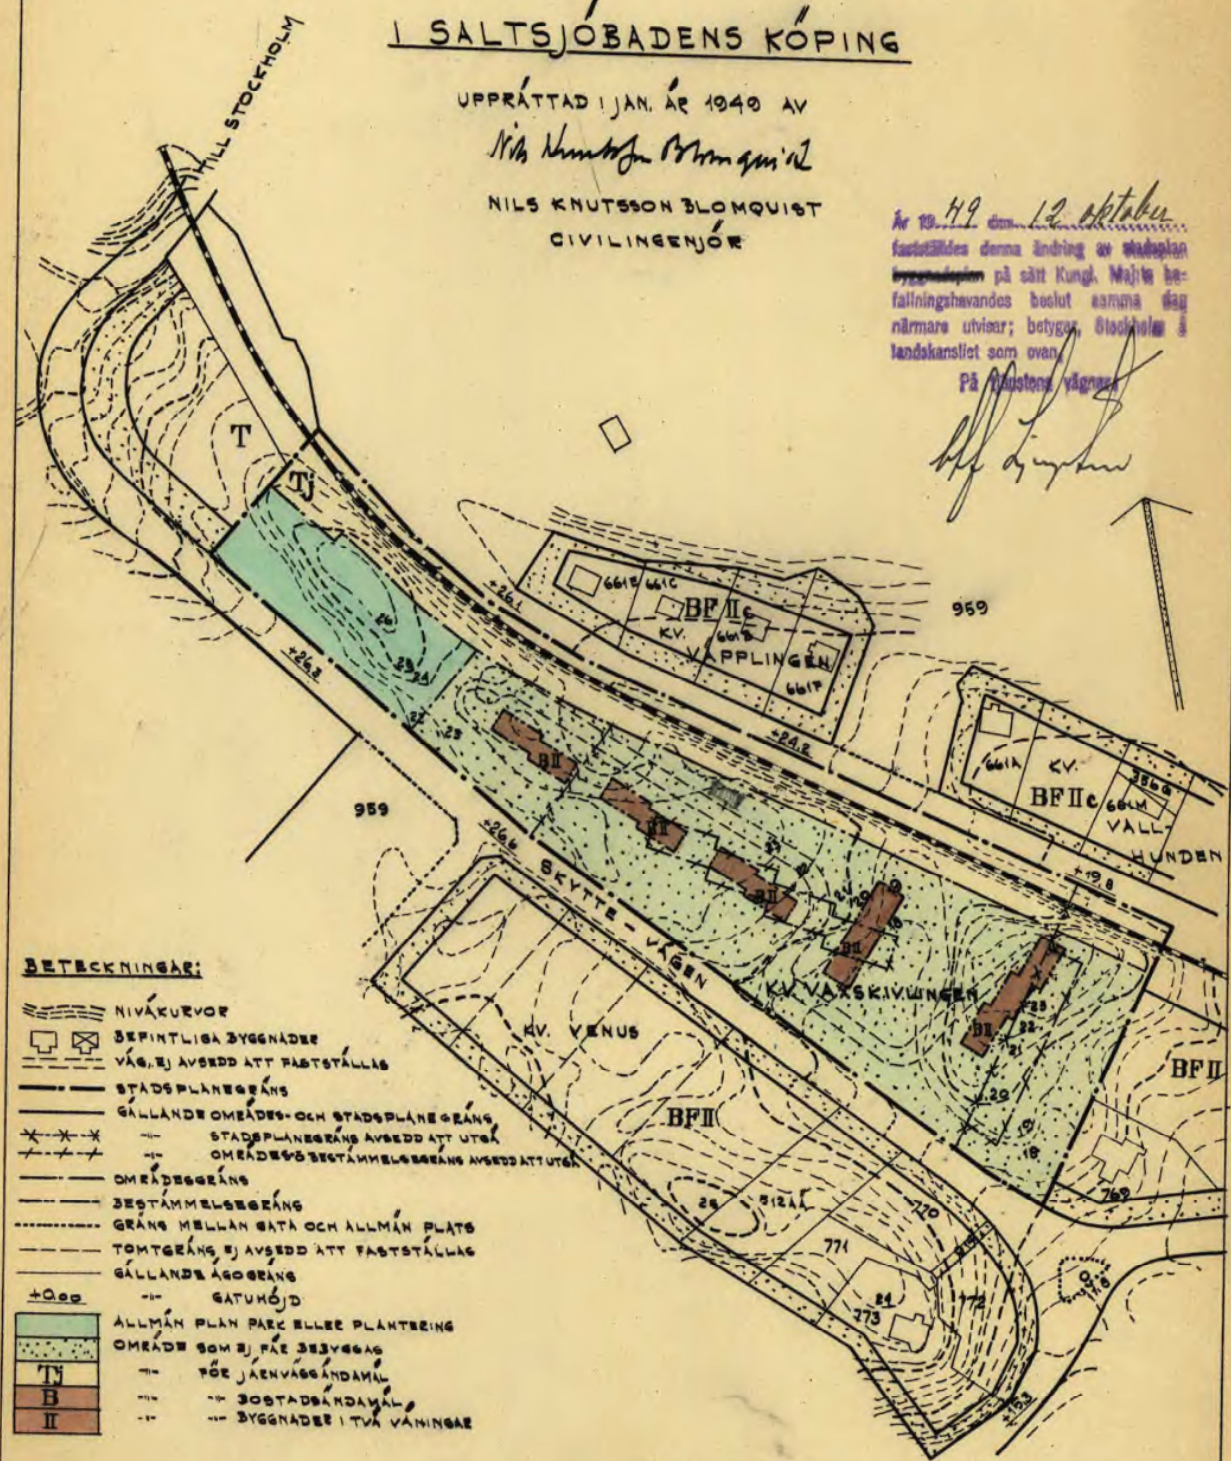


BETECKNINGAR:

- NIVÅKURVOR
- BEFINTLIGA BYGGNADER
- VÄG, EJ AVSEDD ATT FASTSTÄLLAS
- STADSPLANEGRÄNS
- GÄLLANDE OMRÅDES- OCH STADSPLANEGRÄNS
- STADSPLANEGRÄNS AVSEDD ATT UTÖKA
- OMRÅDESGRÄNS AVSEDD ATT UTÖKA
- OMRÅDESGRÄNS
- BESTÄMMELSEGRÄNS
- GRÄNS MELLAN GATA OCH ALLMÄN PLATS
- TOMTGRÄNS EJ AVSEDD ATT FASTSTÄLLAS
- GÄLLANDE ÅSGRÄNS
- GATUHÖJD
- ALLMÄN PLAN PARK ELLER PLANTERING
- OMRÅDE SOM EJ FÅR BEBYGGAS
- FÖR JÄNVÄGGANDAMÅL
- FÖR BOSTADSKANDAMÅL
- BYGGNADER I TVÅ VÄNINGSAR

Tillhör kommunalfullmäktiges
beslut den 3 september 1949, betygat
Myröre Höckner
Kommunalfullm. ordf.

SKALA 1:2000

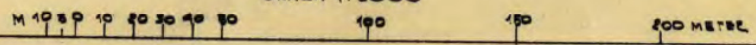

Lada 9H

35/1949

S 154



Nacka KLM

Akt nr:

0182K-35/1949

35/1949

5
20

1
2

KARTAN I AKTEN

Ok. 35
1949

12. 10. 1949

KUNGL. MAJ:TS BEFALLNINGSHAVANDE

I
STOCKHOLMS LÄN.
LANDSKANSLIET.

Inkom till Byggnadsnämnden
i Saltsjöbadens köping
den 26 okt 1949
38/49.

B/46 SBD:1949.

R e s o l u t i o n .


Länsstyrelsen prövar, med stöd av 26 och 88 §§ byggnadslagen, skäligt fastställa ett av kommunalfullmäktige i Saltsjöbadens köping vid sammanträde den 3 september 1949 antaget förslag till ändring av stadsplanen för del av kvarteret Vaxskivlingen i köpingen, sådant förslaget åskådliggjorts å en av civilingenjören Nils Knutsson-Blomquist år 1949 upprättad karta med därtill hörande beskrivning och stadsplanebestämmelser av den lydelse härvid fogade bilagor (Bil. A och B) utvisa.

I avgift till statsverket för av länsarkitekten i länet i ärendet verkställd granskning skall Saltsjöbadens köping erlægga tjugu kronor.

Klagan över detta beslut må föras hos Konungen genom besvär, vilka, av den klagande själv eller lagligen befullmäktigat ombud underskrivna, skola hava inkommit till Kungl. kommunikationsdepartementet inom en månad från denna dag. Besvären kunna insändas med posten i betalt brev; dock må klagan över beslutet om fastställelse av stadsplaneändringen föras allenast av sakägare, som i ärendet framställt yrkande, vilket helt eller delvis lämnats utan bifall. Stockholm å landskansliet den 12 oktober 1949.

Sen

På länsstyrelsens vägnar:

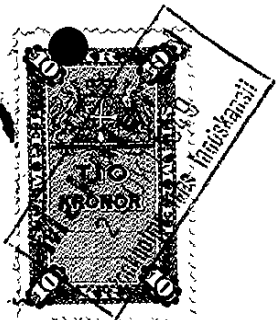

Olof Ljungström
Olof Ljungström.

Bengt Fogelberg
Bengt Fogelberg.

Stämpel 10:-
Granskningsavgift 20:-
Summa 30:-.

Ver 1034

Saltsjöbadens köping.

11329

Bil. A.

Inkom till Byggnadsnämnden

38 i Saltsjöbadens köping
49 den 1.3. MAJ 1949.....19.....

INKOM

till Sthlms läns landskansli

den 28 SEP 1949

Beskrivning av förslag till ändring i stadsplan för del av S.B.D.
kvarteret Vaxskivlingen m.m. i Saltsjöbadens köping.

Föreliggande förslag till stadsplan för rubr. är ett förslag till ändring av befintlig stadsplan, fastställd av Länsstyrelsen den 8/5 1948. Bebyggelsen kommer enligt detta nya förslag att omfatta fyra st. radhus i två våningar och ett hyreshus i två våningar, i vilket senare värmecentral, tvättstuga m.m. för hela bebyggelsen skall inrymmas. Lägenheterna i radhusen bli om 4 rum och kök jämte erforderliga biutrymmen samt i hyreshuset om 2 och 3 rum och kök; totalt 26 lägenheter.

Avsikten med uppdelningen i ett flertal byggnadskroppar är att åstadkomma en bostadsform som utgör en mellanform av villa och renodlat hyreshus och skapa möjlighet att till varje radhuslägenhet avdela ett mindre markområde. Härigenom fås en bebyggelse, som i hyreshusets form anknyter till den rådande villabebyggelsen i köpingen.

Stockholm 1 maj 1949.

Nils Henrikson

*Fälthör kommunalfullmäktiges
beslut den 3 september 1949, betygat
Yngve Häkner
Kommunalfullm. ordf.*

