


- GRÄNS- OCH BETECKNINGAR:**
- STADSPLANGRÄNS
  - OMRÅDESGRÄNS
  - OMRÅDESGRÄNS MED UTFARTSFÖRBUD
  - BESTÄMMELSGRÄNS
  - ILLUSTRATIONSLINJER EJ AVSEDDA ATT FASTSTÄLLAS
  - GÄLLANDE GRÄNSER
  - GÄLLANDE GRÄNS MED UTFARTSFÖRBUD
  - GÄLLANDE GRÄNS AVSEDD ATT UTÅ
- OMRÅDESBETECKNINGAR:**
- ALLMÄN PLATS
  - PARK
  - GATA
  - BÄNGGATA
- BYGGNADSKVARTER:**
- OMRÅDE FÖR ALLMÄNT ANVÄND
  - OMRÅDE FÖR RESTÅNÄMME, SAMMANVÄGGDA HUS
- ÖVRIGA BETECKNINGAR:**
- MARK SOM INTE FÅR BEBYGGAS
  - ÖVERBYGGD GÅRD OCH ANNAN TERRASSBYGGNAD E.O.
  - TILGÅENGLIGA FÖR ALLMÄN TRÅDFÖR
  - MARK SOM ENDAST FÅR ANVÄNDAS FÖR PARKERING
  - ANLÄGGNINGAR
  - MARK TILLSÄMMLIG FÖR UNDERJORDSKA (FÖRNINGAR)
  - BYGGNADSHÖJD BÄKNAD FRÅN STADENS NOLLPLAN
  - BYGGNADSHÖJD
  - GATUHÖJD
  - 1.50.0 GÄLLANDE GATUHÖJD
  - (\*50.0) GÄLLANDE GATUHÖJD AVSEDD ATT UTÅ

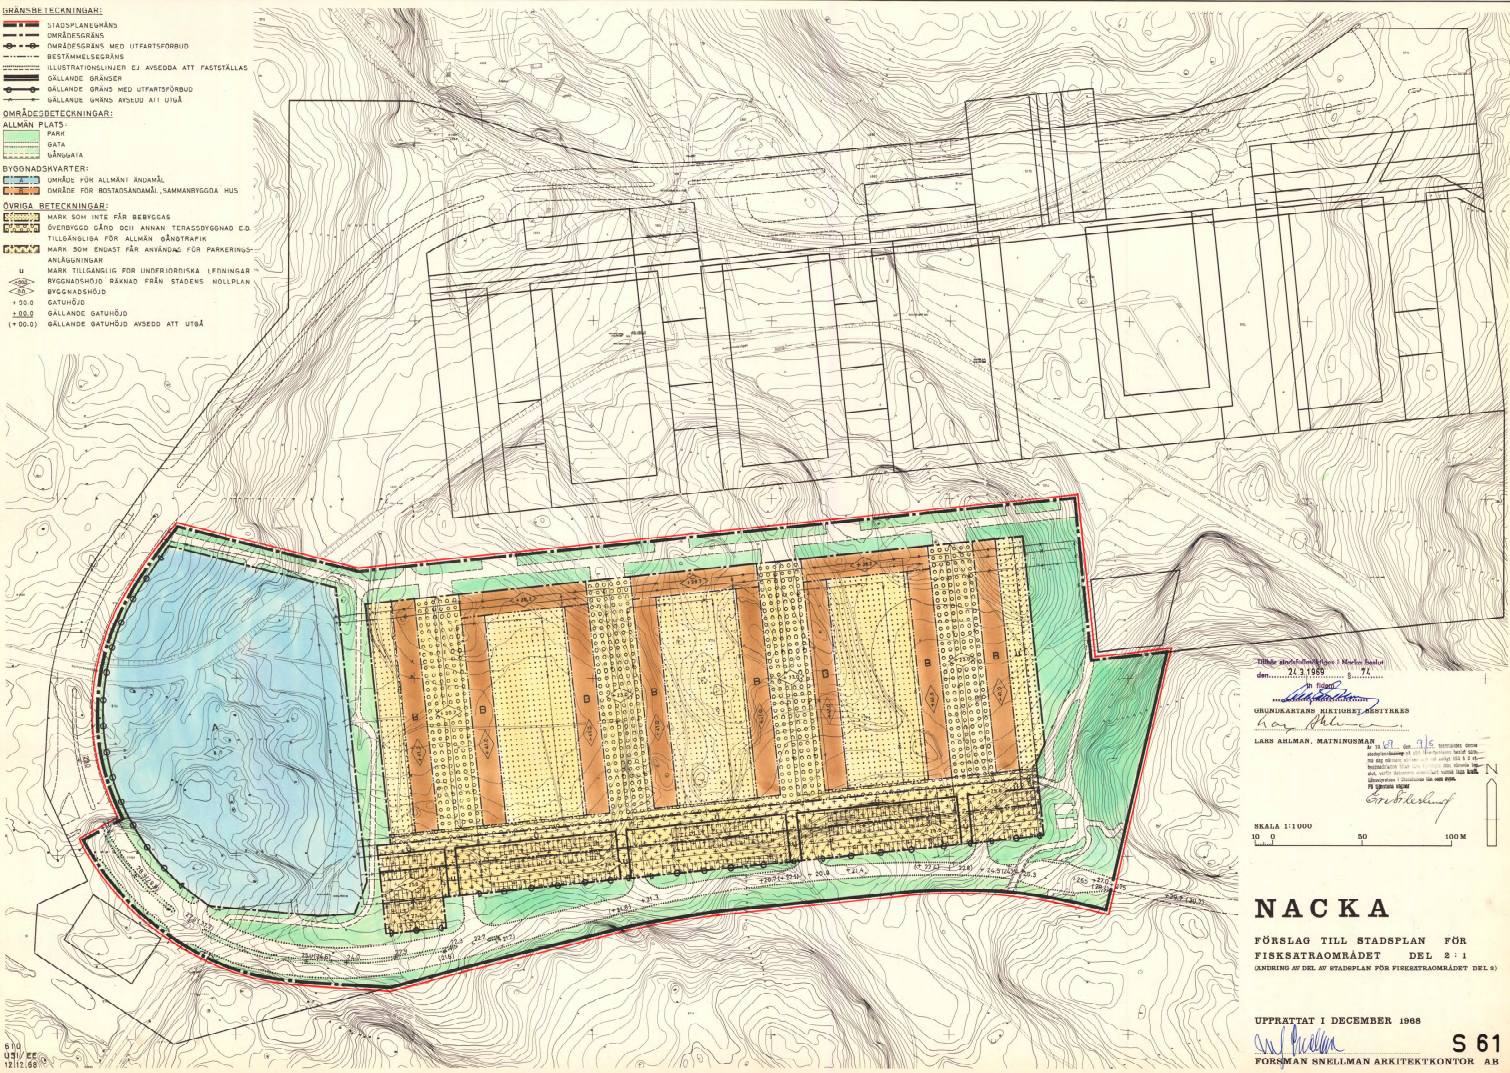

1:1000  
 12.12.99  
 71  
 GRUNDLÄGGANDE ARKITEKTUR- OCH INRETTNING  
 LARS ARLMAN, MAININUSMAN  
 SKALA 1:1000  
 10 0 50 100 M

**NACKA**  
 FÖRSLAG TILL STADSPLAN FÖR  
 FISKSTRÅOMRÅDET DEL 2 : 1  
 (ÄNDRING AV DEL AV STADSPLAN FÖR FISKSTRÅOMRÅDET DEL 2)  
 UPPRÄTTAT I DECEMBER 1998  
 S 61  
 FÖRSMAN SNELLMAN ARKITEKTKONTOR AB  
 5770





- GRÄNSBETECKNINGAR:**
- STADSPLANEGRÄNS
  - - - - - ILLUSTRATIONEN I NER FJ ANSEENDA ATT FASTSTÄLLAS
  - GÄLLANDE GRÄNS
- OMRÅDESBETECKNINGAR:**
- ALLMÄN PLATS
  - GRÄS
  - GÅTTA
  - GÅNGGATA
- ÖVRIGA BETECKNINGAR:**
- + 0.00 GATUHÖJD
  - + 0.00 GÄLLANDE GATUHÖJD
  - (+ 0.00) GÄLLANDE GATUHÖJD AVSEDD ATT UTGÅ

N 11 67 den 9/6  
 Detta är en plan för en fiskeribekantning i Nacka kommun. Den är utarbetad av arkitektkontoret S 61 och godkänd av stadsplanenämnden den 24.3.1969. Den gäller för den delen av området som är avsett för fiskeri. Övriga delar av området är avsett för annan användning. I övrigt gäller de bestämmelser som gäller för området.

*Carl Holm*

TEKNIKSTYRELSEN I Nacka beslut  
 den 24.3.1969 s. 74

*Carl Holm*

GRUNDKARTANS RIKTIGHET BESTYRKES  
*Lars Ahlman*  
 LARS AHLMAN, MÄTNINGSMAN

SKALA 1:1000  
 10 0 50 100 M

**NACKA**  
 FÖRSLAG TILL STADSPLAN FÖR  
 FISKSÄTRAOMRÅDET DEL 3:1

UPPKATTAT I DECEMBER 1968  
*Carl Holm*  
 FÖRSMAN SNELLMAN ARKITEKTKONTOR AB



# **Nacka KLM**

**Akt nr:**

**0182K-5770**

5770

KARTAN PLAN **A1**



LÄNSSTYRELSEN  
STOCKHOLMS LÄN  
Plan- och byggnadssektionen

Förste länsassessor  
O Ljungström/MS

Avskrift

BESLUT

9.5.1969

NACKA STADSINGENJÖRSKONTOR

28. MAJ. 1969

R D.nr. 58/1969

22G1-107-69

NACKA BYGGNADSNÄMND

Ank. 28 MAJ 1969

D.nr .....

Fastställelse av stadsplan  
(1 bilagor)

Länsstyrelsen fastställer med stöd av 26 § byggnadslagen ett av stadsfullmäktige i Nacka vid sammanträde den 24 mars 1969 antaget förslag till stadsplan för Fisksätraområdet del 2:1 och 3:1 (ändring av del av stadsplan för Fisksätraområdet del 2 och 3), sådant förslaget åskådliggjorts på två av Forsman Snellman Arkitektkontor AB i december 1968 upprättade kartor med därtill hörande beskrivning av den lydelse härvid fogade bilaga utvisar.

Klagan över detta beslut må icke föras.

MS/314

På länsstyrelsens vägnar

Gösta Falk

Olof Ljungström

Bilageförteckning

Bil A

Bestyrkes på tjänstens vägnar

*T.-G. Nilsson*

*byggnadsnämnden*

FORSMAN SNELLMAN  
ARKITEKTKONTOR AB


NACKA  
Fisksätraområdet del 2:1  
och del 3:1

Bil A

Beskrivning av förslag till stadsplan för Fisksätraområdet del 2:1 och 3:1 (ändring av del av stadsplan för Fisksätraområdet del 2 och 3) upprättat i december 1968 av Forsman Snellman Arkitektkontor AB.

Stadsplaneförslaget omfattar:

1. Denna beskrivning
  2. 2 st. stadsplanekartor
- därutöver bifogas följande utredningsmaterial:
3. Dispositionsplan med stadsplanegränser
  4. Illustrationsplan
  5. Fastighetsförteckning

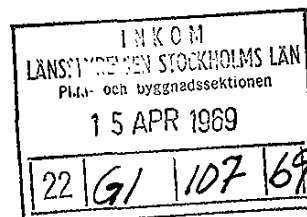

Genom Kungl. Maj:t beslut den 26.4.68 fastställdes stadsplan för Fisksätraområdet del 1-3.

Sedan förslaget till den stadsplanen antagits av stadsfullmäktige har en noggrannare projektering för bebyggelsen inom de centrala delarna av Fisksätra fortlöpande bedrivits, dels genom program- och planlösningsarbete, dels genom tekniska och ekonomiska utredningar. Det förslag som nu framlägges har upprättats för ett rationellt och ekonomiskt uppförande av flerfamiljshusbebyggelsens första etapp och grundar sig på de husmått och den anpassning till befintlig mark som projekteringen givit.

Förslaget avser en ändring av del av del 2 och del av del 3 i gällande stadsplan. Ändringen i del 2 omfattar södra delen av det centrala flerfamiljshusområdet och utgör i huvudsak endast en justering av byggnadskropparnas lägen och höjdför-



hållanden, medan den fastställda planens huvuddrag lämnats oförändrade. Våningsytan har därvid icke ökats. I samband med detta har också en justering av ringvägens nivå och västra skolans områdesgräns föreslagits. Ändringen i del 3 omfattar endast ringvägens nivå.

I de stadsplanebestämmelser, som gäller för det av stadsplaneändringen berörda området, föreslås inga ändringar.

Stockholm i december 1968 .

FORSMAN SNELLMAN  
ARKITEKTKONTOR AB



Tillhör stadsfullmäktiges i Nacka beslut  
den.....24.3.1969..... §....74.....

In fidem  
