


FÖRELÄG TILL ÄNDRING OCH UTVÄNING  
SALTJÖBÄDENS ANSLUTNINGEN FÖR  
**NEGLINGE m.m. SALTSJÖBÄDEN**

SÄLLA 1:1000

STOCKHOLM DEN 20 AUG 1952

REV DEN 10 OKT 1952  
Lund Pleijer  
(EVALD CLASSEN)  
(EVALD CLASSEN)  
ARKITEKT KAB

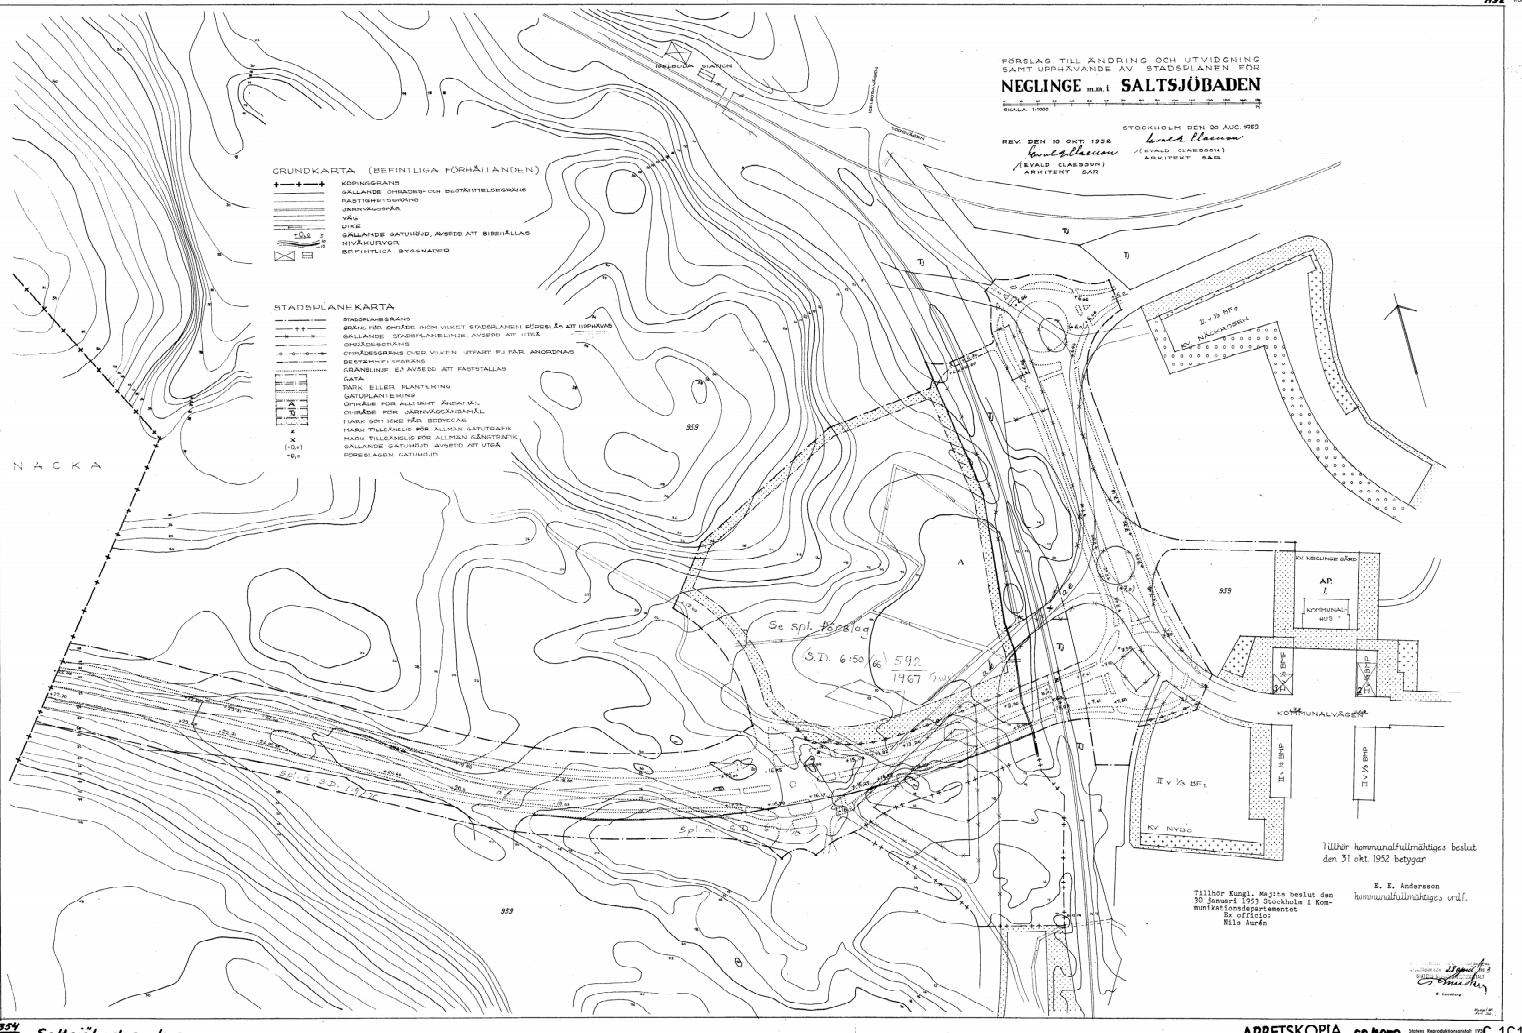

# **Nacka KLM**

**Akt nr:**

**0182K-66/1952**

66/1952

S 161

Abt. 66/1952.

KARTAN PLAN A6

30.1.1953.

Avskrift. III. B 95 SBD:52.

Akt 66/1952 10.

Kungl. Kommunikations-  
departementet.

Inkora till Byggnadsnämnden

134 i Saltsjöbadens köping  
52 den 13.3. 1953.

Till länsstyrelsen i Stockholms län.

Kungl. Maj:t finner -efter framställning av kommunalfullmäktige i Saltsjöbadens köping, i anledning varav utlåtanden angivits den 19 december 1952 av länsstyrelsen i Stockholms län och den 14 januari 1953 av byggnadsstyrelsen - gott att, jämligt 26 § byggnadslagen, fastställa ett av kommunalfullmäktige vid sammanträde den 31 oktober 1952 antaget förslag till ändring, utvidgning och upphävande av stadsplanen för Neglinge m.m., vilket förslag, innehållande jämvälvadsplanebestämmelser, angivits å en av arkitekten Evald Claesson den 20 augusti 1952 upprättad, sedermera reviderad karta med därtill hörande beskrivning.

Detta får jag, på nådig befallning, härigenom meddela, varjämte avskrift av byggnadsstyrelsens utlåtande bifogas. Stadsplanekartan, bestämmelseförslaget och beskrivningen, försedda med påskrift att de tillhöra Kungl. Maj:ts beslut, överlämnas härjämte för att tillställas vederbörande. Stockholm den 30 januari 1953.

U.

Sven Andersson.

/Nils Aurén.

Vidimeras på tjänstens vägnar:

M. J. Andersson

Angående ändring av stadsplanen för Neglinge m. m. i Saltsjöbadens köping.

Hjälpsamt

KUNGL. MAJ:TS BEFALLNINGSHAVANDE

I

STOCKHOLMS LÄN.

LANDSKANSLIET.

Mch. 66  
1952

Part. 29/1.53, 67  
Inkom till Byggnadsnämnden

134  
52  
i Saltsjöbadens köping  
den 5. 1. 1953

B 95 SBD 1952.

R e s o l u t i o n .


Med underdåligt utlåtande denna dag har länsstyrelsen till Kungl. Maj:t överlämnat ett av kommunalfullmäktige i Saltsjöbadens köping den 31 oktober 1952 antaget förslag till ändring och utwidning samt upphävande av stadsplanen för Neglinge m. m. i köpingen.

Saltsjöbadens köping förpliktas att till länsstyrelsen inbeta-  
la avgift till statsverket för den av länsarkitekten i länet utför-  
da granskningen i ärendet med ett belopp av tjugo kronor.

"...och denna skriftliga tillstånd om att köpingen godtar  
beskrivning, att den hänvisas till författnings- och  
ordningsförbundet, skickas från Kommunen till Kungl. kommunikations-  
departementet, hvilket skall ske efter en tid som det härmed dock inte  
kan räknas längre, sen som tillräcklig tid för att författnings- och  
ordningsförbundet kan ha tillfälle att överlämna till  
Kungl. Maj:t.".

Stockholm å landskansliet den 19 december 1952.

På länsstyrelsens vägnar:

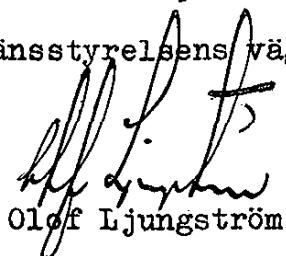

Olof Ljungström

Granskningsavgift tjugo

kronor.

Ver: 1980.

Saltsjöbadens köping.

11819

den 5 JUNI 1952

B 95 S.D.L.-52

B.N. 134  
52.

30.1.1953

### STADSPLANEBESTÄMMELSER

tillhörande förslag till ändring och utvidgning samt upphävande av stadsplanen för Neglinge m.m. i Saltsjöbadens köping.

#### § 1.

Stadsplaneområdets användning.

##### Mom. 1. Byggnadskvarter.

Med A betecknat område får användas endast för allmänt ändamål.

##### Mom. 2. Specialområde.

Med Tj betecknat område får användas endast för järnvägstrafik och därmed samhörigt ändamål.

#### § 2.

Mark som icks får bebyggas.

Med punktprickning betecknad mark får icke bebyggas.

#### § 3.

Särskilda föreskrifter angående områden för allmän trafik.

Mom. 1. Med x betecknad del av järnvägsområde skall under spårplanet hållas tillgänglig för allmän gång- och cykeltrafik.

Mom. 2. Med z betecknad del av järnvägsområde skall under spårplanet hållas tillgänglig för allmän gatutrafik.

#### § 4.

Väningsantal.

Å med A betecknat område får byggnad uppföras med det antal våningar som bestämmelserna angående byggnads höjd medgiva.

#### § 5.

Byggnads höjd.

Å med A betecknat område får byggnad uppföras till högst 10,6 meter.

30.1.1953 2.

§ 6.

Anordnande av stängsel i visst fall.

I kvarters- eller annan områdesgräns som jämväl betecknats med små ofyllda cirklar skall med hänsyn till trafiksäkerheten fastighet förees med stängsel, vari ej får anordnas öppning som medgiver utfart eller annan utgång mot gata eller allmän plats. Befrielse från här angiven skyldighet att anordna stängsel må dock medgivas beträffande fastighet från vilken med hänsyn till dess höjdsläge eller andra omständigheter utfart ej kan väntas äga rum även som fastighet vars behov av utfart icke kan på annat sätt behörigen tillgodoses.

Stockholm den 20 augueti 1952.

Evald Claesson

(Evald Claesson)  
Arkitekt SAR

Tillhör Kommunalfullmäktiges beslut  
den 31 oktober 1952 betygar

Eduardsson  
kommunalfullmäktiges ordförande.

Tillhör Kungl. Majts beslut  
den 30 januari 1953  
Stockholm i Kommunikationsdepartementet  
Ex officio:

Nils Ljungh

B.N. 134/52  
30.1.1953.

BESKRIVNING TILLHÖRANDE FÖRSLAG TILL ÄNDRING OCH UTVIDGNING  
SAMT UPPHÄVANDE AV STADSPLANEN FÖR NEGLINGE M.M. I SALTSJÖ-  
BÄDENS KÖPING.

KOMMUNIK.-DEPT

Ink.d. 27 DEC 1952

B 95 R.D.B. - 82

Den östra delen av planområdet ingick i stadsplan fastställd av Kungl. Maj:t den 25 oktober 1912 och sedermera kompletterad med stadsplanebestämmelser fastställda av Kungl. Maj:t den 21 auguetti 1936. Ändringar av nämnda stadsplan har för här berörda område fastställts av Kungl. Maj:t den 4 april 1930 samt den 28 auguetti 1931.

Under de senaste åren har vissa utredningar gjorts angående planering av ett bostadsområde för hyreshus mellan Igelboda station och Stockholmsvägen väster om järnvägslinjen mellan Igelboda och Tattby. Byggnadsnämnden har emellertid ännu icke kunnat taga ställning till berörda bebyggelseplaner, vars slutgiltiga lösning bl.a. sammanhangen med köpingens vattenförsörjning o.s.

Förevarande plenförslag omfattar i huvudsak de områden som erfordras för en ny folkskola samt en avsedd breddning och omläggning av Stockholmsvägen söder om skoltomten. Förslaget torde enligt vad de preliminära planerna för hyreshusområdet givit vid handen icke behöva föregripa den slutliga stadsplanen för de kringvarande områdena.

Skolfrågens lösning å det anvisade området har nyligen varit föremål för allmän arkitekttävling och förste pristagaren har erhållit uppdrag att fullfölja ritningsarbetet. Det är för köpingen mycket angeläget att skolan snarast kommer till stånd, då nuvarande lokaler äro otillräckliga.

Stockholmsvägen som för närvarande utgör köpingens enda infartsväg är i sitt nuvarande skick smal och krokig. Den föreslagna breddningen och omläggningen har utformats i anslutning till ett föreliggande av kapten F. Backman upprättat vägförslag. I skoltomtens gräns mot vägen har föreslagits att utfart icke får anordnas.

För ett mindre område väster om järnvägslinjen och söder om den omlagda Stockholmsvägen, vilket i gällande plan

30.1.1953 2.

är avsatt för bostadsändamål i friståends byggnadssätt, har  
stadsplanen förslagits att upphävas. Det syns nämligen  
lämpligast att erforderlig ändring av stadsplanen för nämnda  
område får anstå och lösas i samband med det icks planlagda  
området väster därom.  
*evald*

Stockholm den 20 augusti 1952.

*Evald Claesson.*

(Evald Claesson)  
Arkitekt SAR

Tillhör Kommunalfullmäktiges beslut  
den 31 oktober 1952 betygar

*E.O. Lindström*  
kommunalfullmäktiges ordförande.

Tillhör Kungl. Majts beslut  
den 30 januari 1953  
Stockholm i Kommunikationsdepartementet  
Ex officio:

*Nilsson*