

Enkelt planförfarande

UPPHÄVANDE AV DETALJPLAN FÖR DEL AV
BO 1:608 I NACKA KOMMUN
Upprättat i december 1987

Paul Ahlkvist
Paul Ahlkvist
l:e planarkitekt

DP 2


Ändring av B 99

 gräns för upphävd
detaljplan

Antagen i byggnadsnämnden
1988-02-03 § 14

E. Debevoise
E. Debevoise

Laga kraft 1988-02-26

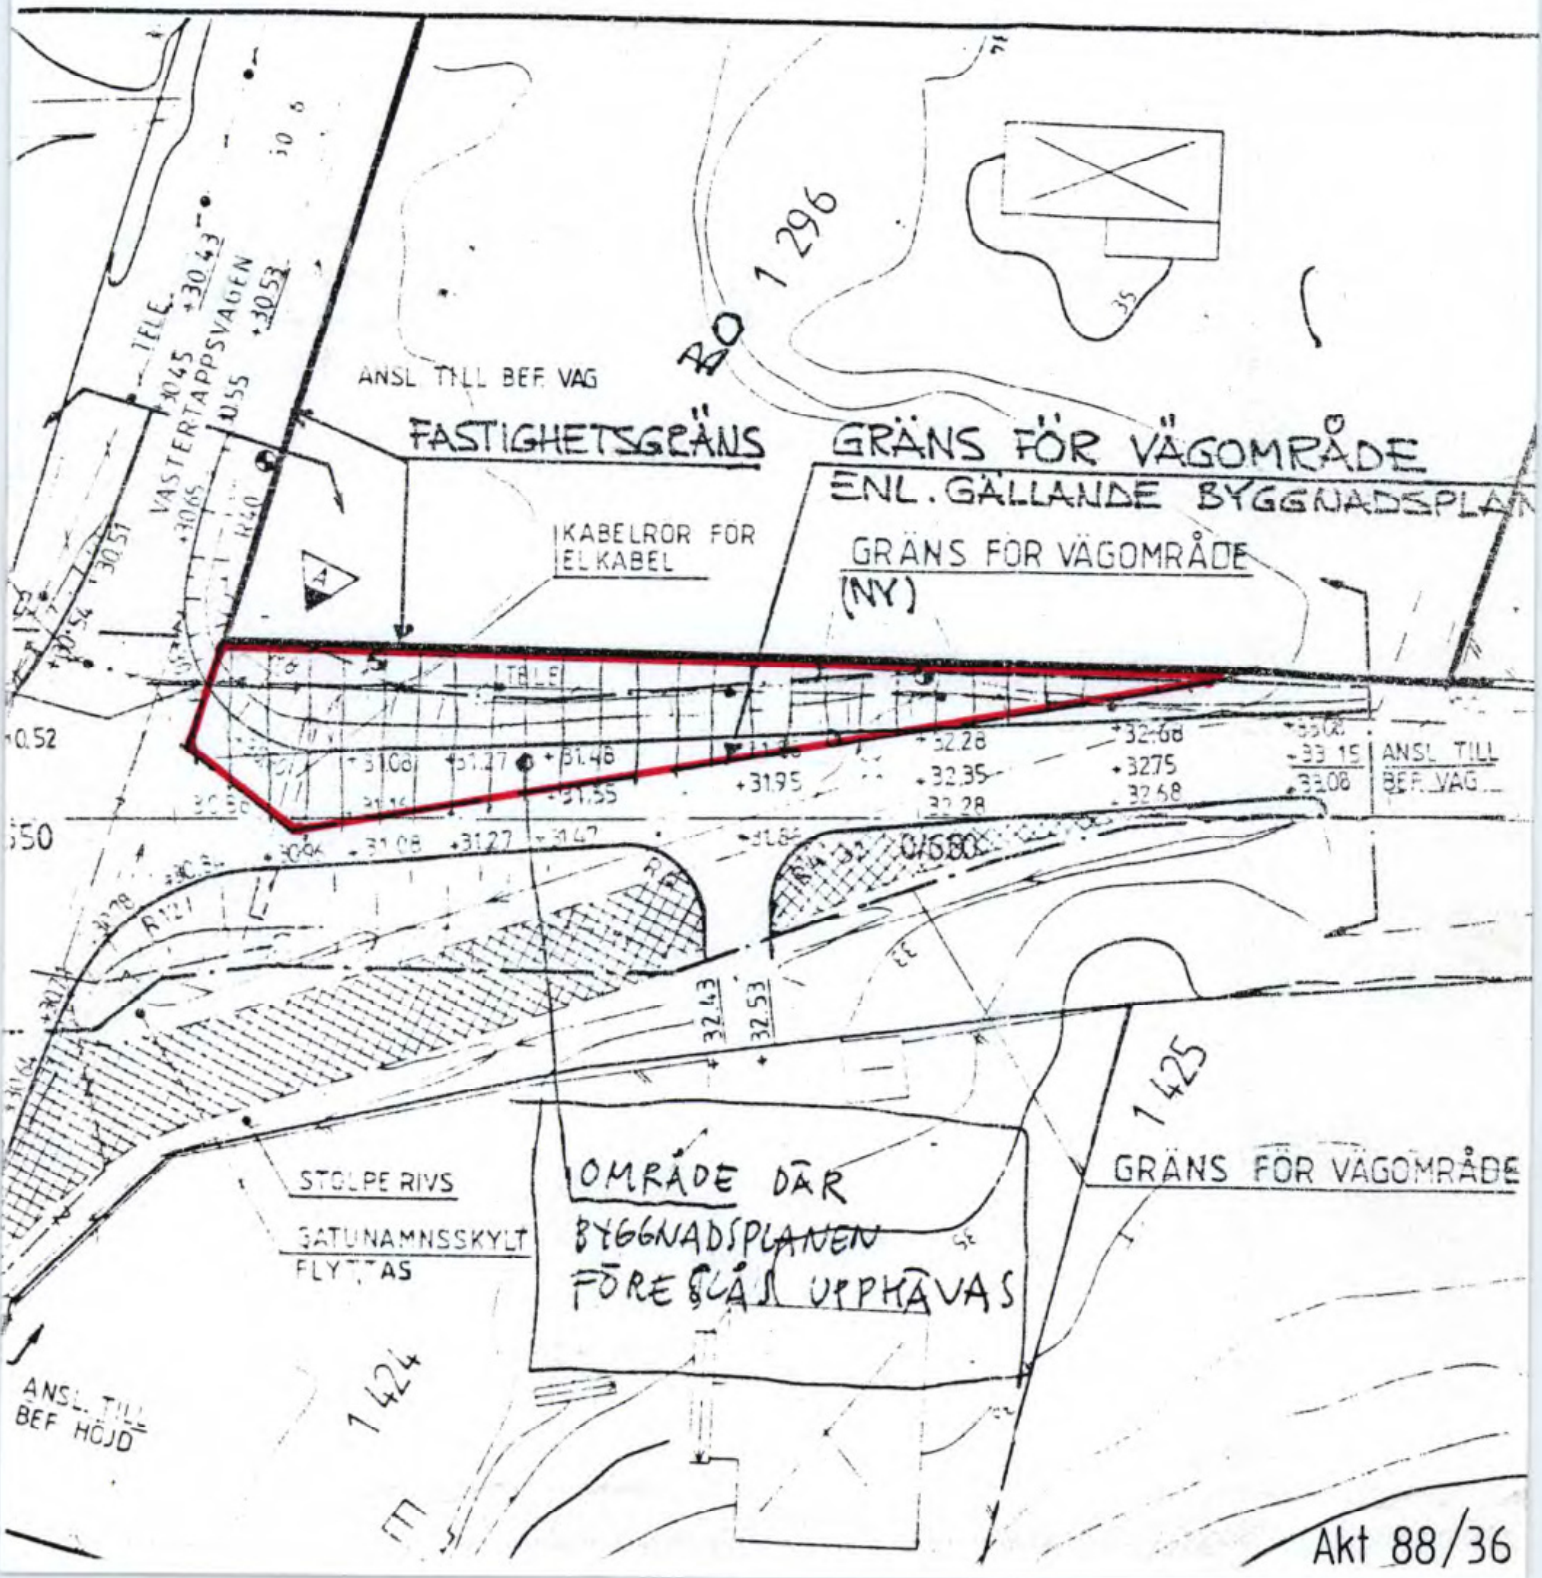



Nacka KLM

Akt nr:

0182K-88/36

88 / 36

KARTAN I AKTEN

Förslag till upphävande av detaljplan för del av Bo 1:608,
upprättat i december 1987

Beskrivning

Planförslaget består av denna beskrivning jämte kartskiss 1:400.

Ombyggnaden av Boovägens korsning med Västertäppsvägen innebär att vägområdet hamnar delvis på kvartersmark enligt gällande detaljplan (byggnadsplan). Berörd fastighet Bo 1:608 ägs av Nacka kommun. Gatukontoret och vägförvaltningen är överens om utformningen av ombyggnaden. Markanvändningen för berört område behöver ändras från kvartersmark.

I området pågår detaljplaneläggning för Tyrvägen-Lokevägen. Enligt vägförvaltningens uppfattning bör inte laga kraftvinnandet av detta planförslag inväntas men detaljplanen bör ändras snarast (i samband med ombyggnaden). Stadsarkitektkontoret anser att planen för aktuellt markområde bör upphävas. Upphävandet hanteras som enkelt planförfarande enligt plan- och bygglagen. Planområdet framgår av bifogad kartskiss.

Stadsarkitektkontoret

Paul Ahlkvist

Paul Ahlkvist
1:e planarkitekt

Antagen i byggnadsnämnden
1988-02-03 § 14

Laga kraft 1988-02-26

Stadsarkitekt
.....
Byggnadsnämnden
.....

1988-02-05

176/88/36

LÄNSSTYRELSEN STOCKHOLMS LÄN		
Planeringsavd.		
1988-02-08		
11	103	Z 88

D 158

88-03-02

R 88/70

Till

Länsstyrelsen i Stockholms län
Planeringsavd, Planenheten
Box 22067

104 22 STOCKHOLM

Förslag till upphävande av detaljplan för del av Bo 1:608 i Nacka kommun

Rubricerad upphävandeplan handläggs med enkelt planförfarande.

Byggnadsnämnden har den 3 februari 1988 antagit upphävandeplanen.

Tillkännagivande om justerat protokoll har den 4 februari 1988 anslagits på kommunens anslags-tavla.

Under samrådstitiden har inga erinringar mot förslaget framförts.

Med hänvisning till ovanstående får stadsarkitektkontoret anhålla om att länsstyrelsen utfärdar bevis om att planen vunnit laga kraft.

Stadsarkitektkontoret



Sanrid Embrink
Plansekreterare

Bif:

Byggnadsnämndens protokollsutdrag
1988-02-03, § 14

Särskilt utlåtande 1988-01-22

§ 14

D 158

25/3

Förslag till upphävande av detaljplan för del av Bo 1:608

Byggnadsnämnden beslöt med hänvisning till stadsarkitektkontorets skrivelse 22 januari 1988

att anta det i december 1987 upprättade planförslaget.

REGISTRERING

Datum

1988-04-05

inlösnings i fastighetsregistret har verkställts

Sten Erik

För fastighetsregistern i Nacka kommun

Enligt länsstyrelsens diarium har beivrat inte anförts över detta beslut
Datum 88-03-01
Sign *[Signature]*

Justeringsmannens sign.

[Signature]

Utragsbestyrkande

[Signature]

Länsstyrelsen Stockholms län