


TECKENFÖRKLARING  
Grundkarta

SICKLAÖN

- Traktnamn
- Fastighetsgräns
- 393:10 Fastighetsbeteckning
- Lr Ledningsrättssområde
- Väggkant
- GC-bana
- Stig
- Plank, staket
- Mur
- Stödmur
- Höjdkurvor, höjdtext
- Dike
- Strandlinje
- Vattendrag
- Byggnad karterat efter husliv
- Byggnad karterat efter takkontur
- Byggnad karterat efter takkontur
- Industri- eller verksamhetsbyggnad karterat efter husliv
- Industri- eller verksamhetsbyggnad karterat efter takkontur
- Komplementbyggnad karterat efter husliv
- Komplementbyggnad karterat efter takkontur
- Skärmtak
- Trappa

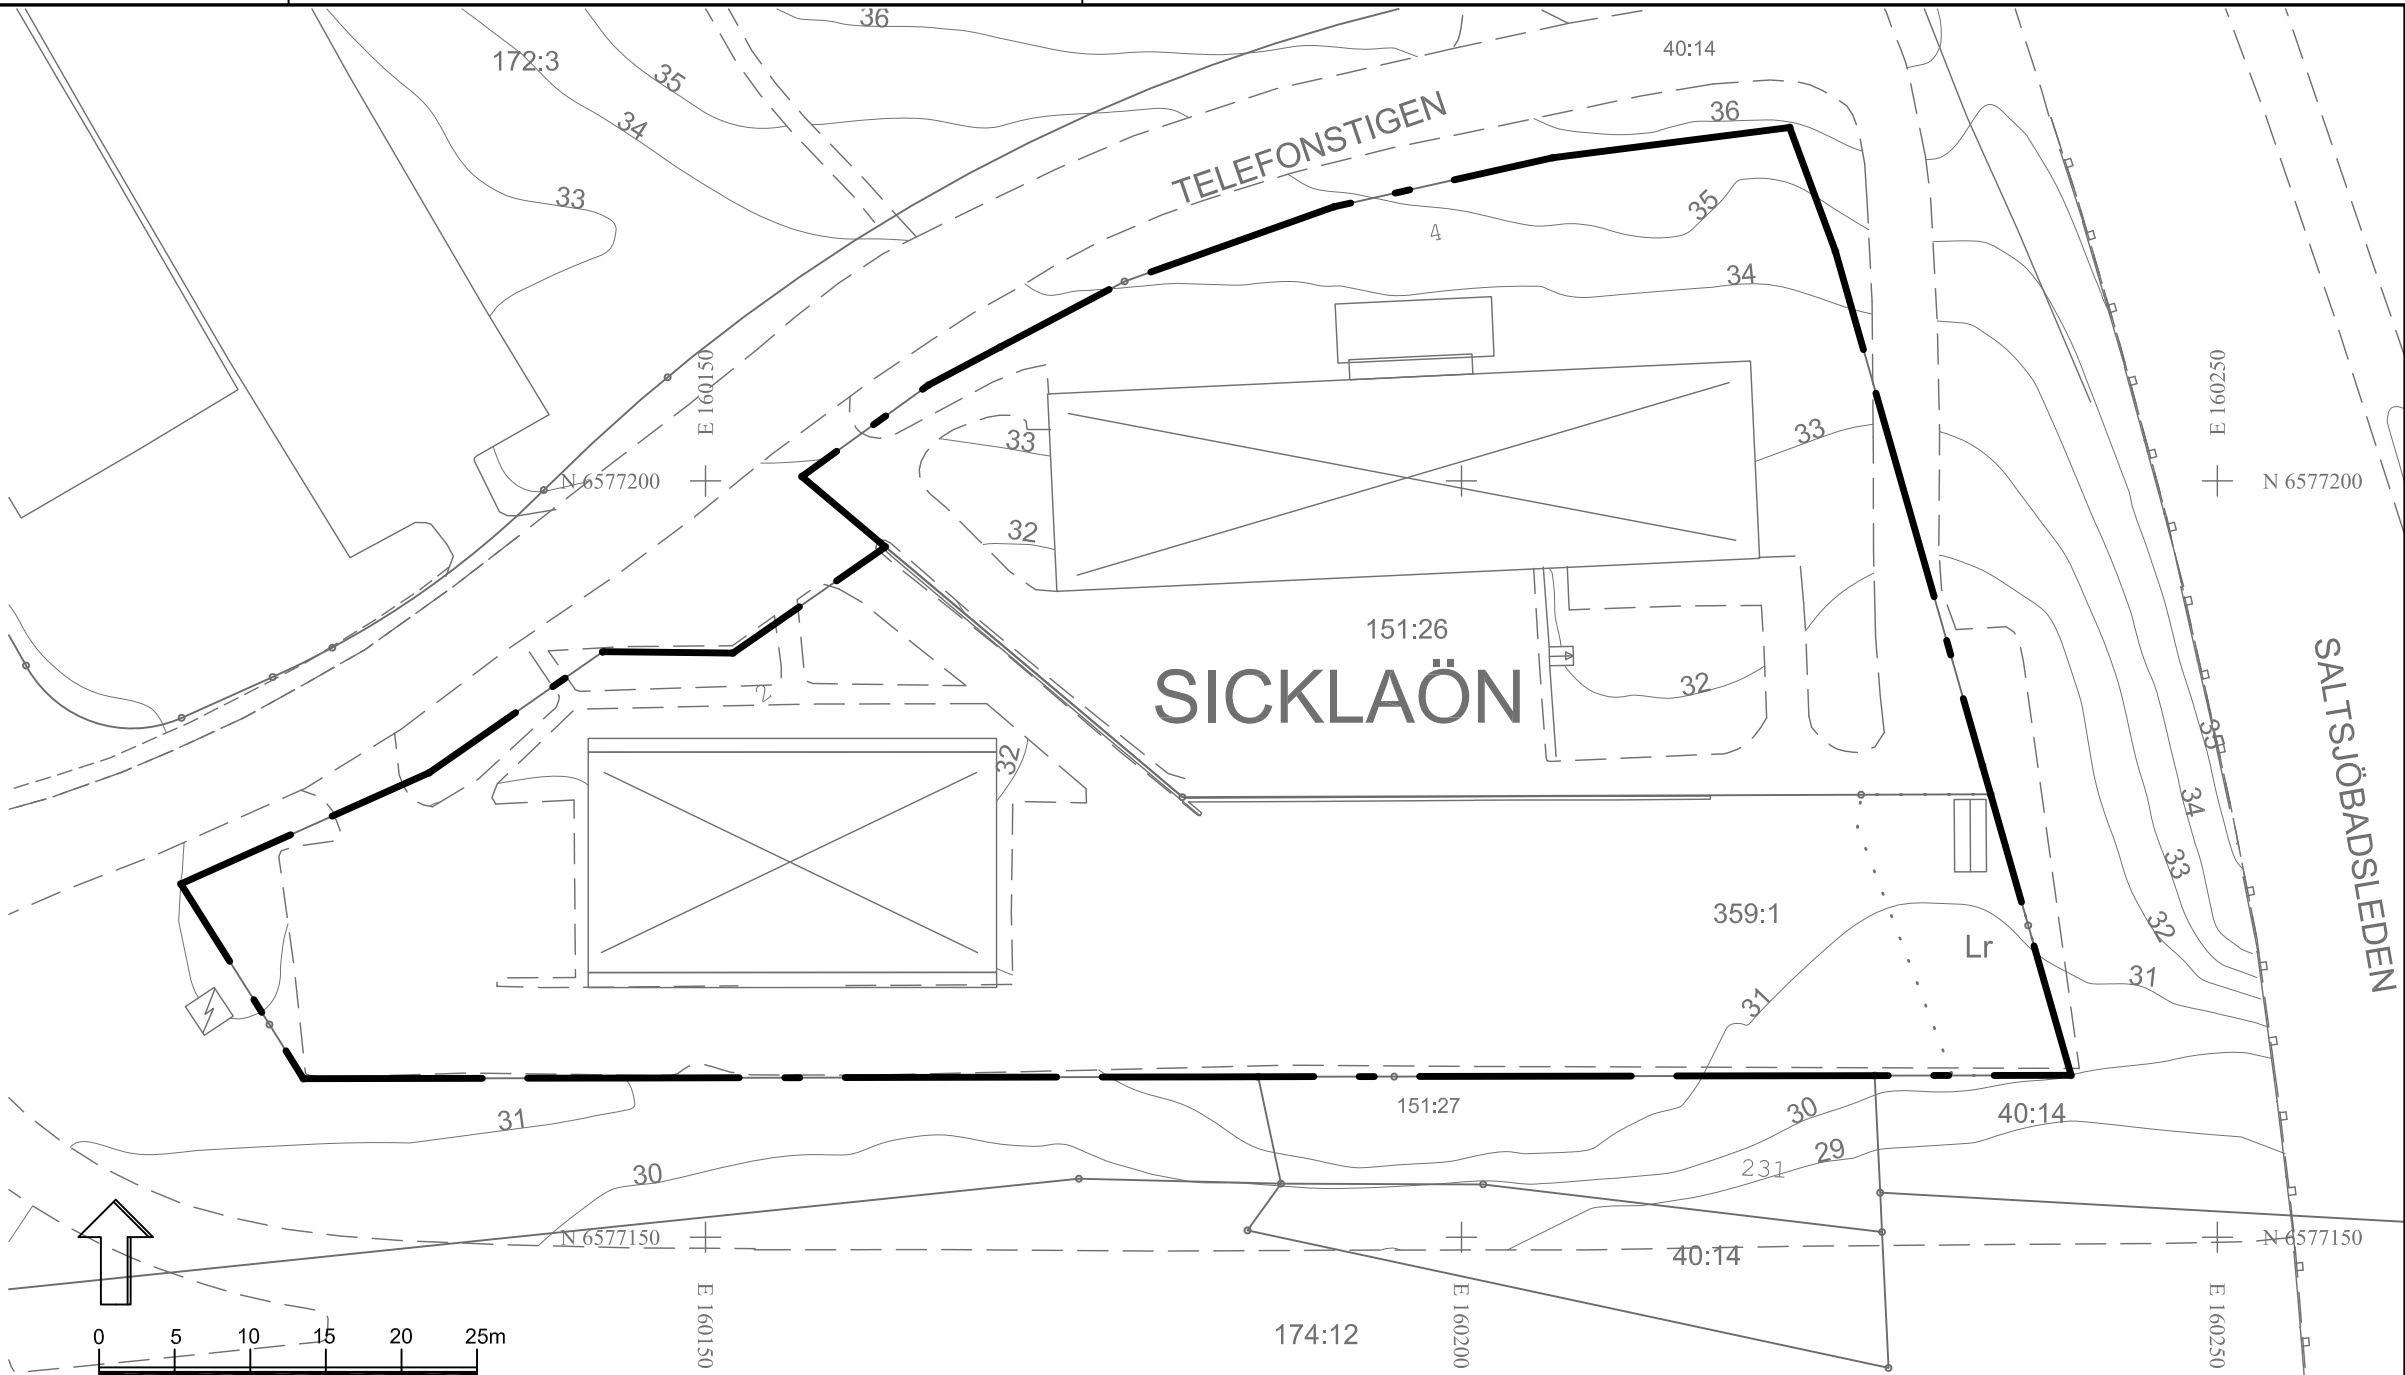

Skala 1:500 (A3)

GRÄNSBETECKNINGAR

Gräns för område där ändringen ska gälla

För fastigheterna Sicklaön 359:1 och Sicklaön 151:26 upphävs de bestämmelser enligt 4 kap. 18 § plan- och bygglagen (fastighetsindelingsbestämmelser) som fastställdes den 15 april 1982 och som är registrerade som tomtindelning, med namnet kvarteret Cylindern (0182K-12220).

UPPLYSNINGAR:

Ändringen är påbörjad den 9 april 2025 och är därmed upprättad enligt plan- och bygglagen PBL (2010:900) enligt dess lydelse efter den 1 januari 2015. Underliggande stadsplan S 296 kvarstår i övrigt. Koordinatsystem: SWEREF 99 18 00 Höjdsystem: RH2000

ANTAGANDEHANDLING

|   |                                 |                                                              |
|---|---------------------------------|--------------------------------------------------------------|
| Ändring av del av stadsplan S 296, fastigheterna Sicklaön 359:1 och 151:26 på Västra Sicklaön<br>Nacka kommun<br>Förenklat standardförfarande<br>Planenheten i mars 2026, justerad i augusti 2026 |                                 | Till planen hör:<br>Planbeskrivning<br>Fastighetsförteckning |
| Emma Castberg<br>Gruppchef   | Therese Sjöberg<br>Planarkitekt |                                                              |
| Antagen av MSN _____<br>Laga kraft _____   |                                 |                                                              |