

Plankarta

Teckenförklaring grundkarta

- // — Staket
- • • Stödmur
- Häck
- • • • • Stig
- • • • • GC-bana
- Fastighetsgräns

- ⊙ Berg
- ★ Barrträd
- ⊙ Lövträd
- ⊙ Fornlämning
- ⊙ Gränspunkt
- ⊙ Mast
- ⊙ Pelare
- ⊙ Stolpe
- ⊙ Trappil
- ⊙ Markpunkt, markdetalj
- ⊙ Skorsten

PLANBESTÄMMELSER

Följande gäller inom områden med nedanstående beteckningar. Endast angiven användning och utformning är tillåten. Bestämmelser utan beteckning gäller inom hela planområdet.

GRÄNSER

— . — . — Planområdesgräns

ANVÄNDNING AV MARK OCH VATTEN

Kvartersmark

C Område för centrumändamål.


BEGRÄNSNINGAR AV MARKENS BEBYGGANDE

Marken får inte förses med byggnad, dock får skärmtak och murar uppföras.


ADMINISTRATIVA BESTÄMMELSER

Genomförandetid

Genomförandetiden är 5 år från den dag planen vinner laga kraft

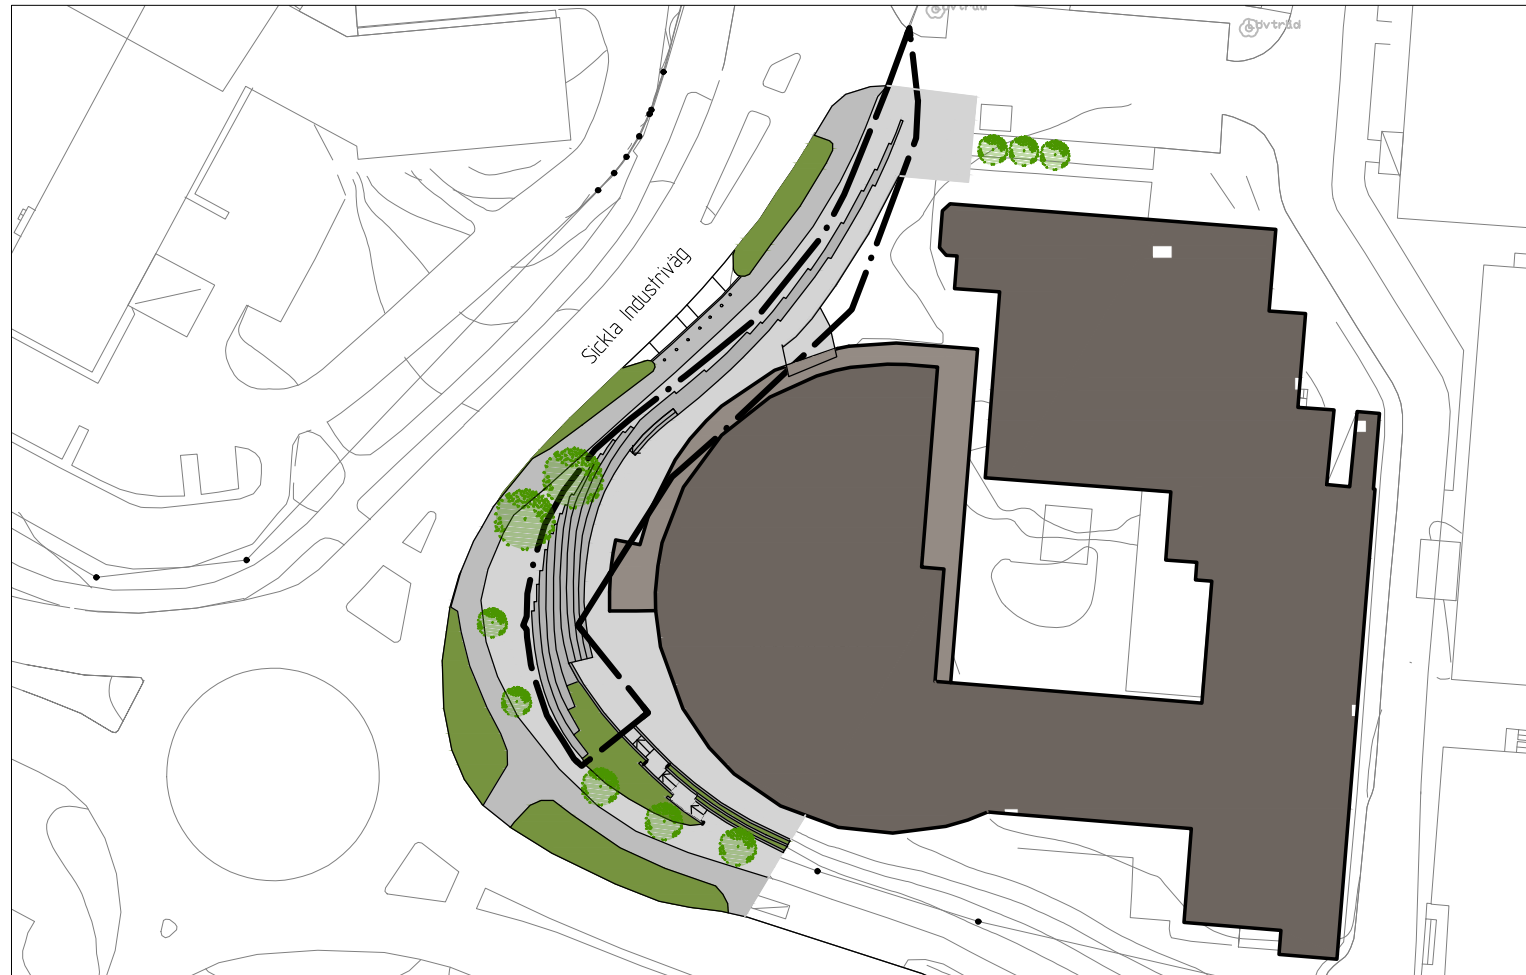

Illustrationsplan

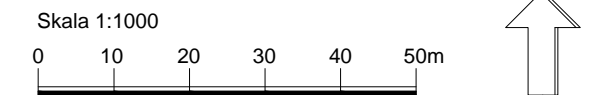

Samrådshandling

Upprättad på planenheten maj 2015

Plankarta upprättad av:
Erik Wikström
Norconsult

Detaljplan för
**Del av Sicklaön 83:22
och 40:12**
Sickla industriväg, på Sicklaön
Nacka Kommun
Planenheten

Till planen hör:
Planbeskrivning med
Genomförandebeskrivning
Fastighetsförteckning
Illustrationsplan (denna
handling)

Angela Jonasson
Tf Planchef

Tove Mark
Planarkitekt

MSN 2013/16-214

Upprättad enligt PBL (2010:900)

Utdrag ur digital kartdatabas 2014-09
Koordinatsystem SWEREF 99 18 00
Höjdsystem RH2000

Antagen av MSN _____
Laga kraft _____