


Sun 21/6 8.00

1:137.45




Sun 21/6 8.00

1:137.45

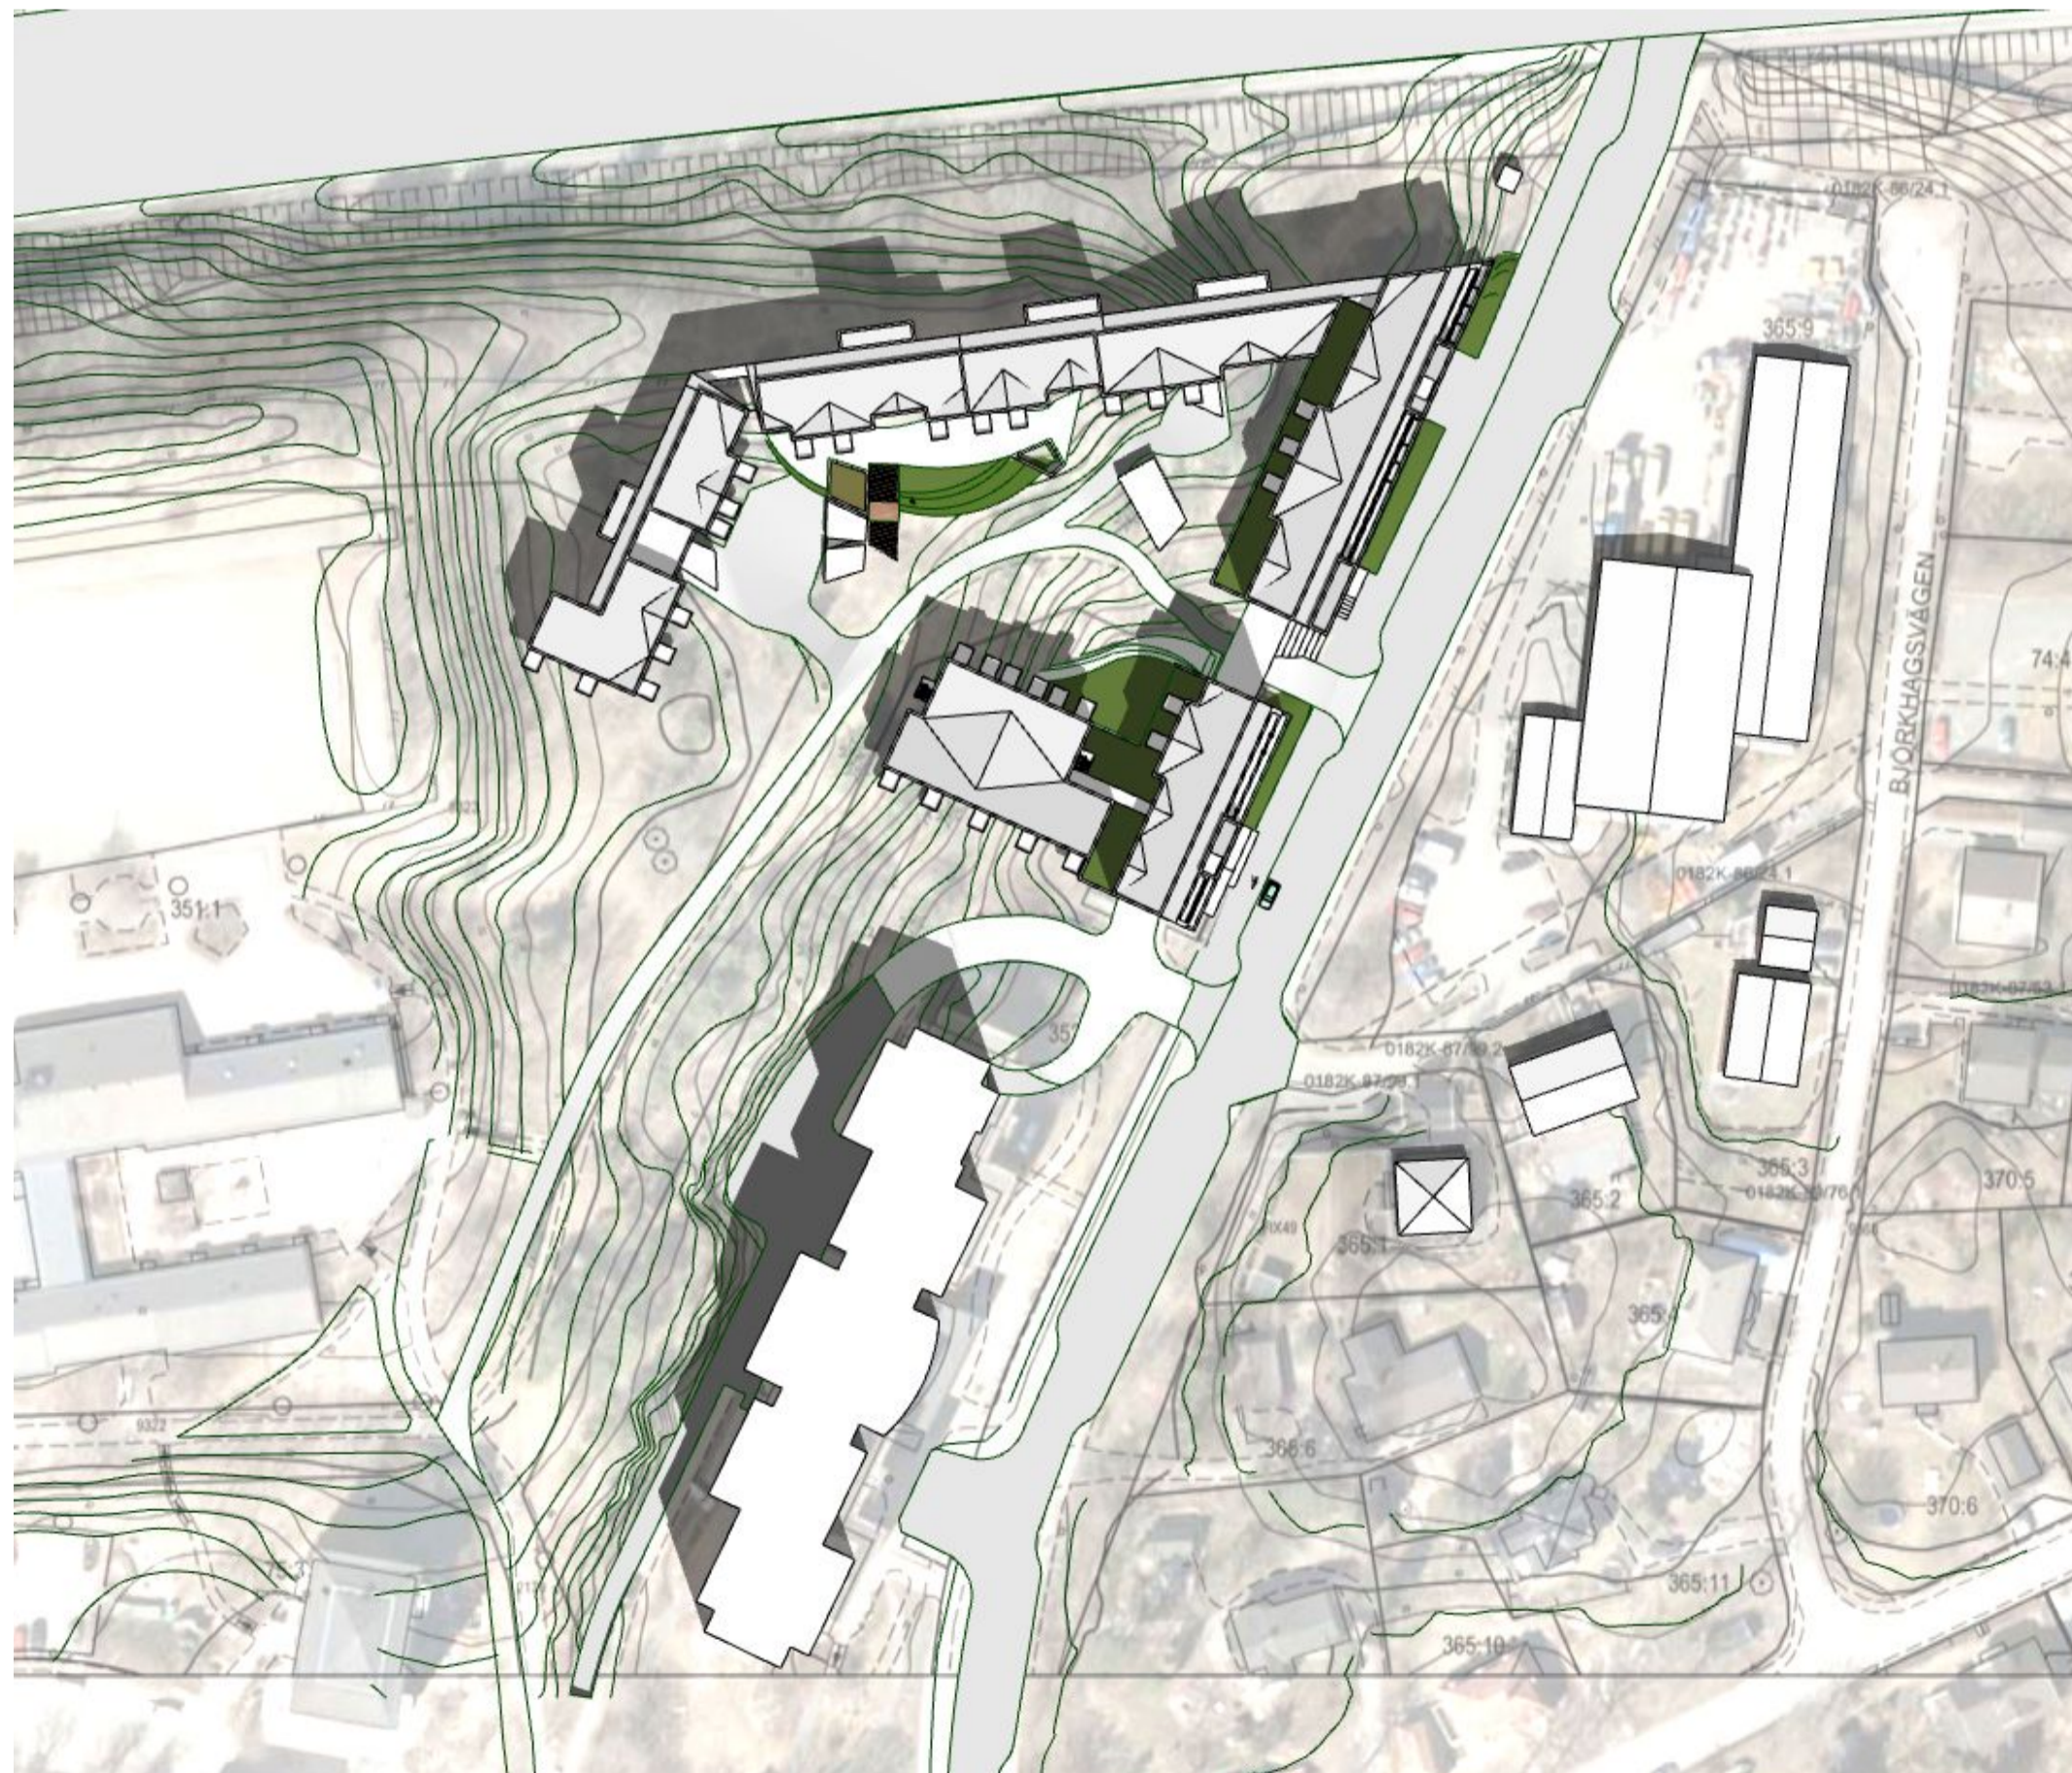

Sun 21/6 12.00

1:137.45

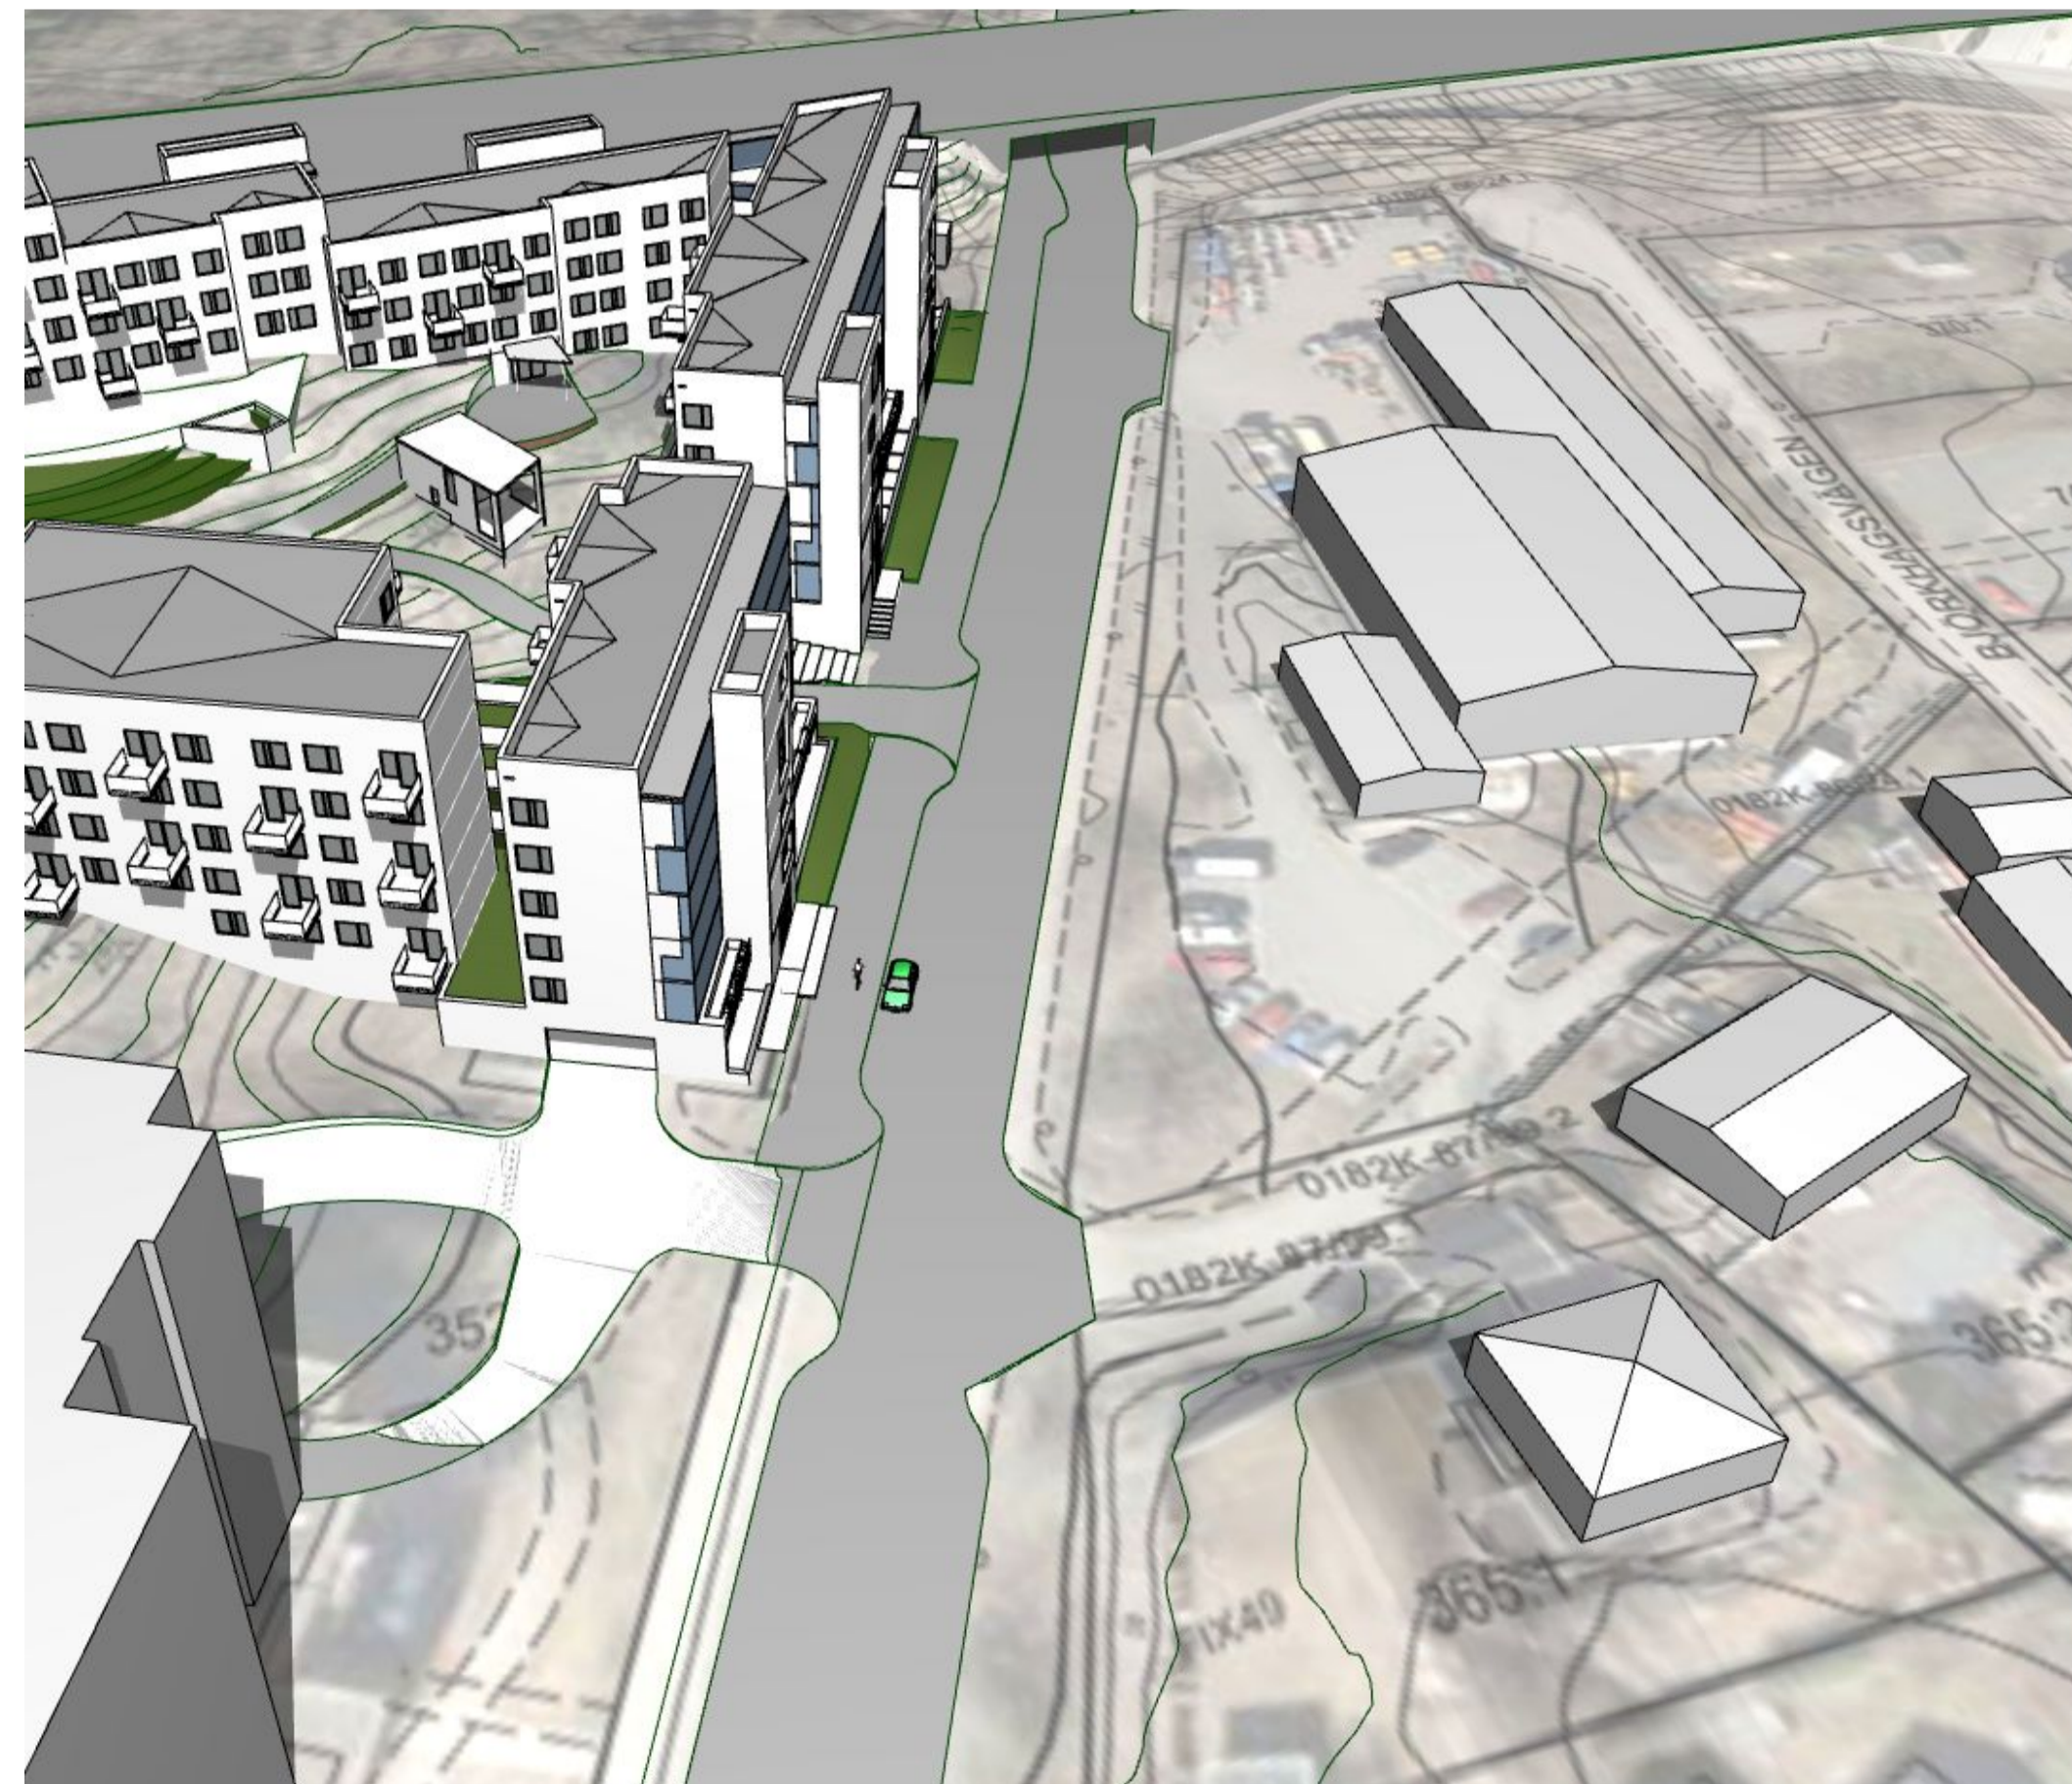

Sun 21/6 12.00


1:137.45

## FÖRKLARINGAR

SOLSTUDIE VISAR EJ EXAKTA  
PLACERINGAR AV BEFINTLIGA  
HUS OCH HUSHÖJDER

## HÄNVISNINGAR

SE RITNING

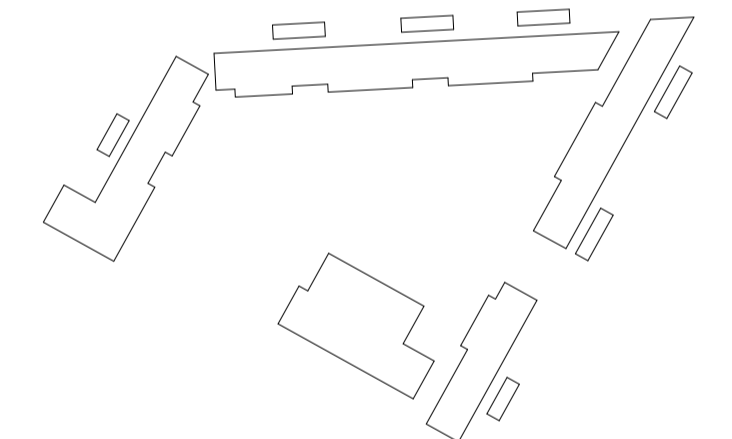

FÖRHANDSKOPIA 2014 03 05

BET	ANT	ÄNDRING AVSER	DATUM	Sign.

### SYSTEMHANDLING

### EKTORPSVÄGEN

**byggmästargruppen**

Byggmästargruppen Entr GL AB  
Box 739, 191 27 Sollentuna

### KIRSH + DEREKA ARKITEKTER

A	Kirsh + Dereka Arkitekter,	0709509749
K	Käver & Mellin AB,	08-714 51 60
V	VVS och Miljökonsult AB,	036-440 44 46
E	PBG Elkonsult AB,	0722-506 800
L	AQ Arkitekter,	016-15 93 00


LUPPDRAG NR	RITAD AV	HANDLÄGGARE
40106	L. PSOMA	D. DEREKA
DATUM	ANSVARIG	
2014-xx-xx	J. KIRSH	

Solstudie 21/6\_1

SKALA A1	NUMMER	BET
1:137.45	5.8.1	

Koordinatsystem: Sweref 99 18 00  
Höjdsystem: RH 2000



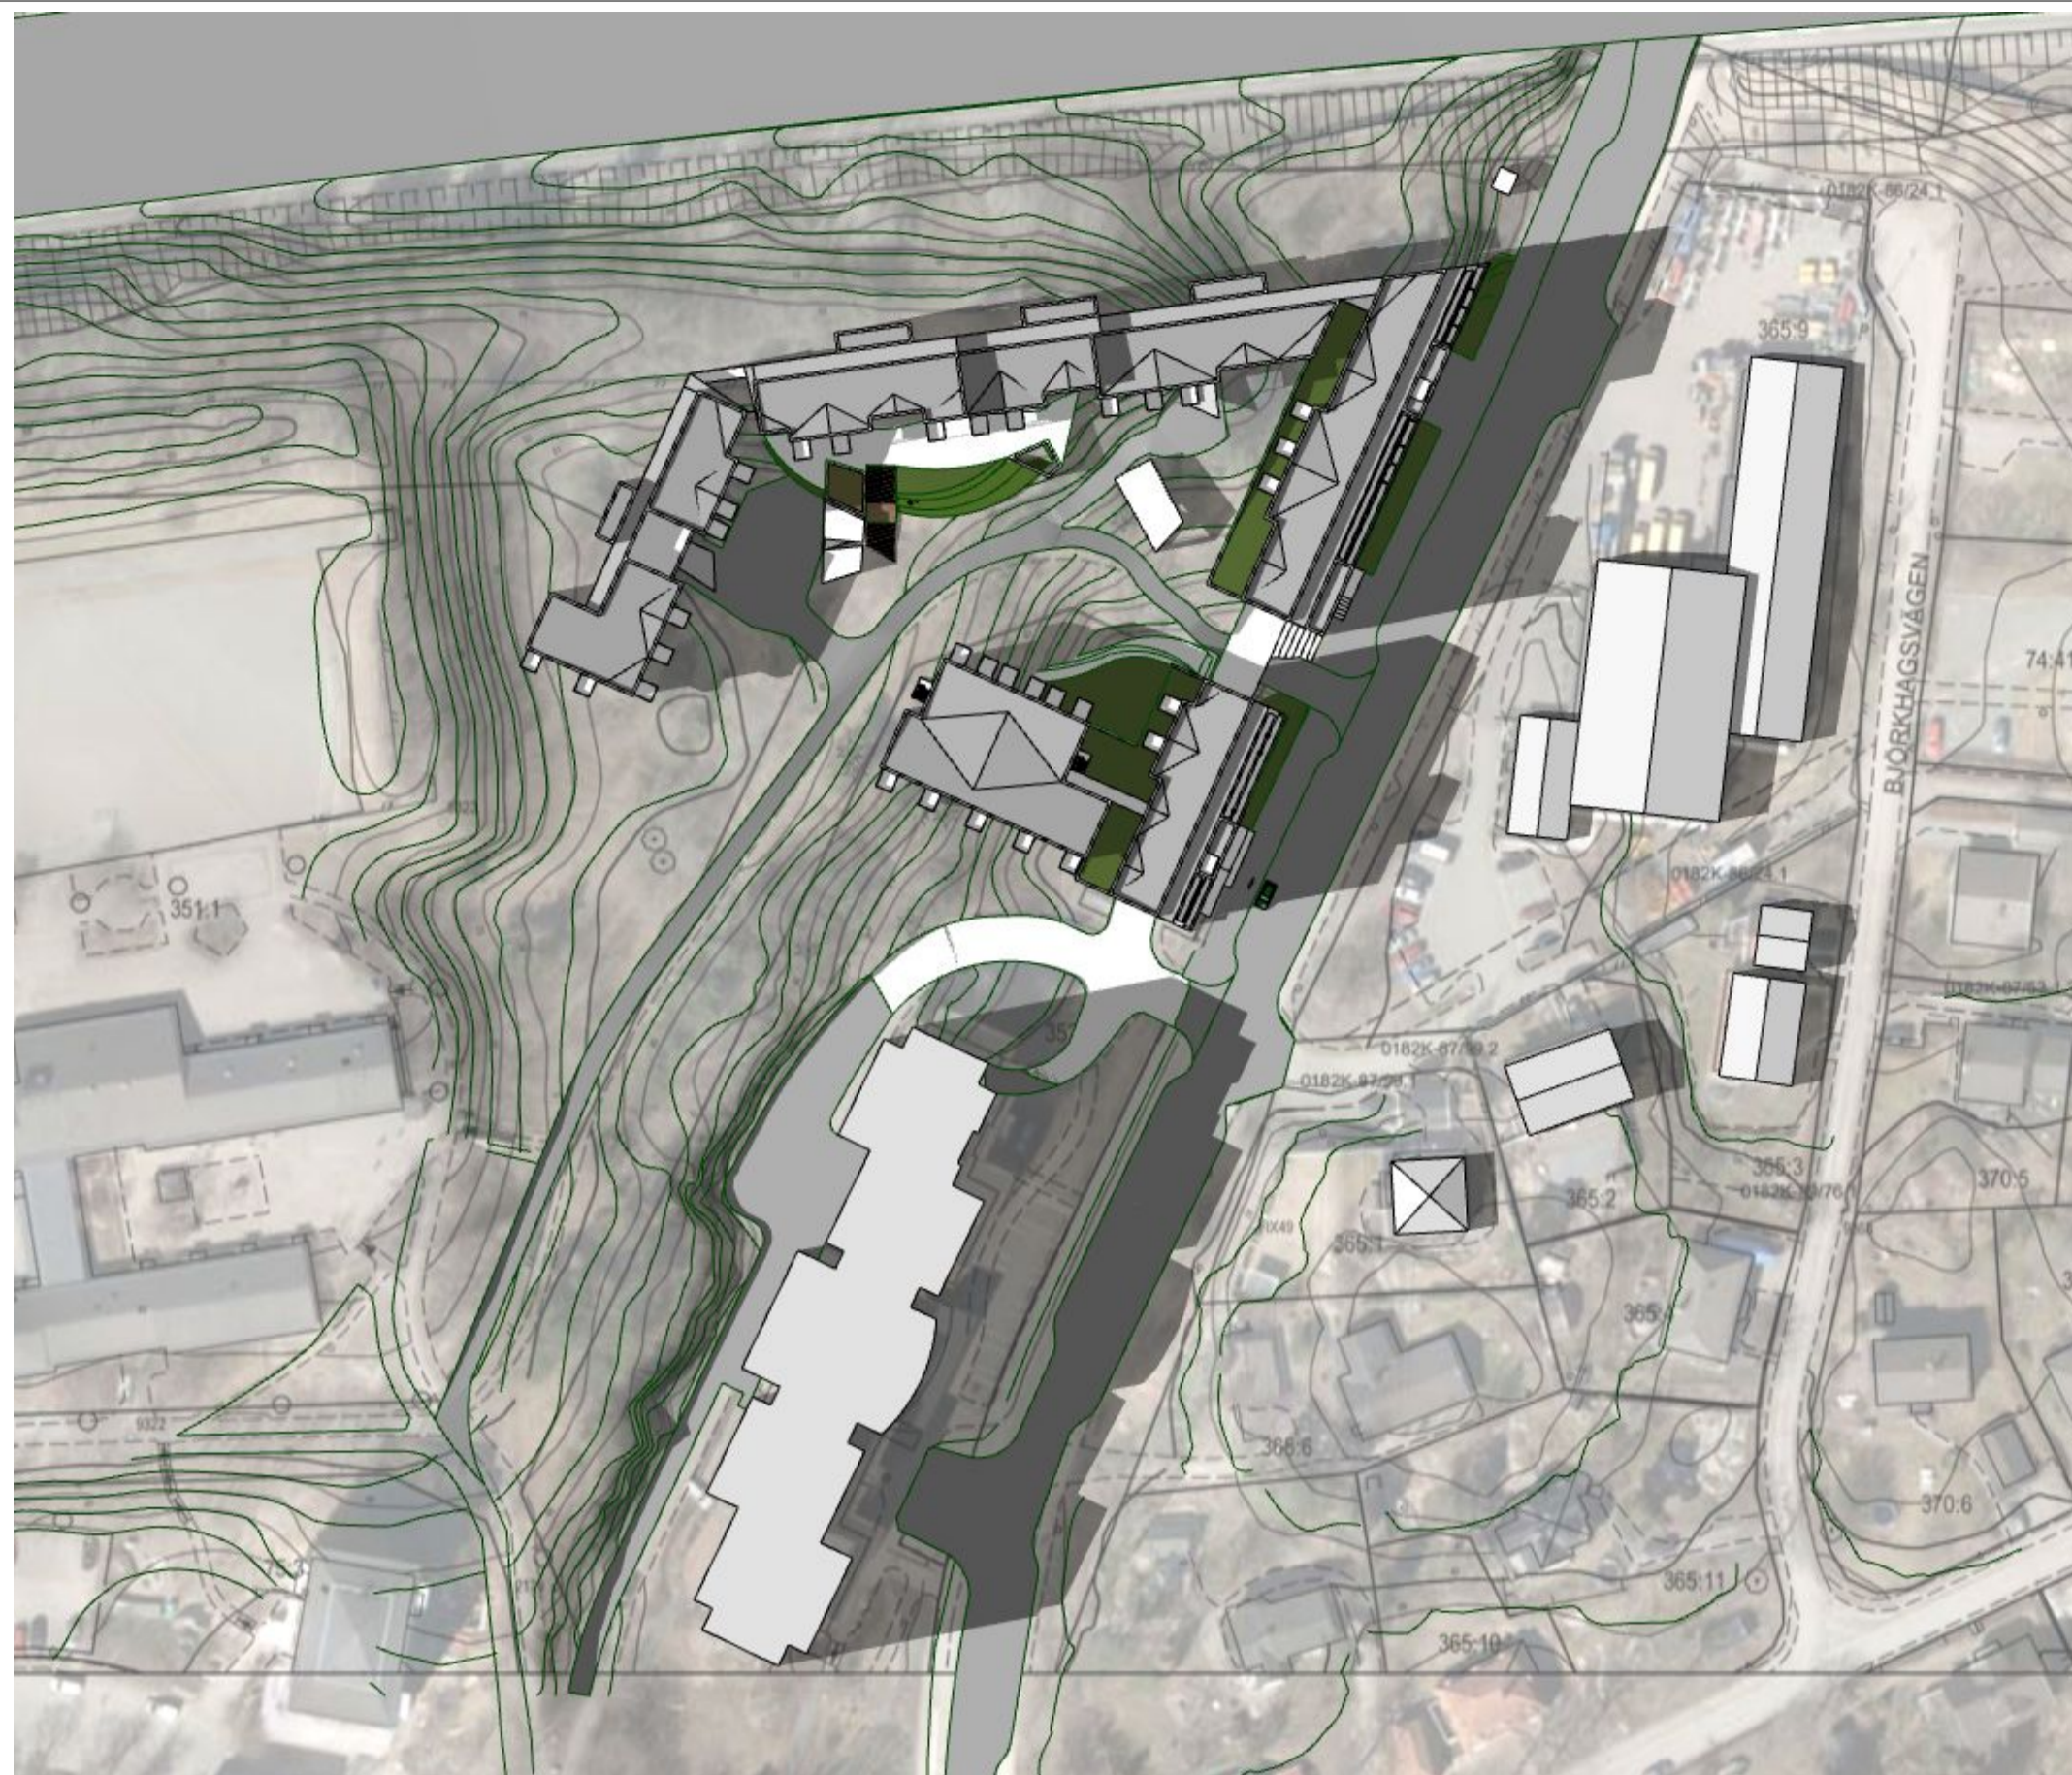


Sun 21/6 17.00

1:137.45



Sun 21/6 17.00

1:137.45

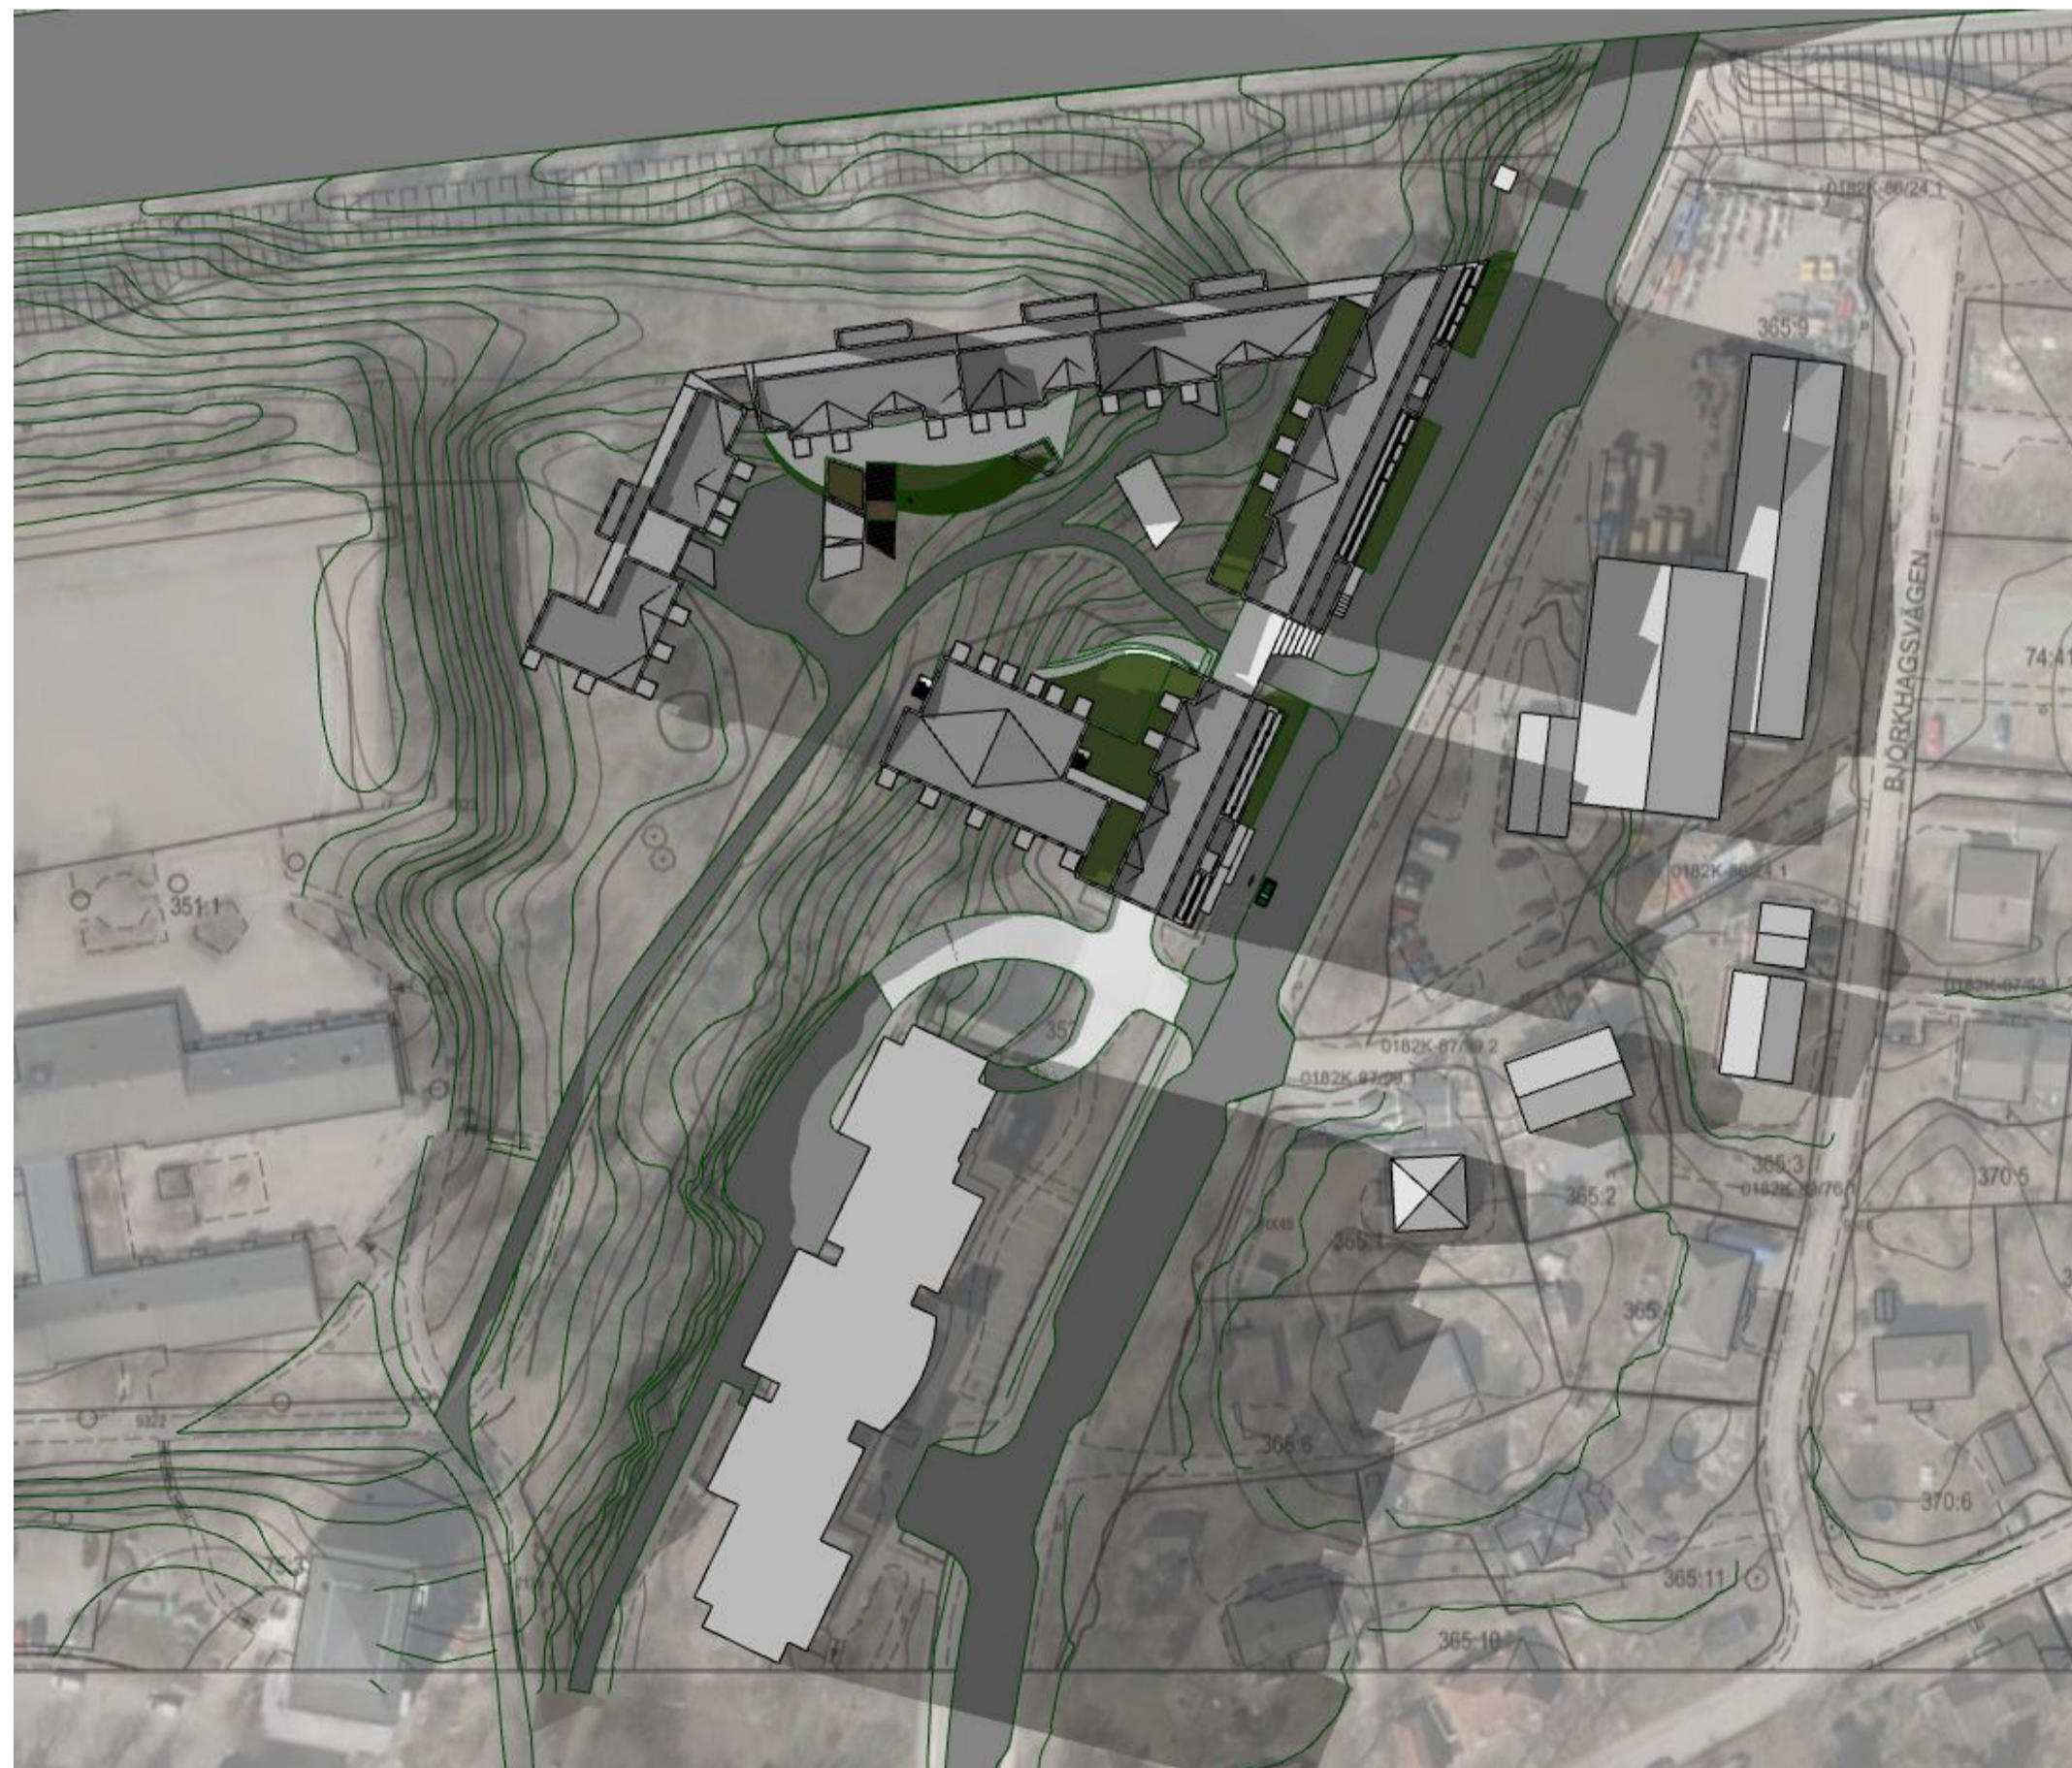

Sun 21/6 19.00

1:137.45



Sun 21/6 19.00


1:137.45

## FÖRKLARINGAR

SOLSTUDIE VISAR EJ EXAKTA  
PLACERINGAR AV BEFINTLIGA  
HUS OCH HUSHÖJDER

## HÄNVISNINGAR

SE RITNING

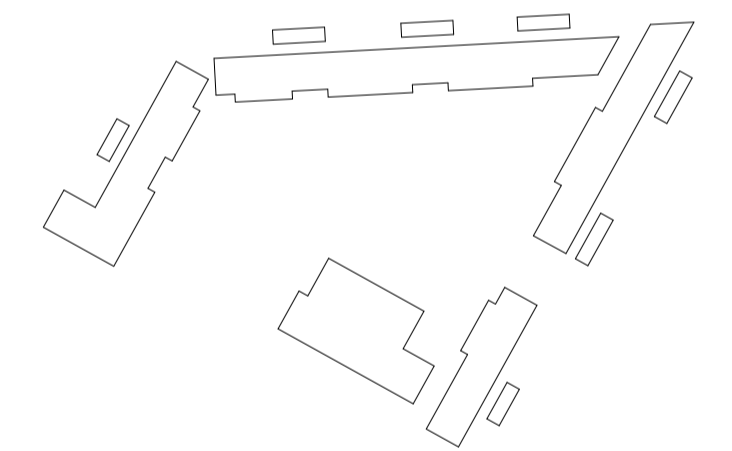

FÖRHANDSKOPIA 2014 03 05

BET	ANT	ÄNDRING AVSER	DATUM	Sign.

### SYSTEMHANDLING

### EKTORPSVÄGEN



Byggmästargruppen Entr GL AB  
Box 739, 191 27 Sollentuna

### KIRSH + DEREKA ARKITEKTER

A	Kirsh + Dereka Arkitekter,	0709509749
K	Käver & Mellin AB,	08-714 51 60
V	VVS och Mijjkonsult AB,	036-440 44 46
E	PBG Elkonsult AB,	0722-506 800
L	AQ Arkitekter,	016-15 93 00


LUPPDRAG NR	RITAD AV	HANDLÄGGARE
40106	L. PSOMA	D. DEREKA
DATUM	ANSVARIG	
2014-xx-xx	J. KIRSH	

Solstudie 21/6\_1



Koordinatsystem: Sweref 99 18 00  
Höjdsystem: RH 2000

SKALA A1	NUMMER	BET
1:137.45	5.8.2	

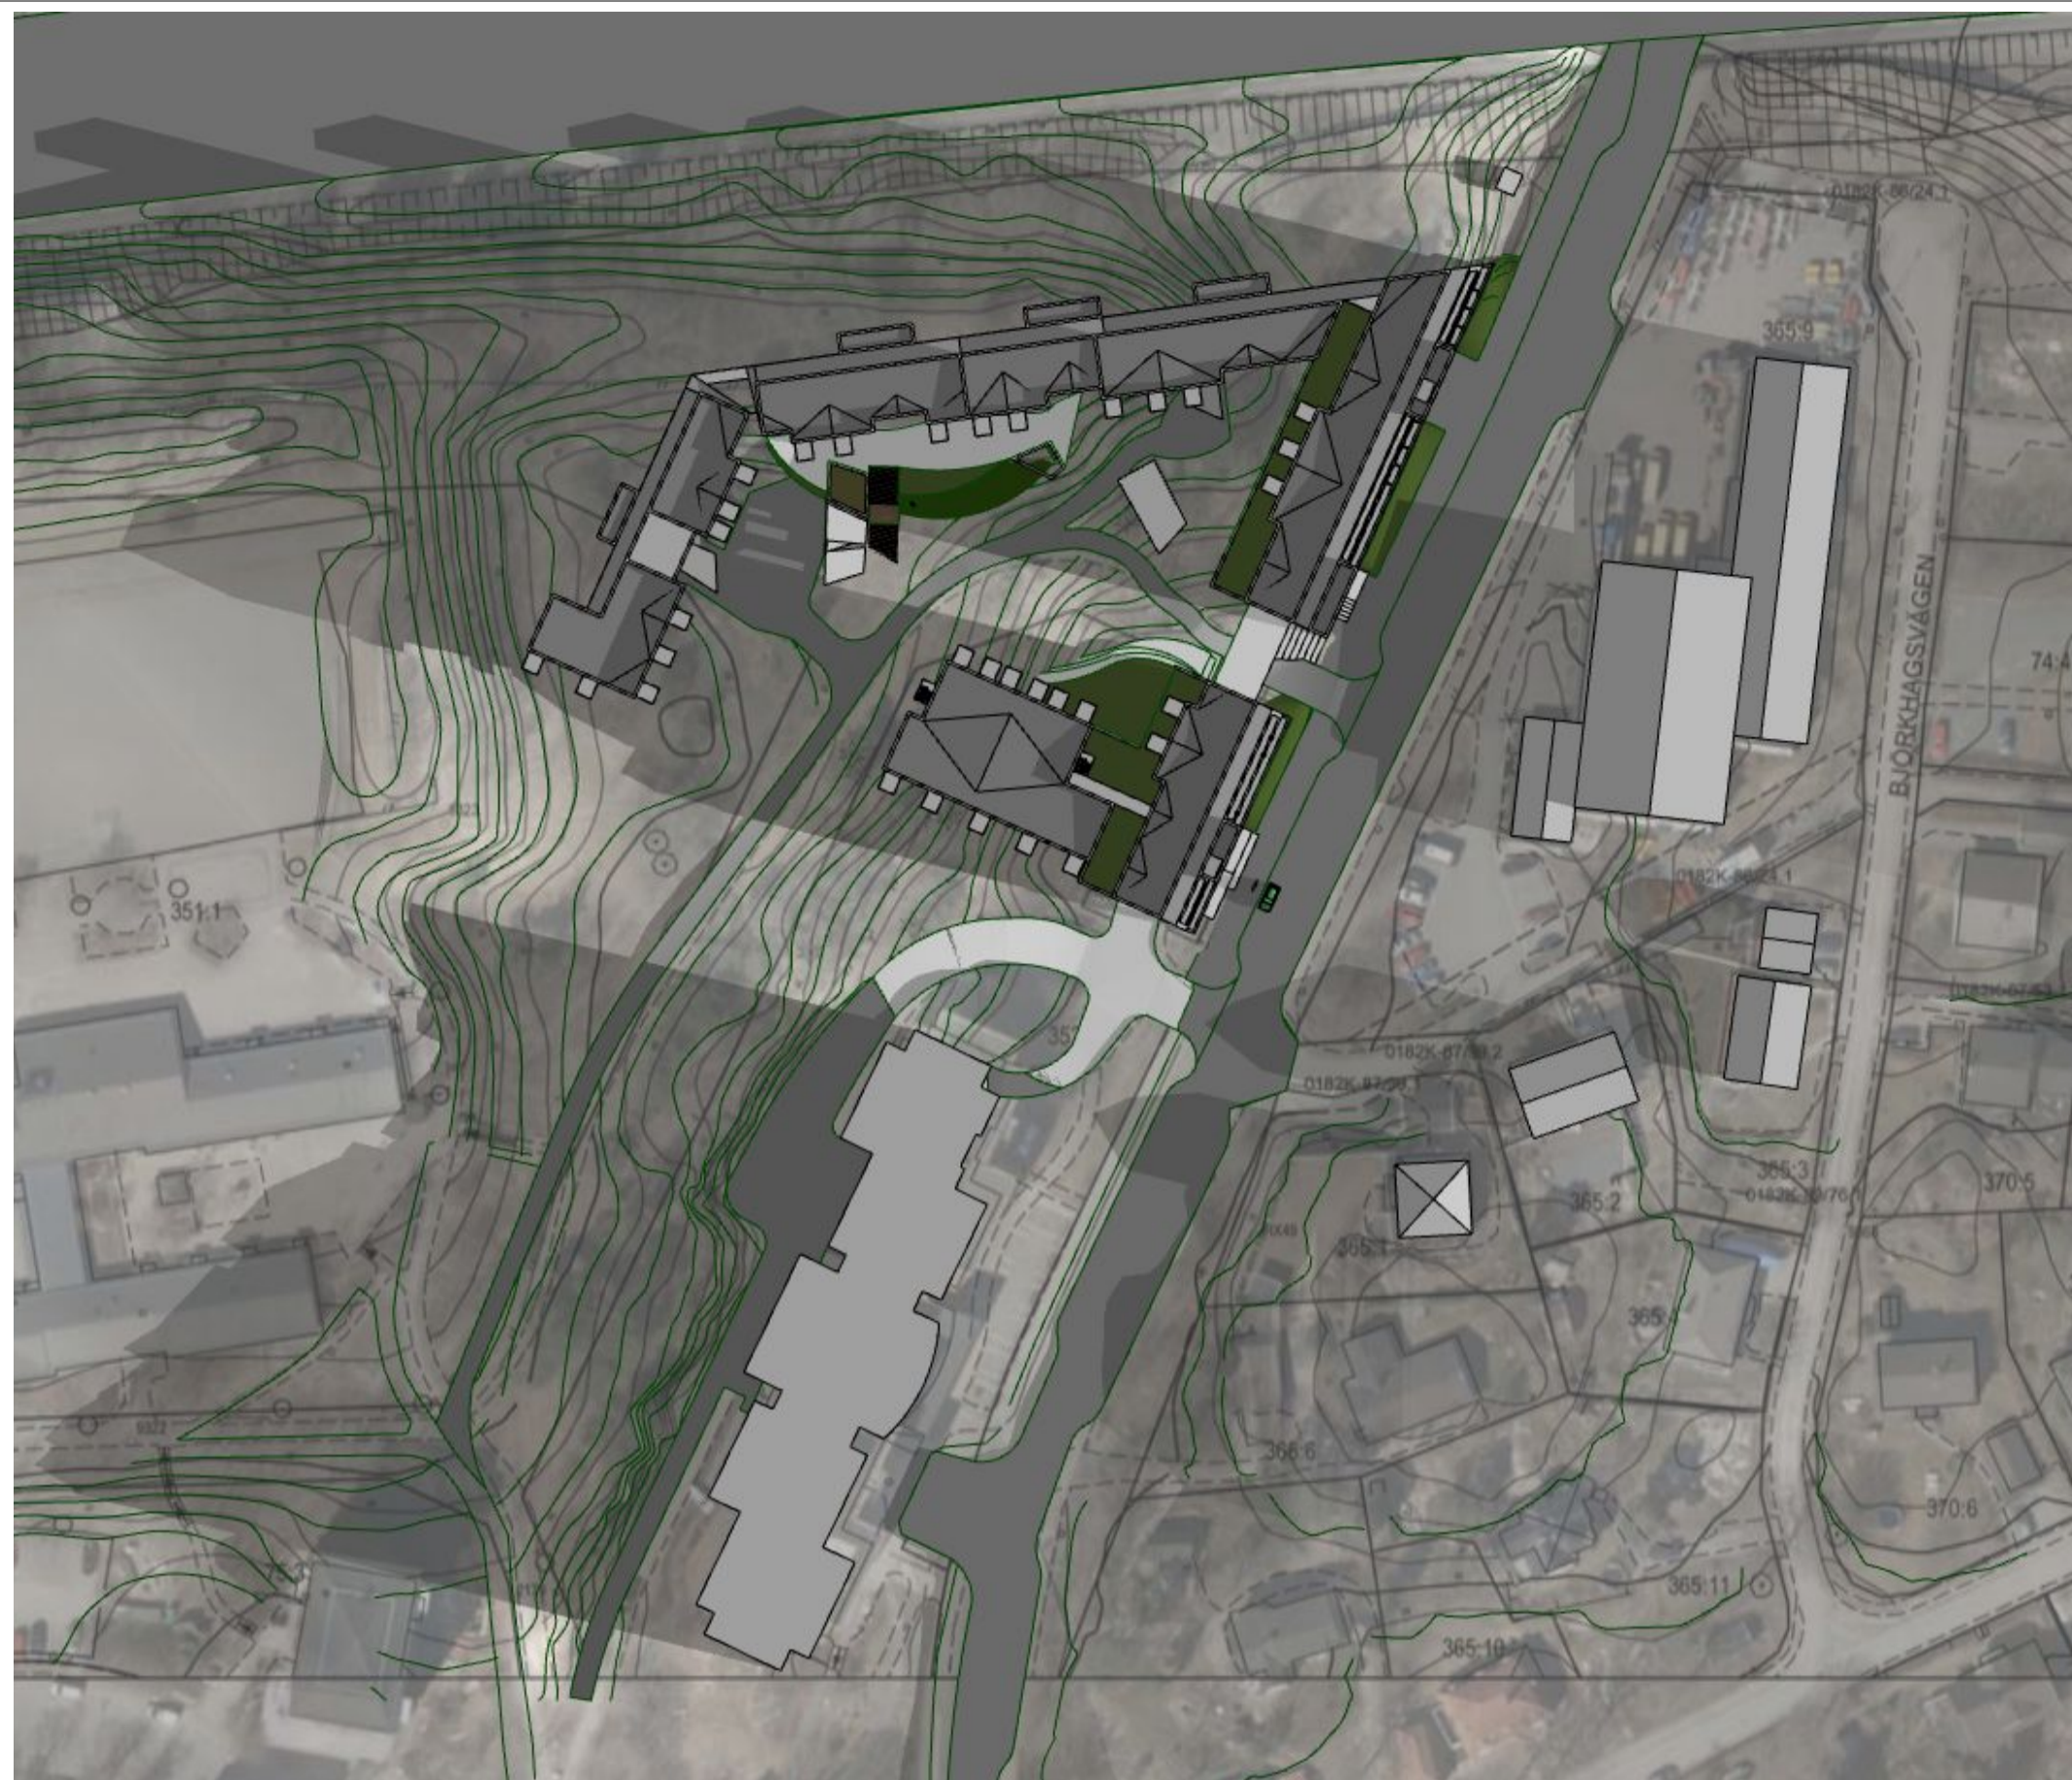


Sun 20/3 8.00

1:137.45



Sun 20/3 8.00

1:137.45

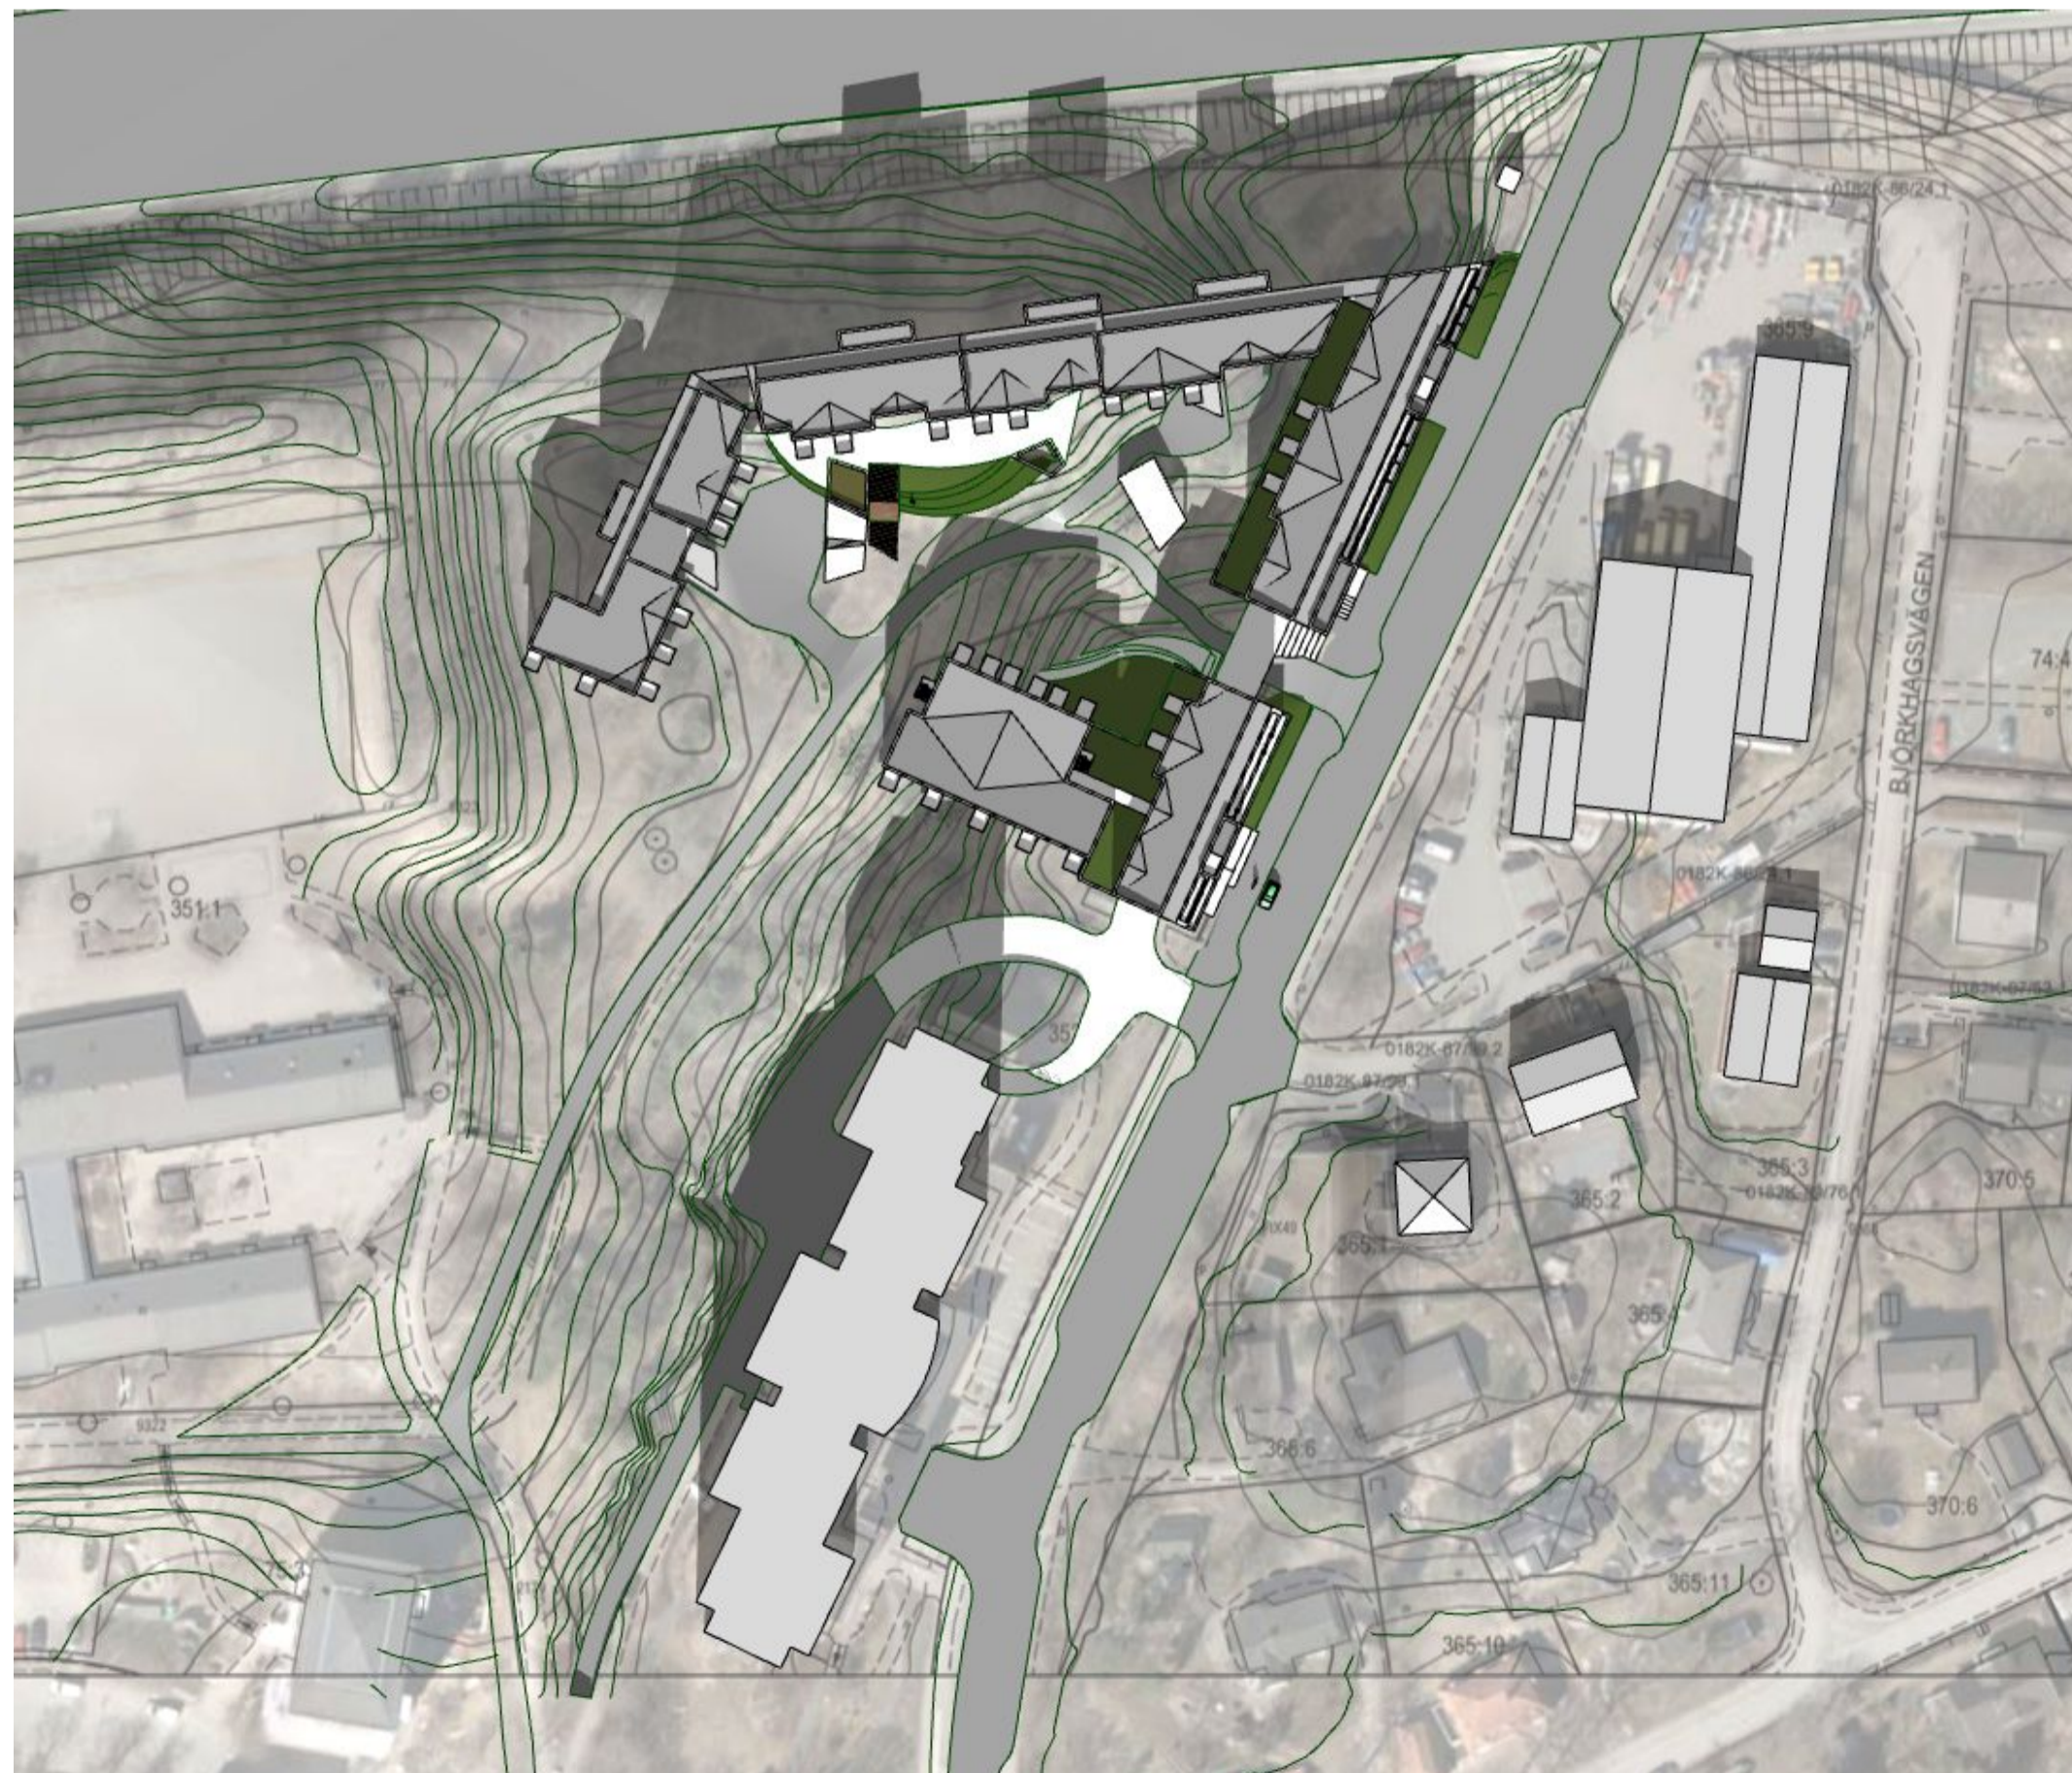

Sun 20/3 12.00

1:137.45



Sun 20/3 12.00


1:137.45

## FÖRKLARINGAR

SOLSTUDIE VISAR EJ EXAKTA  
PLACERINGAR AV BEFINTLIGA  
HUS OCH HUSHÖJDER

## HÄNVISNINGAR

SE RITNING

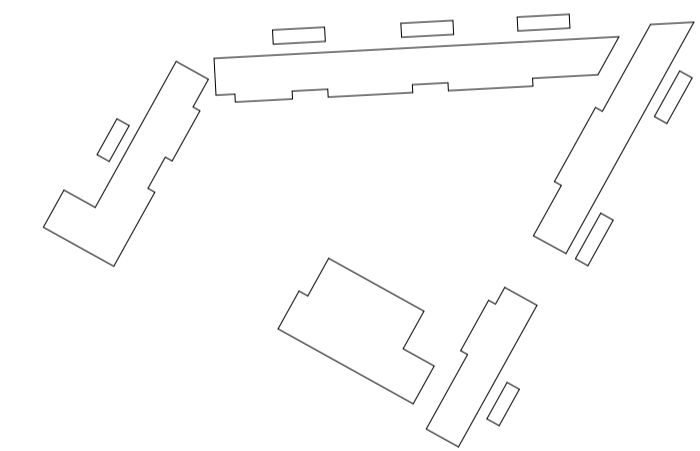

FÖRHANDSKOPIA 2014 03 05

BET	ANT	ÄNDRING AVSER	DATUM	Sign.

### SYSTEMHANDLING

### EKTORPSVÄGEN



Byggmästargruppen Entr GL AB  
Box 739, 191 27 Sollentuna

### KIRSH + DEREKA ARKITEKTER

A	Kirsh + Dereka Arkitekter,	0709509749
K	Käver & Mellin AB,	08-714 51 60
V	VVS och Mijjkonstult AB,	036-440 44 46
E	PBG Elkonsult AB,	0722-506 800
L	AQ Arkitekter,	016-15 93 00


LUPPDRAG NR	RITAD AV	HANDLÄGGARE
40106	L. PSOMA	D. DEREKA
DATUM	ANSVARIG	
2014-xx-xx	J. KIRSH	

Solstudie 20/3\_1

SKALA A1	NUMMER	BET
1:137.45	5.8.3	

Koordinatsystem: Sweref 99 18 00  
Höjdsystem: RH 2000



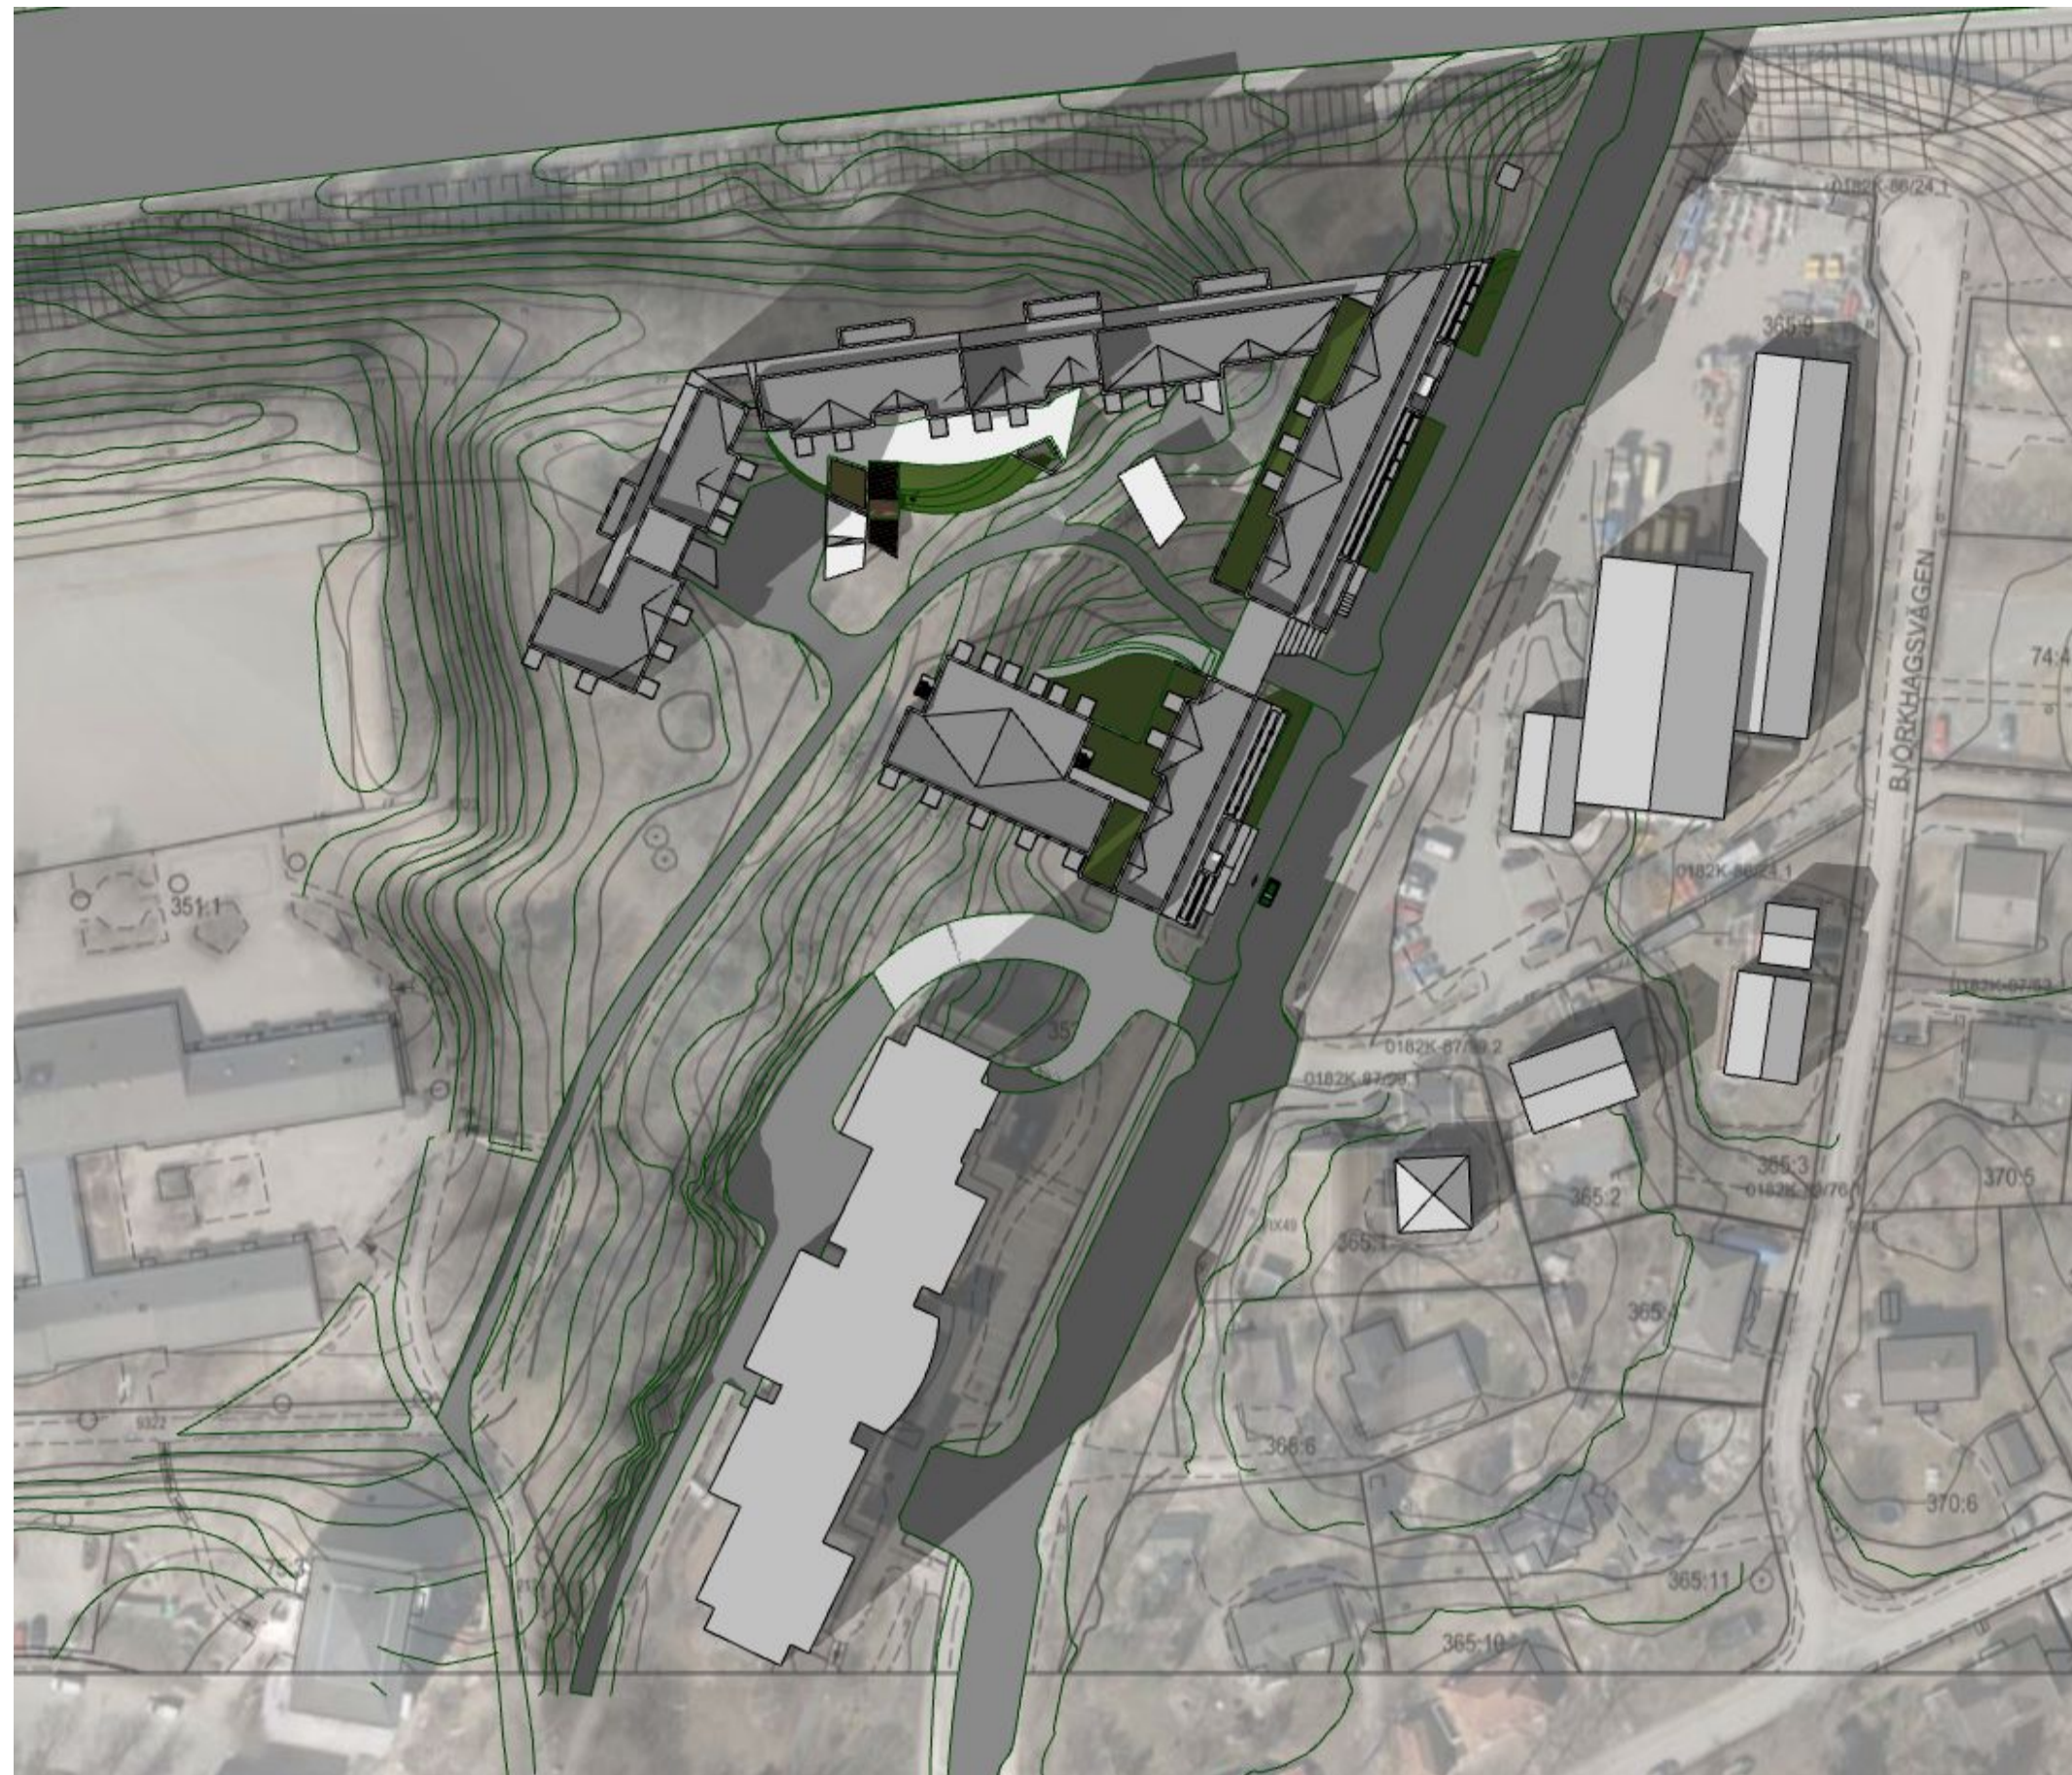


Sun 20/3 15.00

1:137.45



Sun 20/3 15.00

1:137.45

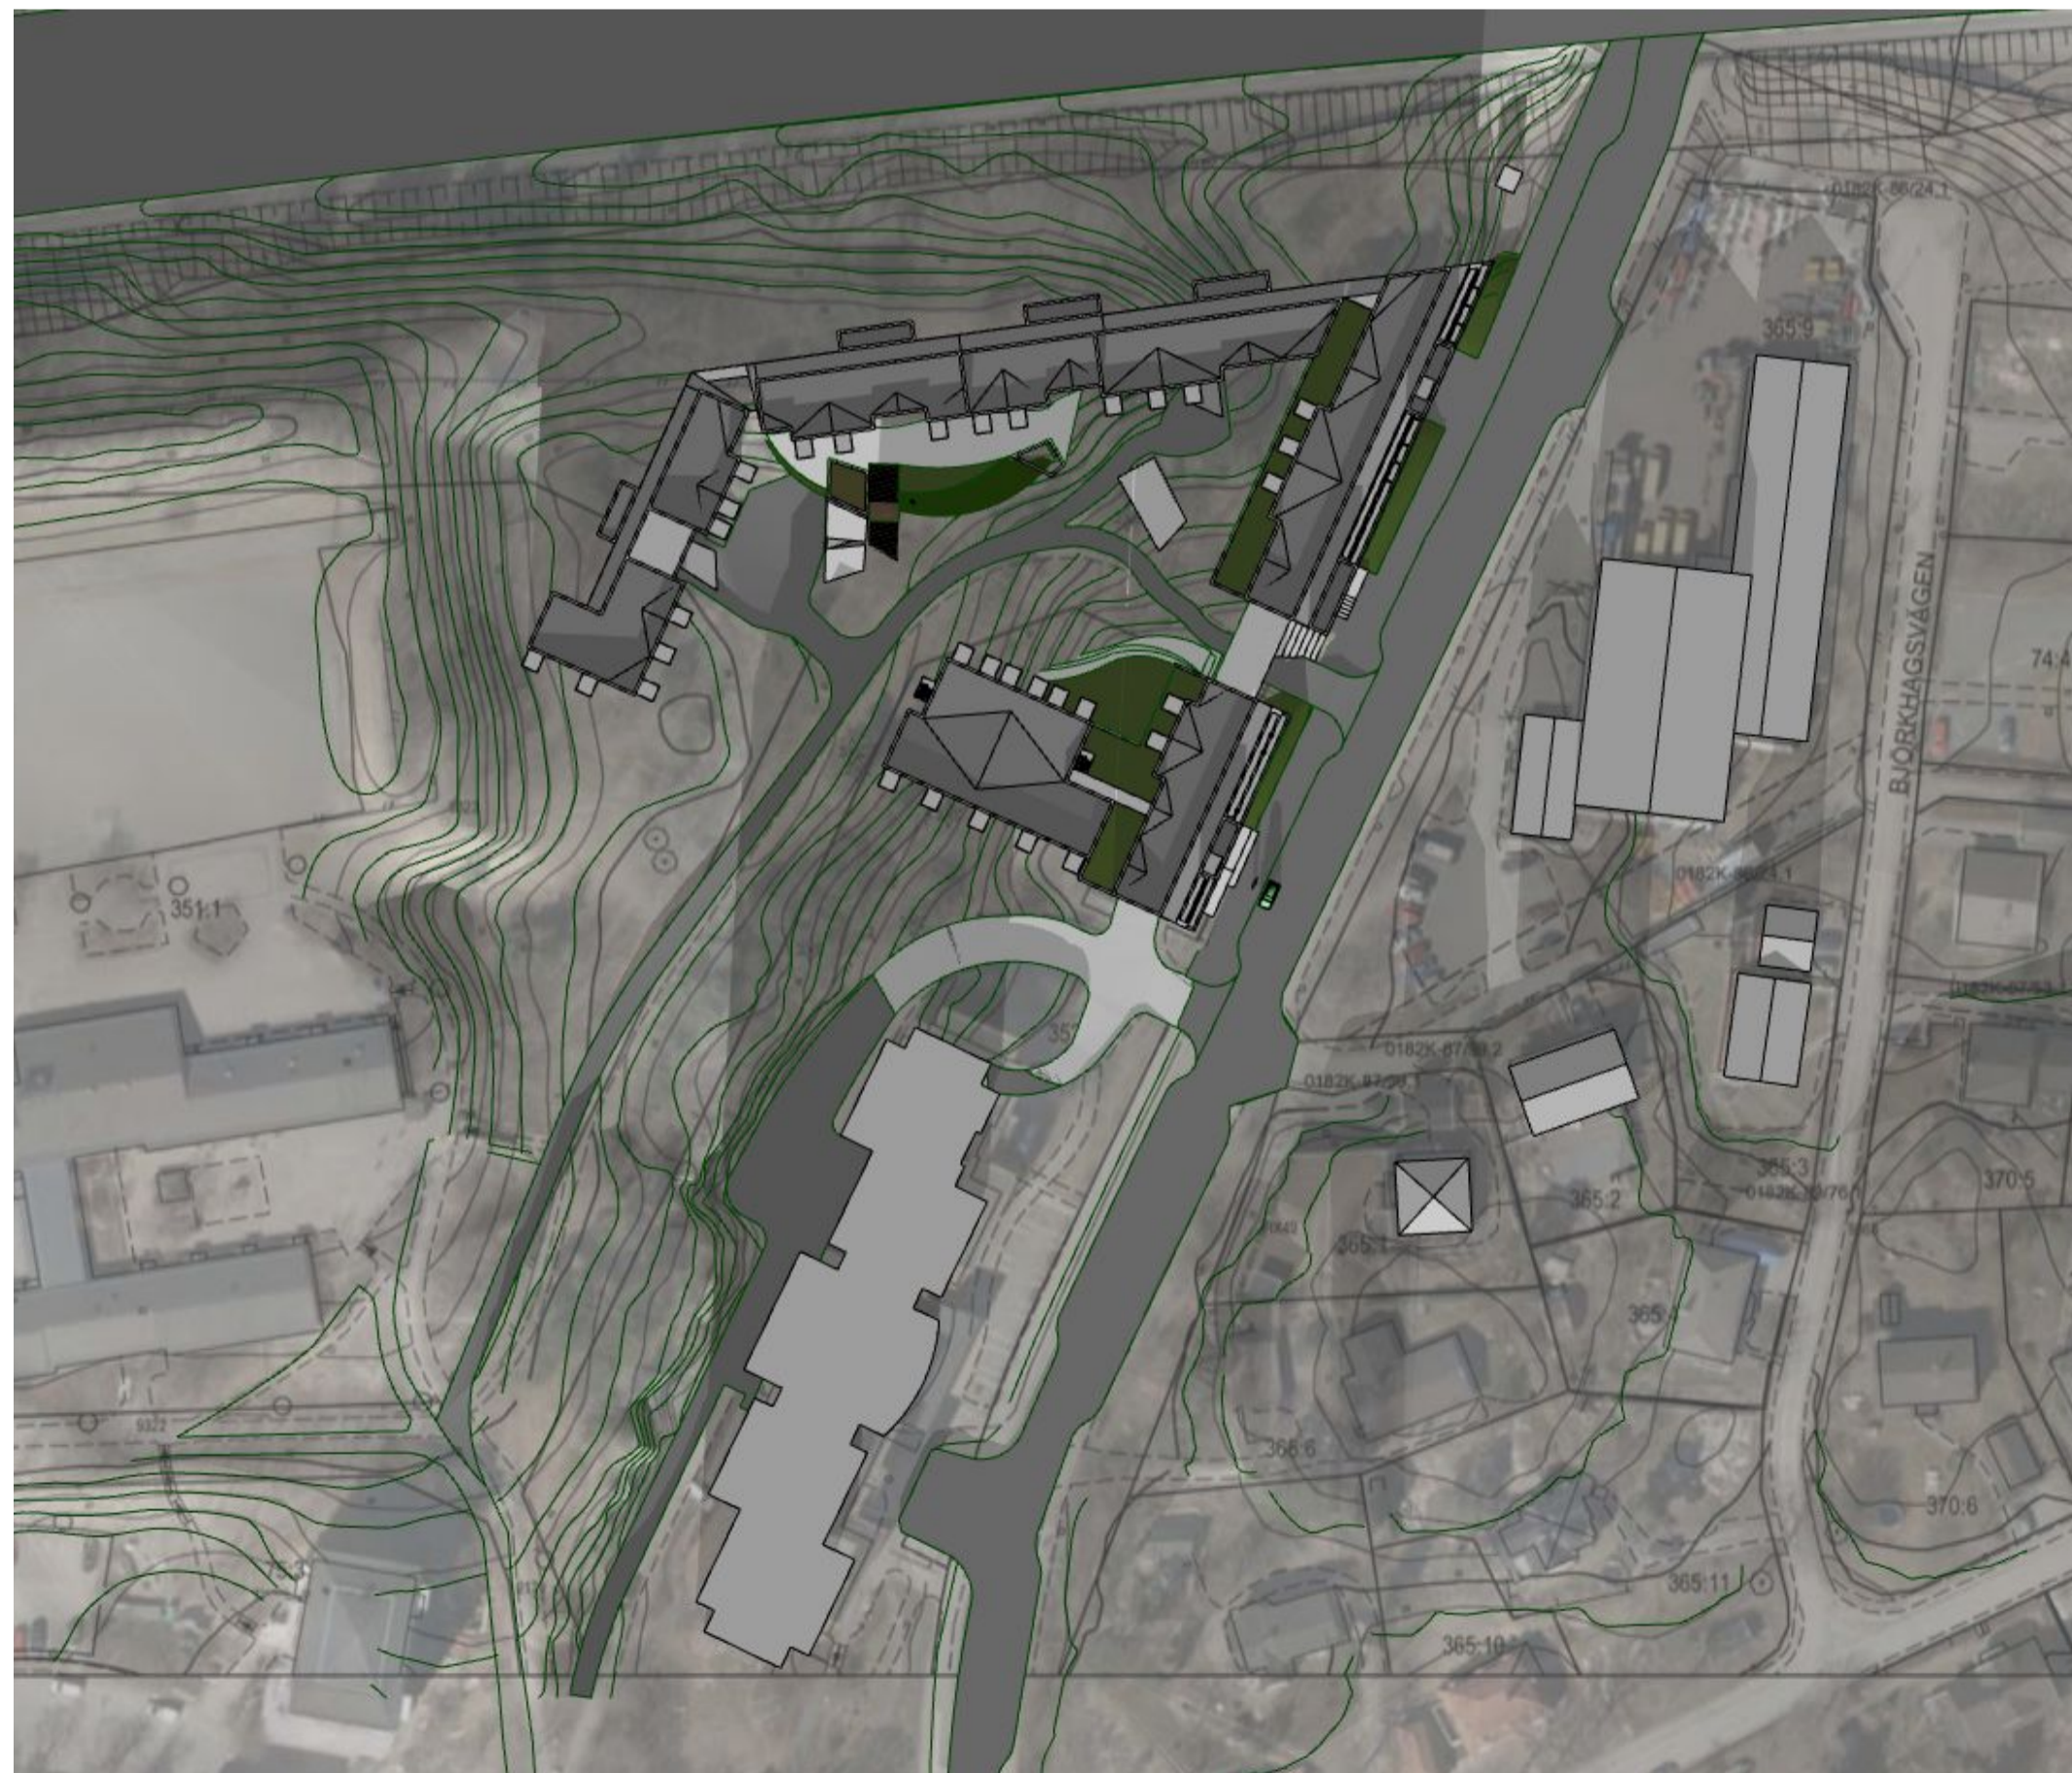

Sun 20/12 12.00

1:137.45



Sun 20/12 12.00


1:137.45

## FÖRKLARINGAR

SOLSTUDIE VISAR EJ EXAKTA  
PLACERINGAR AV BEFINTLIGA  
HUS OCH HUSHÖJDER

## HÄNVISNINGAR

SE RITNING

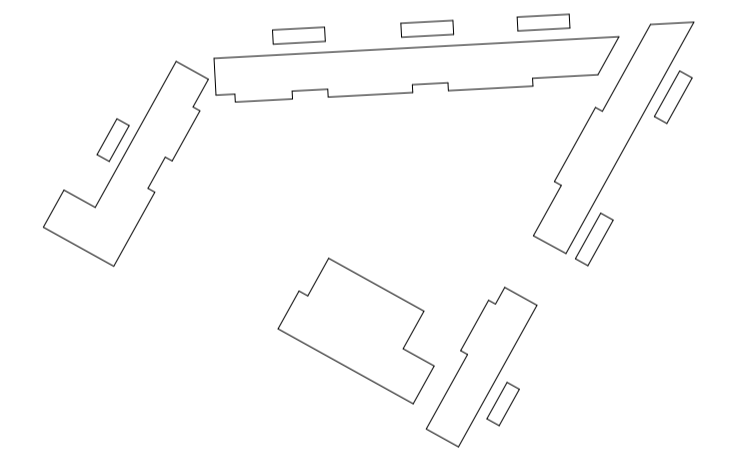

FÖRHANDSKOPIA 2014 03 05

BET	ANT	ÄNDRING AVSER	DATUM	Sign.

### SYSTEMHANDLING

### EKTORPSVÄGEN



Byggmästargruppen Entr GL AB  
Box 739, 191 27 Sollentuna

### KIRSH + DEREKA ARKITEKTER

A	Kirsh + Dereka Arkitekter,	0709509749
K	Käver & Mellin AB,	08-714 51 60
V	VVS och Miljökonsult AB,	036-440 44 46
E	PBG Elkonsult AB,	0722-506 800
L	AQ Arkitekter,	016-15 93 00

LUPPDRAG NR	RITAD AV	HANDLÄGGARE
40106	L. PSOMA	D. DEREKA
DATUM	ANSVARIG	
2014-xx-xx	J. KIRSH	

Solstudie 20/3\_20/12

SKALA A1	NUMMER	BET
1:137.45	5.8.4	

Koordinatsystem: Sweref 99 18 00  
Höjdsystem: RH 2000

