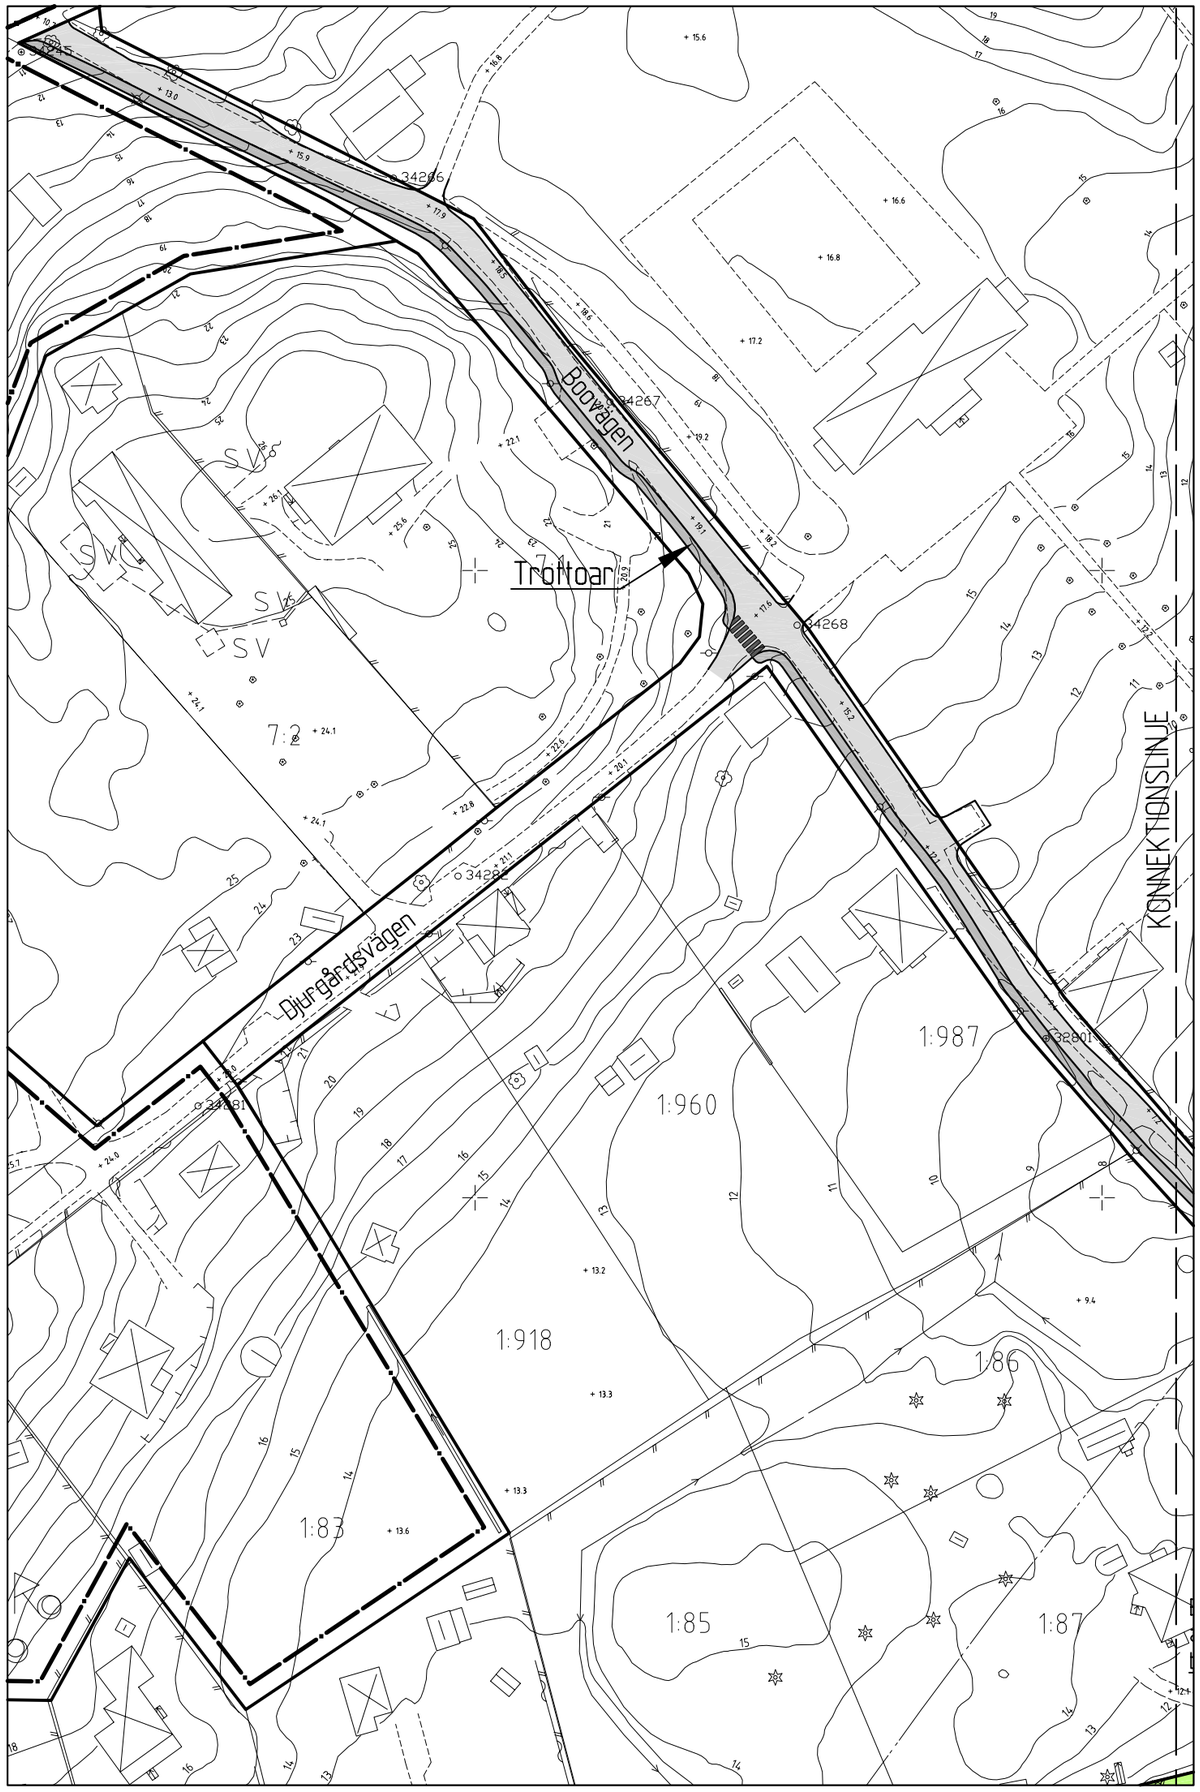

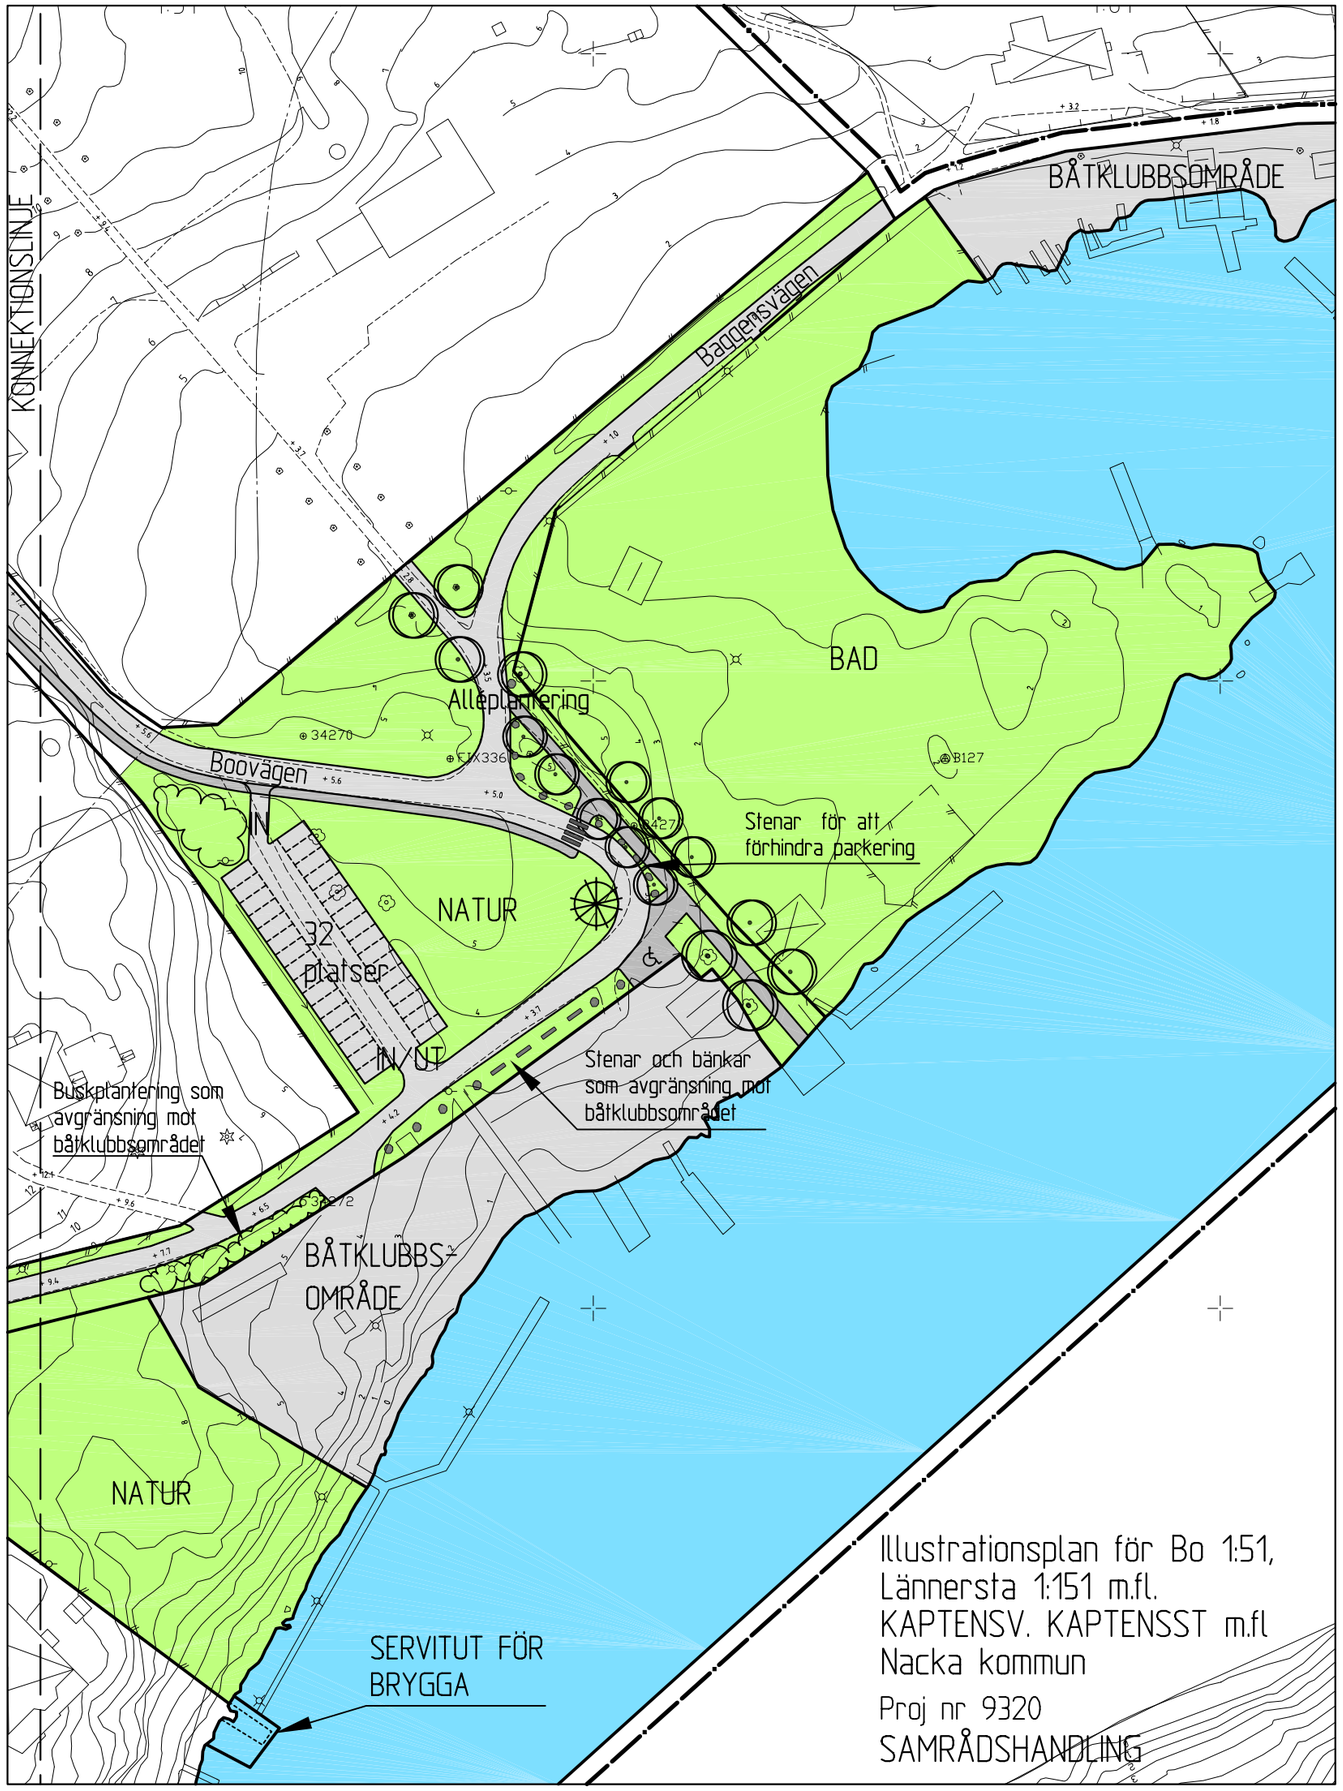

Illustrationsplan för Bo 1:51,
Lännersta 1:151 m.fl.
KAPTENSV. KAPTENSST m.fl
Nacka kommun

Proj nr 9320

SAMRÅDSHANDLING