




Den här handling och informationen är av AB Storstockholms Lokaltrafik egendom och får inte användas, delges, obelagga eller anvisa utan AB Storstockholms Lokaltrafiks skriftliga medgivande.

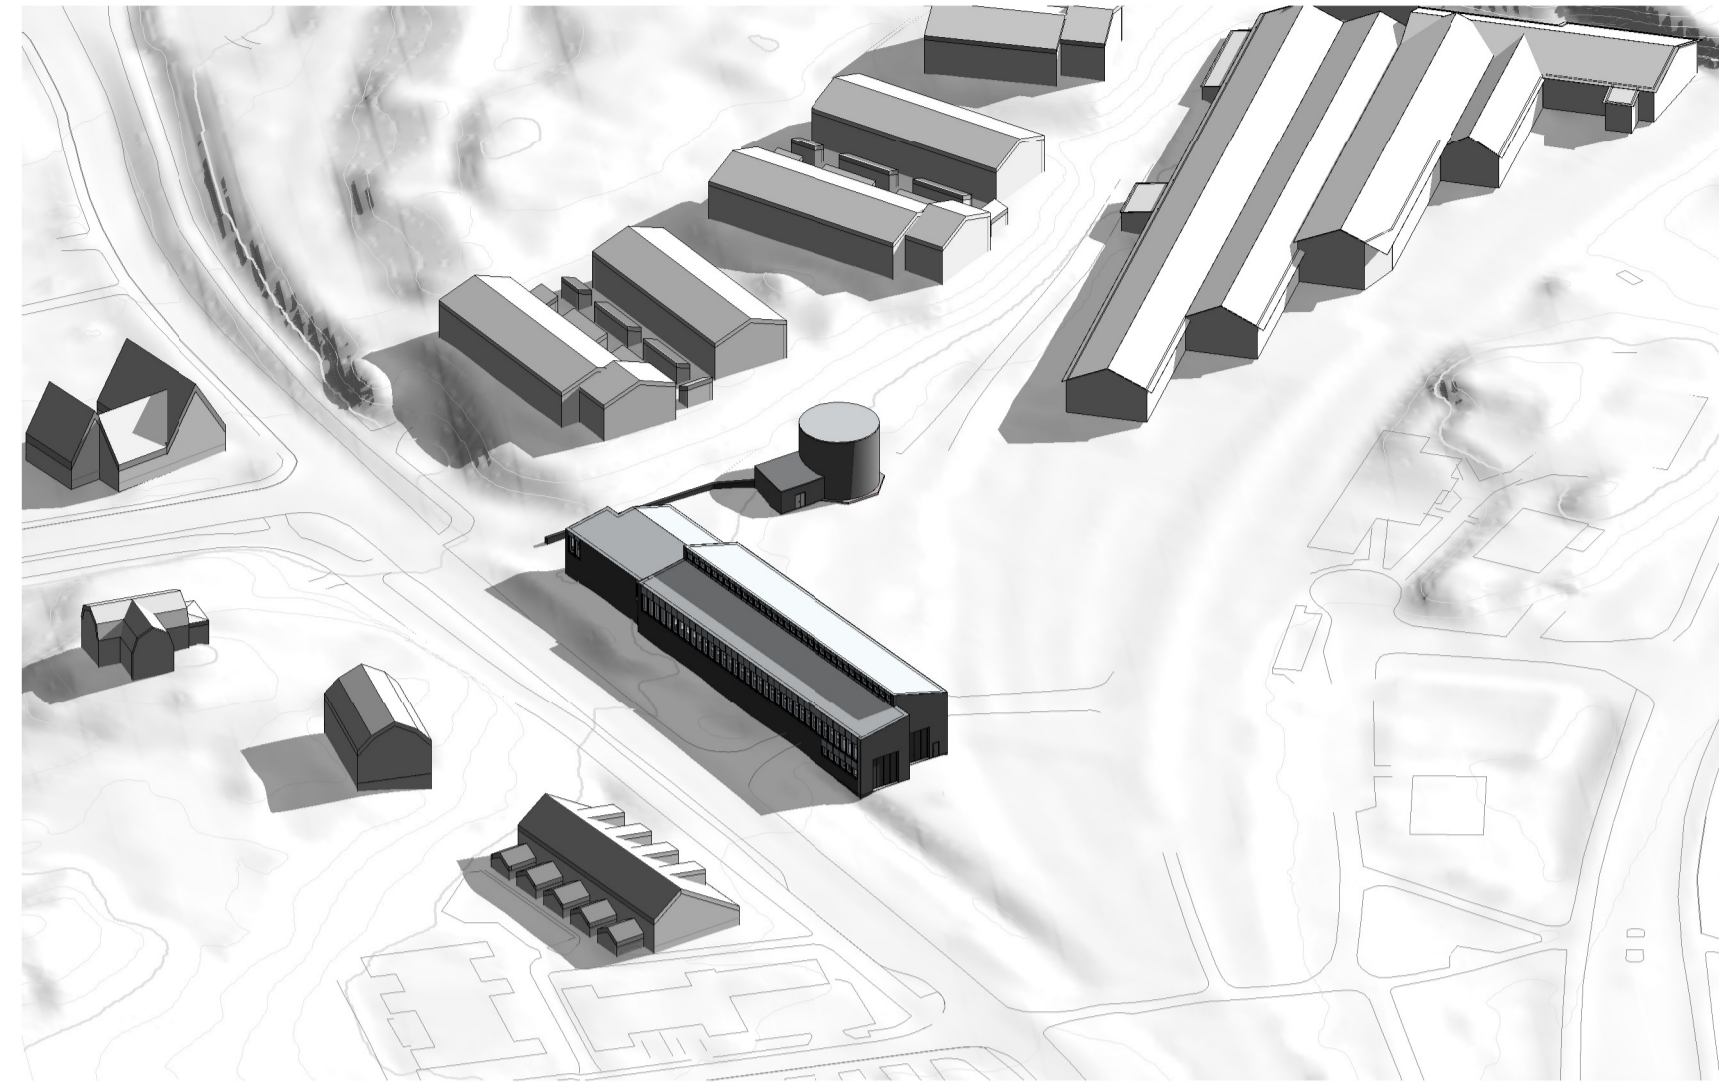


VÅRDAGJÄMNING
KL 12:00

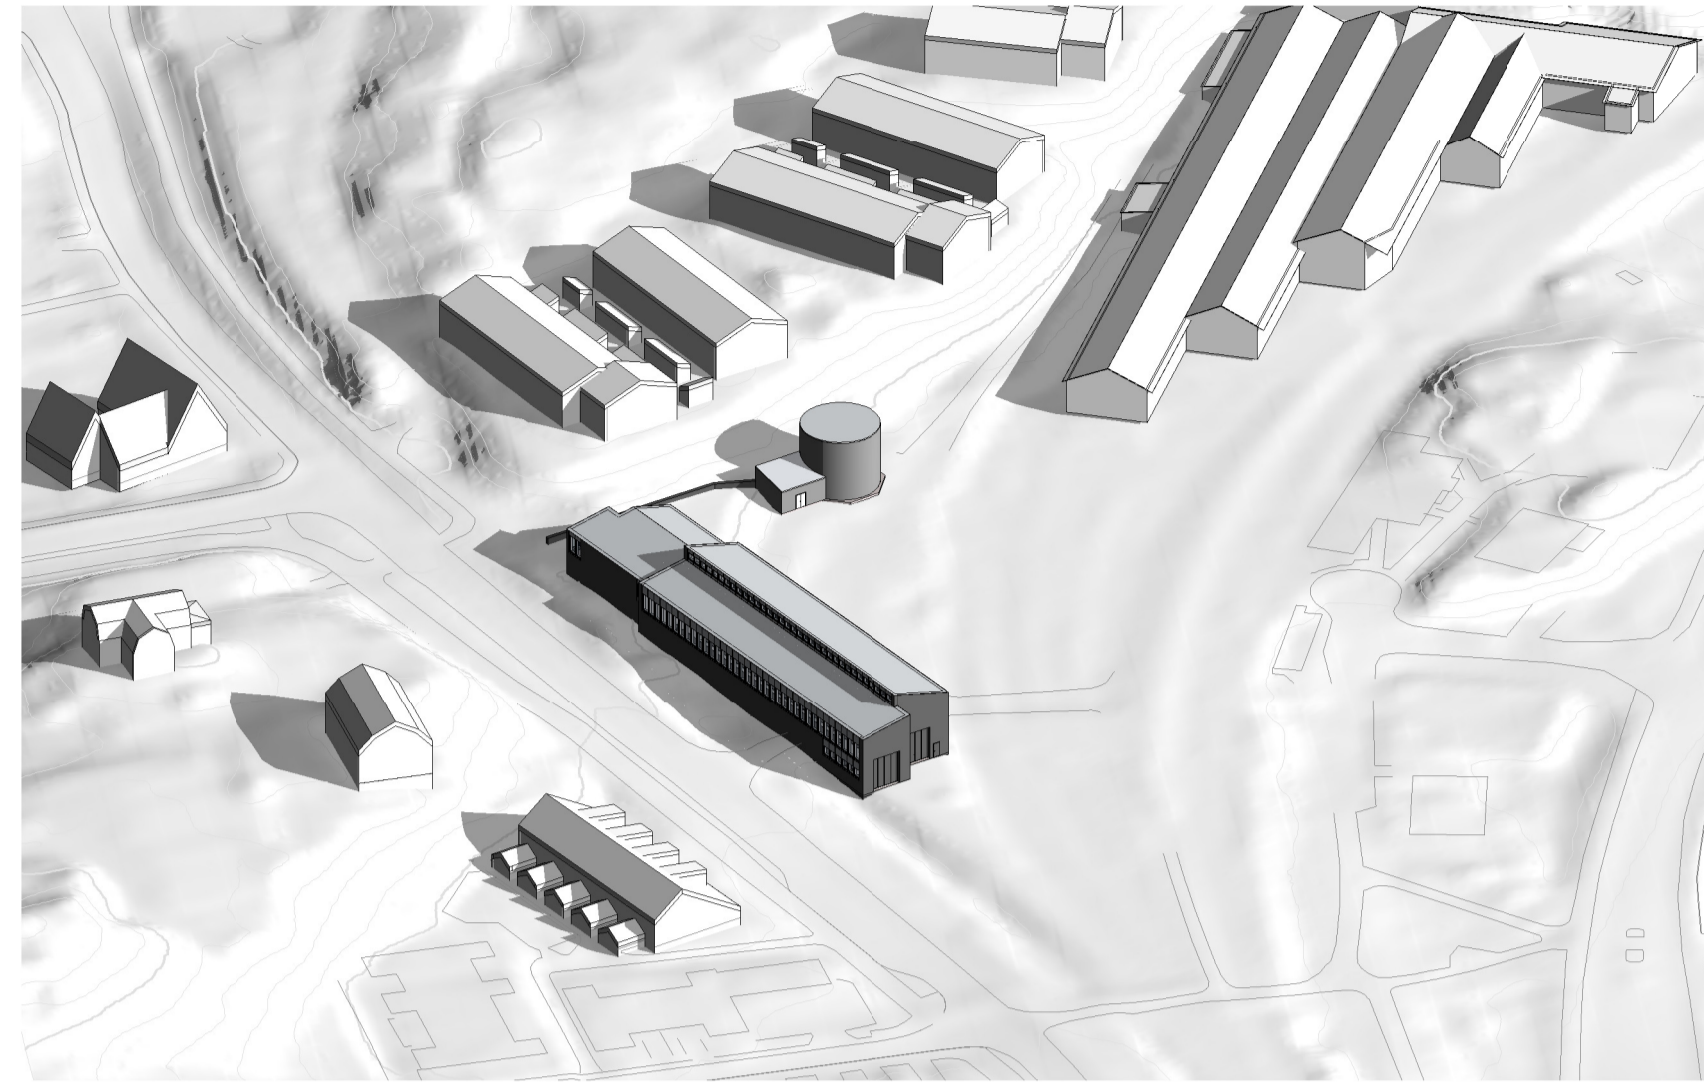


VÅRDAGJÄMNING
KL 15:00

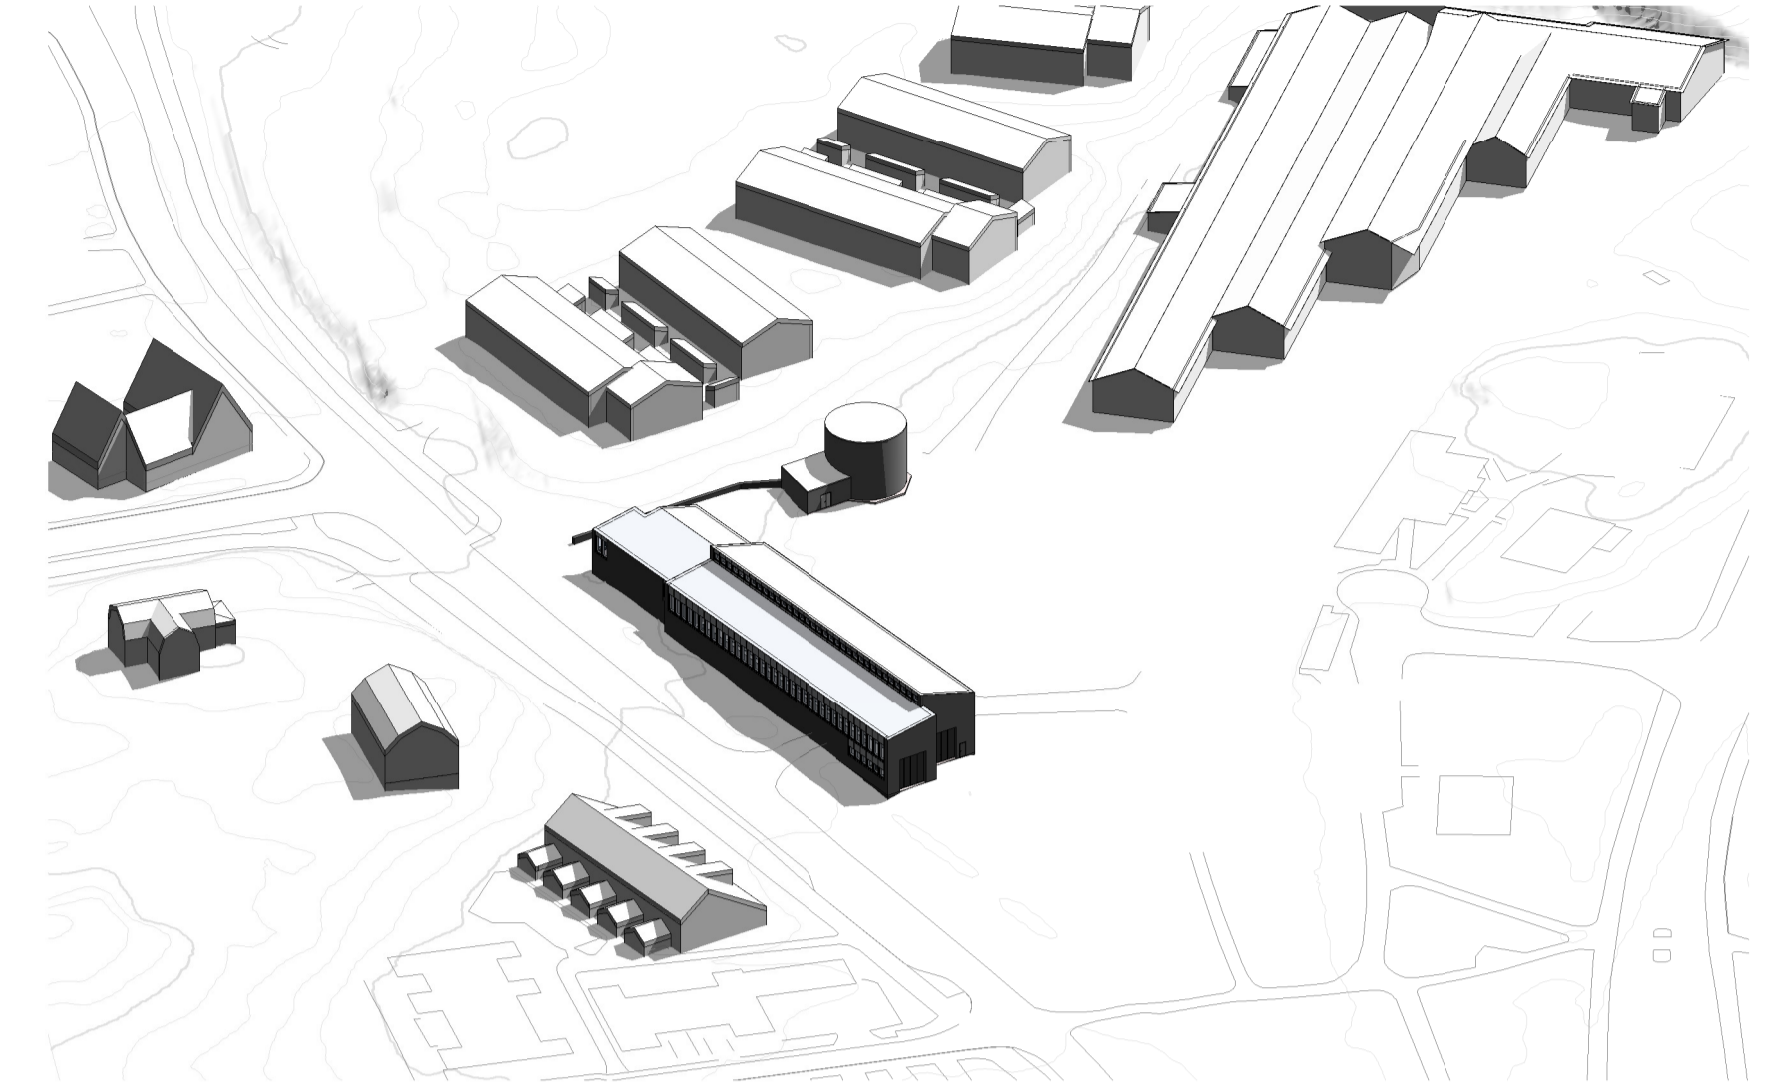

SOMMARSOLSTÅND
2023 KL 12:00

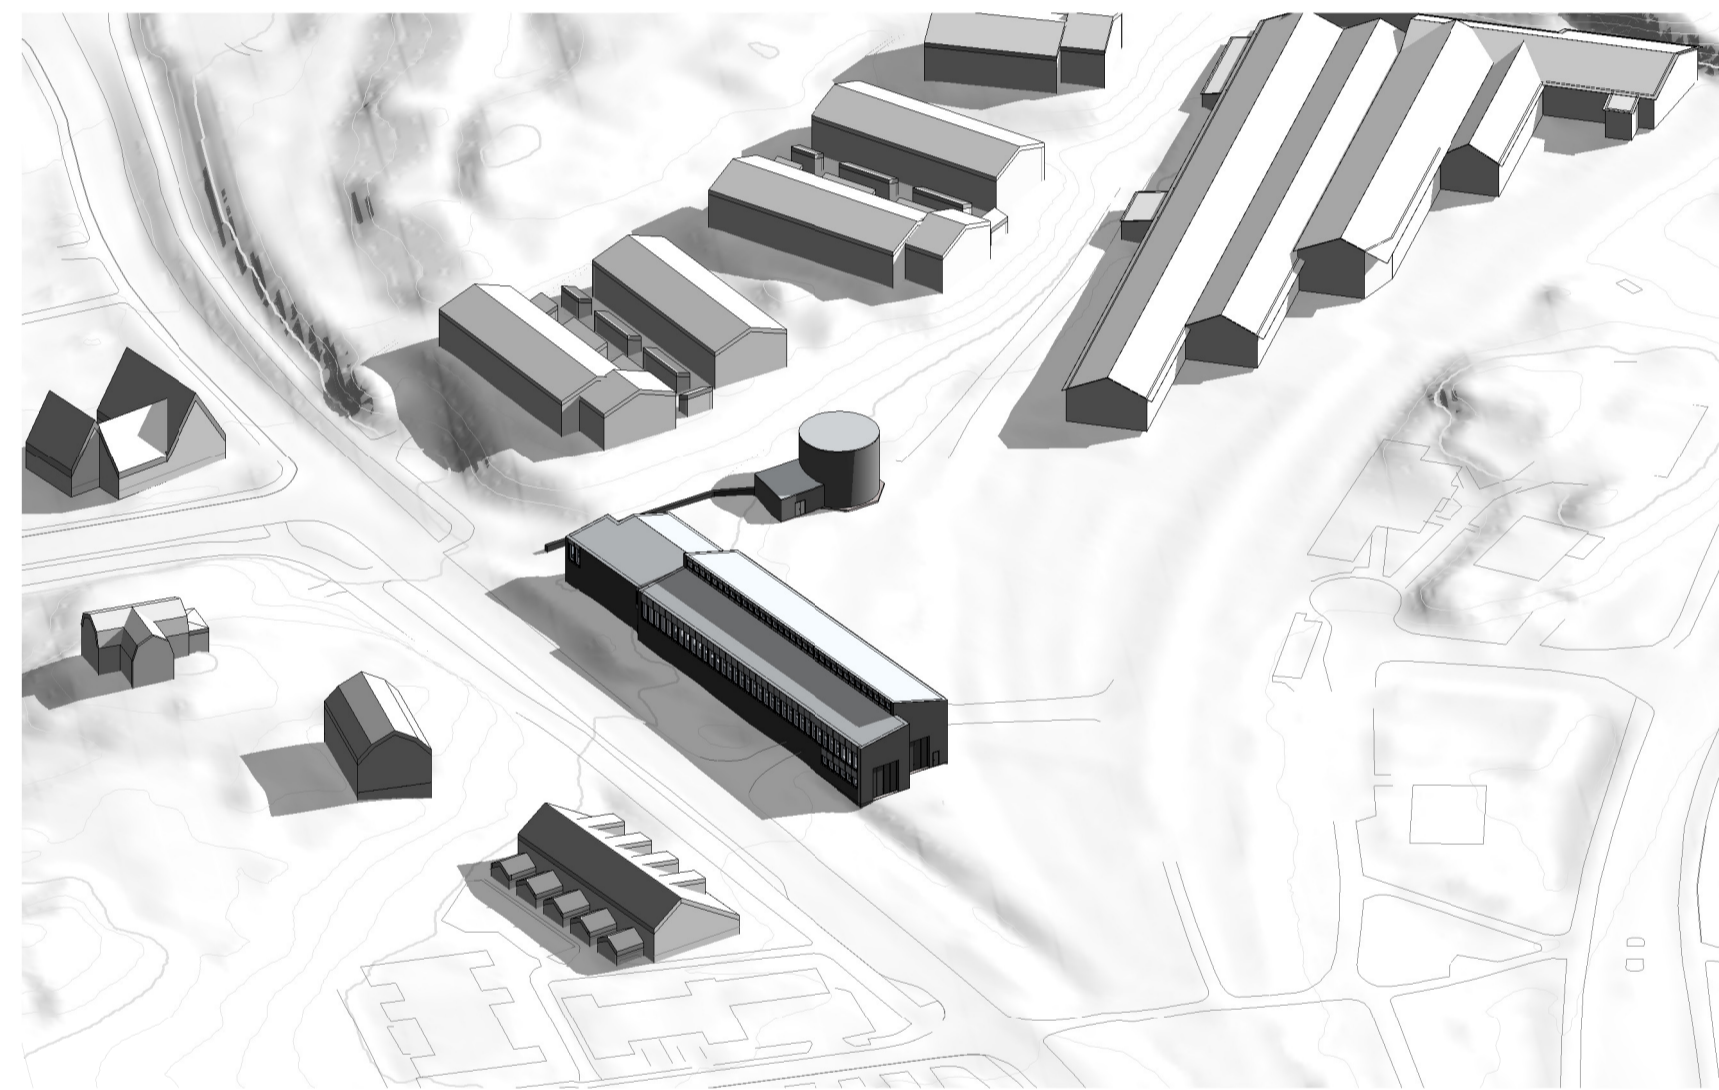

HÖSTDAGJÄMNING
KL 12:00

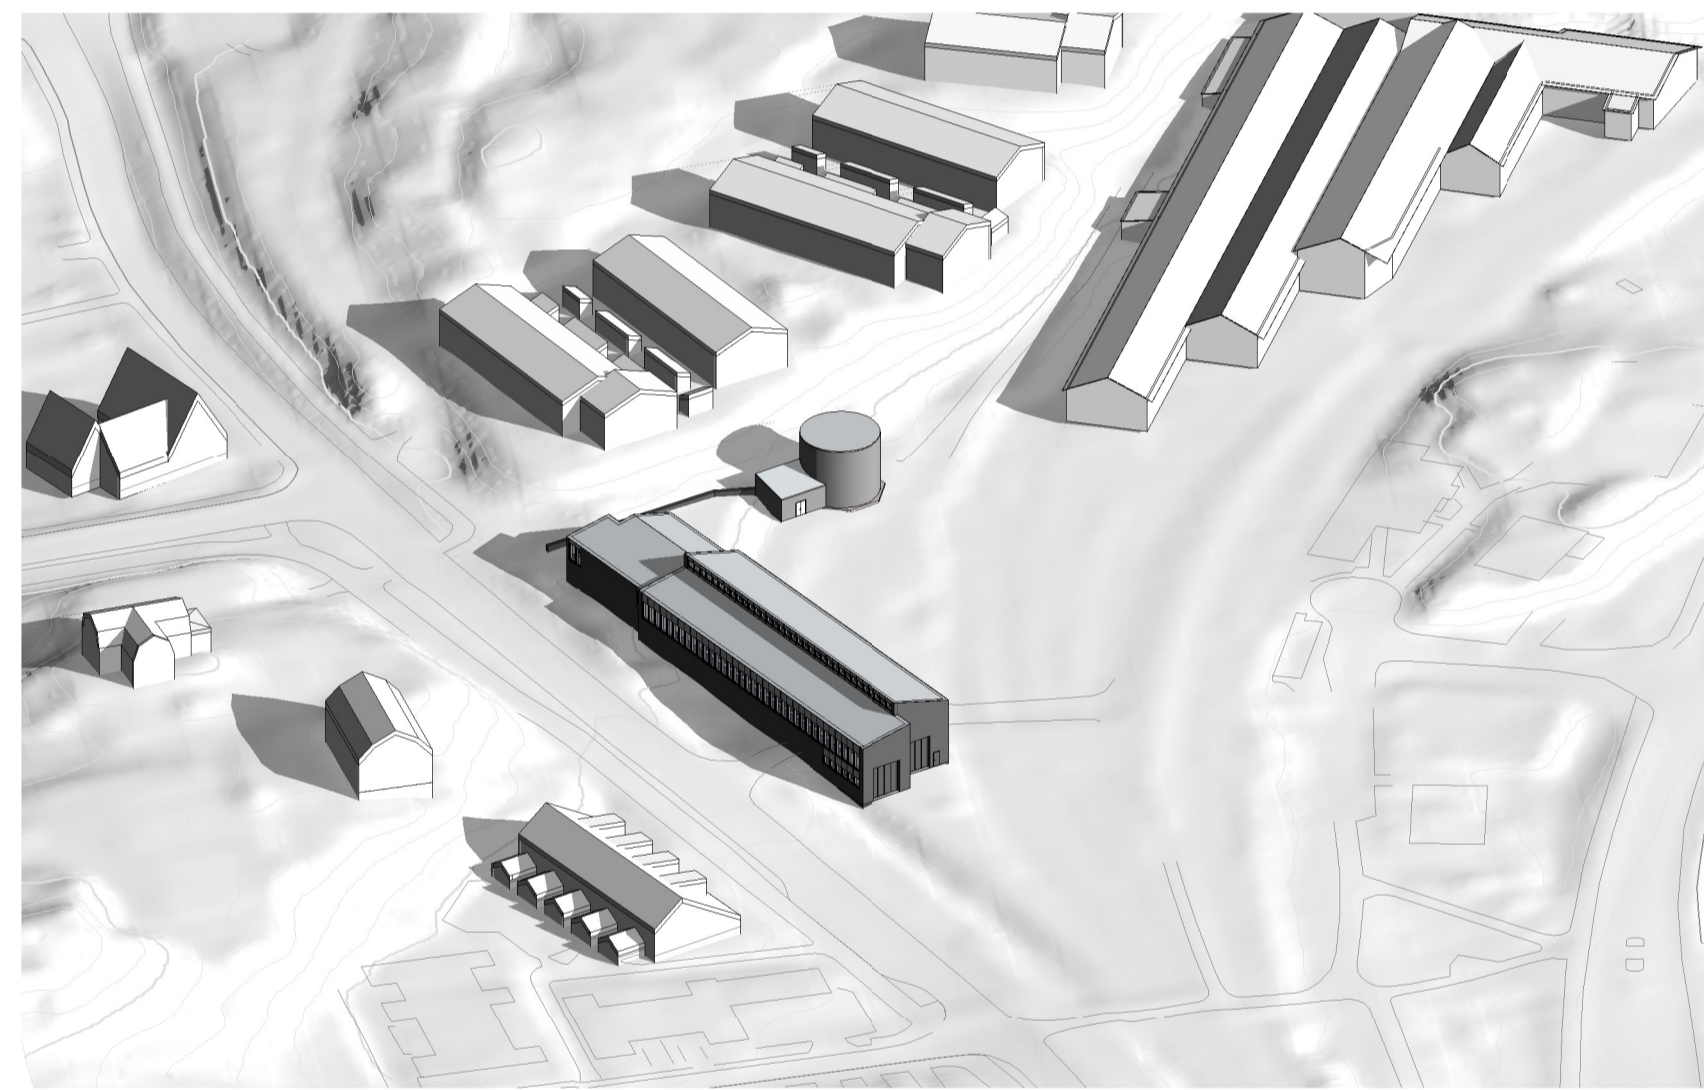


HÖSTDAGJÄMNING
KL 15:00



VINTERSOLSTÅND
2023 KL 12:00

2023-10-13 11:55:37 C:\Users\felicia.svensson\Documents\SB_FU1_DEP\ANPASSNING NEGLINGE_felicia.svensson\72B.rvt

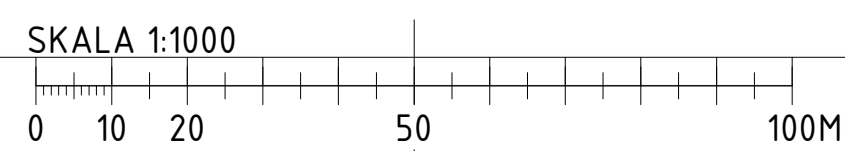

LAGER SB11

		UPPDRAG NR 503098	HANDLAGGARE F. SVENSSON	RIT/KONST F. PALERIUS	REV	ANT	REVIDERING AVSER	SIGN
GRANSKAD E. SOLLENBY		GODKÄND S. AHNBERG		PRELEMINÄR				
ORT STOCKHOLM		DATUM 2023-10-13		SALTSJÖBANAN NEGLINGEDEPÅN SOLSTUDIE ARKITEKT Sammansatta ritningar				
SL GRANSKAD -	SL GODKÄND -	FÖRVALTNINGSNUMMER 4089		FORMAT A1	SKALA 1:1000			
DATUM -		RITNINGNUMMER A408907-010-0-00-1001		BLAD	NÄSTA BL	REV		