

# Möjlighetsstudie parkeringsytor Orminge centrum Rapport Geoteknik

Stockholm 2003-12-01  
SCANDIACONSULT SVERIGE AB  
Region Öst  
Jord- och Bergteknik

Mats Oscarsson  
Sjoerd Johan Spijkerman

201506  
Antal sidor: 2  
Antal bilagor: 4

Utskriven: 2004-07-07  
i:\20mar\201\5\201506\g\_pool\tx\rgo.doc

**SCANDIACONSULT SVERIGE AB**

Säte i Stockholm • Org. nr 556133-0506

Kapellgränd 7, Box 4205  
102 65 Stockholm  
Tfn 08-615 60 00  
Fax 08-702 19 34

**Kontor i region Öst:**  
Stockholm

**Regionkontor finns i**  
Göteborg • Malmö • Stockholm •  
Luleå • Eskilstuna

<i>Uppdragsgivare :</i>	NACKA KOMMUN		
<i>Omfattning/Ändamål</i>	Geoteknisk undersökning för klarläggning av markförhållanden inför vidare projektering av parkeringsytor		
<i>Underlag för undersökningar</i>	Markritning från kommunen. Planerade lägen från M. Granqvist.		
<i>Tidigare utförda undersökningar</i>			
<i>Utförda undersökningar och arbeten</i>	<p>Viktsondering i 29 punkter för bestämning av jordlagerföljd och djup.</p> <p>Skruvprovtagning i fem punkter.</p> <p>Inmätning av området, upprättning av terrängmodell</p>		
<i>Fältarbeten utförda</i>	November 2003	<i>Fälttekniker</i>	Tony Eriksson Kurt Laitamaa
<i>Mätarbeten utförda</i>	November 2003	<i>Mätingenjör</i>	Mattias Holmström Helena Martinson
<i>Koordinatsystem och höjdsystem</i>	ST 74, RH 00		
<i>Ritningar</i>	<p>G-1 : Sonderingsplan och höjdplan</p> <p>G-2 – G-7: Geotekniska sektioner (tolkade)</p>		
<i>Bilagor</i>			
<i>Anmärkningar</i>			
		<i>Handläggare</i>	Sjoerd Spijkerman

KOORDINATSYSTEM:  
 PLAN ST 74  
 HÖJD RH 00  
 GEOTEKNISKA BETECKNINGAR:  
 SE WWW.SGF.SE

RB = Rännstensbrunn  
 NB = Nedsiftningsbrunn  
 TB = Tillsynsbrunn  
 VG = Vattenyta

# ORMINGE CENTRUM

**RAMBÖLL**

Kungälvstrådet 7  
 Box 4205  
 102 65 STOCKHOLM  
 Tel: 08 - 615 60 00  
 Fax:

**SCANDIACONSULT**

Scandiaconsult ingår i RAMBÖLL-koncernen [www.ramboll.com](http://www.ramboll.com)  
 UPPDRAG NR: 201506  
 DATUM: 2015-06-11  
 GRANSKAD: S. SPJUKERMAN  
 M. OSCARSSON  
 COORDINANT: M. OSCARSSON

NACKA KOMMUN  
 UTREDNING ÖKNING PARKERINGSTOR  
 GEOTEKNISKA UNDERSÖKNINGAR


SKALA: 1400  
 NAMN: G-01  
 PLAN: BET

BET	ANT	ANMÄRKNINGAR	ADRESS	DATUM	SKALA








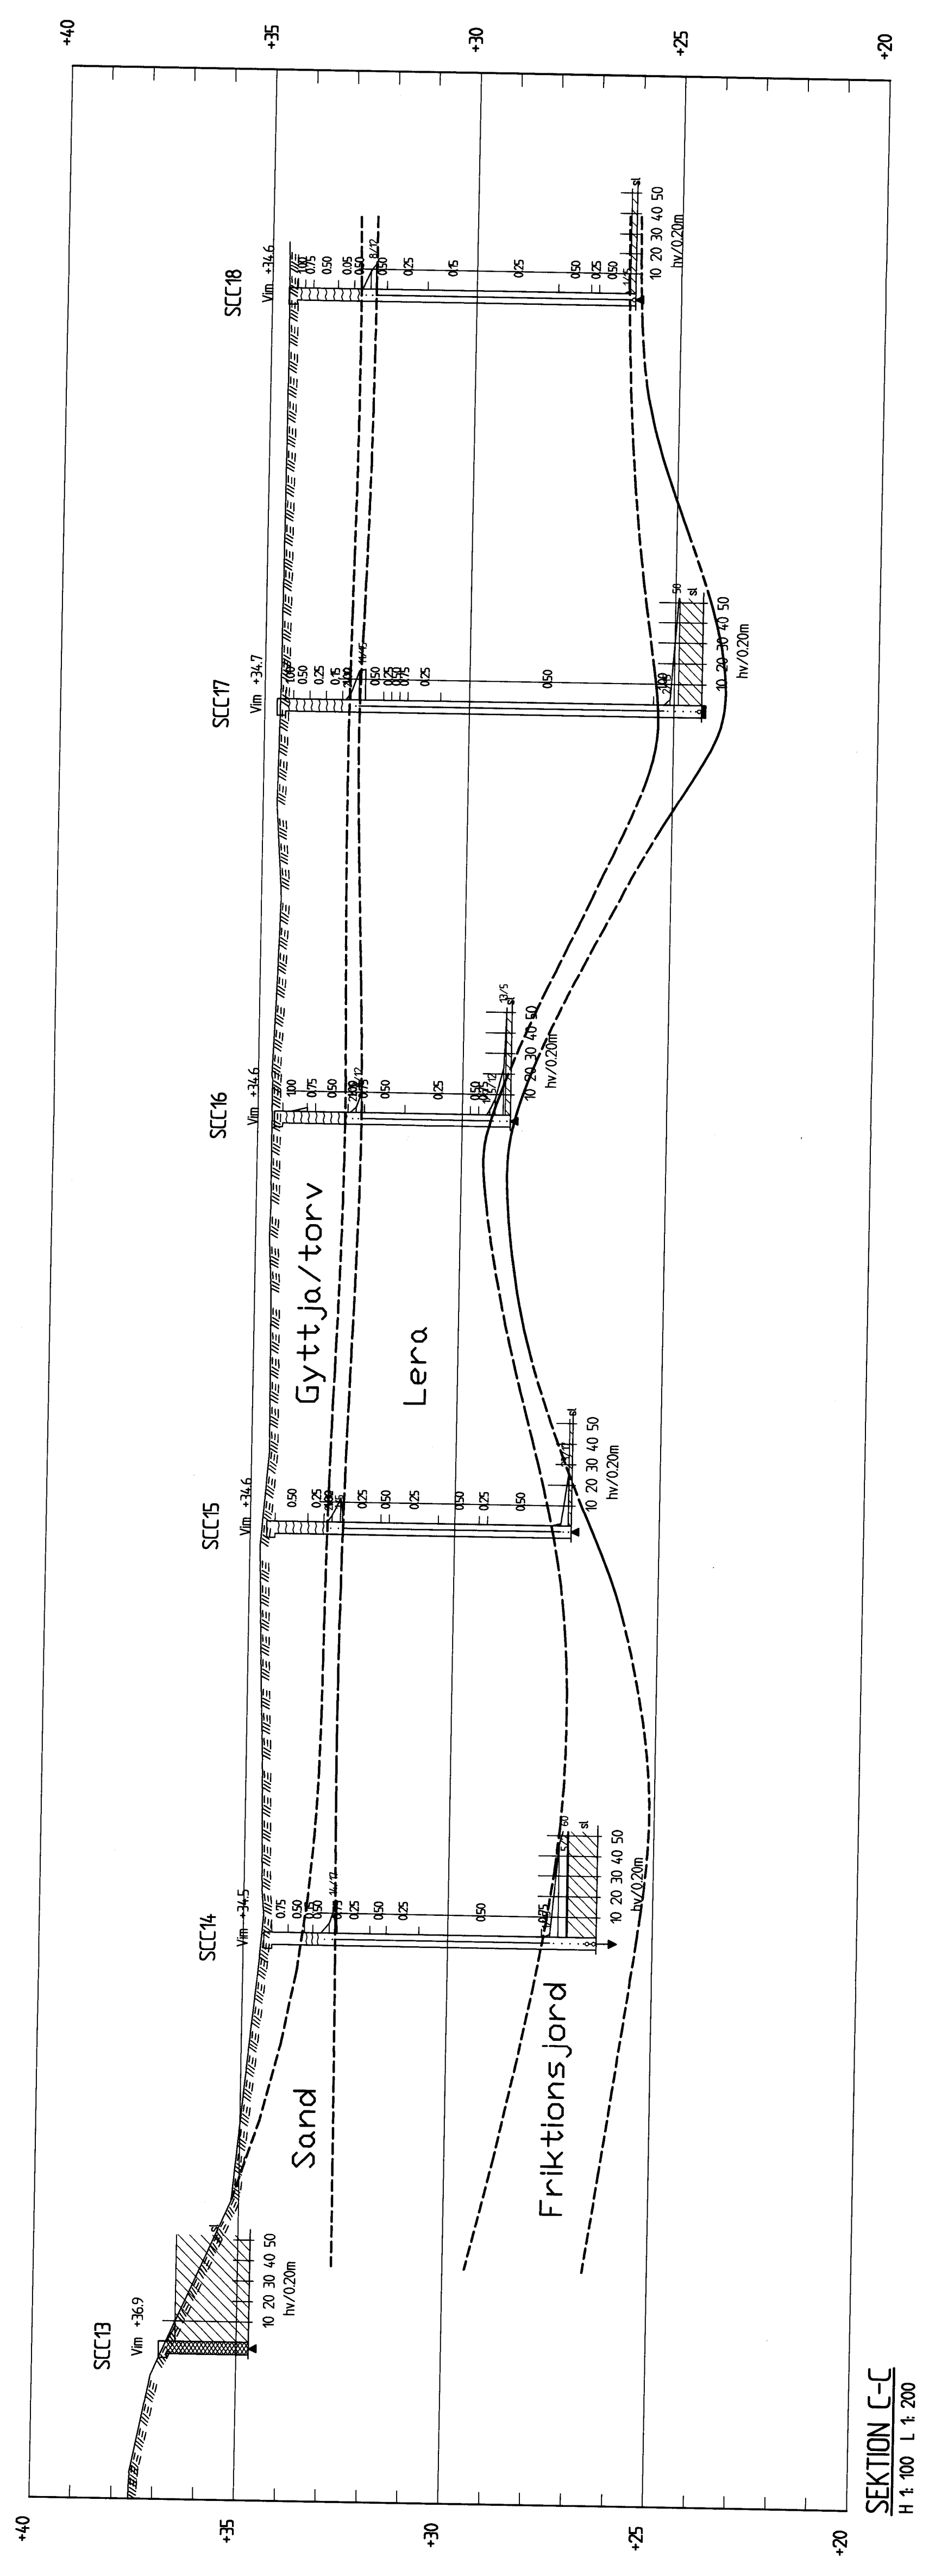


SEKTION C-C  
H 1:100 L 1:200

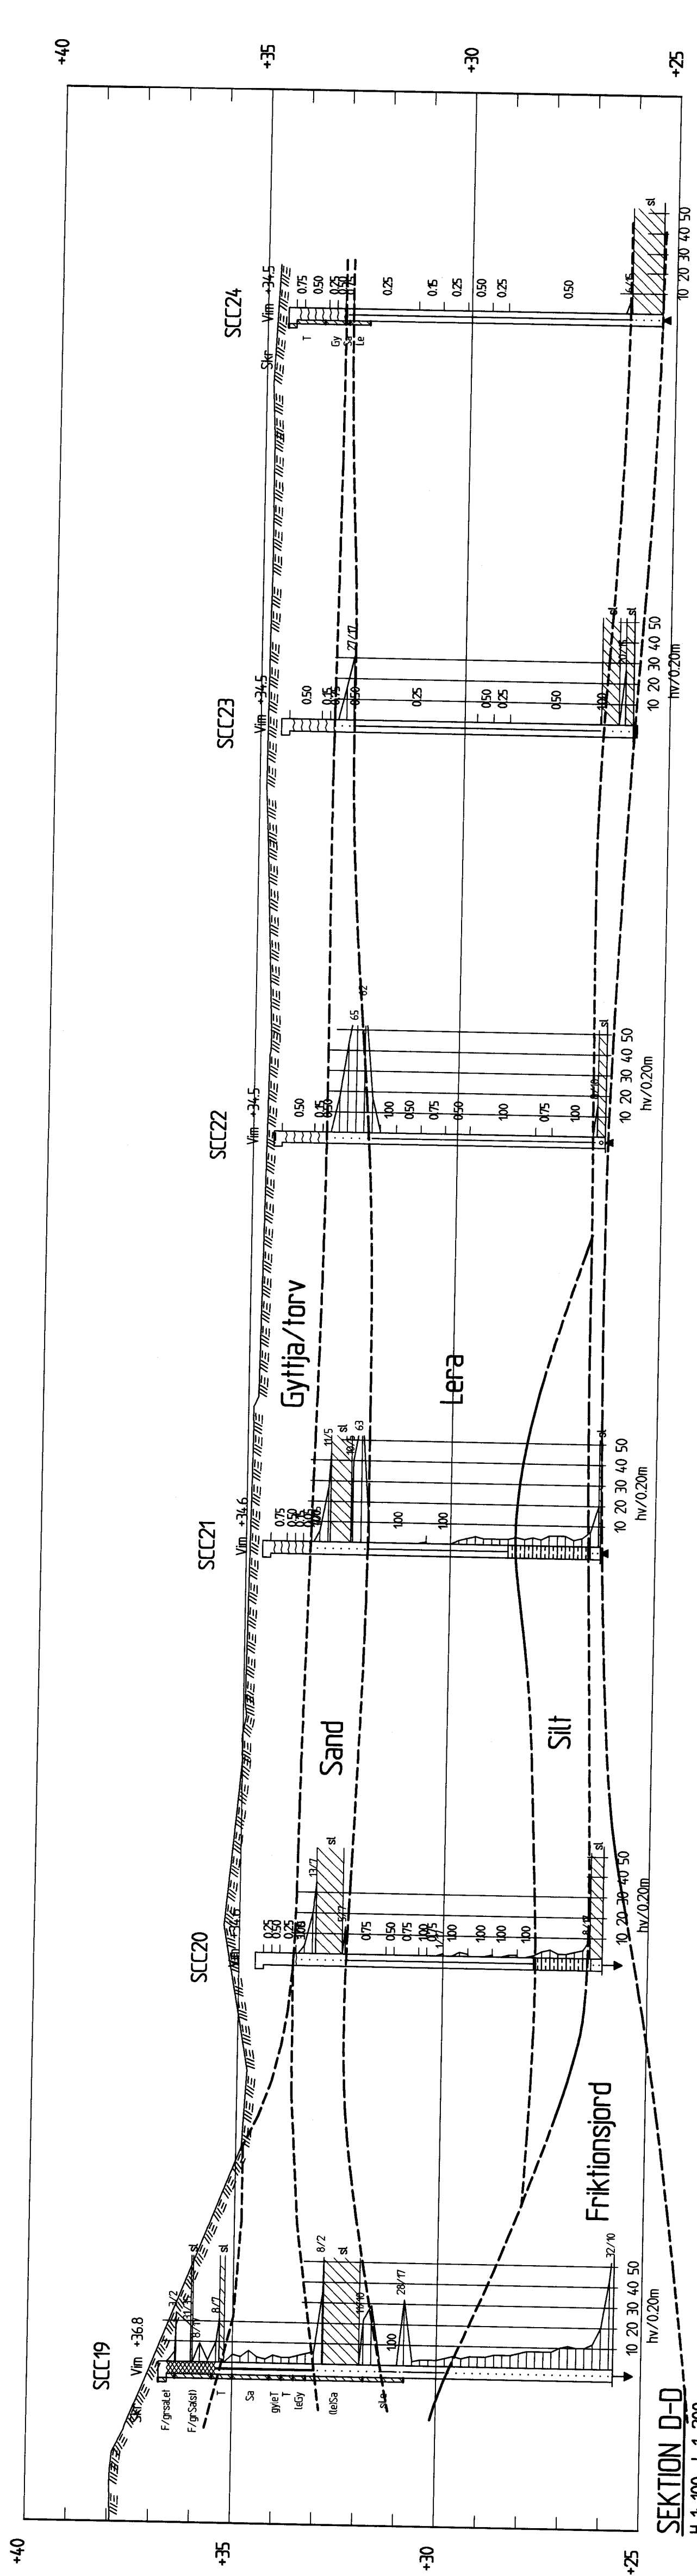


SEKTION D-D  
H 1:100 L 1:200

BET	ART	ÄNDNINGEN	AVSER	DATEM	SKEN
<b>ORMINGE CENTRUM</b>					
<b>RAMBOLL</b>					
SCC SCANDIA CONSULT					
Kopplagård 7 102 65 STOCKHOLM					
Scandiaconsult ingår i RAMBOLL-koncernen <a href="http://www.ramboll.com">www.ramboll.com</a>					
UPPGIFTS NR	RTIO	RTIO	RTIO	RTIO	RTIO
201506	S	SPIJKERMAN	M	OSCARSSON	
DATEM	FORHAND				
STOCKHOLM					
NACKA KOMMUN					
UTREDNING ÖKNING PARKERINGSTYTOR					
GEOTEKNISKA UNDERSÖKNINGAR					
SEKTION C-C, D-D					
SKALA	NUMMER				BET



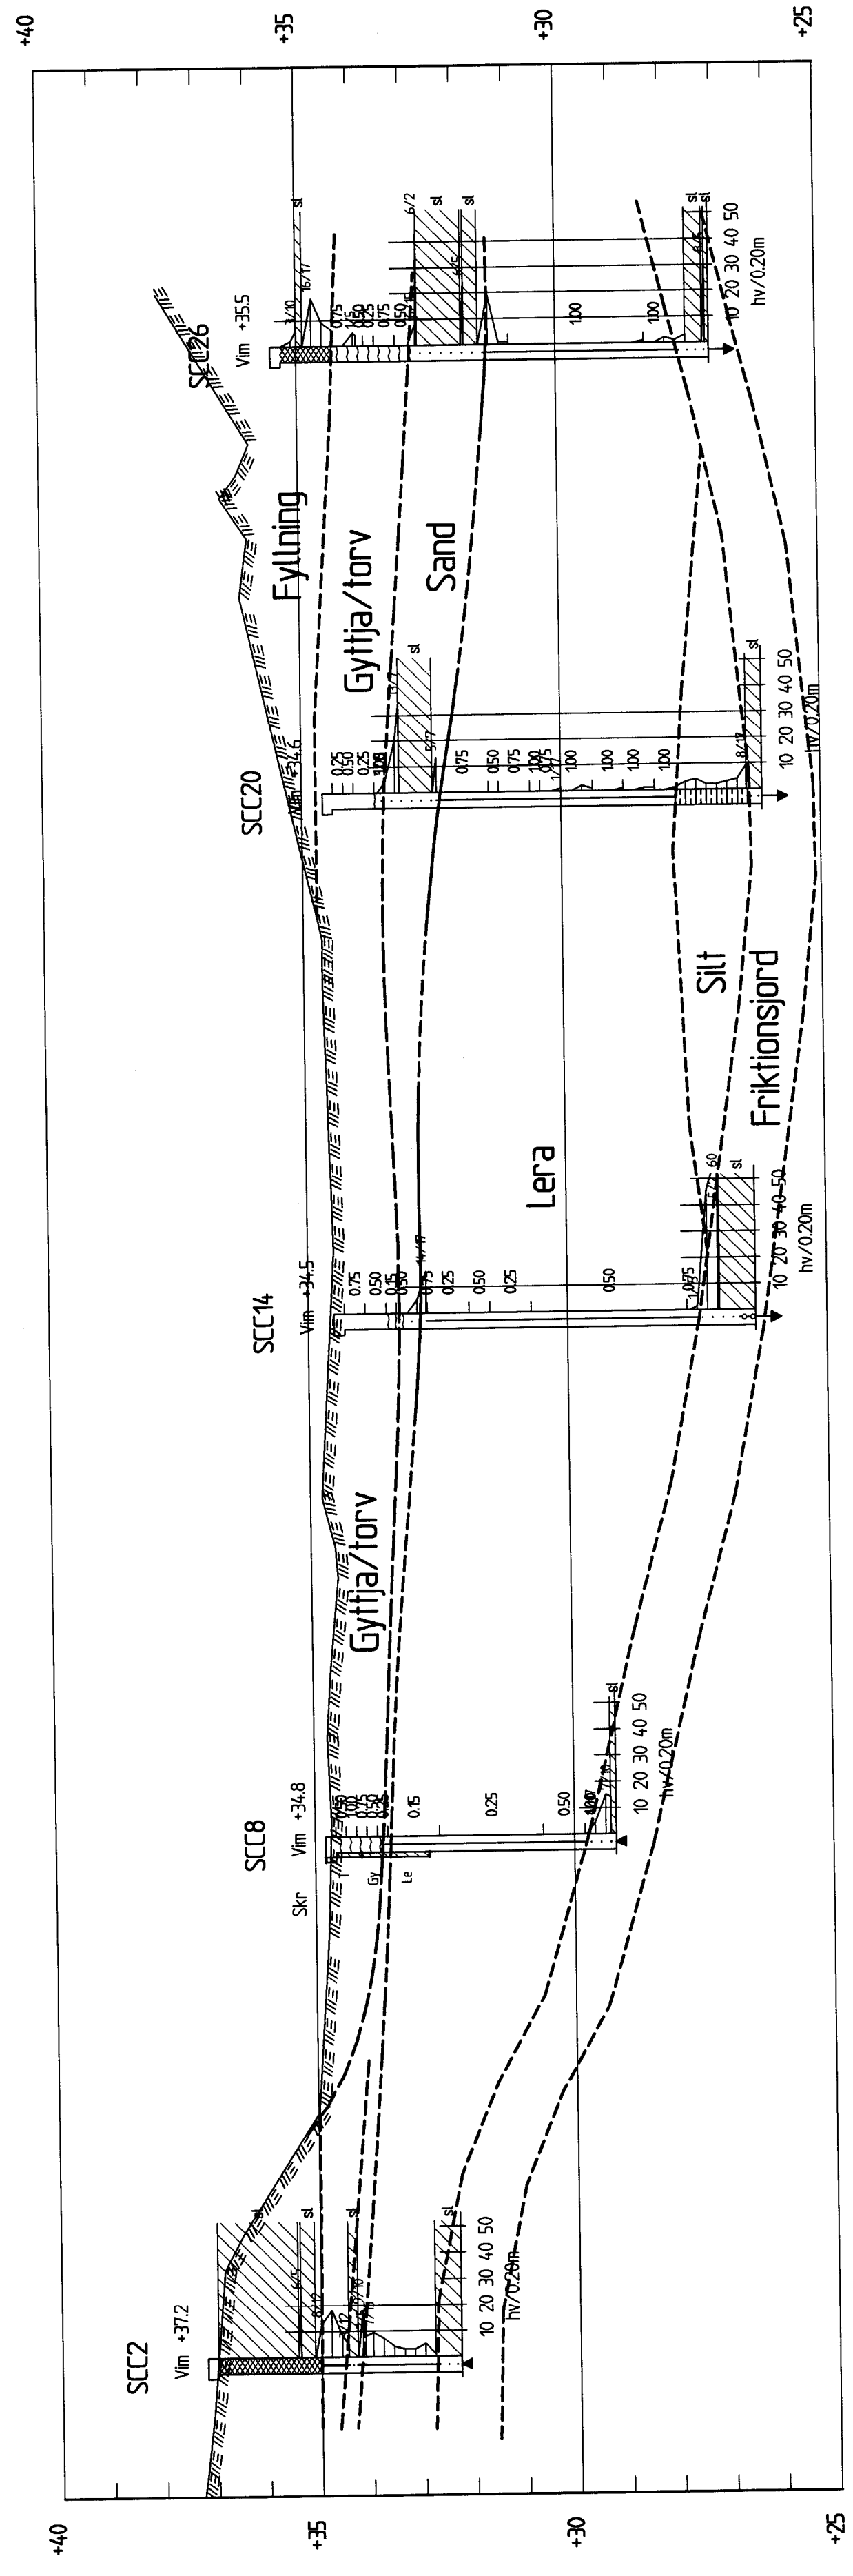

SEKTION G-G  
H 1:100 L 1:200

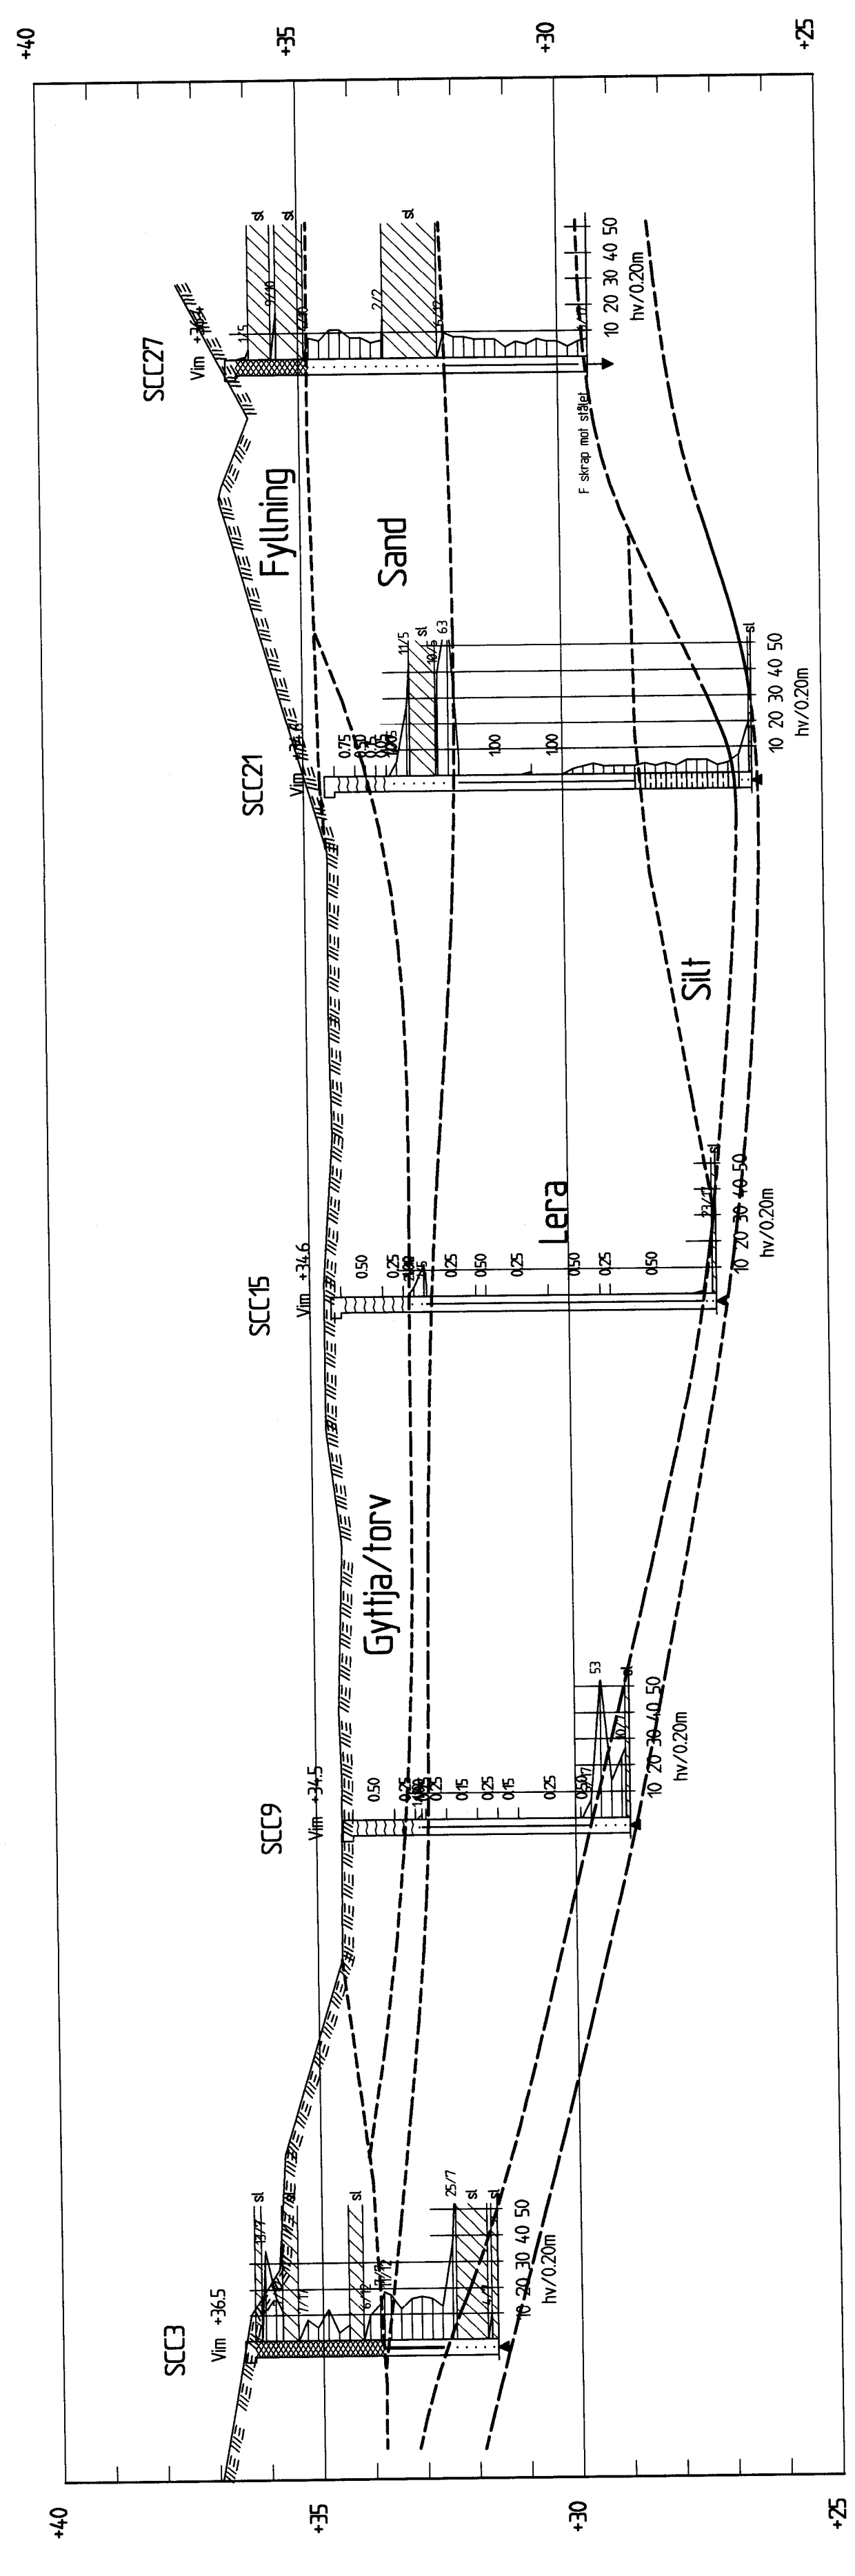

SEKTION H-H  
H 1:100 L 1:200

BET	ANT	ANDRINGEN ANSER	DATUM	SKN

**ORMINGE CENTRUM**

**RAMBOLL**  
Kopplagård 7  
Box 4205 STOCKHOLM  
102 65 STOCKHOLM  
Tel: 08 - 615 60 00  
Fax:



**SCC SCANDIACONSULT**

Scandiaconsult ingår i RAMBOLL-koncernen [www.ramboll.com](http://www.ramboll.com)

UPPDRAG NR: 207606  
REVISOR: S. SPILKERMAN  
DATUM: 2009-08-04  
STOCKHOLM

PROJEKT: NACKA KOMMUN  
UTREDNING ÖKNING PARKERINGSTOR  
GEOTEKNISKA UNDERSÖKNINGAR  
SEKTION G-G, H-H

NUMMER: G-05  
SKALA: L 1:200 H 1:100

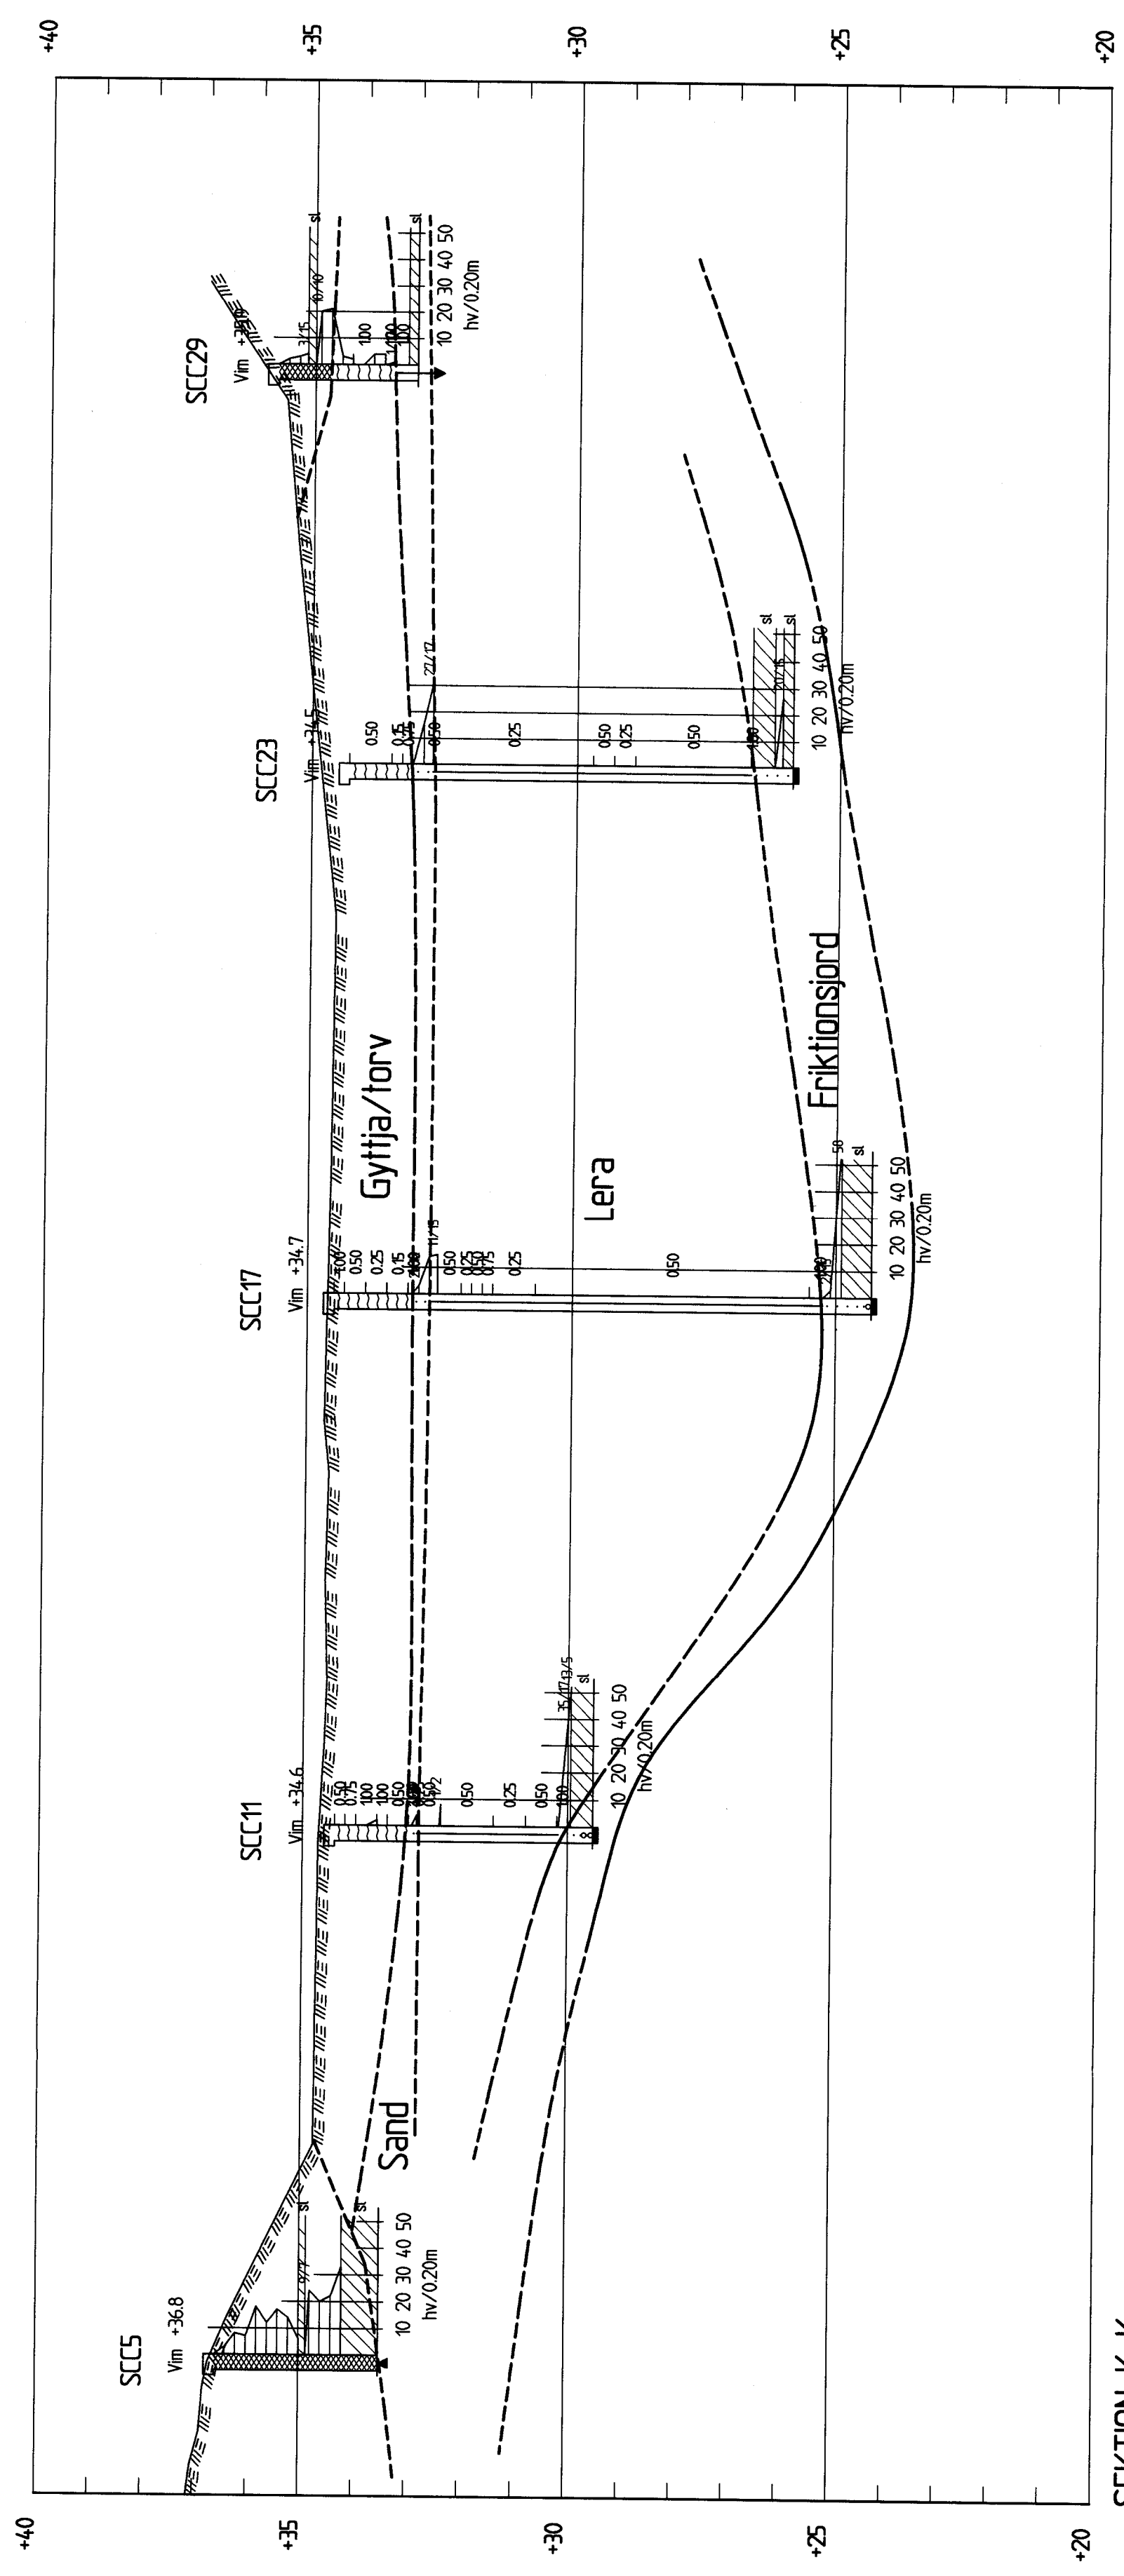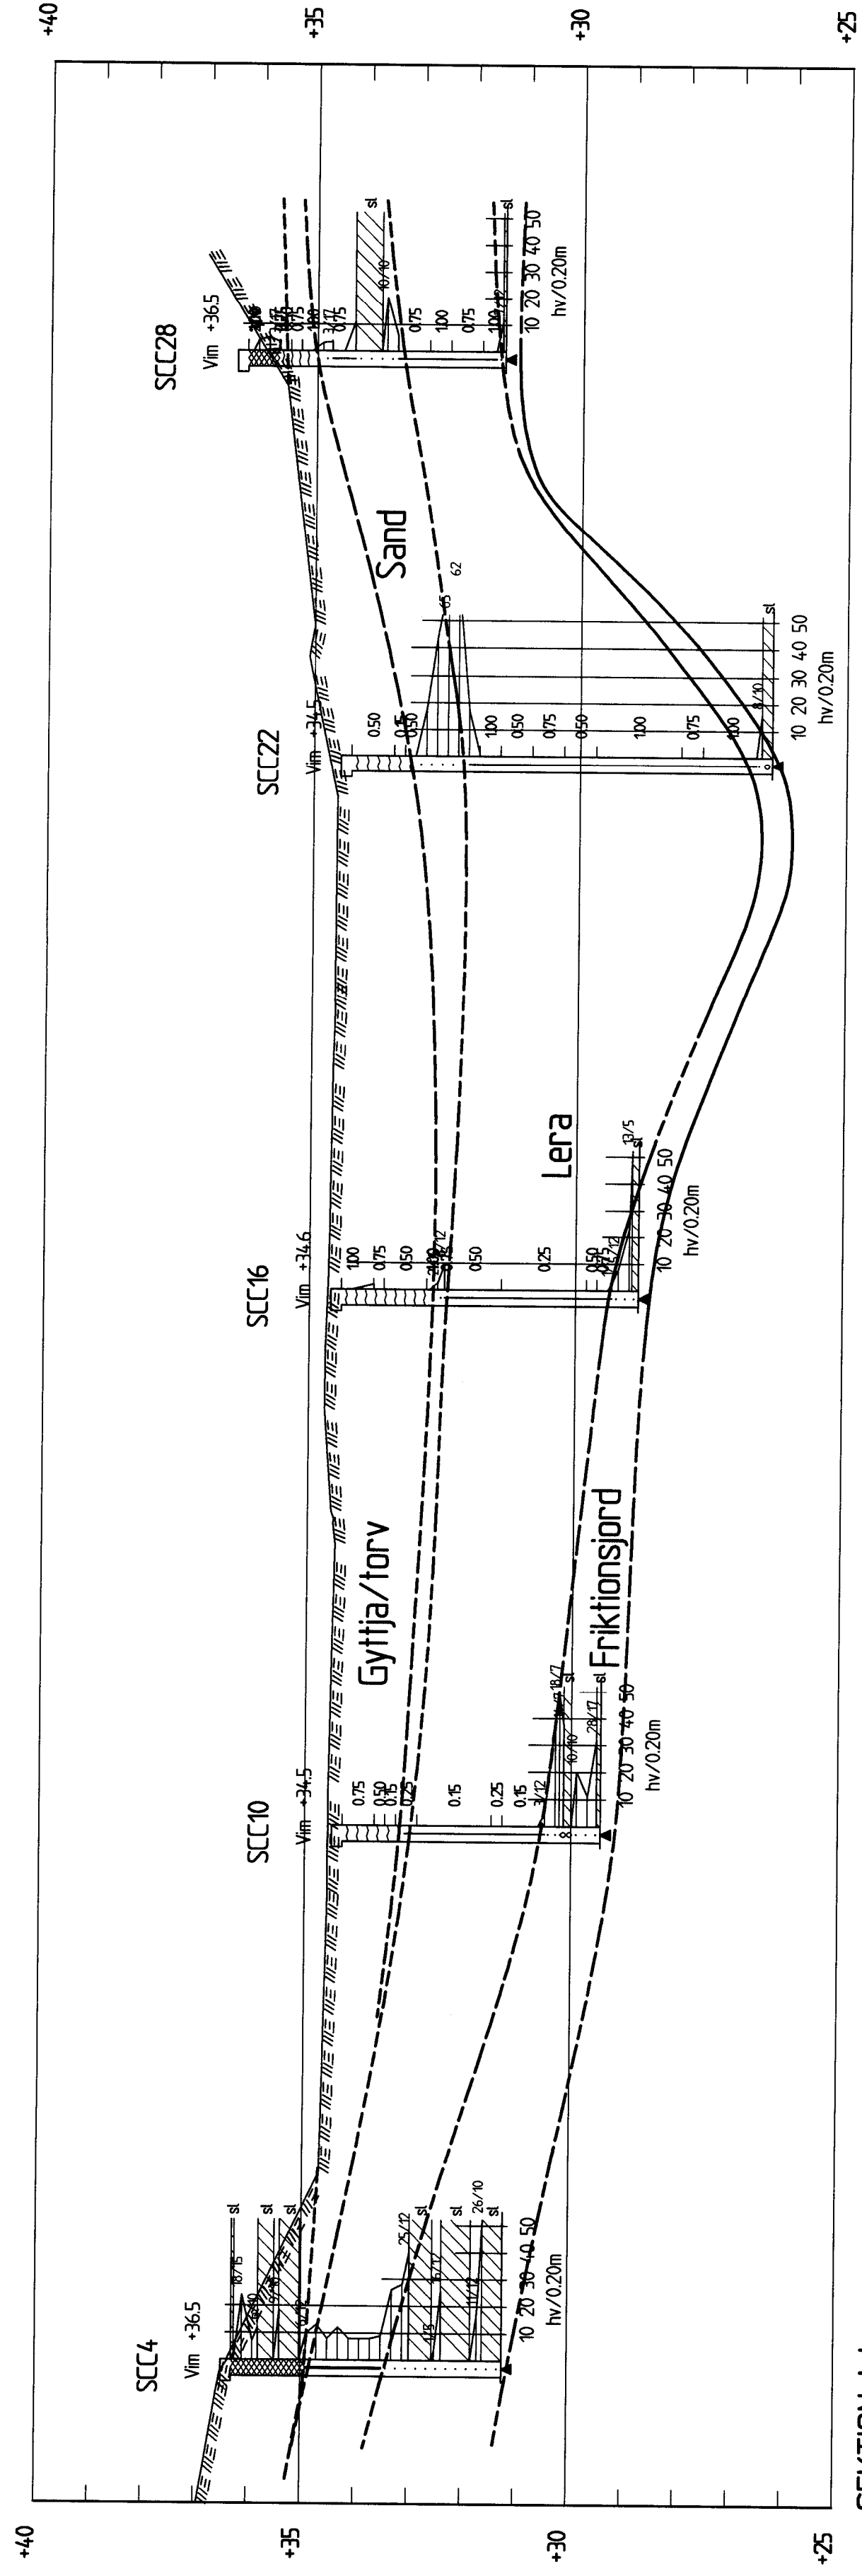


BET	ANT	ANDRNINGEN	ANSER	DATUM	SGN

<b>ORMINGE CENTRUM</b>	
<b>RAMBOLL</b>	Kopplagsgård 7 Box 4205 102 65 STOCKHOLM
<b>SCC SCANDIACONSULT</b>	Tel: 08 - 615 60 00 Fax:
Scandiaconsult ingår i RAMBOLL-koncernen	www.ramboll.com
SCANDIACONSULT AB	GRANDVÄG
207506	S SPIJKERMAN
STOCKHOLM	M OSCARSSON
	COORNER
NACKA KOMMUN	UTREDNING ÖKNING PARKERINGSYTOR
	GEOTEKNISKA UNDERSÖKNINGAR
	SEKTION I-I, K-K
SKALA	NUMMER
	5-06
	BET



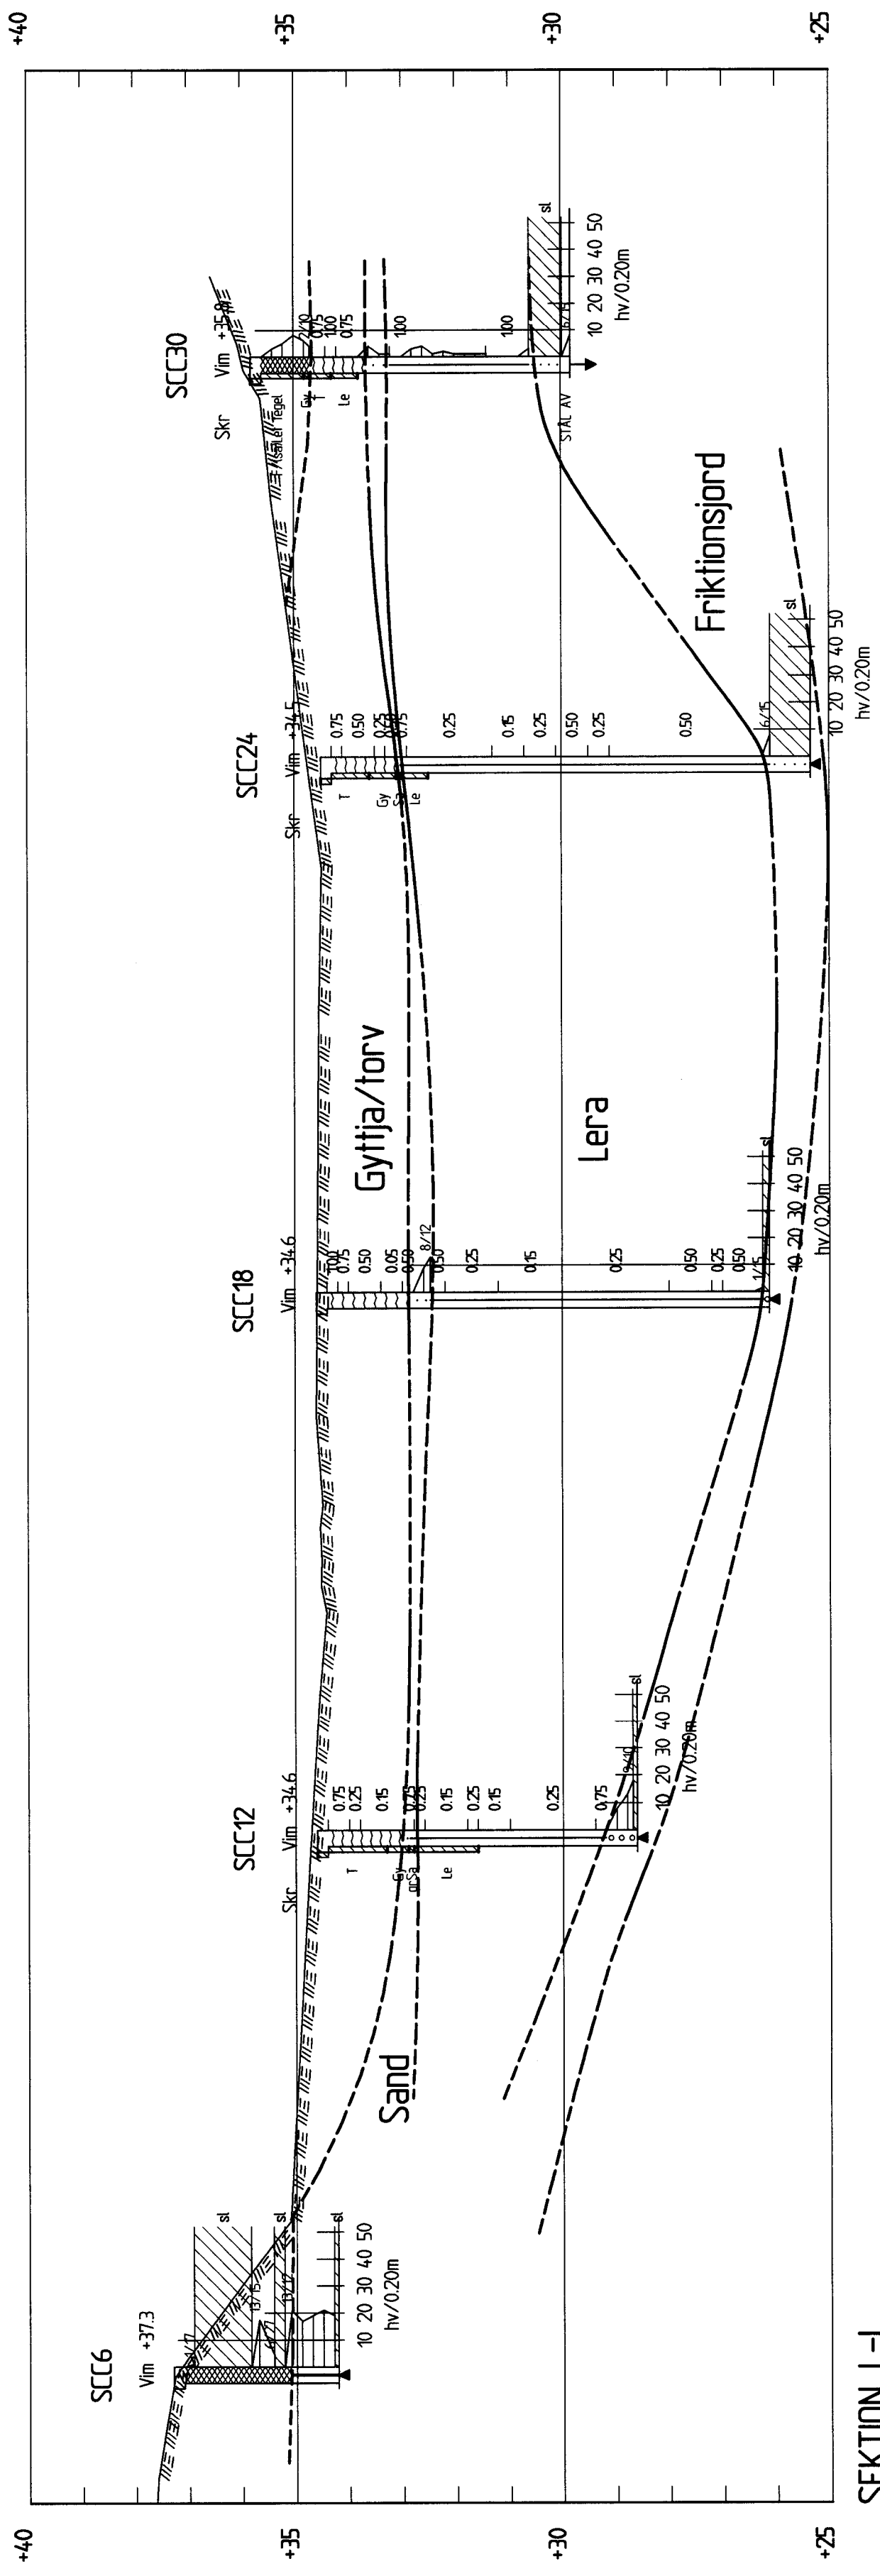

SEKTION L-I  
H 1:100 L 1:200

BET	ANT	ÄNDRINGEN AVSER	DATUM	SKID
<b>ORMINGE CENTRUM</b>				
<b>RAMBOLL</b> Kopplegård 7 S-141 85 STOCKHOLM				
<b>SCANDIA CONSULT</b> Tel: 08 - 615 60 00 Fax:				
Scandiaconsult ingår i RAMBOLL-koncernen <a href="http://www.ramboll.com">www.ramboll.com</a>				
UPPSÄTTNING	NO	RTIO	08/02/00	
PROJEKT	20506	S. SJÖLKERMAN	M. OSCARSSON	
STAD	STOCKHOLM	STOCKHOLM		
NACKA KOMMUN UTREDNING ÖKNING PARKERINGSTOR GEOTEKNISKA UNDERSÖKNINGAR SEKTION L-I				
SKALA	L 1200 H 100	NUMMER	G-07	
		BET		