


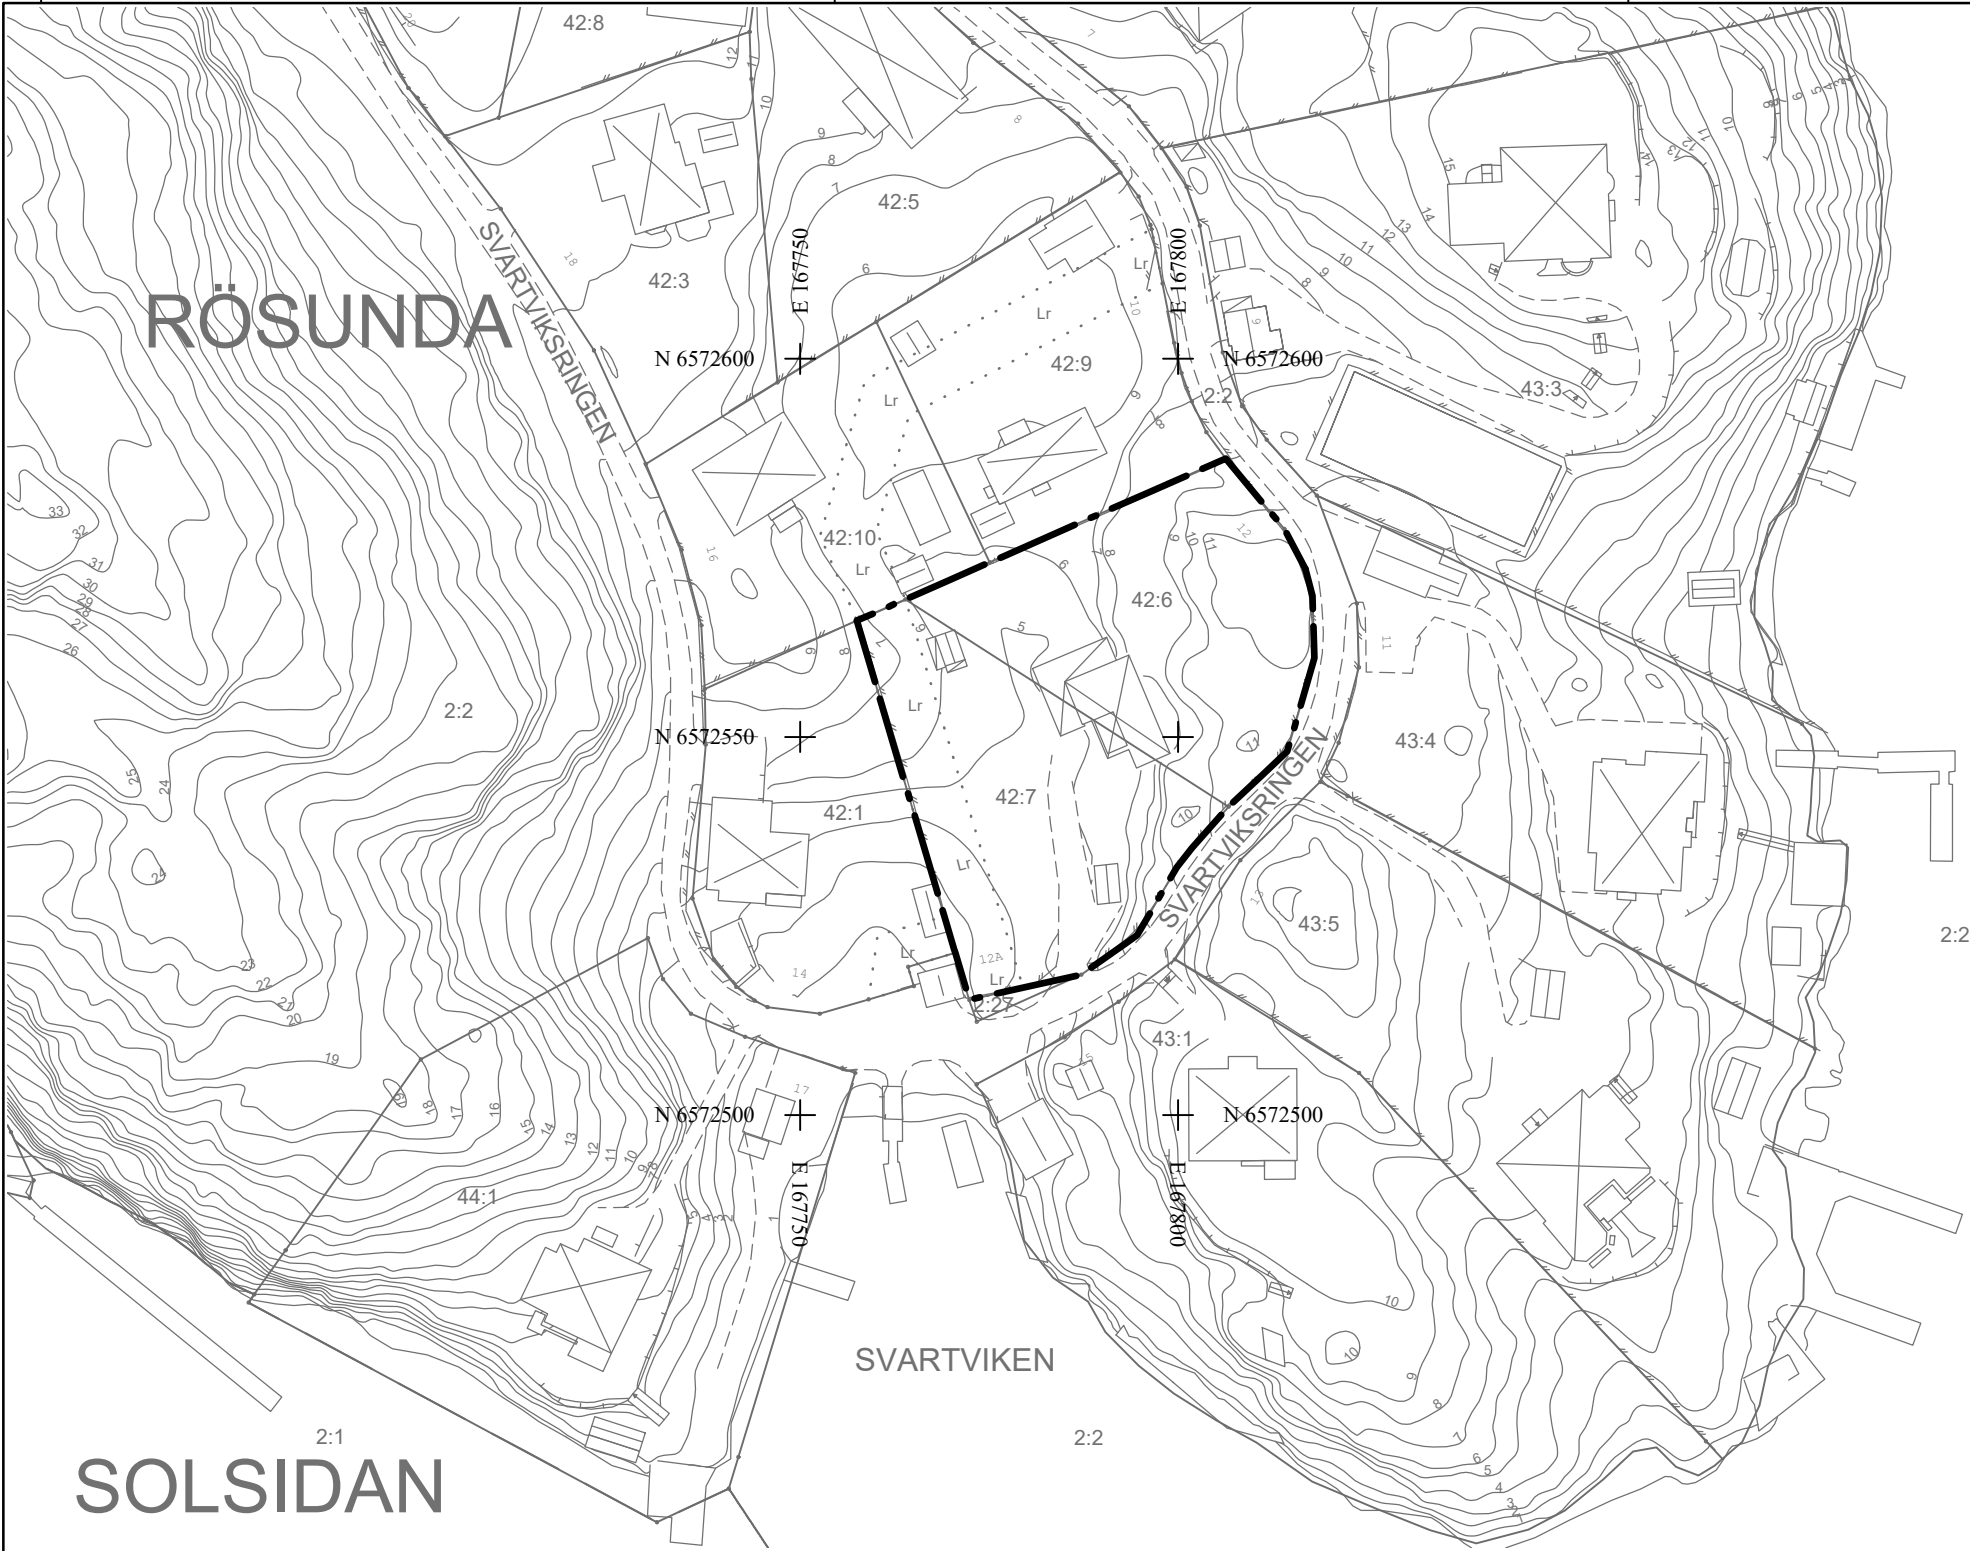

TECKENFÖRKLARING
Grundkarta

- RÖSUNDA Traktnamn
- Fastighetsgräns
- 393:10 Fastighetsbeteckning
- Ledningsrättsområde
- Väggkant
- GC-bana
- Stig
- Plank, staket
- Mur
- Stödmur

- Höjdskurvor, höjdtext
- Dike
- Strandlinje
- Vattendrag
- Byggnad
karterat efter husliv
- Byggnad karterat
efter takkontur
- Byggnad karterat
efter takkontur
- Industri-
eller verksamhetsbyggnad
karterat efter husliv
- Industri-
eller verksamhetsbyggnad
karterat efter takkontur
- Komplementbyggnad
karterat efter husliv
- Komplementbyggnad
karterat efter takkontur
- Skärmtak
- Trappa

UPPLYSNINGAR:
Handlingarna ska läsas tillsammans med stadsplan 88 (akt 0182K-2/1912), stadsplan 113 (akt 0182K-27/1936) och stadsplan 152 (akt 0182K-84/1948).

Ändringen är påbörjad den 13 november 2024 och därmed upprättad enligt plan- och bygglagen PBL (2010:900) enligt dess lydelse efter den 1 januari 2015

Koordinatsystem: SWEREF 99 18 00
Höjdsystem: RH2000

ANTAGANDEHANDLING

Ändring av stadsplan S88, S113
och S152, fastigheterna Rösunda
42:6 och 42:7, Svartviksringen 12
och 12A i Saltsjöbaden
Nacka kommun
Förenklat förfarande
Planenheten i mars 2025

Till planen hör:
Komplettering av
planbeskrivning
Fastighetsförteckning

Angela Jonasson
Gruppchef Nacka

Alice Söderqvist
Planarkitekt

MSN 2024-00207

Antagen av MSN _____
Laga kraft _____

ÄNDRADE PLANBESTÄMMELSER

Följande ändringar kompletterar inom angivet område gällande stadsplaner

GRÄNSBETECKNINGAR

Gräns för område där ändringen ska gälla

För fastigheterna Rösunda 42:6 och 42:7 upphävs de bestämmelser enligt 4 kap 18 § plan- och bygglagen (fastighetsindelningsbestämmelser) som fastställdes 1968-03-12 och som är registrerade som tomtindelning, med namnet Tomtindelning av kvarteret Gropen, akt 0182K-6/1968.

Grundkarta: Svartviksringen
Koordinatsystem: SWEREF 99 1800
Höjdsystem: RH2000

Upprättad: 2024-11-18
Grundkartan upprättad genom utdrag och komplettering av kommunens primärkarta.
Fastighetsindelningen i kartan har inte rättsverkan, jämför mot beslut i lantmäterihandlingar.

Skala 1:1000(A3)

