


SITUATIONEN VID

HUS 9

ARBETSMATERIAL

23-11-13


SYSTEMHANLDING

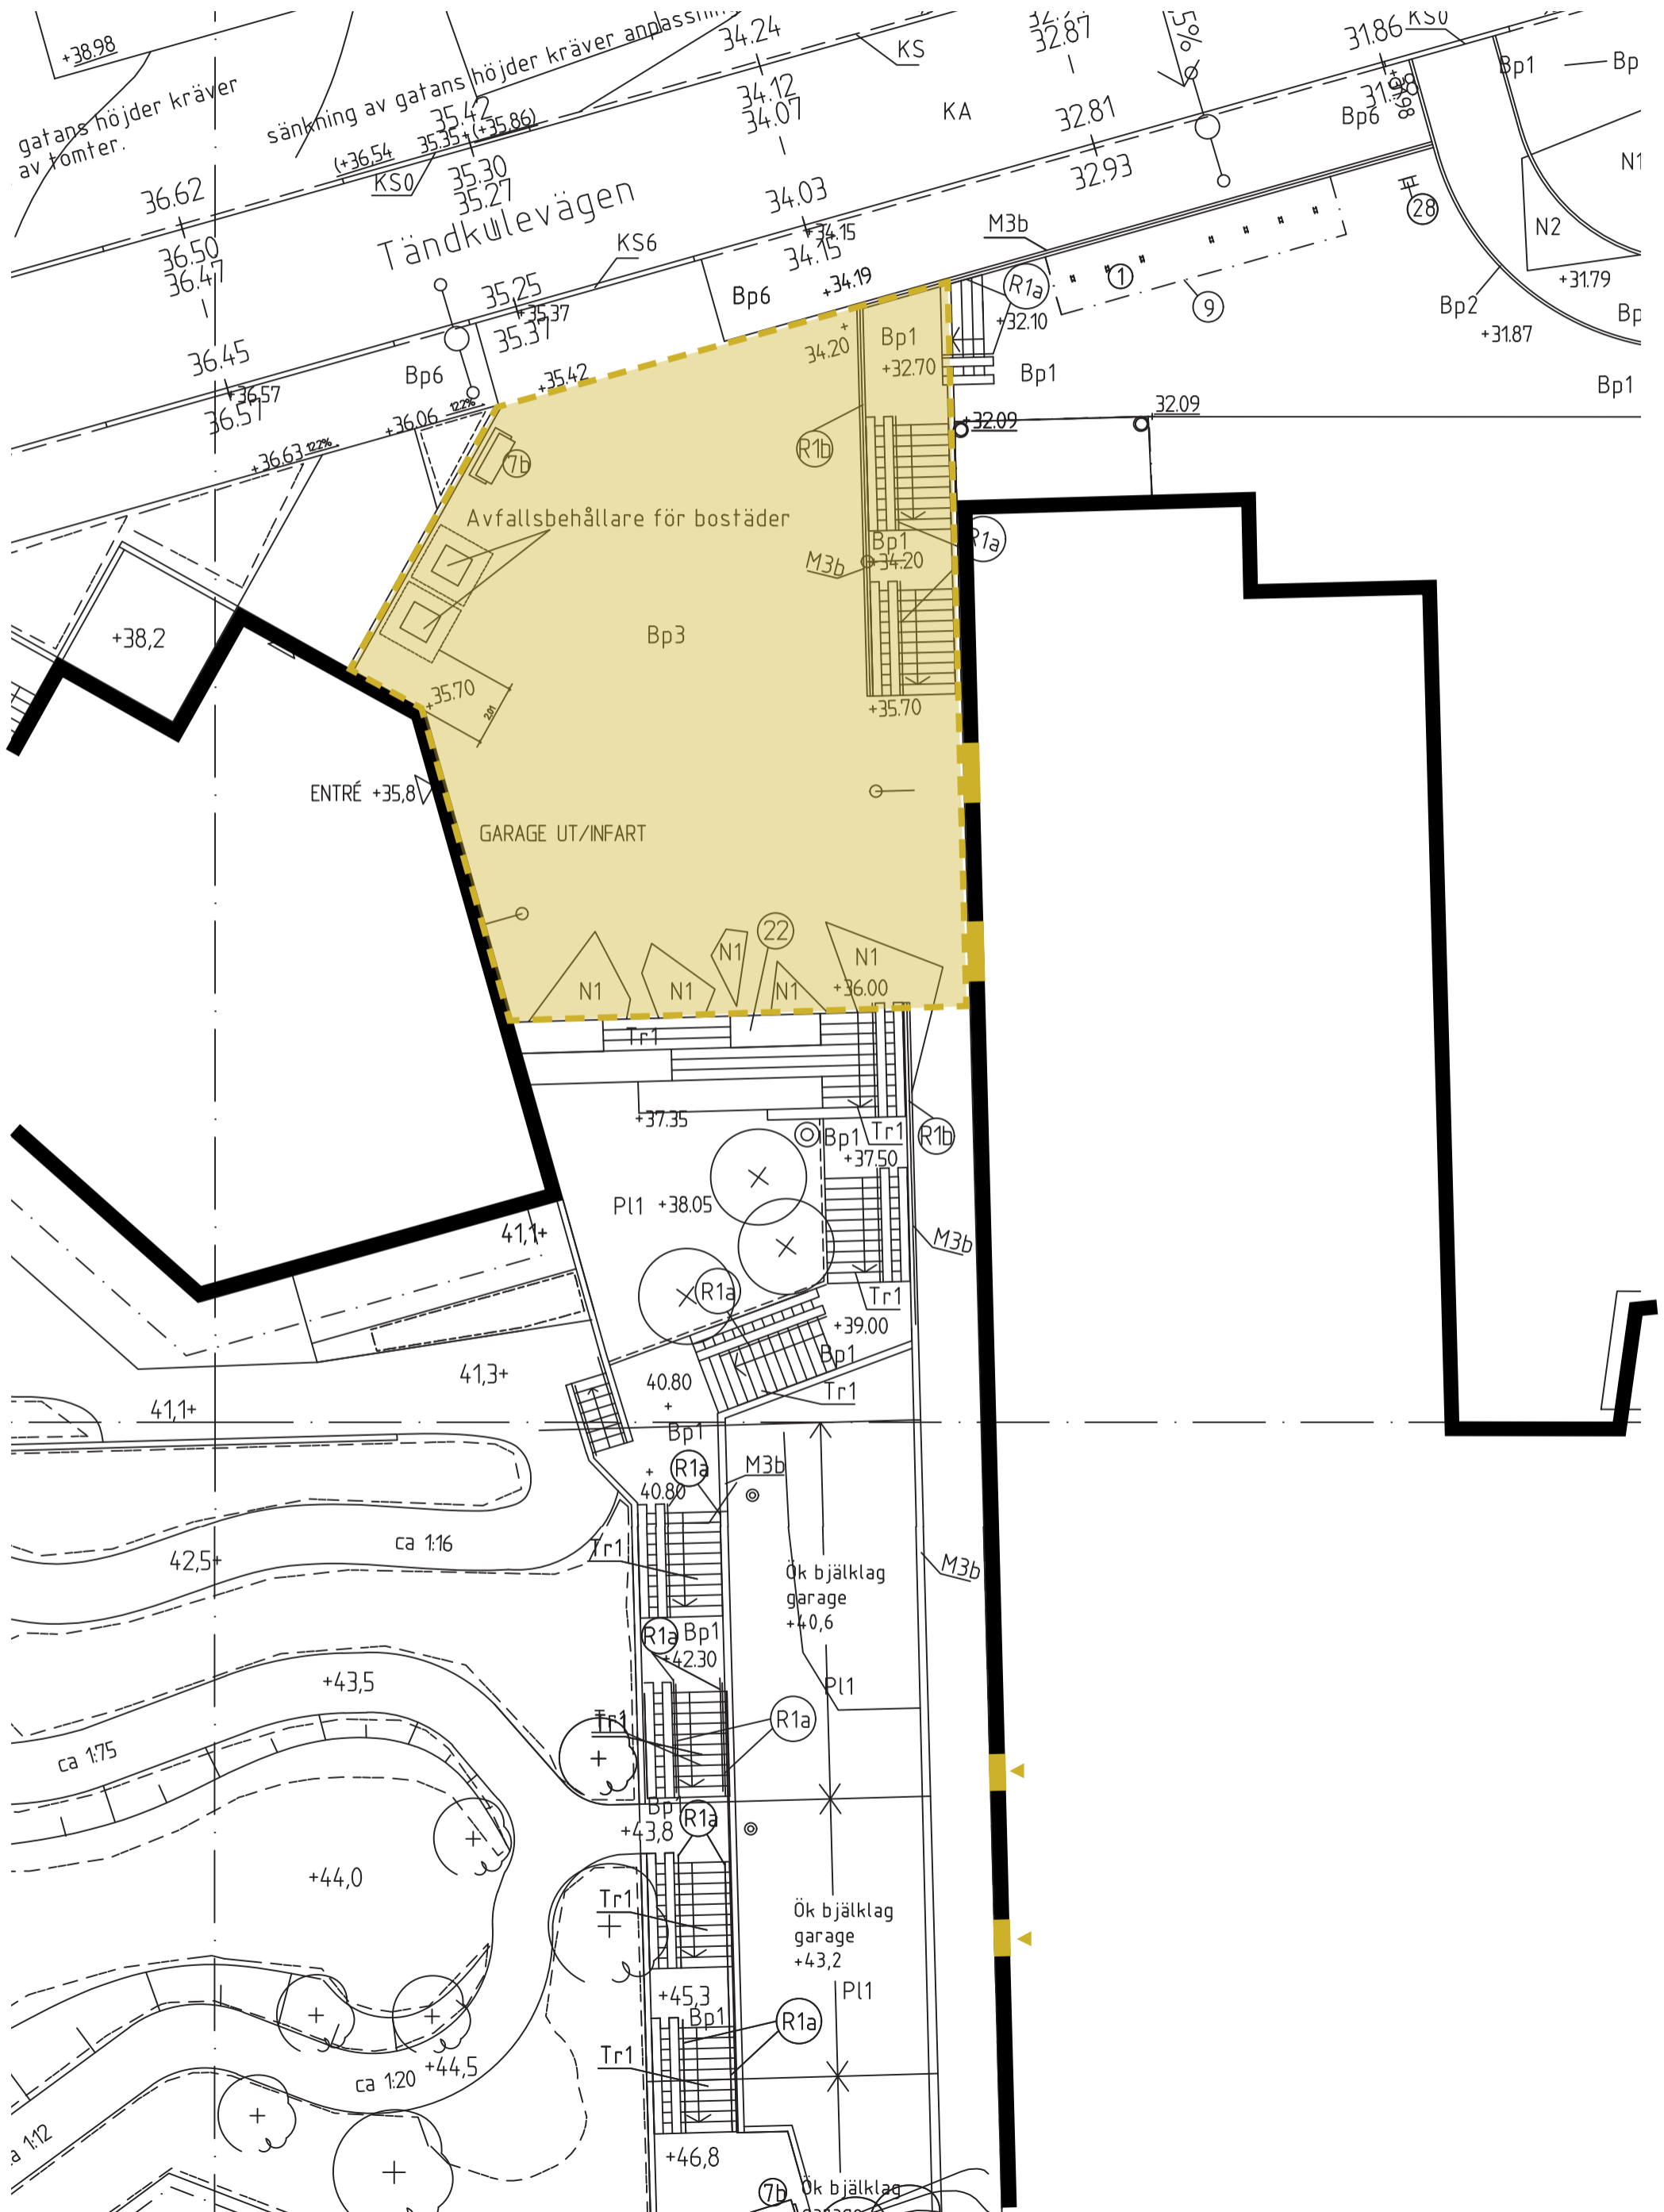

NACKA STRAND, DP4, TÄNDKULEVÄGEN

FASADRITNING AV HUS 9, 1:400

UTRYMNINGSVÄG

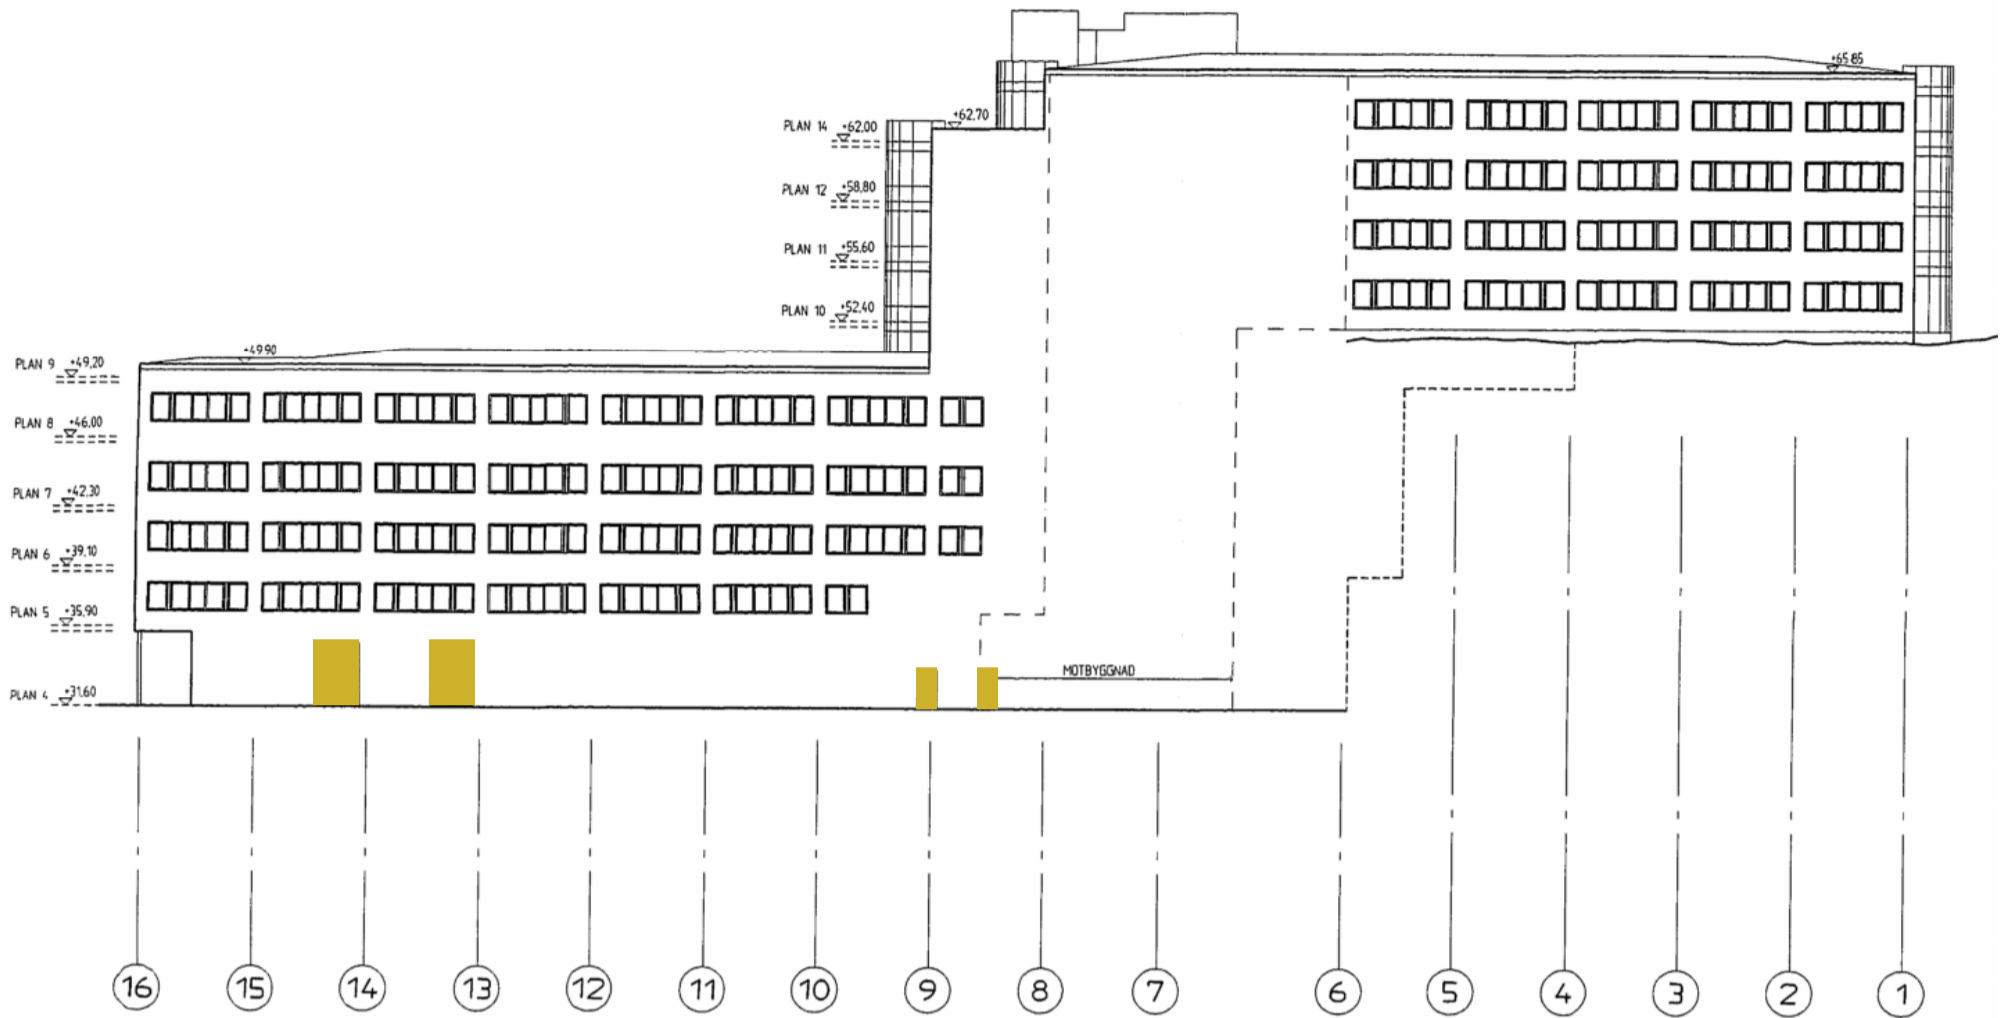


NACKA STRAND, DP4, TÄNDKULEVÄGEN

SKISSER 150626

NYA MARKNIVÅER MOT HUS 9, 1:400

UTRYMNINGSVÄG

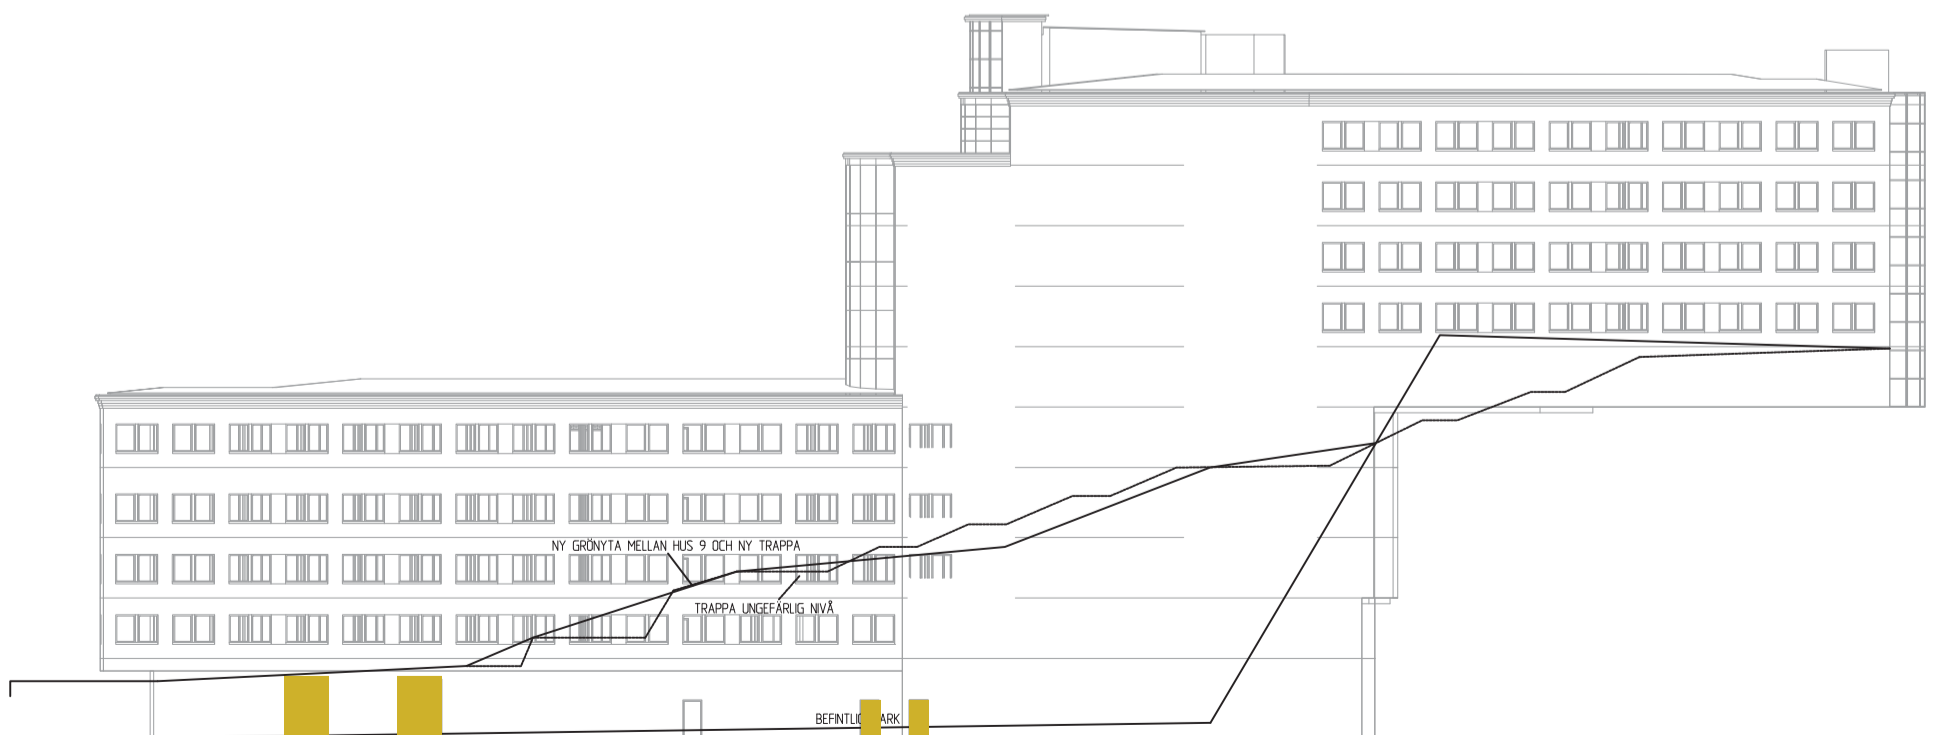

ALTERNATIV 1

PLAN - ALT 1

1:100


- Mur som livar med DP-gräns
- Torg
- Utrymning längs med fasad
- Avfallshantering måste ses över



01


5m

1:100 (A3)

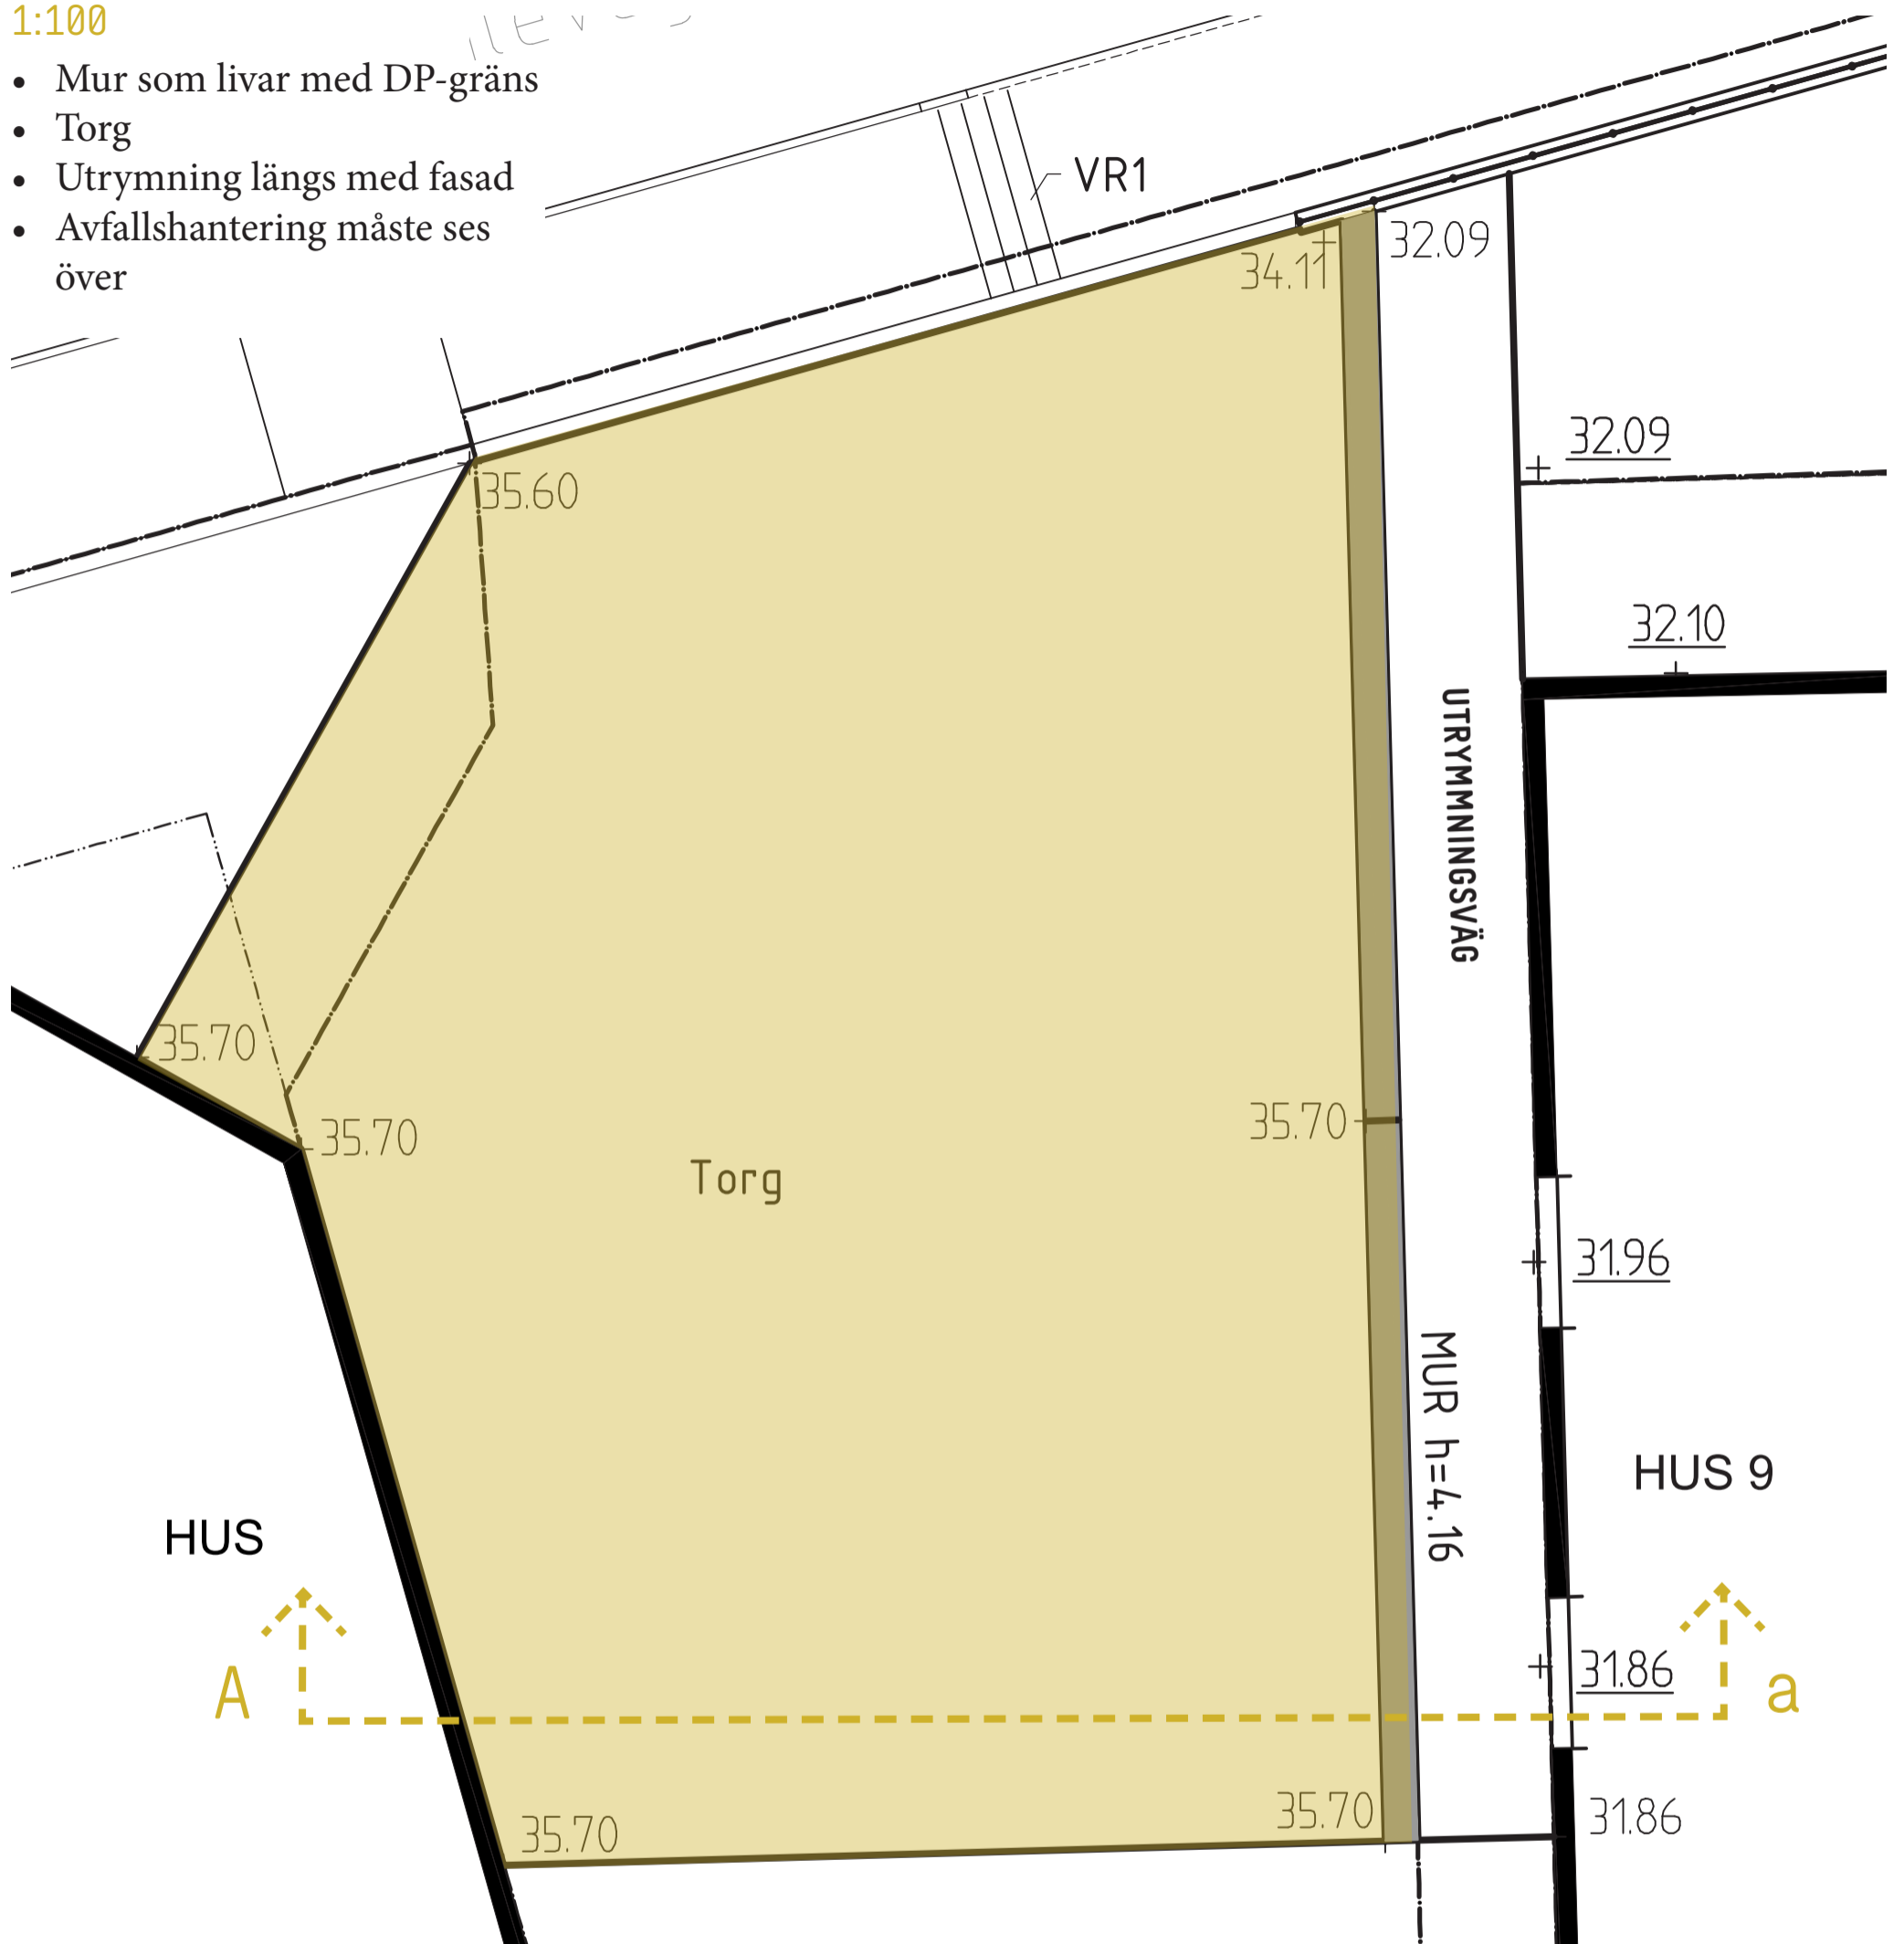

Sektion A-a - Alt 1

1:100

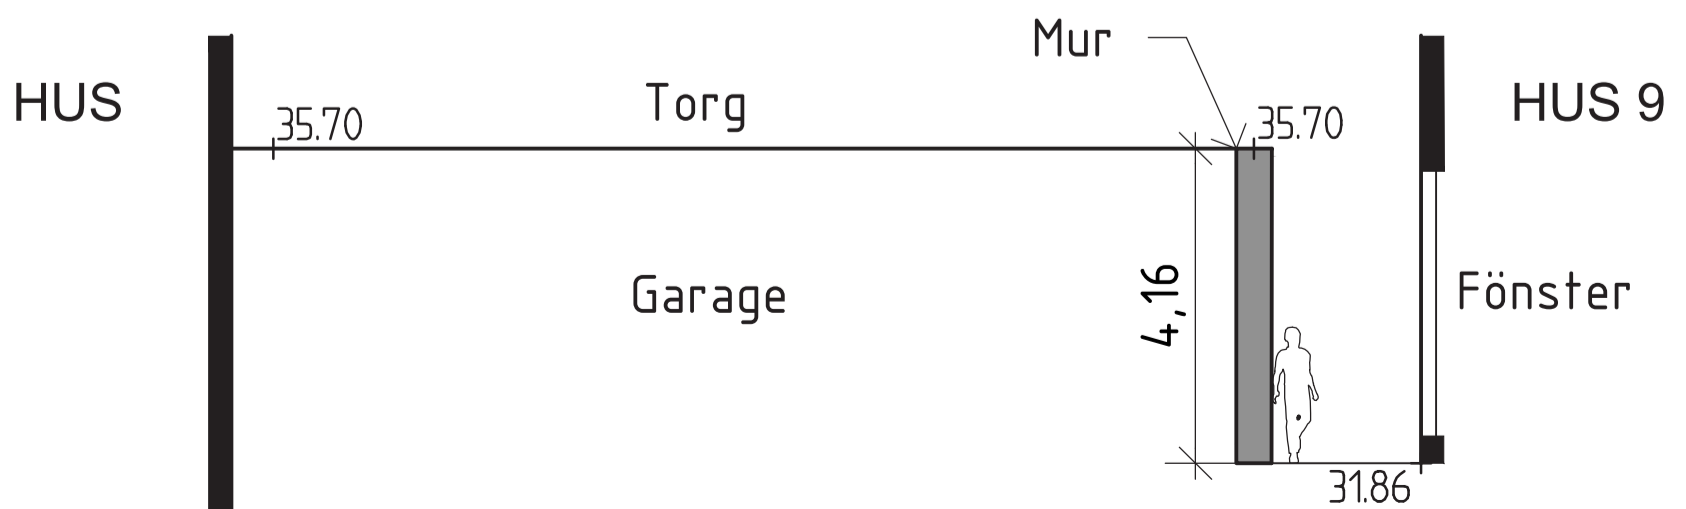

ALTERNATIV 2

PLAN - ALT 2

1:100


- Utflyttad mur och slänt
- Mindre torg
- Utrymning längs med fasad
- Avfallshantering måste ses över



01


5m

1:100 (A3)

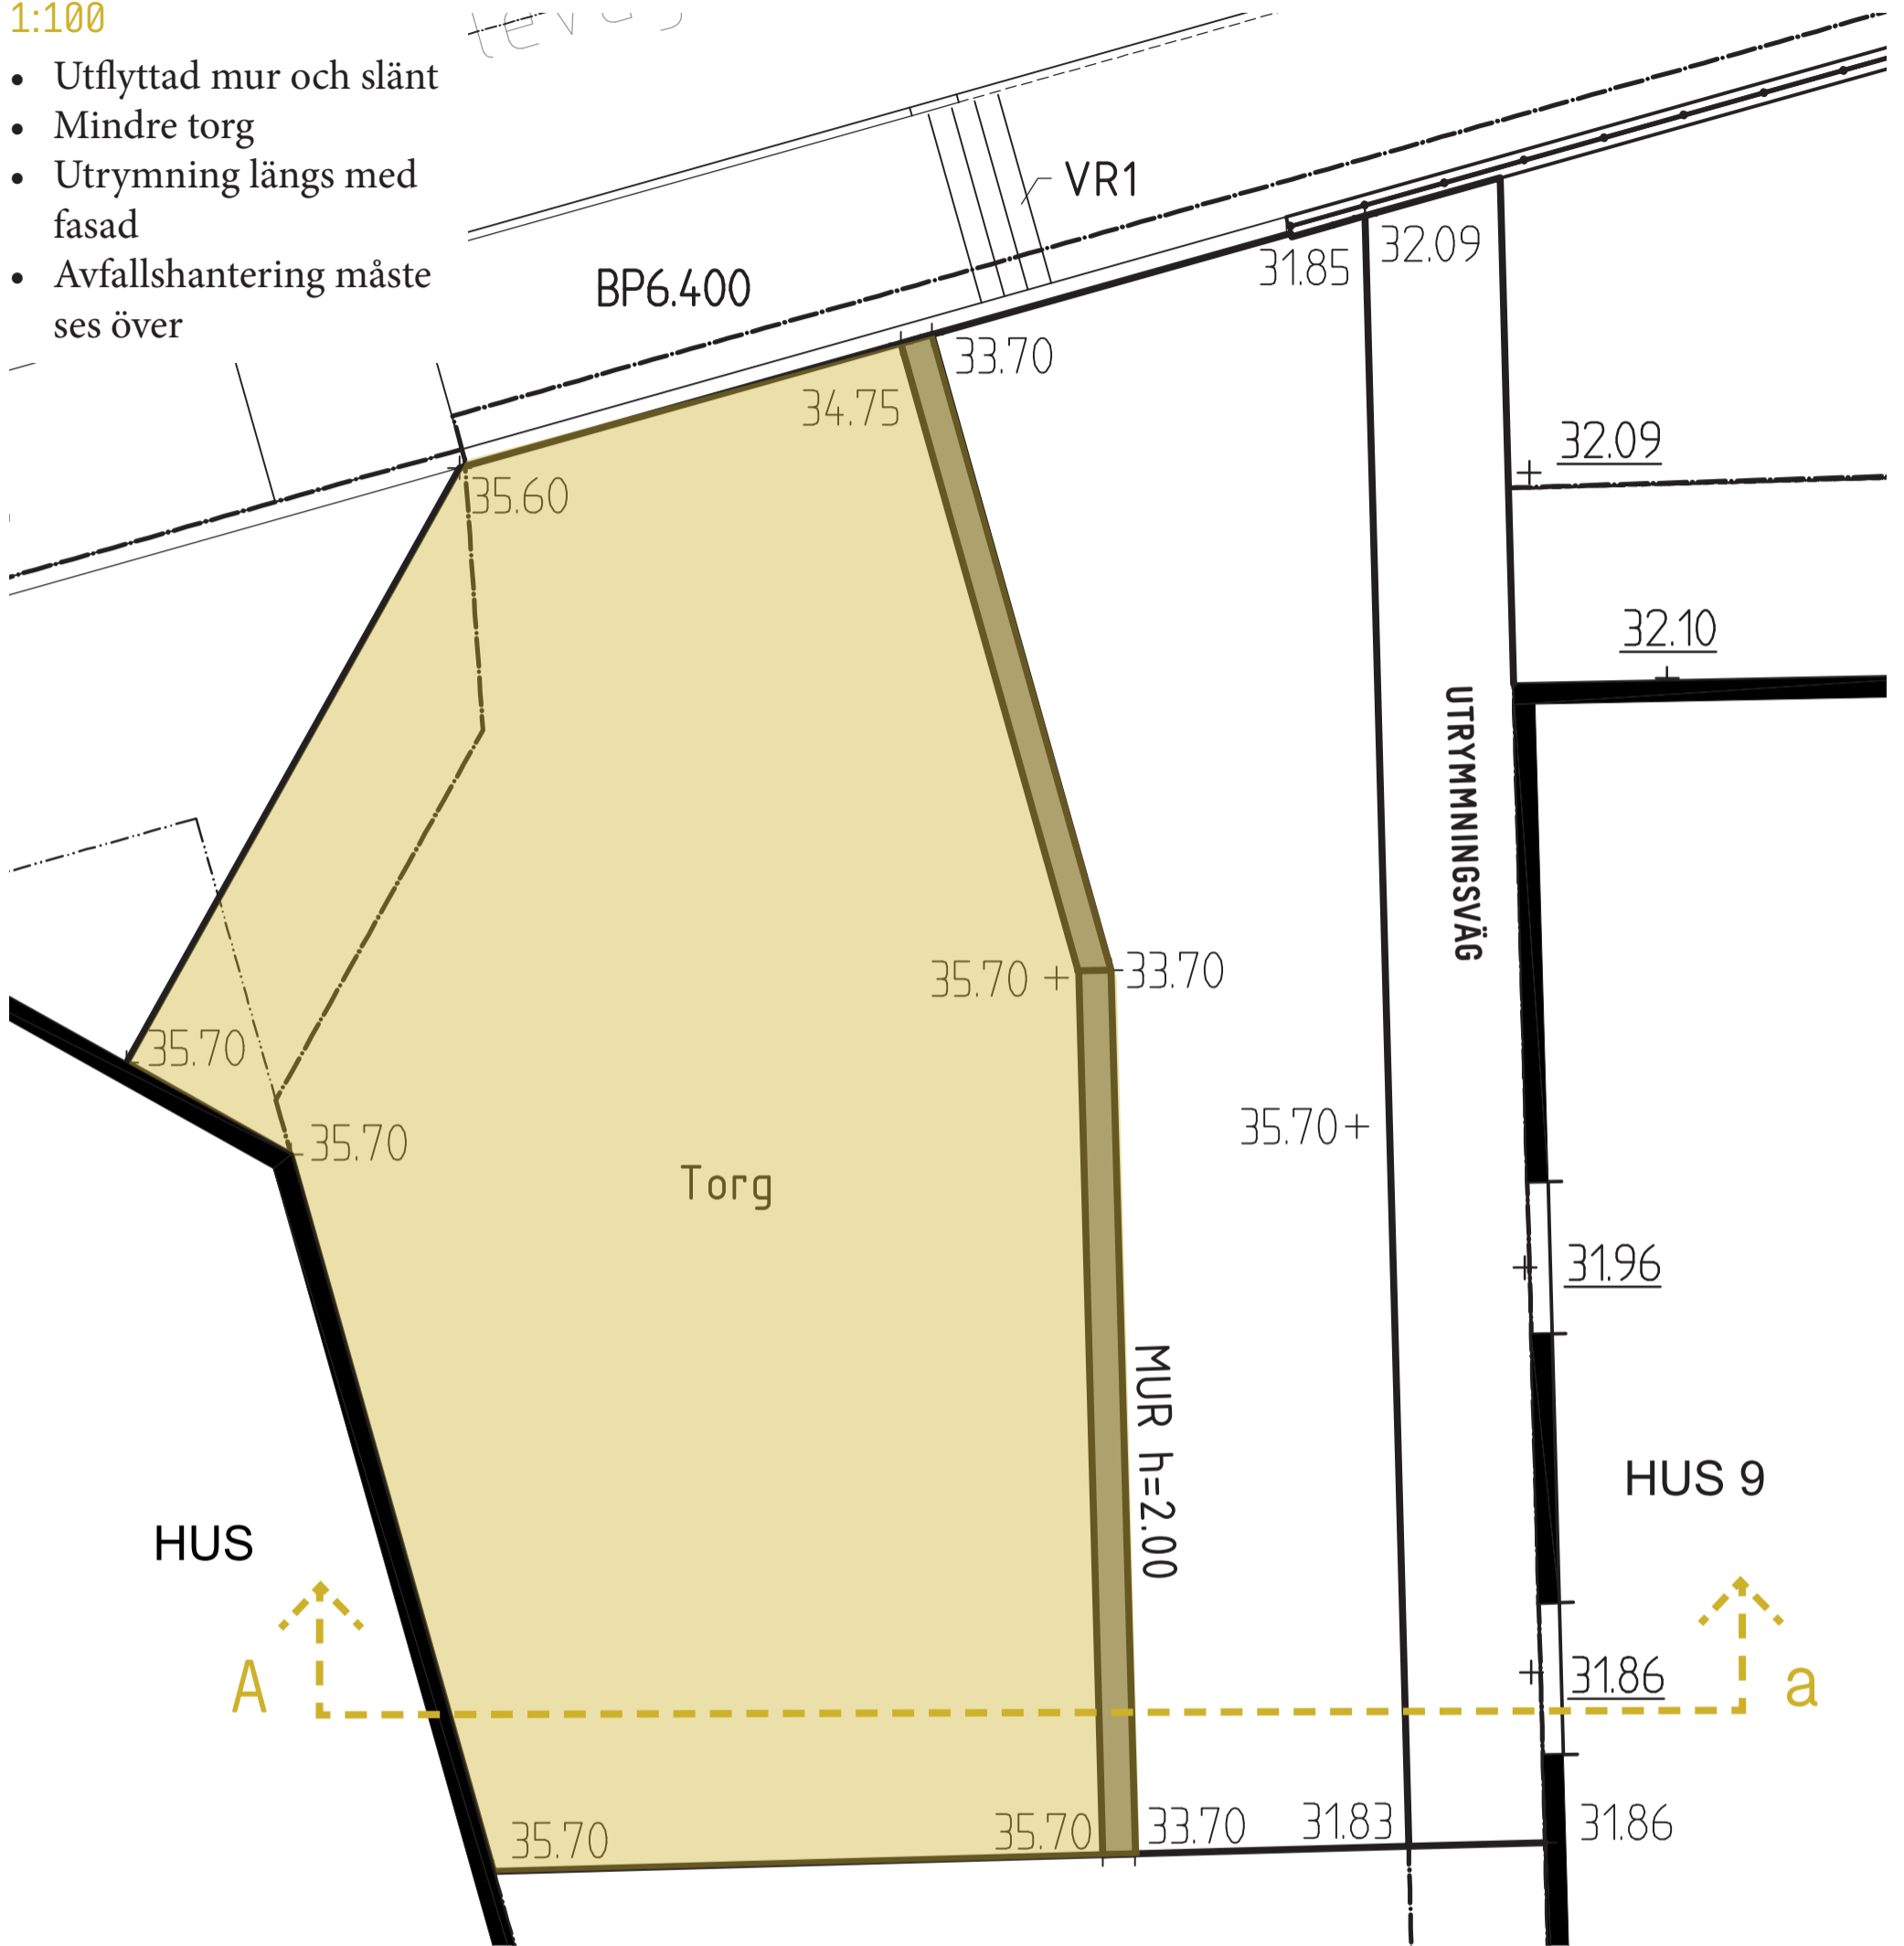


Sektion A-a - Alt 2

1:100

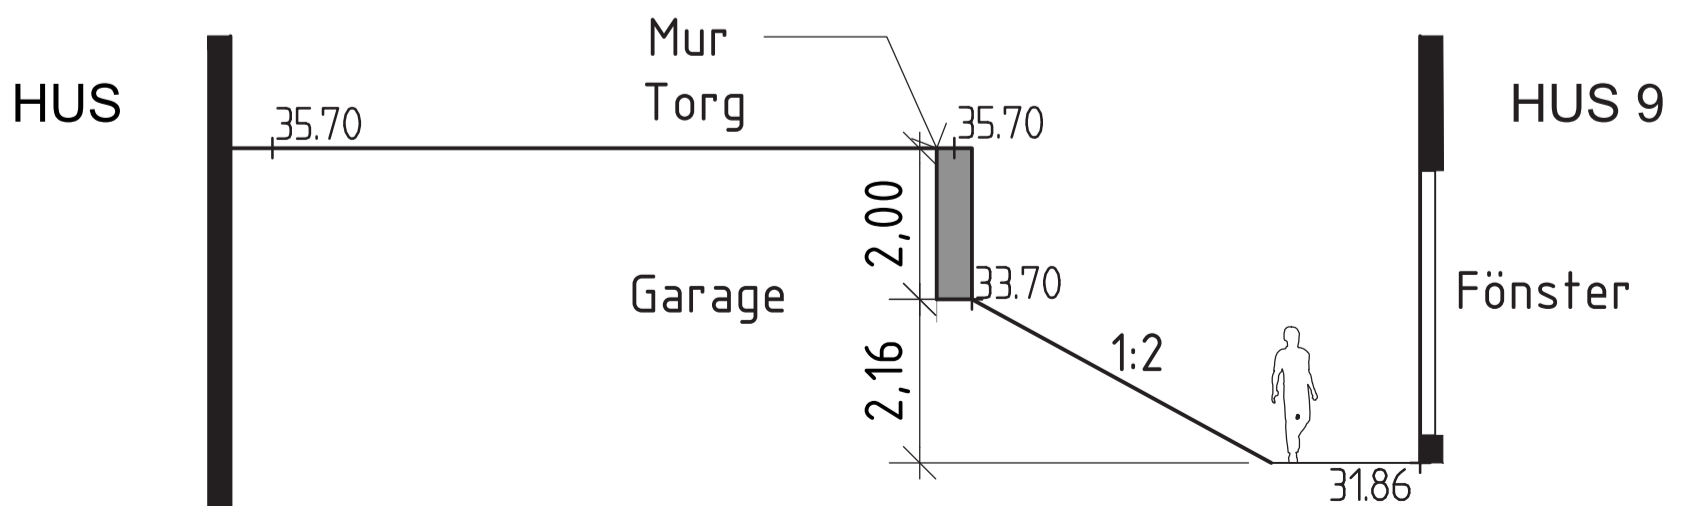


ALTERNATIV 4

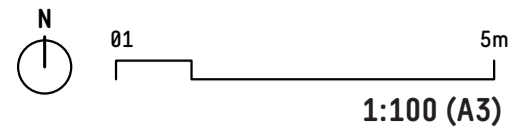

PLAN - ALT 4
1:100

- Mur mot fasad med lokal urtagning för fönster (täckt med galler)
- Fyllning mot mur
- Utrymning förslagsvis via det nya garaget

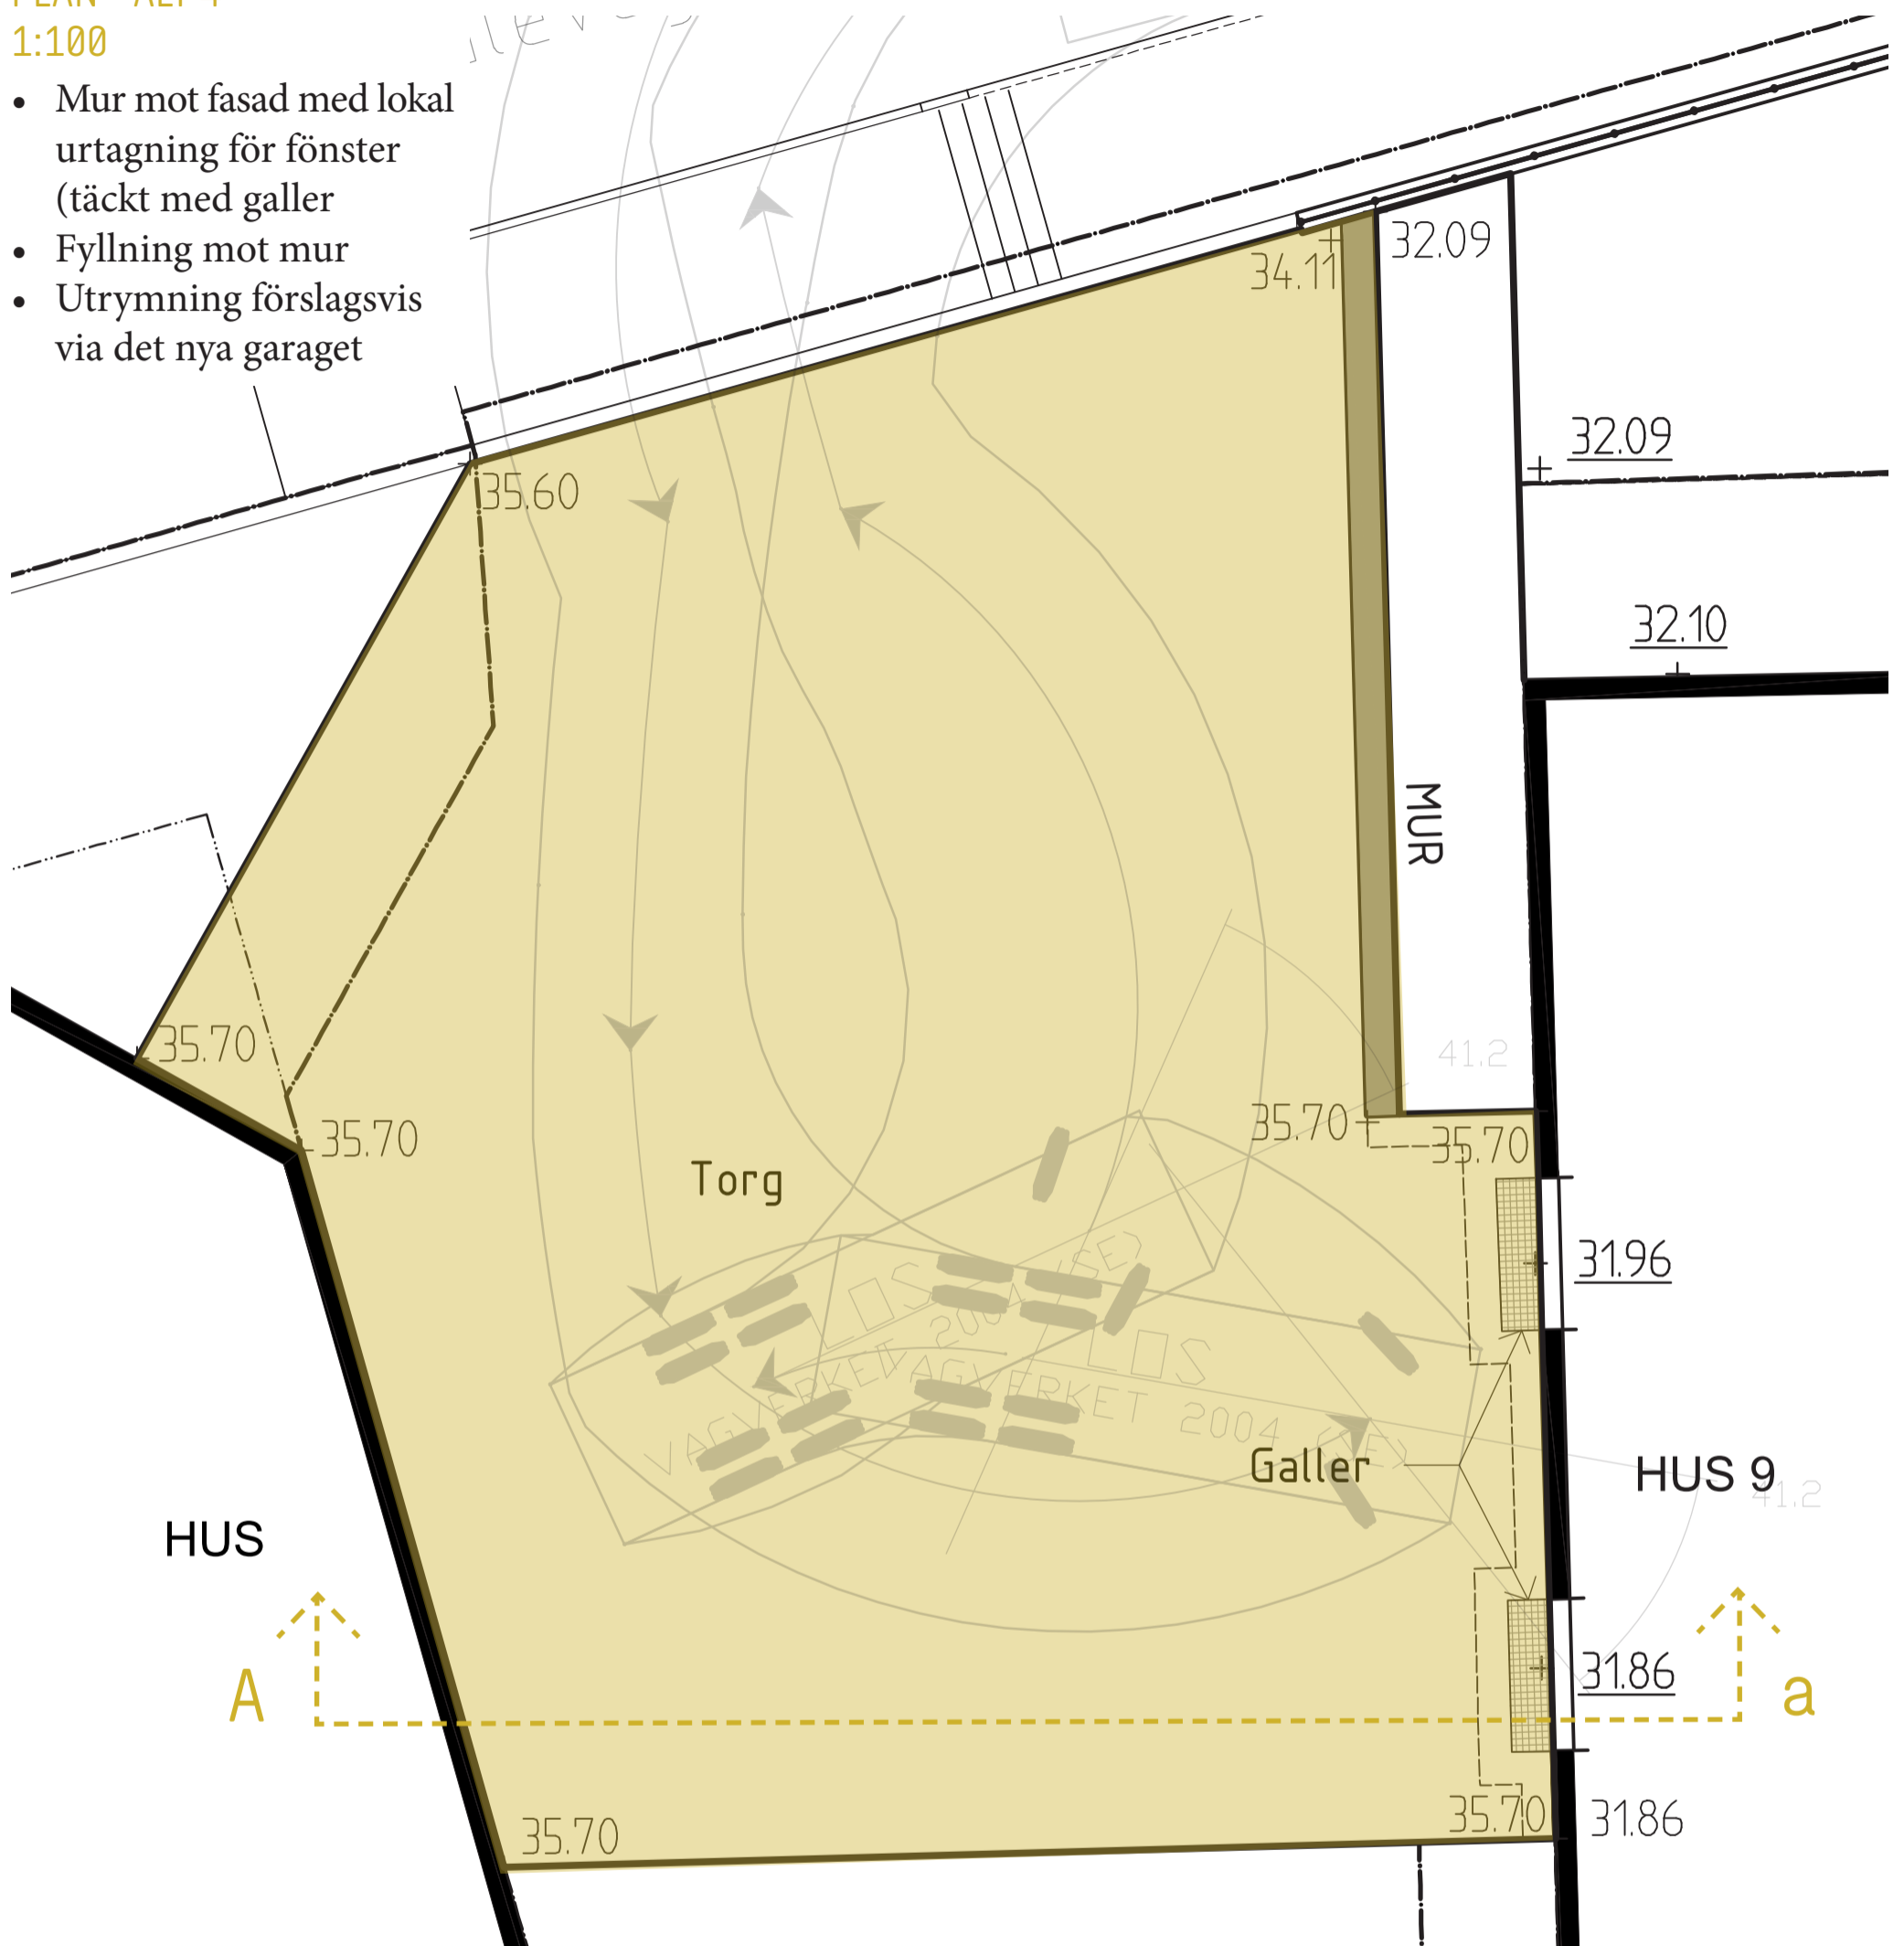

Sektion A-a - Alt 4
1:100

