

- Beteckningar
- Utredningsgräns
  - Befintlig vattenledning
  - Befintlig spillvattenledning
  - Befintlig dagvattenledning
  - Avrinningsriktning
  - Rännstensbrunn

Läget för rännstensbrunnar och dagvattenkassetter är ungefärligt

BET	ANT	ÄNDRINGEN AVSER	DATUM	SIGN




**Norconsult**  
 Norconsult AB  
 Hantverkargatan 5  
 112 21 Stockholm  
 Tfn +46 8 462 64 30  
 www.norconsult.se

UPPFRAG NR	RITAD / KONSTRUERAD AV	HÄNDLIGGÅRE
1041902	Susanna Böds	Susanna Böds
DATUM	ANSVARIG	
2016-06-28	Åsa Malmäng Pohl	

Talluddsvägen Björknäs 152  
 Bilaga 1  
 Nulida dagvattenhantering

SKALA	NUMMER	BET
A1: 1:400 A3: 1:800		

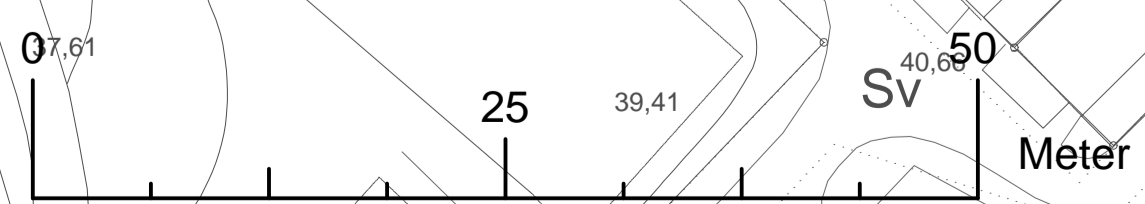

Skala: 1:400 (A1), 1:800 (A3). Uppdrag: Talluddsvägen Björknäs 152. Bilaga 1. Nulida dagvattenhantering. Ritad av: Susanna Böds. Datum: 2016-06-28.