





Sickla
Profil, arbetstunnel (i driftskedet ventilationsstunnel)

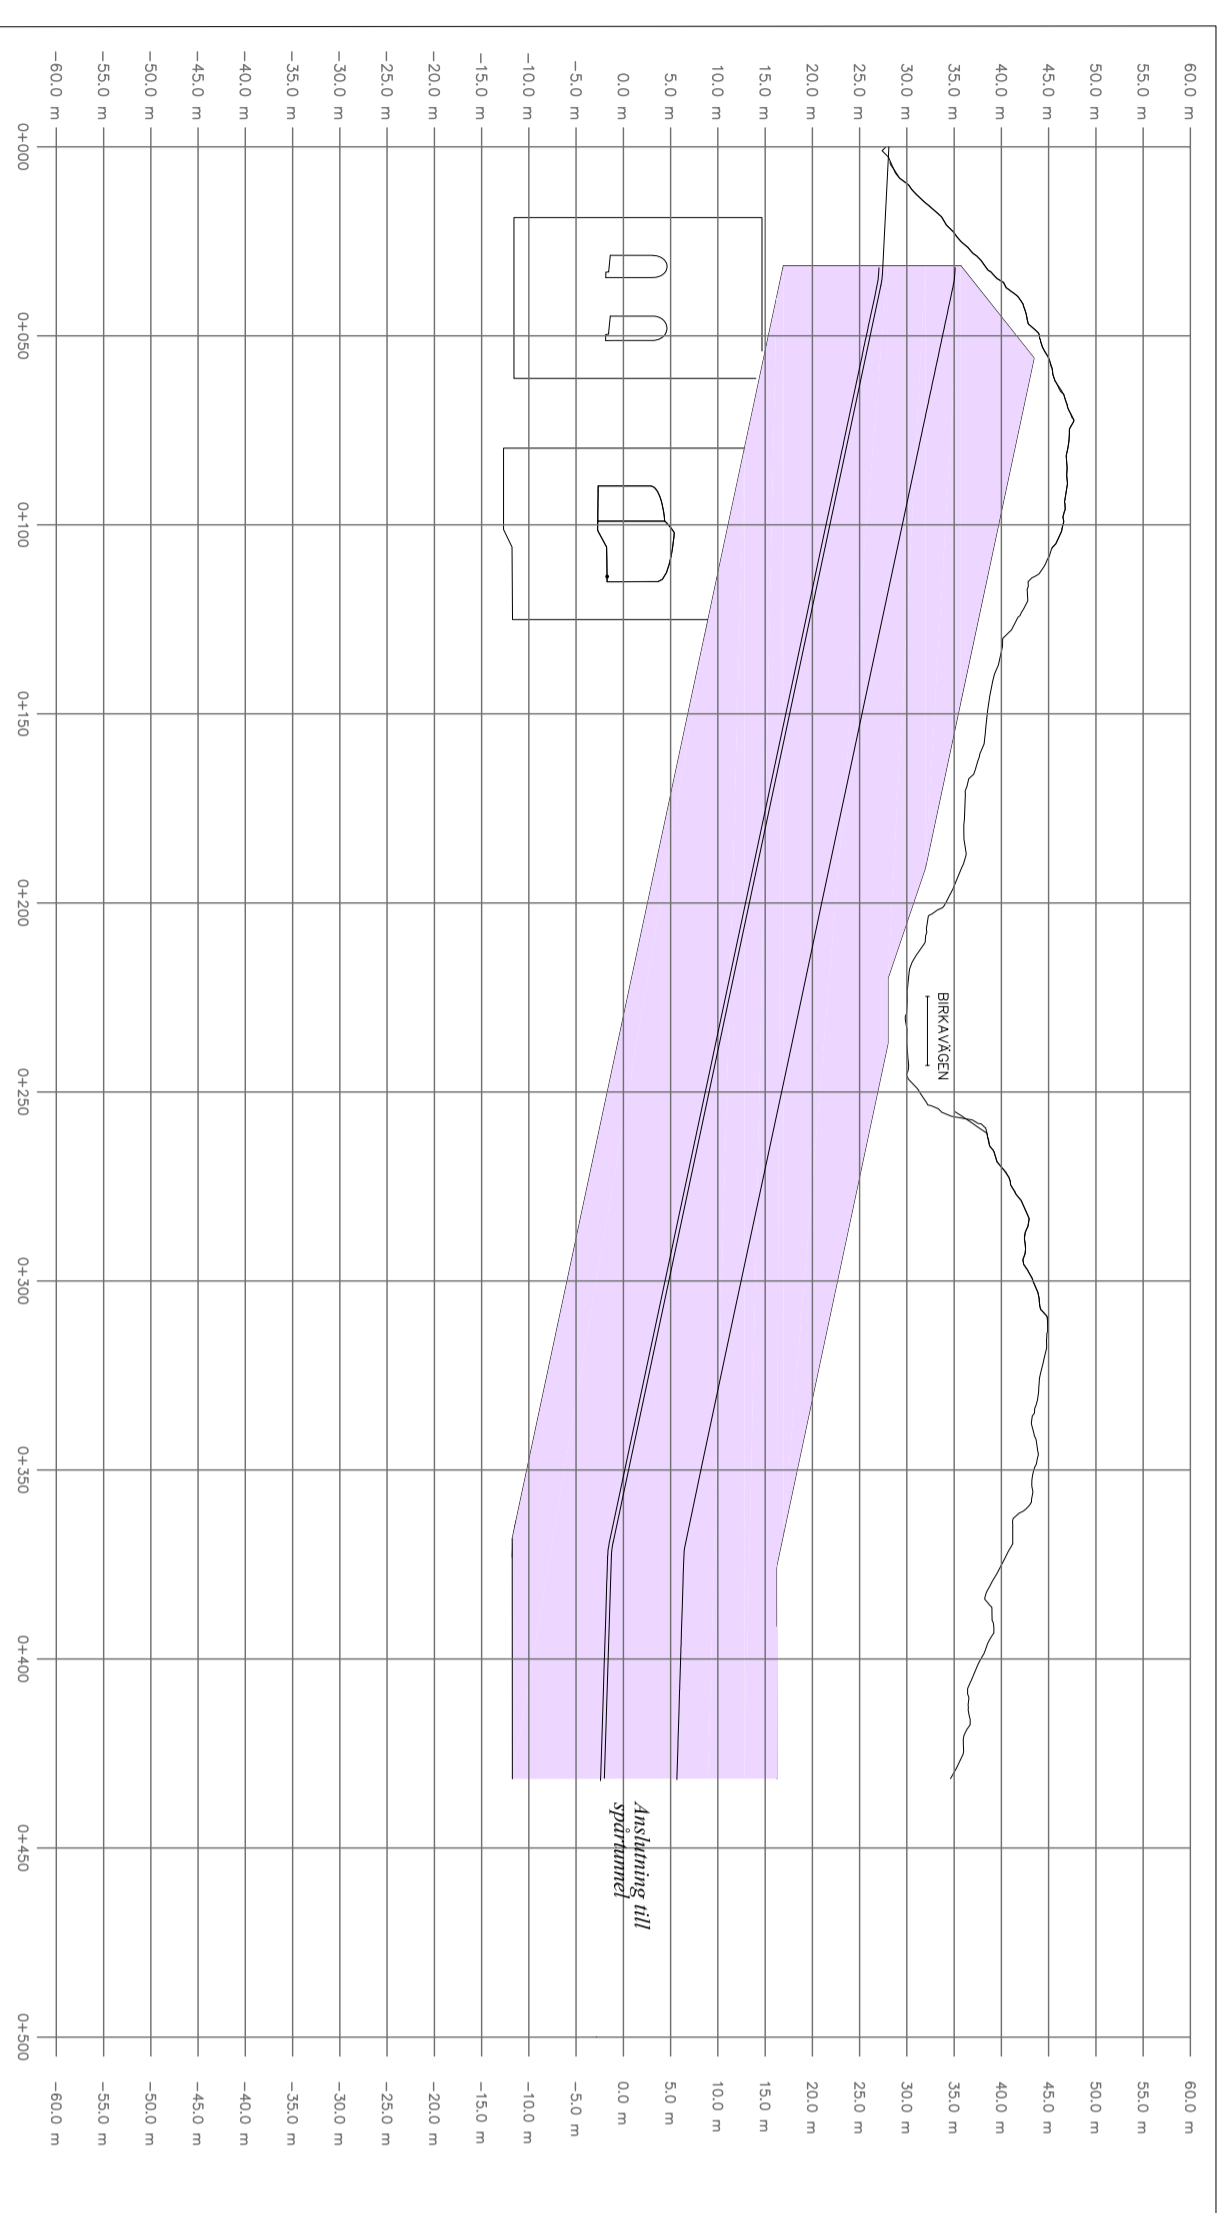

Järfa
Profil, arbetstunnel (i driftskedet utrymningsväg och ventilationsstunnel)

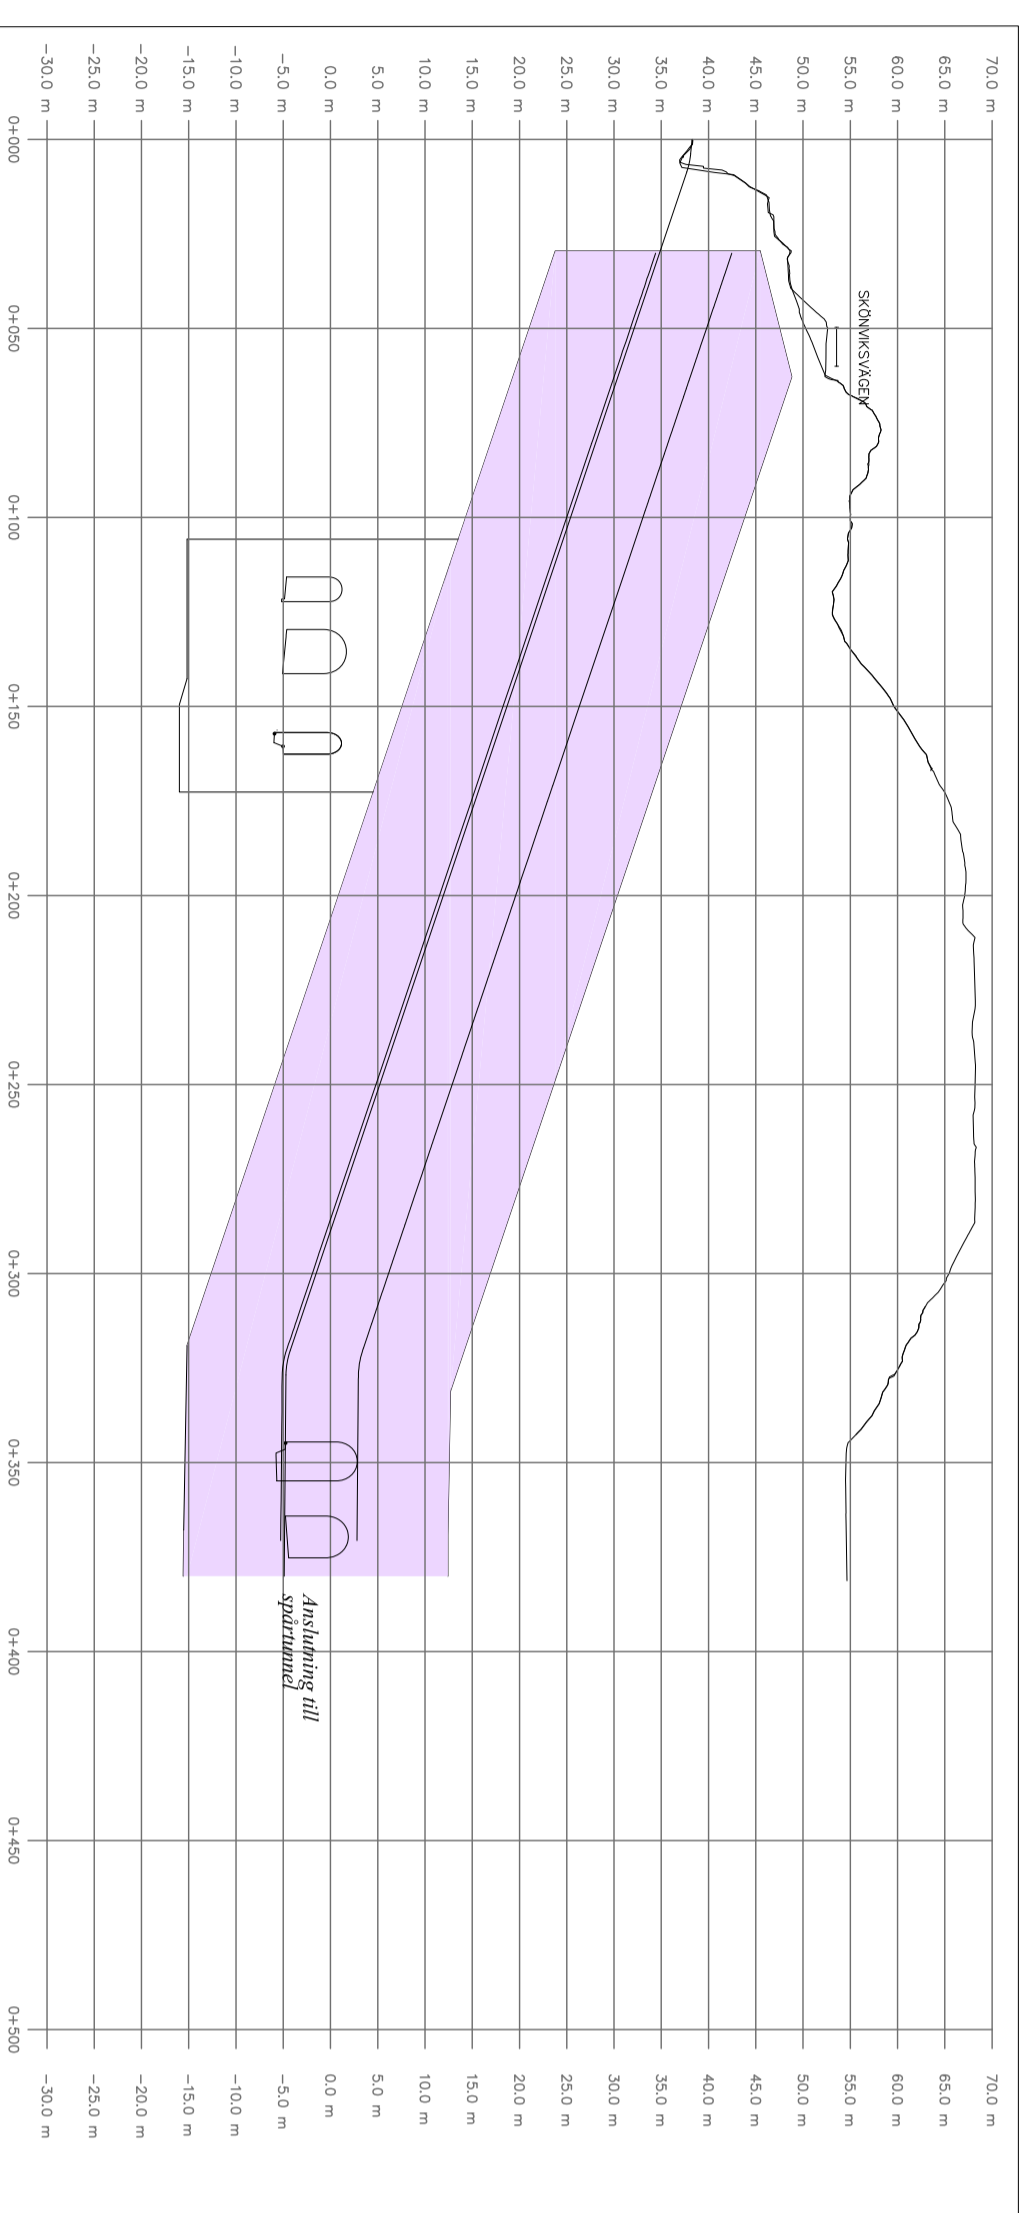


Nacka
Profil, arbetstunnel (i driftskedet räddnings- och serviceväg samt ventilationsstunnel)

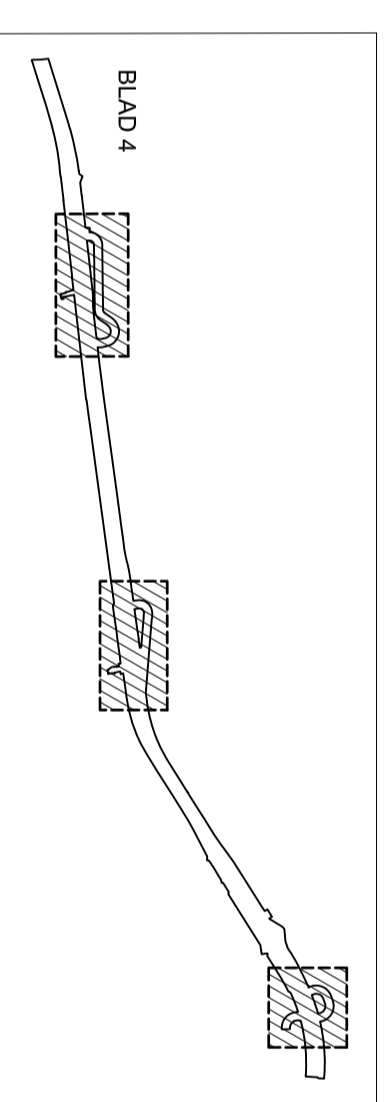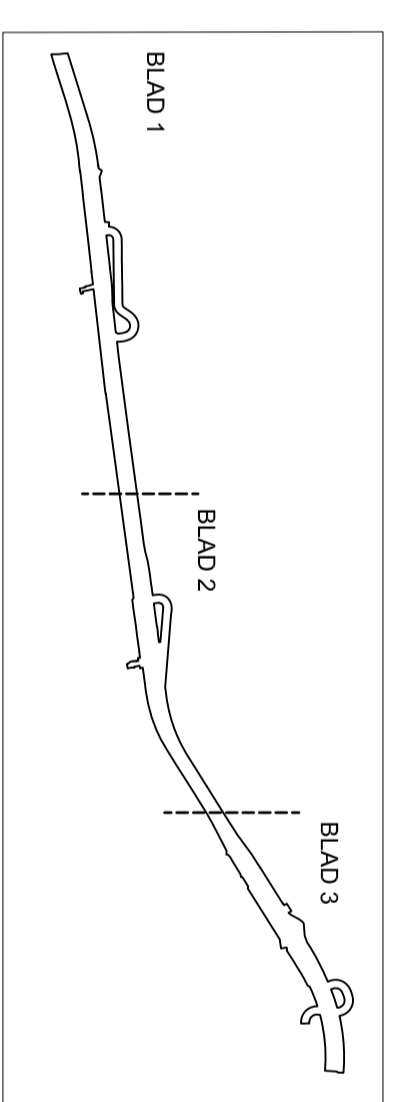


Utrymme för arbetstunnel (utrymningsväg, räddnings- och serviceväg samt ventilationsstunnel)

Meter relativt nollplanet (RH 2000)

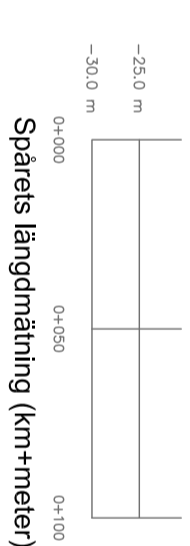

Skala 1:2000 (A1)

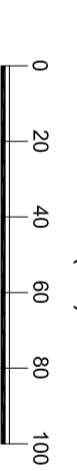

UPPLYSNINGAR:

Planen är upprättad enligt plan- och bygglagen PBL (2010:900) enligt dess lydelse efter den 1 januari 2015
 Koordinatsystem: SWEREF 99 28 00
 Höjdsystem: RH2000

GRANSKNINGSHANDLING

Ändring av gällande detalplaner för tunnelbana till Nacka, på västra Sicklaön, Nacka kommun

Samordnat planförfarande
 Planenheten i januari 2018

Angela Jonasson Therese Sjöberg Per Jacobsson
 Planarkitekt Planarkitekt Planarkitekt

Tillskytt av MSN
 Antagen av KF
 Läga kraft

Till planen hör:
 Planbeskrivning
 MKB
 Fastighetsförteckning

KEKS 2014/1027-214
 Projektnr. 9222
 Blad 4 (4)