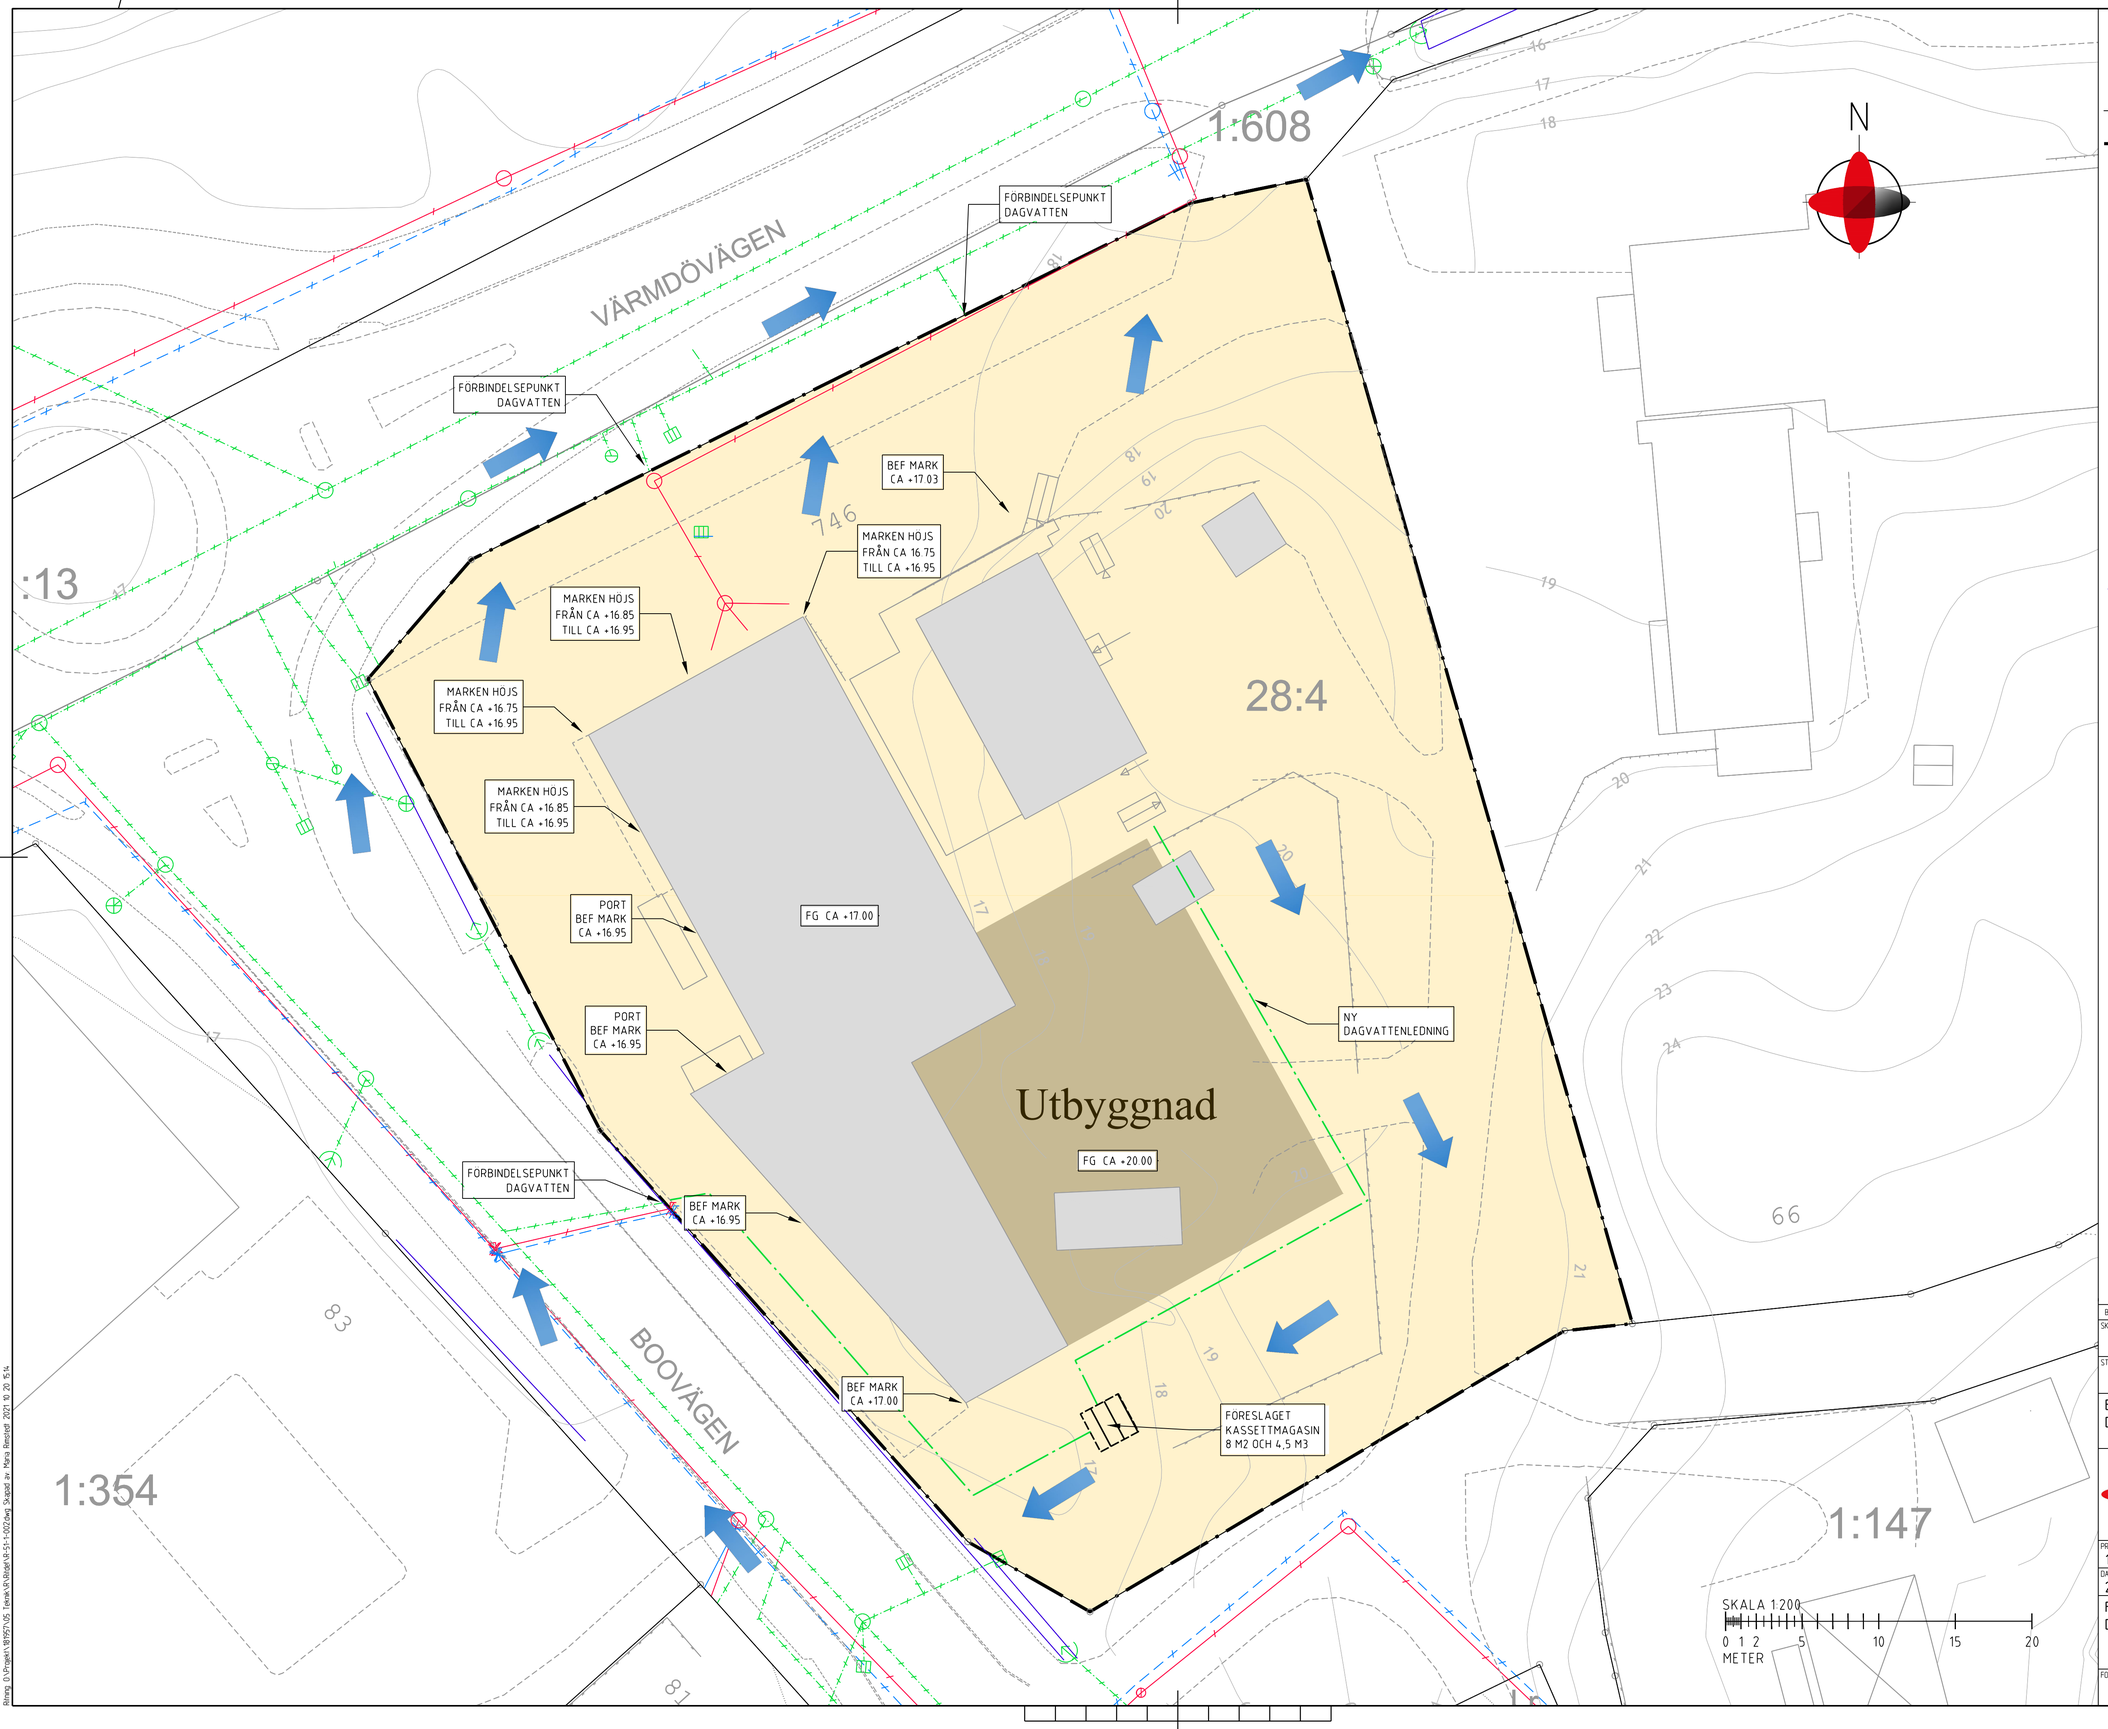

FÖRKLARINGAR

FASTIGHETSGRÄNS
PLANGRÄNS
PLANOMRÅDE

FÖRESLAGET
DAGVATTENLEDNING
KASSETTMAGASIN
YTLIGT AVLEDNINGSSTRÅK

BEFINTLIGT
DAGVATTENLEDNING
SPILLVATTENLEDNING
VATTENLEDNING
DIKE/ VATTENDRAG
SPILL NEDSTIGNINGSBRUNN
DAGVATTEN KUPOLBRUNN, RÄNNSTENSBRUNN
TRUMMA

KOORDINATSYSTEM: SWEREF 99 18 00
HÖJDSYSTEM: RH2000

BET	ANT	ÄNDRINGEN AVSER	DATUM	SIGN

SKEDE

STATUS

BO 28:4
DAGVATTENUTREDNING INFÖR DETALJPLAN

SIGMA Civil

PROJEKT NR	RITAD/KONSTRUERAD AV	HANDLAGGARE
166846	MR	MR

DATUM	ANSVARIG
2021-10-20	M RIMSTEDT

FÖRESLAGEN HANTERING AV DAGVATTEN OCH SKYFALL

FORMAT/SKALA	NUMMER	BET
1:200	BILAGA 2	

XREFS: \\X\Model\X-51-P-001.dwg
\\X\Model\X-01-P-001.dwg
\\X\Model\X-01-P-030.dwg
\\P\Model\P-01-P-001.dwg
\\P\Model\P-01-P-011.dwg
\Model\R-51-P-002.dwg
\\X\Model\X-01-P-040.dwg