

Projektnummer 40280	Projekt och dokument Neglinge Baggensudden, Dagsljus enligt BBR 6:322, Förstudie						
Datum 2022-03-17	Revision -	Rev. datum -	Ort Nacka Kommun	PH <input type="checkbox"/>	SH <input type="checkbox"/>	BH <input type="checkbox"/>	FU <input type="checkbox"/>

DAGSLJUS enligt BBR 6:322 - Förstudie

BESTÄLLARE: LEIF HERNBORG
HANDLÄGGARE: NEGLINGE, BAGGENSUDDEN 78

STUDIENS SYFTE

Denna studie utgör en preliminär dagsljusbedömning av Neglinge, Baggensudden 78. Denna studie identifierar vilka rum (om några) som riskerar att ej uppnå BBR målet på $DF \geq 1,0\%$ eller fönsterarea kriteria AF.

1. METOD

Bedömningen i denna studie görs med hjälp av en tvåstegsmetod: (1) en beräkning av Vertical Sky Component (VSC) vilken indikerar mängden dagsljus som når byggnadernas fasader, dessutom av (2) en beräkning av dagsljusfaktorn och fönsterarea i de utvalda rummen. Följande rum anses vara de mest utsatta inom detta projekt.

Beräkningar tar hänsyn till omgivande ytors reflektionsförmåga, himlens ljushet, himmelsavskärmningen, fönstrens ljusgenomsläpplighet, omkringliggande byggnader och utvändiga skuggande byggnadsdelar, fasta skärmar etc. Beräkningarna är utförda med 'Berkeley Laboratory's Radiance software' (Radiance) med 'Grasshopper/DIVA4Rhino. Renderingsmotorn 'Radiance render engine' är betraktad som 'industristandard' mjukvara för fysiskt precis beräkning av ljus.

Beräkningsmodellerna av Neglinge är uppbyggda utifrån ritningar från Forsen med datum 2022-03-13.

ÖVRIGA

- Beräkningar är utförda 0.8 meter över färdigt golv
- Storlek på "analysnät" för beräkning är 30 cm x 30 cm
- Hänsyn har tagits till tjocklek av utvändiga väggar

Handläggare Paul Rogers	Telefon, arbete 076-526 86 43	Telefon, SMS 076-526 86 43	E-post paul.rogers@acc-glas.se
Biträdande handläggare Anton Hendrix	Telefon, arbete 08 556 183 76	Telefon, SMS 079-062 20 66	E-post anton.hendrix@acc-glas.se
2021-03-17_Neglinge Baggensudden 78 Dagsljus_BBR förstudie_ACC ACC består av specialister inom inomhusklimat, solskydd, dagsljus, konstruktioner och glas som tillsammans hjälper er att klara fasadens funktion, estetik och ekonomi under projekteringen, byggnationen och i förvaltningen. Vi finns i Stockholm, Göteborg och Oslo.			Sid 1

MATERIAL INDATA

GLAS	LJUSTRANSMITTANS
Fönster	
Antagen	0.67

INVÄNDIG	REFLEKTANS
Golv	
Schablonvärde (t.ex ek parkett)	0.30
Ljusedis (rum 8 & 10 t.ex ljus ek eller ask)	0.50
Innerväggar	
Vit- Schablonvärde	0.80
Undertak	
Schablonvärde	0.85
Fönsterprofil Invändiga	
Antagen	0.80

UTVÄNDIG	REFLEKTANS
Fönsterprofil Utvändiga	
Antagen	0.50
Yttervägg	
Schablonvärde	0.30
Balkonggolv	
Schablonvärde	0.30
Balkong undersida	
Schablonvärde	0.30
Omkringliggande byggnader	
Schablonvärde	0.30
Mark	
Schablonvärde	0.20

RADIANCE INDATA

-ab	8	-dt	0.05	-dp	32
-ad	2048	-dc	1	-st	0.01
-as	1024	-dj	0.65	-lw	0.001
-ar	2048	-ds	0.01	-lr	12
-aa	0.1	-dr	0	-ms	0.063

Följande himmel har används:

Sky: -c (corresponding to CIE overcast sky in gensky program for Radiance)

2. VSC - Huskropp och omkringliggande byggnader

Diagrammen anger den andel av himmelsljuset som kommer från CIE overcast sky (mulen himmel) som träffar respektive fasad. Ett antagande kan därefter göras att fönster, vilka nås av ungefär < 10% VSC (visas med mörkblå färg i nedanstående diagram), kan ha svårigheter att uppnå dagsljuskraven enligt BBR.

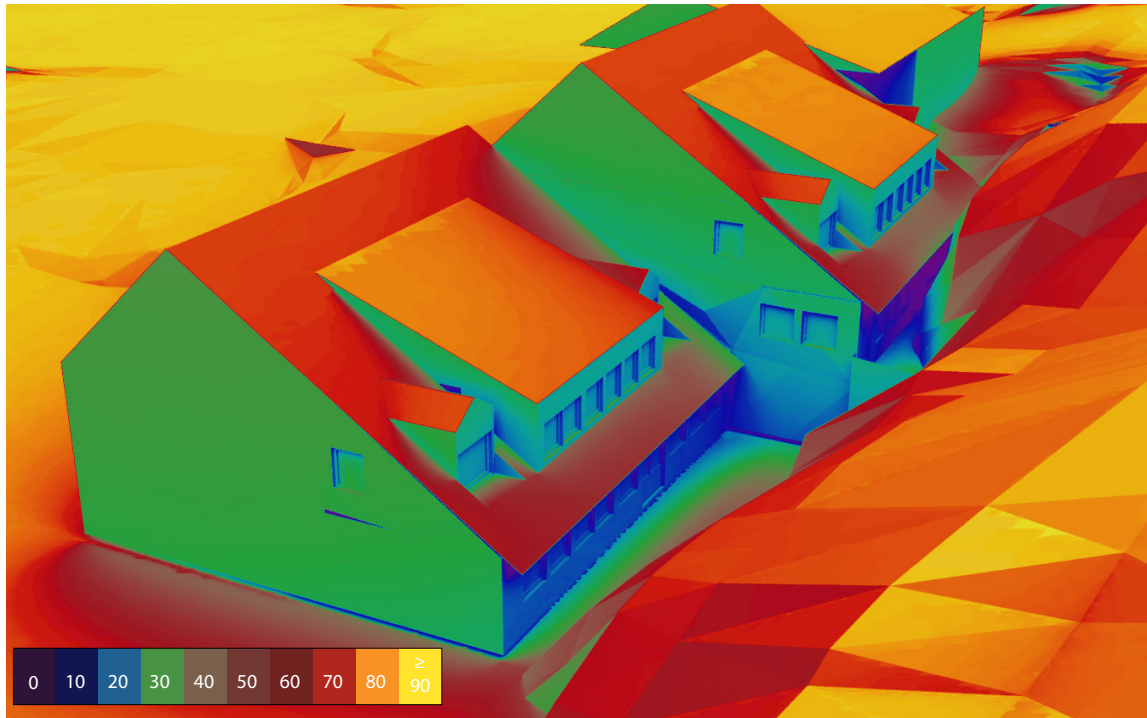


BILD 1: Vy mot **sydväst**.


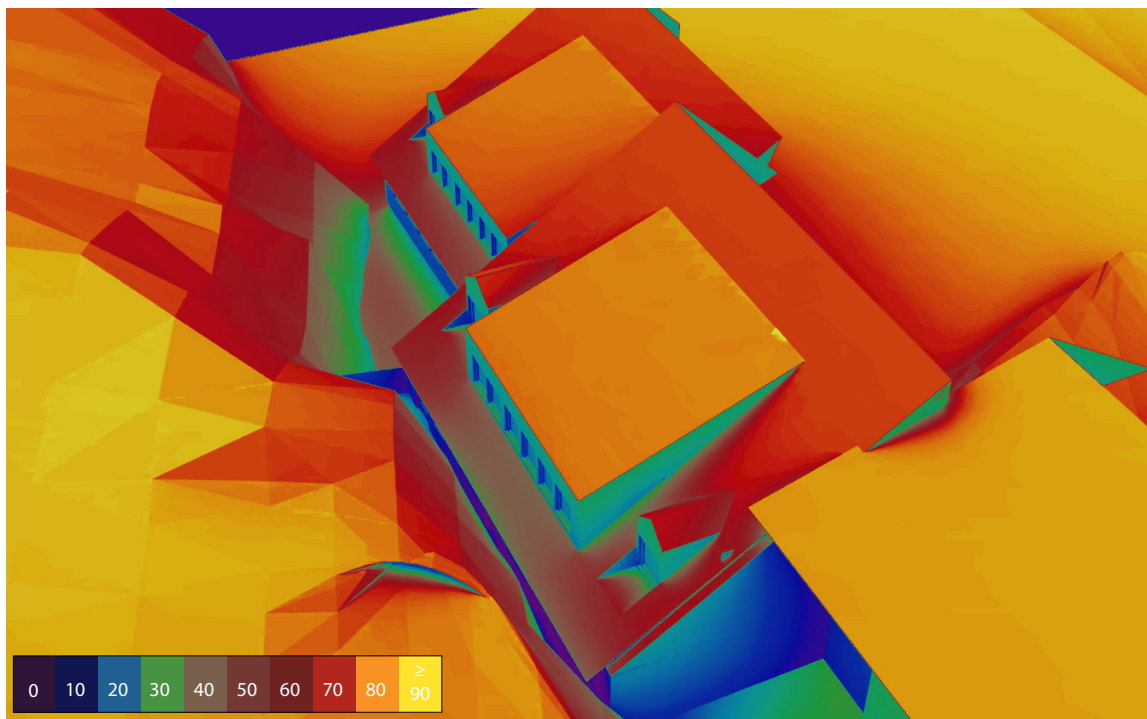


BILD 2: Vy mot **nordöst**.

3. DAGSLJUSFAKTOR/ FÖNSTERAREA RESULTAT



PLAN 10 (1:400)

Ljuskolv

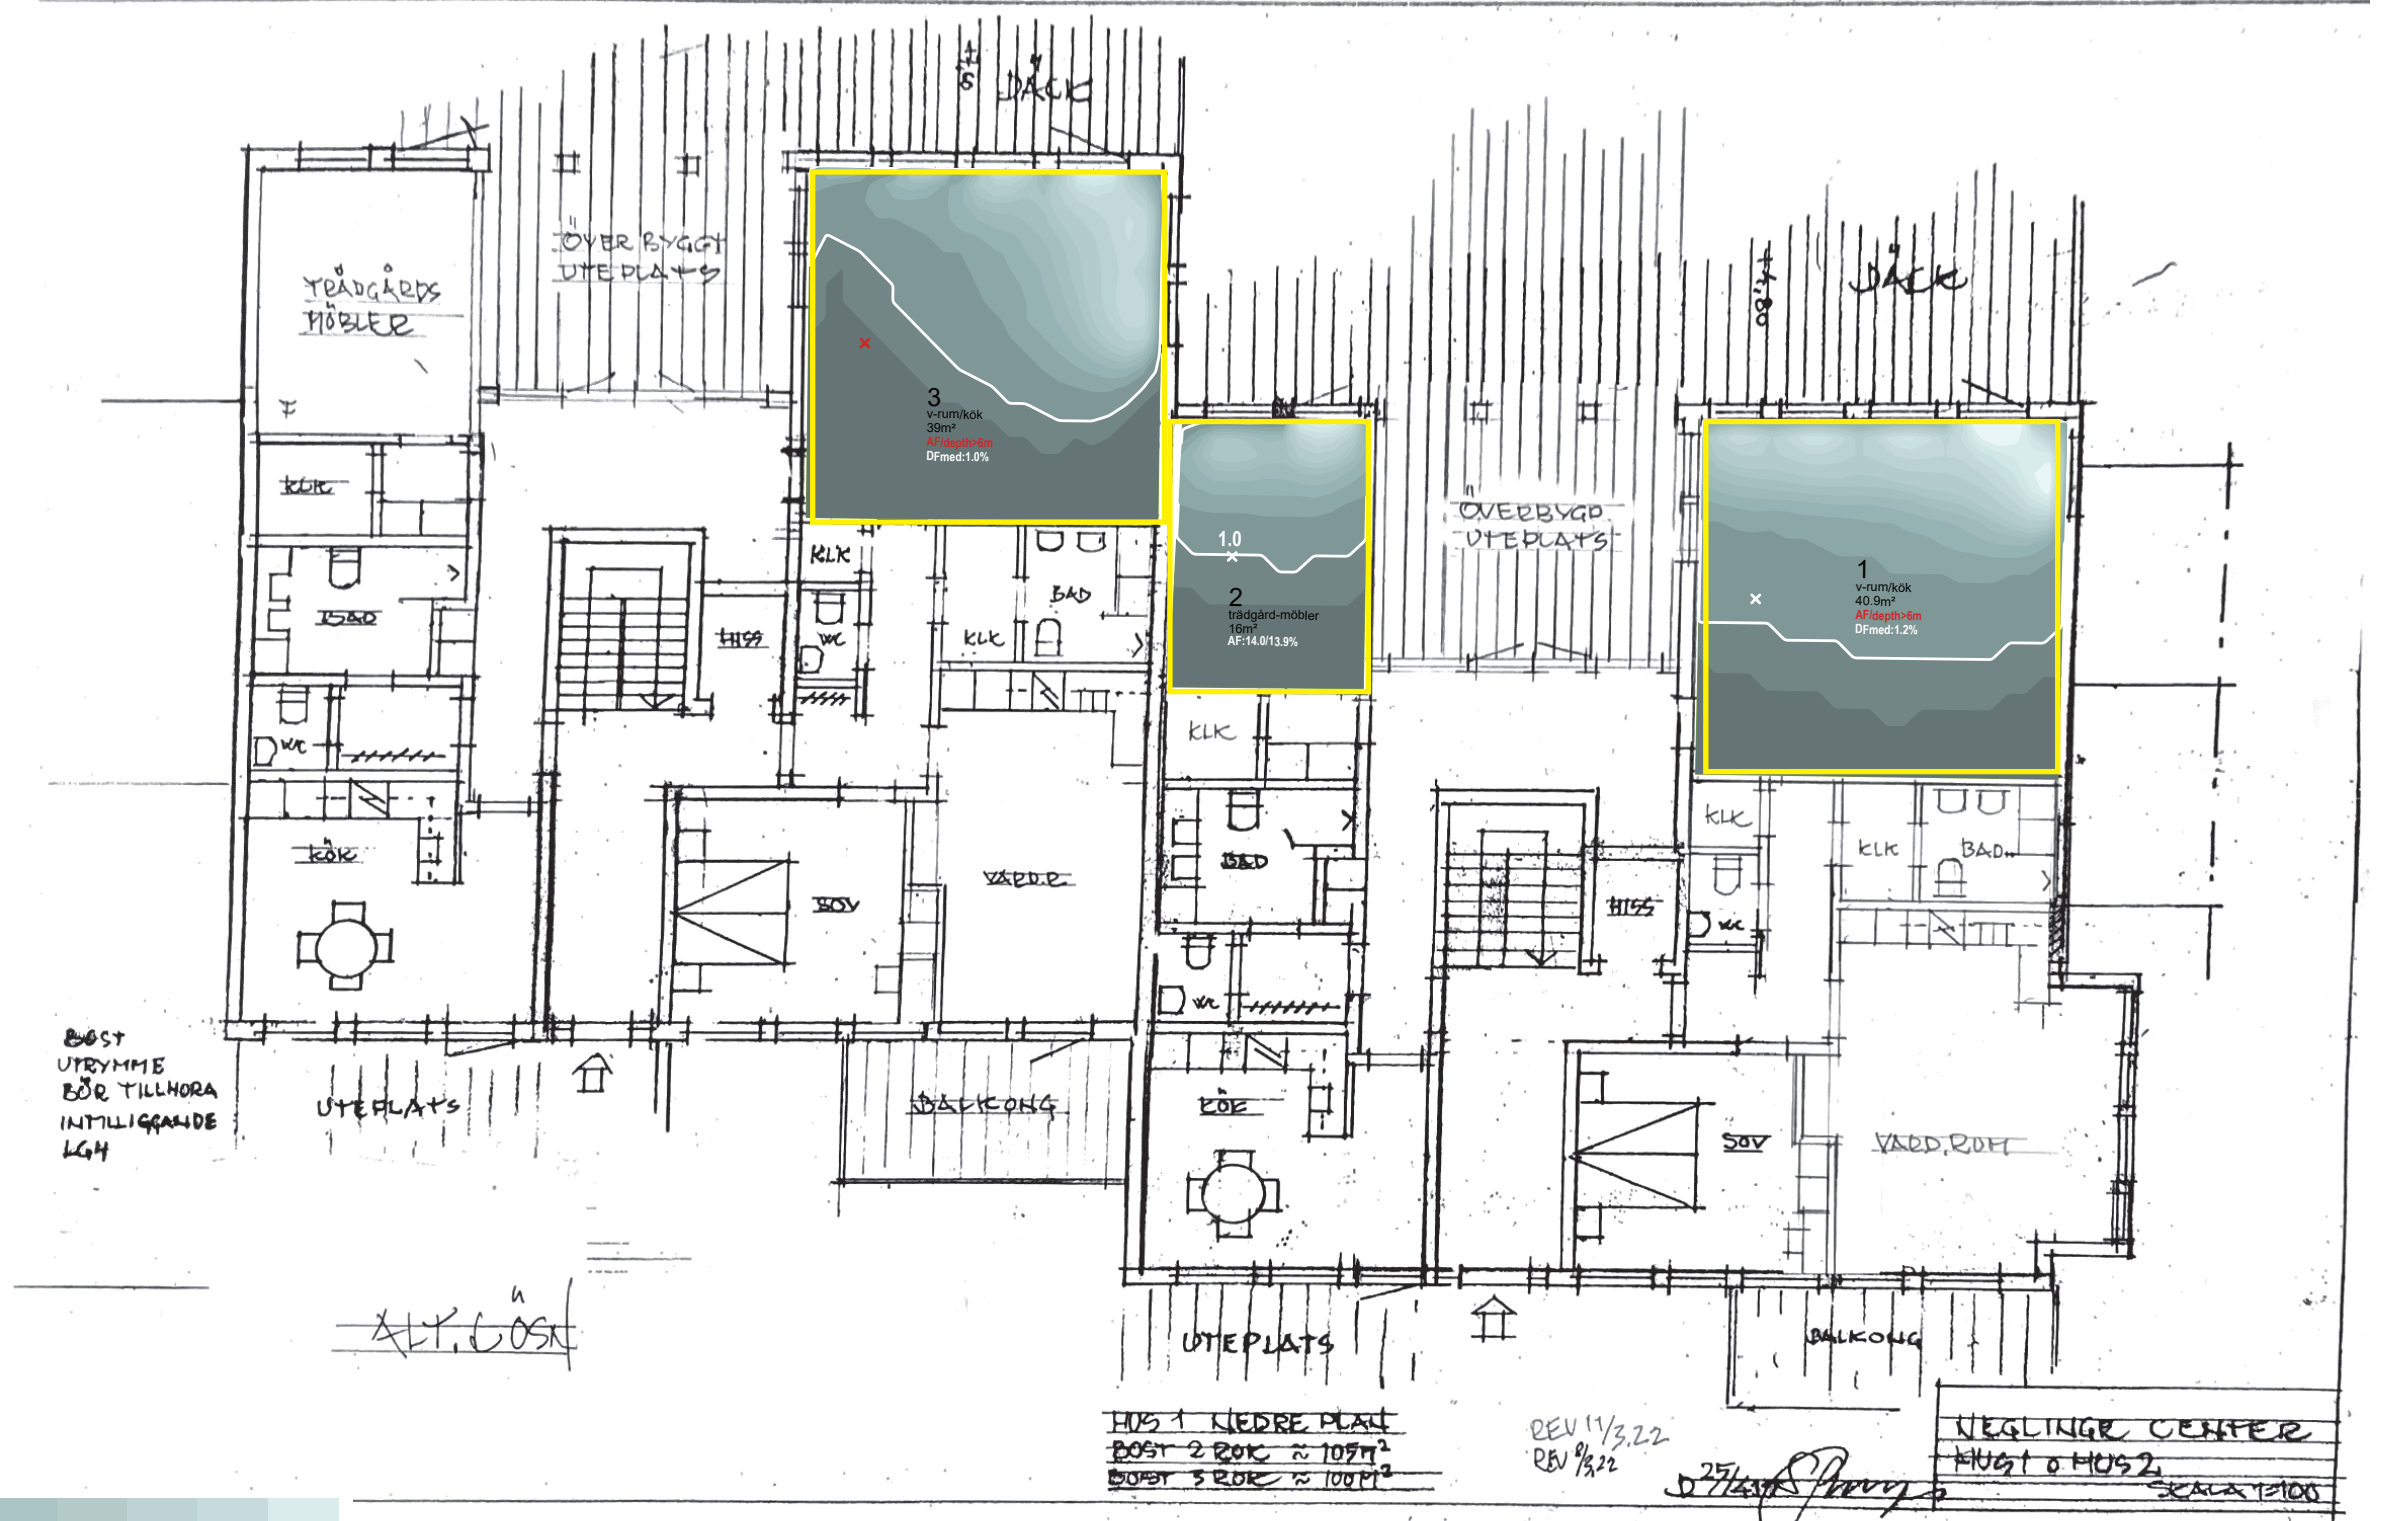

DAGSLJUSFAKTOR/ FÖNSTERAREA RESULTAT (FORTS.)

PLAN 11 (1:400)

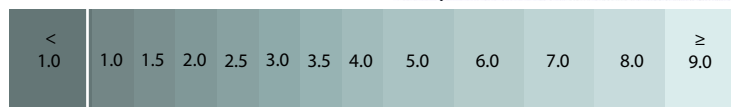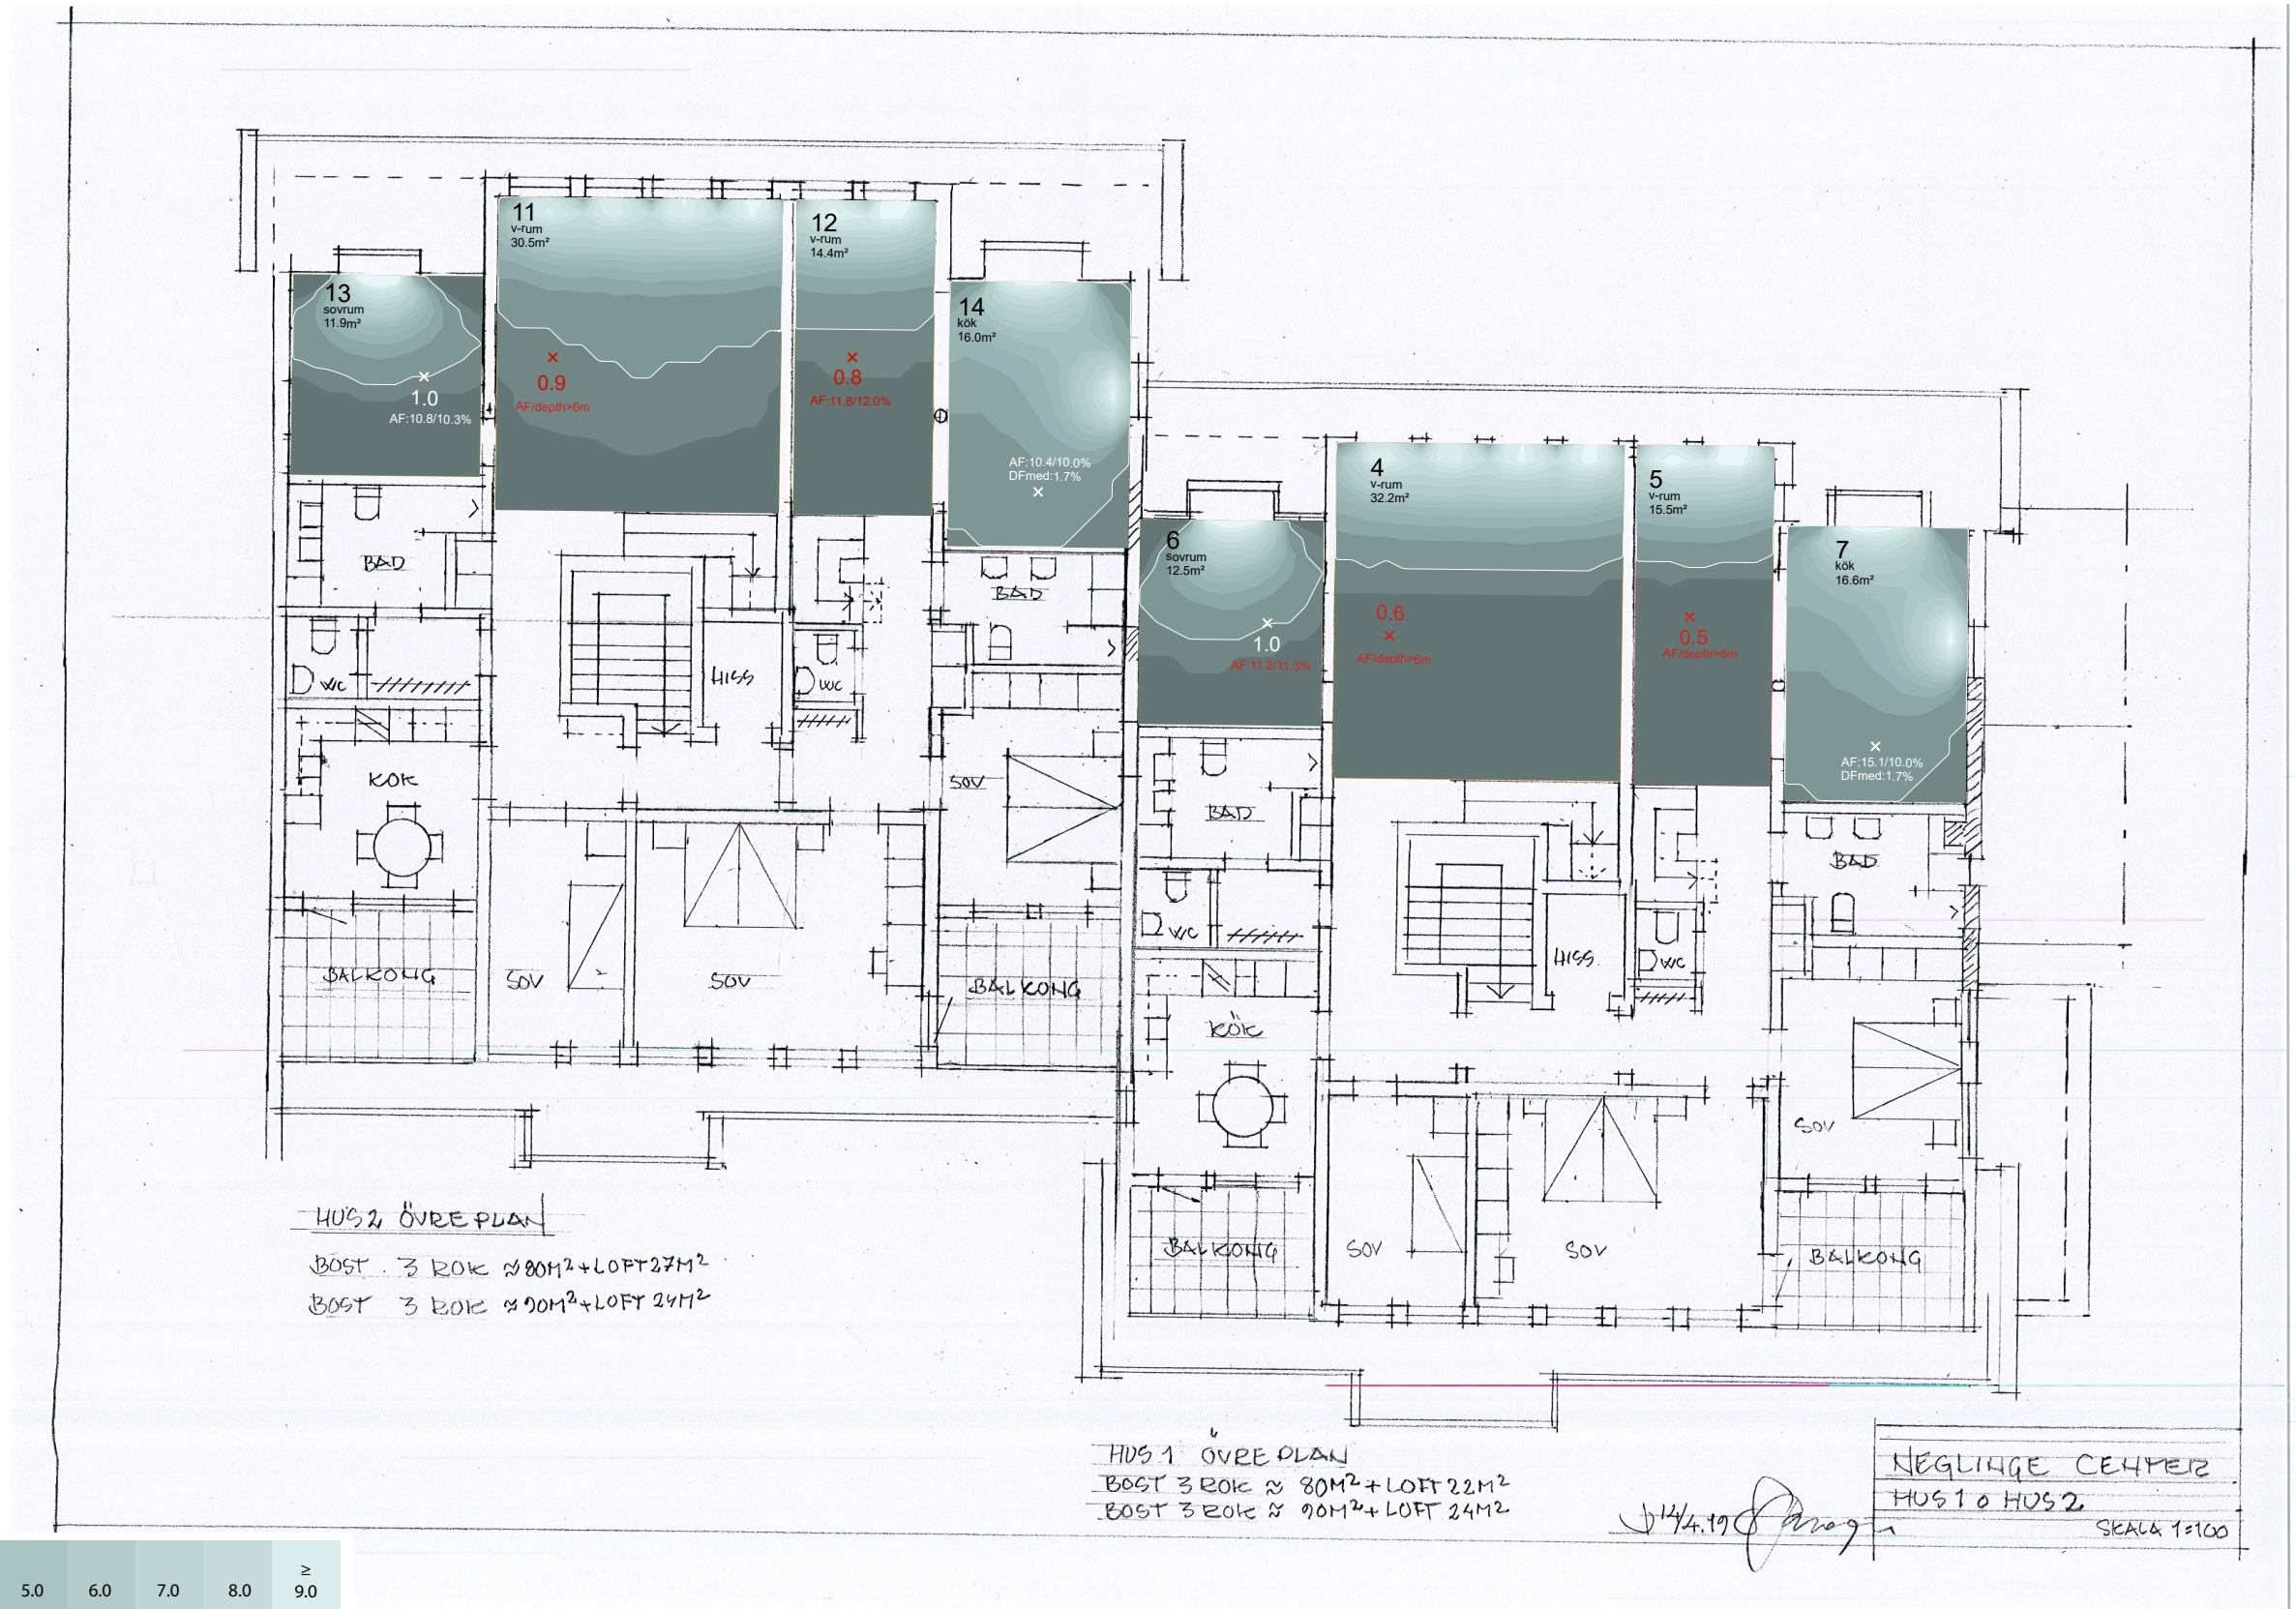

DAGSLJUSFAKTOR/ FÖNSTERAREA RESULTAT (FORTS.)

*DF median

RUM	BESKR.	A _{GOLV} (m ²)	A _{BALKONG} (m ²)	A _{GOLV+BALK.} (m ²)	A _{GLAS} (m ²)	AVSKV (°)	AF _{SIS_KRAV} (%)	AF (%)	DF (%)	METOD	BETYG
Hus 1- PLAN 10											
1	v-rum/kök	40,9	0,0	40,9	5,3	26	depth>6m	13,0	1,2	DF*	Godkänt
2	trädgård-	16,0	25,0	41,0	2,5	35	13,9	6,0	1,0	DF	Godkänt
Hus 1- PLAN 11											
4	v-rum	32,2	0,0	32,2	3,3	23,0	depth>6m	10,2	0,6	-	Underkänt
5	v-rum	15,5	0,0	15,5	1,7	22,0	depth>6m	11,0	0,4	-	Underkänt
6	sovrum	12,5	0,0	12,5	1,4	25,0	11,3	11,2	1,0	DF	Godkänt
7	kök	16,6	0,0	16,6	2,5	14,0	10,0	15,1	1,7	DF*	Godkänt
Hus 2- PLAN 10											
3	v-rum/kök	39,0	22,6	61,6	5,7	31	depth>6m	9,3	1,0	DF*	Godkänt
Hus 2- PLAN 11											
11	v-rum	30,5	0,0	30,5	3,3	30,0	12,4	10,8	0,9	-	Underkänt
12	v-rum	14,4	0,0	14,4	1,7	28,0	12,0	11,8	0,8	-	Underkänt
13	sovrum	11,9	0,0	11,9	1,2	21,0	10,3	10,1	1,0	DF	Godkänt
14	kök	16,0	0,0	16,0	2,5	17,0	10,0	15,6	1,7	DF*	Godkänt

4. SAMMANFATTNING

PLAN 10 (1:400)

Ljusedling

- DF ≥ 1.0% or
- AF ≥ AF_{SIS_KRAV}
- DF = 0.8- 0.9%
- DF = 0.6- 0.7%
- DF ≤ 0.5%
- ⚠ AF < 10%

GODKÄNT
UNDERKÄNT



BOST
UTRYMME
BÖR TILLHÖRA
INTILLIGGÅNDE
LGH

ALY. GOSK

HUS 1 NEDRE PLAN
BOST 2 ROK ≈ 107m²
BOST 3 ROK ≈ 100m²

REV 1/3.22
REV 2/3.22

NEGlinge CENTER
HUS 1 O HUS 2
SKALA 1:100

SAMMANFATTNING (FORTS.)

PLAN 11 (1:400)

- DF ≥ 1.0% or
 - AF ≥ AF_{SIS_KRAV}
 - DF = 0.8- 0.9%
 - DF = 0.6- 0.7%
 - DF ≤ 0.5%
 - ⚠ AF < 10%
-] GODKÄNT
-] UNDERKÄNT



5. SAMMANFATTNING

- Av dem 11 rum som testades, är det 4 rum som inte uppfyller rekommendationerna i allmänt råd enligt kapitel 6:322 Dagsljus (totalt för huset, är det uppskattad att cirka 4 rum inte uppfyller rekommendationerna i allmänt råd enligt kapitel 6:322 Dagsljus).
- Av de 6 lägenheterna med rum som ej klarar kraven har alla lägenheter minst ett rum som klarar BBR-kraven.
- Sett till de rum som inte når BBR kraven är det 2 som med endast en liten marginal missar målet. Dessa rum kan betraktas som fullgoda avseende dagsljus. Skillnaden i ett resultat på DF 0.8% och 1.0% är svår att uppfatta i verkligheten.

6. MOTIVERING TILL MINDRE AVVIKELSER (BBR 6:322)

- Det är ovanligt att alla vistlesrum i ett nybyggt bostadshus uppfyller kraven enligt det allmänna rådet. Problemet är särskilt vanligt i planer med stadskvarter. En SBUF-studie (13209) som släpps i slutet av December 2018 visar att av 74 byggnader som testades i det befintliga bostadsbeståndet är det endast 5 som klarar BBR-kraven i alla rum. Av de cirka 14 000 rum som testades är det ca: 40 % av rummen som inte klarar dagens BBR dagsljuskrav – detta utan att dessa bostäder skulle vara olämpliga för bostadsändamål. Dessa resultat styrks av vidareutvecklande forskning som utförts av Bournas (2019) och Bournas och Dubois (2021). Det nuvarande BBR-kravet måste därför användas med försiktighet och hänsyn tas till bostaden som helhet, rumsfunktion och dagljusöppningars storlek och placering.
- I en rapport framtagen av Kommittén för Modernare byggregler (SOU 2019:68) påstås att kraven på dagsljus för bostäder i BBR inte sågs som relevanta för samtliga utrymmen i en bostad och ifrågasattes när det gäller matlagning och sovutrymme. Även deltagarna i referensgruppen menade att det i utrymme för matlagning och sovalkov inte är lika viktigt som i övriga med direkt dagsljusinsläpp. Om dessa utrymme exkluderas ska antal icke gödkända rum var något färre.
- Det ska noteras att den manuella beräkningsmetod som Löfberg anger är den beräkningsmetod för dagsljusfaktorn som BBR fortfarande hänvisar till och den manuella metoden ger ofta högre dagsljusfaktor än med datorberäkning.

REFERENSER

Löfberg, Hans Allan. Räkna med Dagsljus. Gävle: Statens Institut för byggnadsforskning, 1987.

Svensk Standard, SS 914201 Byggnadsutformning- Dagsljus- Förenklad metod för kontroll av erforderlig fönsterglasarea, 1988.

Bournas, Iason och Marie-Claude Dubois. 'Daylight regulation compliance of existing multi-family apartment blocks in Sweden', Building and Environment, Volume 150, 2019. Pages 254-265.

Bournas, Iason. 'Swedish daylight regulation throughout the 20th century and considerations regarding current assessment methods for residential spaces', Building and Environment, Volume 191, 2021.

Rogers, Paul och Tillberg, M. En genomgång av svenska dagsljuskrav. Stockholm: SBUF rapport 12996, 2015.

Rogers, P, Dubois, M-C, Tillberg, M., Österbring, M. Moderniserad dagsljusstandard. Stockholm: SBUF rapport 13209, 2018.

Eliasson, K., Sander, A., Ode, J., Engqvist, A-M., Johansson, A., Lundgren, M., Hammarlund, J., Carlsson, T., Lundmark Söderberg, T. Modernare byggregler – förutsägbart, flexibelt och förenklat. Stockholm: Statens Offentliga Utredningar rapport 2019:68, 2019.

LÄNKAR

<http://diva4rhino.com>

<http://radsite.lbl.gov/radiance>

UTDRAG FRÅN BBR

6:322 Dagsljus

Rum eller avskiljbara delar av rum där människor vistas mer än tillfälligt ska utformas och orienteras så att god tillgång till direkt dagsljus är möjlig, om detta inte är orimligt med hänsyn till rummets avsedda användning.

I studentbostäder räcker det dock med tillgång till indirekt dagsljus i rummet för matlagning och i gemensamma utrymmen för daglig samvaro, matlagning eller måltider. (BFS 2014:3).

Allmänt råd

För beräkning av fönsterglasarean kan en förenklad metod enligt SS 91 42 01 användas. Metoden gäller för rumsstorlekar, fönsterglas, fönstermått, fönsterplacering och avskärmningsvinklar enligt standarden. Då bör ett schablonvärde för rummets fönsterglasarean vara minst 10 % av golvarean. Det innebär en dagsljusfaktor på cirka 1 % om standardens förutsättningar är uppfyllda. För rum med andra förutsättningar än de som anges i standarden kan fönsterglasarean beräknas för dagsljusfaktorn 1,0 % enligt standardens bilaga. (BFS 2014:3).

UTDRAG FRÅN SS 914201

2 Förutsättningar

Den angivna formeln för beräkning av fönsterglasarean i rum gäller under följande förutsättningar:

Beräkningspunkt	1 m från mörkaste sidovägg på halvt rumsdjup och 0,8 m över golv.
Avskärmning	Vinkeln (α) mellan horisontalplanet och en linje från fönstrets mittpunkt till högsta skärmande punkten på en annan byggnad eller dylikt skall ligga i intervallet $0 \leq \alpha \leq 30^\circ$, se figur 1.
Rumsmått	$2,5 \text{ m} \leq \text{bredd} \leq 6,0 \text{ m}$ $2,0 \text{ m} \leq \text{djup} \leq 6,0 \text{ m}$ Rumshöjd $\geq 2,1 \text{ m}$
Fönster	Klara fönster med 2 eller 3 glas. En vägg med upp till 4 fönster i rad, dock inte excentriskt placerade mot väggens ena kant. Glasyta under 0,8 m över golv räknas inte. $0,6 \text{ m} \leq \text{höjd} \leq 1,4 \text{ m}$ $0,9 \text{ m} \leq \text{bredd} \leq 1,5 \text{ m}$
Golv, väggar, tak	Golv, väggar och tak skall vara normalt ljusa.

Om dessa förutsättningar inte uppfylls kan man inte tillämpa standarden. Man måste istället beräkna dagsljusfaktorn (se bilaga).