

NACKA

FÖRSLAG TILL ÄNDRING OCH UTVIDGNING AV STADSPLAN FÖR FASTIGHETEN SKARPENÅS 6:1 M.F.L. KUMMELBERGETS INDUSTRIOMRÅDE

UPPRÄTTAT PÅ STADSARKITEKTBYRÅN I NACKA I MAJ 1976

INOVÄR PERSSON
Stadsarkitekt

KJELL JÄNGSSON
Planingenjör

2:19 77-02-28
Befästelseområde för utvidgning
på ett bestående lada hus som byggnads
del. Bestämning i Gällande lag om verk
Hållnings vägg

Öve Björklint

GRUNDKARTA

- Beteckningar**
- Traktgränser
 - Fastighetsgränser
 - Gällande kvarters- eller annan områdesgränser
 - Gällande bestämmelsegränser
 - Dyngrester
 - Transformator
 - Staket
 - Hessänslingsledning (luftledning) med stolpe
 - Höjningsledning under markytan
 - Vägg
 - Slätt
 - Däke
 - Sänkmurk
 - Belysningsstolpe
 - Leffningsstolpe
 - Avvägd höjd
 - Färdställe höjd
 - Höjdpunkt
 - Pölsgräns
 - Rutningspunkt
 - Fastighetsbeteckningar


STADSPLANEKARTA

- Gränsbeteckningar**
- Linje betecknar 3 m. utanför det område förordet omfattar
 - Gällande områdesgränser avsedd att beibehållas
 - Gällande bestämmelsegränser avsedd att beibehållas
 - Gällande områdesgränser avsedd att utgå
 - Gällande bestämmelsegränser avsedd att utgå
 - Kontroll- eller annan områdesgränser
 - Bestämelsegränser
 - Förbud mot uttari
- Områdesbeteckningar**
- Byggnadszoner
 - U
 - Område för industriområde
- Övriga beteckningar**
- Industripark
 - Mark som inte äre bebyggd
 - Mark tillgänglig för underjordiska ledningar
 - Byggnadshöjd

SKALA 1:3000



GRUNDKARTAN UPPRÄTTAD PÅ 1976-05-28
Åke Karpman

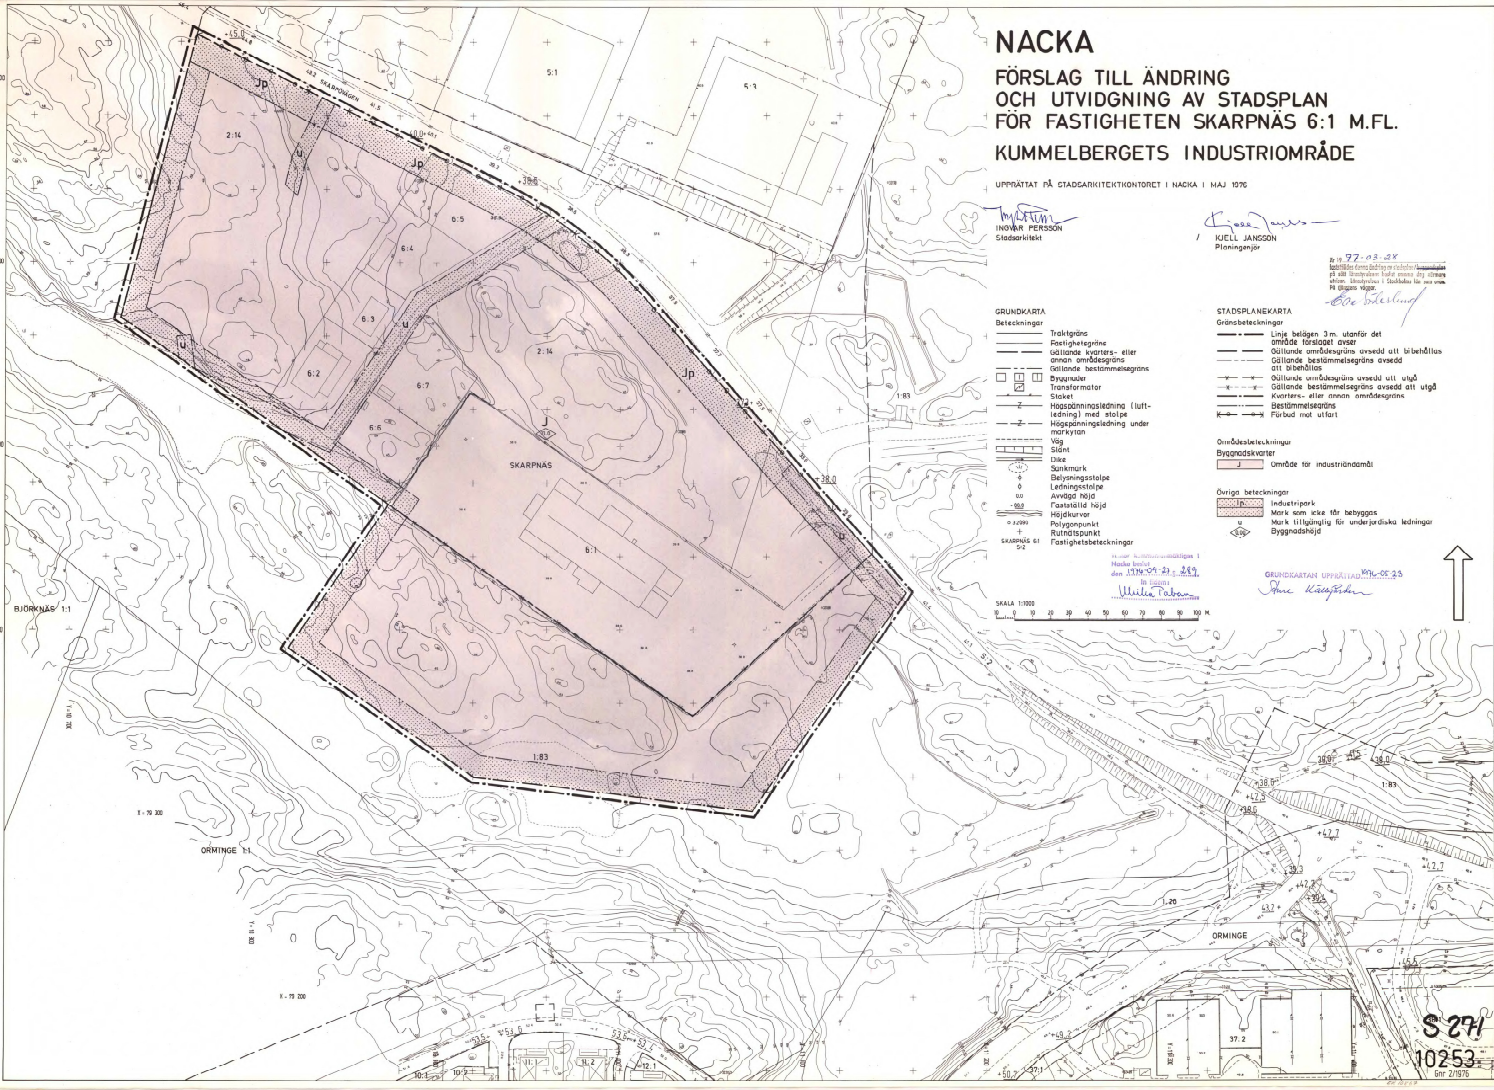

S27
10253
Sfr 27875