

Förslag till ändring i stadsplan
 för
 Kvarteret Nattskärran ö vägen Furustigen
 uti
 Saltsjöbadens köping

Upprättat år 1941 av

Stadsingenjör
 Stadsingenjör

x. 74080

Kopiens likhet med originalet betygas.


Stockholm den 24 okt 1942

STATENS REPRODUKTIONSANSTALT

P. Swennerlöf

År 1942 den 18 maj
 fastställdes denna ändring av stadsplan
 på sätt Kungl. Maj:ts befallningshavandes
 beslut samma dag närmare utvisar, betygar
 Stockholm å landskansliet som ovan.

På tjänstens vägnar:
 Olof Ljungström

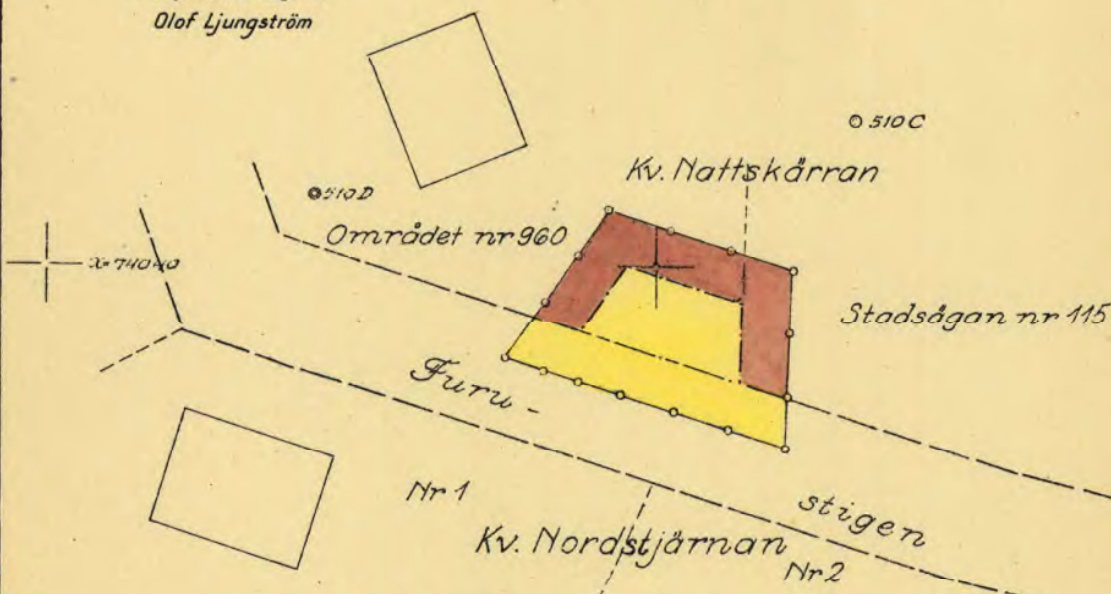

Beteckningar:

- Gräns för område inom vilket fastställelse av ändring i stadsplan sökes
- Kvartersgräns enligt gällande stadsplan, oförändrad.
- Kvartersgräns föreslagen att utgå.
- Nu föreslagen ny kvartersgräns
- Kvartersmark.
- Gatumark.
- Befintlig byggnad.
- fastighetsgräns
- Koordinatnät
- Polygonpunkt

x. 74000
 y. 12900

y. 13060

Skala 1:400
 m 10 5 0 40 m

Lada 9H

S 126

15
 1942

Förslag till ändring i stadsplan
 för
 Kvarteret Nattskärran ö vägen Furustigen
 uti

Saltsjöbadens köping

Upprättat år 1941 av

Stadsingenjör
 Stadsingenjör.

Kopians likhet med originalet betygas.


Stockholm den 24 okt. 1942

STATENS REPRODUKTIONSANSTALT

P. Swannertof
 P. Swannertof

År 1942 den 18 maj
 fastställdes denna ändring av stadsplan
 på sätt Kungl. Maj:ts befallningshavandes
 beslut samma dag närmare utvisar, betygar
 Stockholm å landskansliet som ovan.

På tjänstens vägnar:
 Olof Ljungström

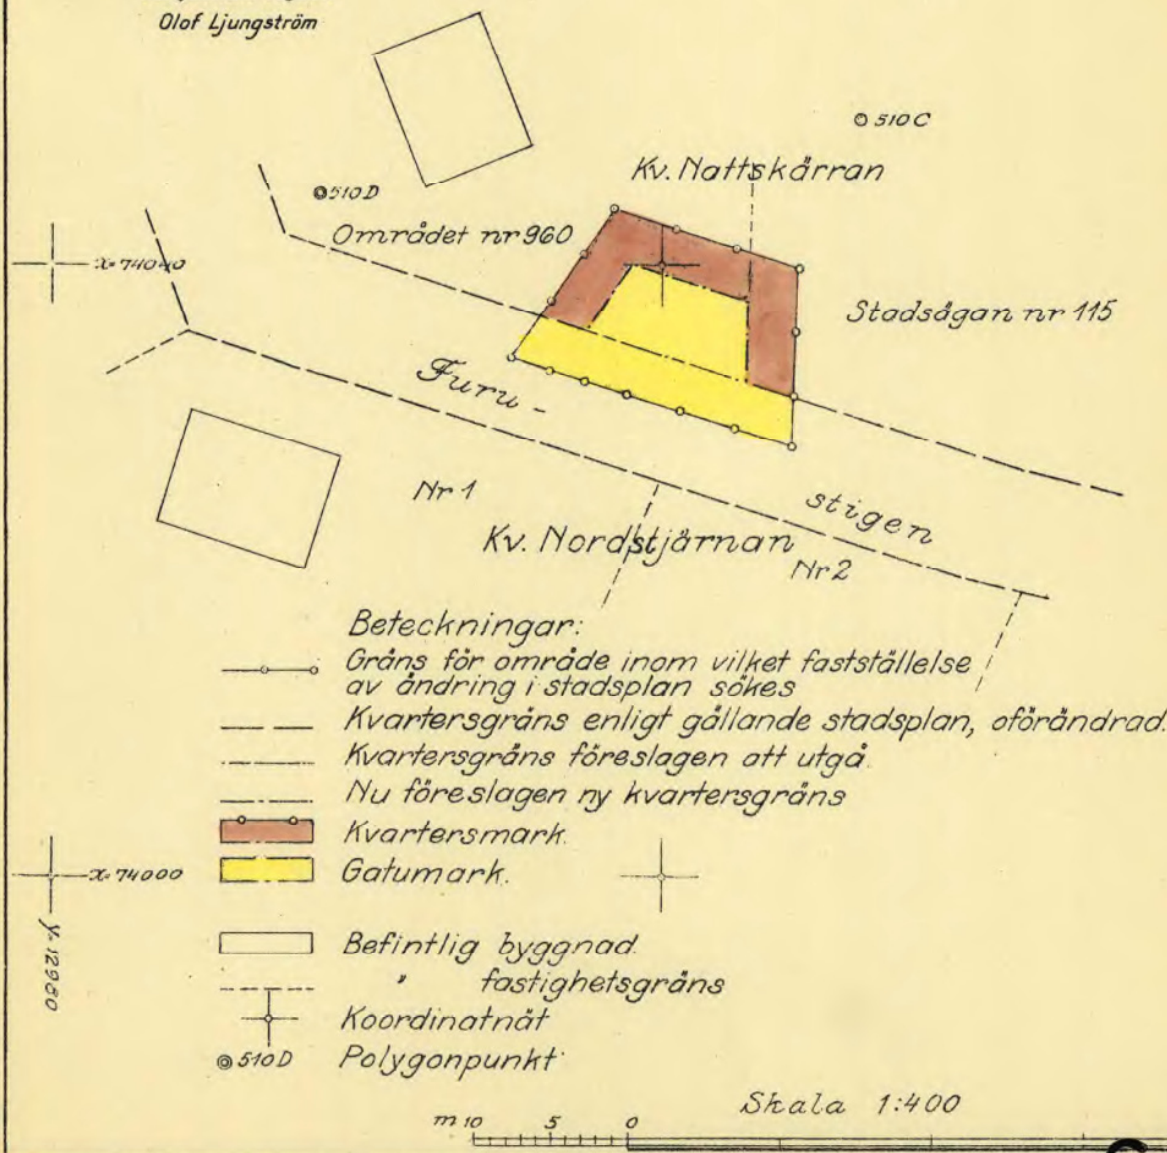

Lada 9H

15
 1942
 S 126
 18.5.1942

15/1942

13/61 SAA: 1942

Förslag till ändring i stadsplan för Kvarteret Nattskärran ö vägen Furustigen uti


Saltsjöbadens köping

Upprättat år 1941 av

Stadsingenjör
Stadsingenjör

År 1942 den 18 maj
fastställdes denna ändring av stadsplan
byggnadsplan på ett Kungl. Maj:ts be-
fallningshavandes beslut samma dag
närmare utvisar; betygar, Stockholm &
landskansliet som ovan,
på tjänstens vägnar:

Prof. J. J. J. J.

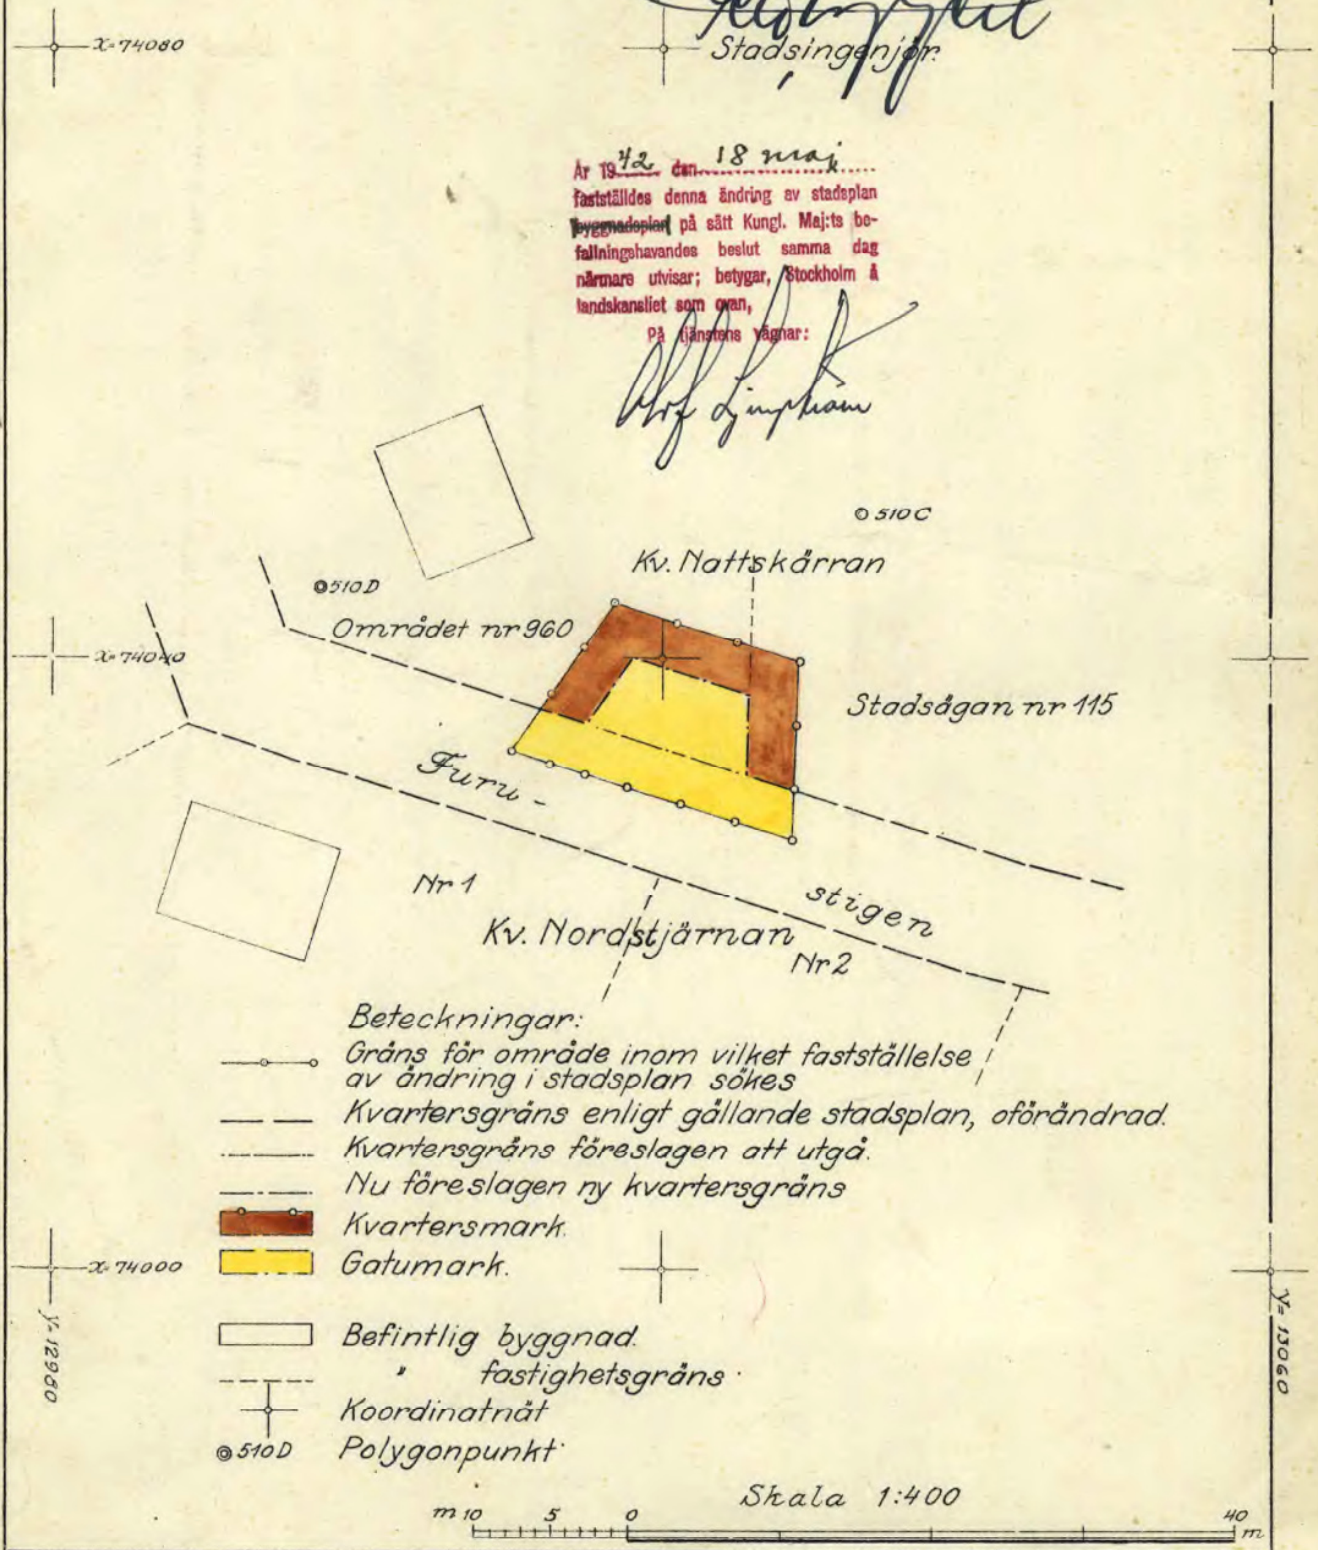

Raclo 9H

15/1942

S 126



Nacka KLM

Akt nr:

0182K-15/1942

15 / 1942

KARTAN I AKTEN

B. A. prot. 27/8-42

18.5.1942

Inkom till Kommunalnämnden
i Saltsjöbadens köping

den 7/8 1942

Akt 15/1942

176/42

13/61 SBD:1942.

Utdrag av protokoll, hållet

inför Kungl. Maj:ts befallningshavande i
Stockholms län å landskansliet den 18 maj
1942.

S.D. Med en den 13 april 1942 hit inkommen skrivelse hade byggnads-
nämnden i Saltsjöbadens köping för fastställelse överlämnat ett av
kommunalfullmäktige därstädes den 16 mars 1942 antaget förslag till
ändring i stadsplanen för kvarteret Nattskärren och vägen Furustigen
i köpingen, vilket förslag åskådliggjorts å en av stadsingenjören
Ferd. Eggert år 1941 upprättad karta med därtill hörande beskrivning.

Uti ärendet hade länsarkitekten i länet avgivit infortrat yt-
rande.

Sedan antecknats, att besvär över kommunalfullmäktiges beslut
icke härstädes anförts, meddelade Kungl. Maj:ts befallningshavande
följande

B e s l u t .

Kungl. Maj:ts befallningshavande, som finner att ifrågavarande
förslag till stadsplaneändring ej avser planens grunddrag och ej hel-
ler eljest innefattar väsentlig avvikelse från vad som förut varit
gällande, prövar, med stöd av 3 och 56 §§ stadsplanelagen, skäligt
fastställa ändringsförslaget, sådant detsamma åskådliggjorts å ovan-
nämnda karta med därtill hörande beskrivning av den lydelse härvid
fogade bilaga utvisar.

Saltsjöbadens köping förpliktas att till Kungl. Maj:ts befall-
ningshavande inbetala avgift till statsverket för den av länsarkitek-
ten i ärendet utförda granskningen med ett belopp av tjugu kronor,
vilken avgift skall debiteras å denna expedition.



Den, som icke åtnöjes med detta beslut, äger att däruti hos Kungl.
Maj: i underdånighet söka ändring genom besvär, vilka, av den klagande
själv eller lagligen befullmäktigat ombud underskrivna, skola till Kungl.
Kommunkammars- departementets expedition ingivas före klockan
tolv å trettonde dagen, om enskild part klagat, men, om klagan föres av me-
nighet, å fyrtiofemte dagen efter härav erhållen del, den dagen oräknad, då
sådant sker, eller ock, om helgdag då inträffar, å nästa söckendag därefter,
vid vilka besvär skall fogas bevis om tiden, då beslutet blivit klaganden
delgivet; varande dock klagande även medgivet att på eget äventyr i betalt
brev med allmänna posten besväras till Kungl. departementet insända.
4-9.

År och dag som ovan.

Stämpel seå kronor.
Granskningsavgift tjugu kronor.
Summa tjugusex kronor.

H. V. ...

På tjänstens vägnar:

Bengt Fogelberg
/Bengt Fogelberg/

Saltsjöbadens köping.

Ver. 152.

Avskrift.

Bil.

Beskrivning över förslag till ändring i stadsplanen för kvarteret
Nattskärren och vägen Furustigen i Saltsjöbadens köping.

Förslaget avser att vid Furustigens västra del genom stadsplane-
ändring få den här utlagda vändplanen fastställd att utgöra gatumark.
Denna vändplan har alltsedan Furustigen blivit utlagd till väg ansetts
vara erforderlig, på grund av att vägens sträckning väster om denna
plats har så stark lutning ned mot Knut Wallenbergs väg, att densamma
knappast kan bli körbar.

Då nu fråga uppkommit om att den del av kvarteret Nattskärren,
som gränsar till Furustigen kommer att bli föremål för tomtindel-
ning, har vändplanens utläggande i stadsplanen aktualiserats.

På grund av det anförda, får jag härmed föreslå byggnadsnämnden
besluta att antaga det förslag till ändring i stadsplanen för kvar-
teret Nattskärren och Furustigen, som finnes angivet å den samtidigt
härmed upprättade kartan.

Djursholm den 25 september 1941.

Ferd. Eggert.

Avskriftens riktighet bestyrkes i tjänsten:

B. Ljungberg