

Plömningssektionen
den 8 MAJ 1938
III. 92-2066


Förslag 162 Byggnadsplan för delar av fastigheterna TOLLARÖ 1² och 1³

uti Boo socken, Stockholms län
upprättad år 1937 av
Kjell Lindner
Civilingenjör i Stadsbyggnadsman

Skala
1:2000

Upprättad 1936 om 20 ar. fastställt denna byggnadsplan på sätt förordningen beslut samma dag utom om utvär och utvär 170 § 3 st. Byggnadsplan skall icke tillämpas mer nämligen fastställt, varvid det utom om utvär utom laga kraft, betyg, Stockholm & Landskapsstyrelsen som utvär. På tjänstens vägnar: *E. Hedman*

Kopians likhet med originalet bestrykes i tjänsten: *Kjell Lindner*

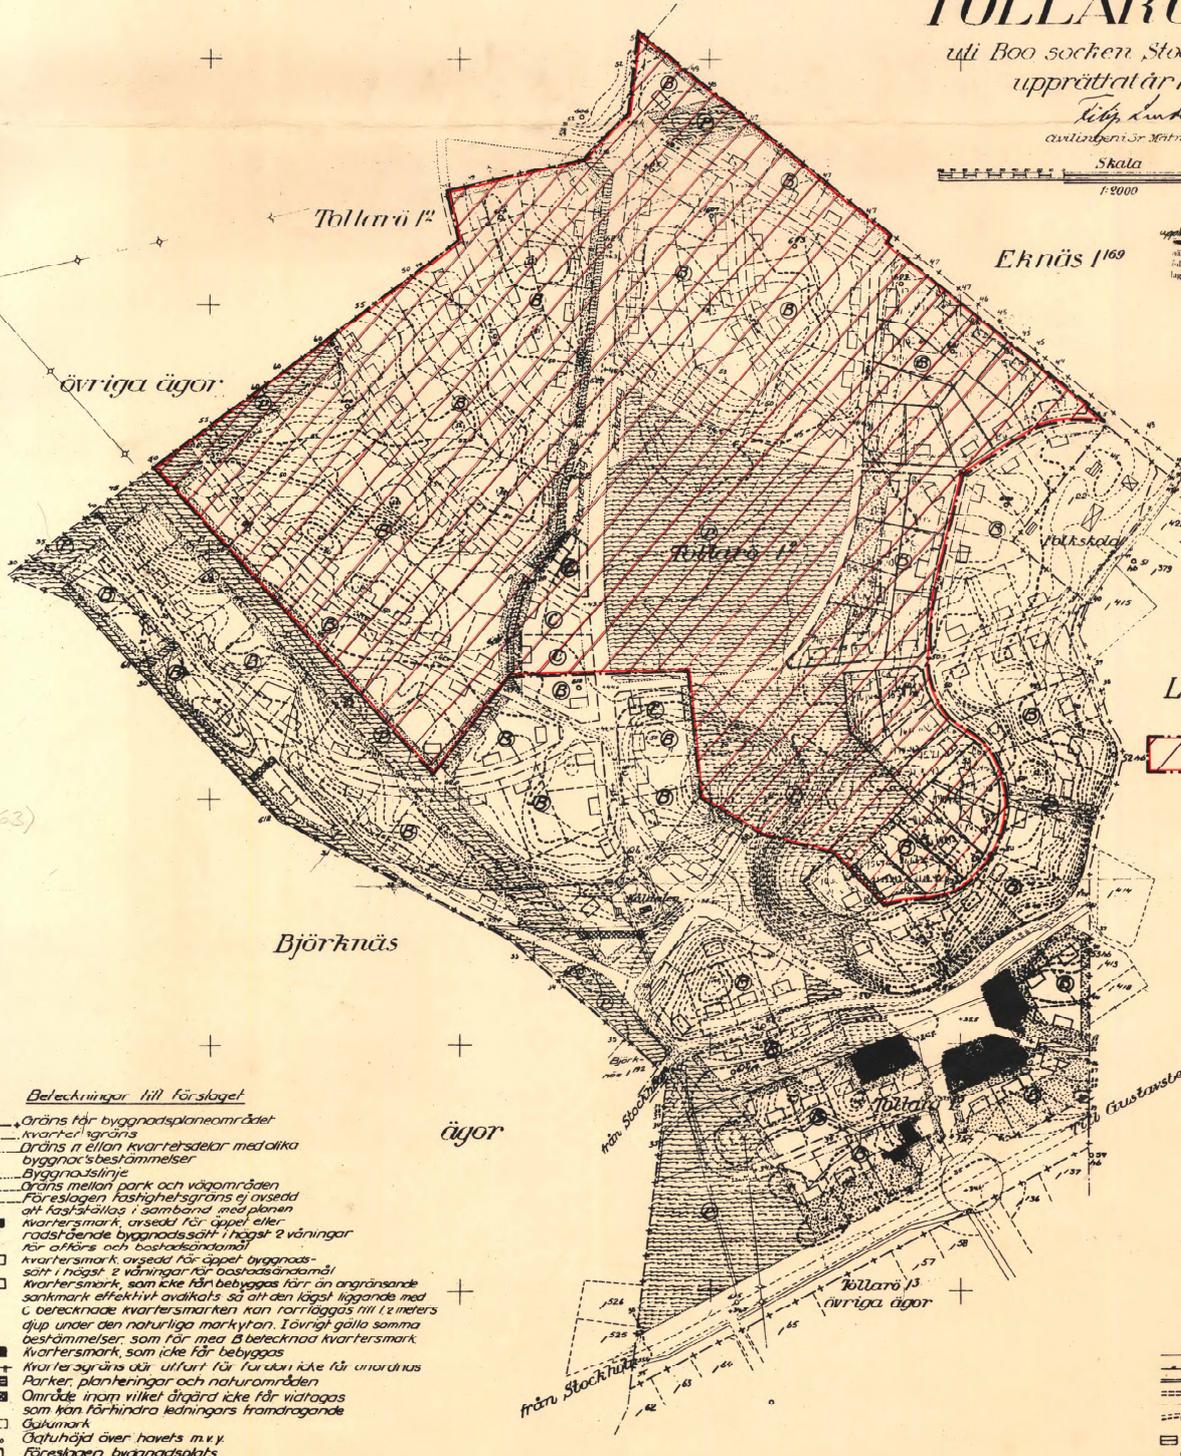

Lärnersta

OMR. INOM VILKET BYGGNADSPLAN FÖRESLÅS UPPHÅVD

ATT DETTA EXEMPLAR VARIT FÖR GRANSKNING UTSTÄLLT UNDER TIDEN 4-6-28.6.1935. BETYGAR: *E. Hedman*

E. HEDMAN
BN'S SEKR.

TILLHÖR KOMMUNFULLMÄKTIGES I BOO KOMMUN BESLUT DEN 1 JULI 1935, § 94, BETYGAR: *Bengt Hagström*

BENGT HAGSTRÖM
KOMMUNFULLMÄKTIGES SEKR.

Beaktningar till förslaget

- Gräns för byggnadsplanområdet
- Kvartergräns
- Gräns i ettan kvartersdelar med olika byggnadsbestämmelser
- Byggnadslinje
- Gräns mellan park och vågornaden
- Förslagen fasthetsgräns är utsedd att fastställas i samband med planen
- Kvartersmark, avsedd för äppel eller rödsträande byggnadsställ i högst 2 våningar för utförse och beståndsändamål
- Kvartersmark, avsedd för äppel, byggnadsställ i högst 2 våningar för beståndsändamål
- Kvartersmark, som icke får bebyggas från angränsande sockermark effektivt avskärs så att den följande liggande med g. betecknade kvartersmarken kan rulllaggas till 12 meters djup, under den naturliga markytan. I övrigt gälla samma bestämmelser, som för med B betecknad kvartersmark
- Kvartersmark, som icke får bebyggas
- Kvartersträns utifrån för utvär icke för anordnings
- Parker, planteringar och naturområden
- Område inom vilket älgård icke får vidragnas som kan förhindra ledningars framdragnade
- Gårdsmark
- Öfverhöjd över havets m.v.y.
- Förslagen byggnadsplats

Behintliga förhållanden

- Odlingensgräns
- Stängsel
- Diker
- Behintliga vägar
- Elektrisk kraftledning
- Nivåkurvor, över havets m.v.y. + 3.8 m. över Stockholms slussfrån
- Behintliga byggnader
- 0.680 Polygonpunkt
- Kulturårl fastigheternas registerbeteckning och P



Nacka KLM


Akt nr:

0182K-6000

6000

KARTAN PLAN A1

Avskrift.

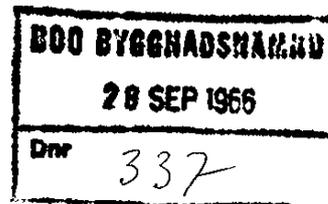

III G2-85:65

R e s o l u t i o n .

Länsstyrelsen prövar skäligen fastställa ett av kommunalfullmäktige i Boo kommun vid sammanträde den 1 juli 1965 antaget förslag angående upphävande av del av en av länsstyrelsen den 13 september 1938 fastställd byggnadsplan, omfattande del av fastigheten Follare 4¹ inom Boo kommun. Förslaget har åskådliggjorts med röd skraffering å en till ärendet hörande karta med därtill hörande beskrivning av den lydelse härvid fogad bilaga utvisar.

Klagen må icke föras.

Stockholm å landskansliet den 20 maj 1966.

På länsstyrelsens vägnar:

Gösta Falk

Rune Blomberg

Bestyrkes på tjänstens vägnar: *V. Wangendahl*

Aktent

BOO BYGGNADSNÄMND
28 SEP 1966
Dnr 337

Inkom till läntmättr. kontoret
i Stockholms l.

den 27 JUL 1965

70.5.76

INKOM
till Sthlms läns länsskansli
Planeringssektionen

den 26 JUL 1965

III-92-85-65

Förslag till upphävande av byggnadsplan för del av fastigheten

Tollare 4¹ i Boo kommun, Stockholms län

BOO BYGGNADSNÄMND
5 APR 1966
Dnr 110

Härtill karta i ett blad.

Beskrivning

Förslaget innebär upphävande av den av länsstyrelsen den 13 september 1938 fastställda byggnadsplanen för fastigheten Tollare 1² och 1³ till den del sagda plan ej ersatts av senare fastställda förslag till ändring av byggnadsplanen. Förslagets avgränsning har åskådliggjorts å karta.

Det av förslaget omfattade markområdet äges helt av kommunen och saknar bebyggelse.

Klinten i mars 1965

Arne Björner
(Arne Björner)
Stadsarkitekt