


FÖRLAGOR STÖRRE ÄN A3:

0182K-6865A

FÖRSLAG TILL BYGGNADSPÄN FÖR DEL AV STORA BJÖRKNÄS 1⁴ I BO SOCKEN, STOCKHOLMS LÄN

Planen utgår från topografiska
kartor av 1:25000 och
STOCKHOLMS REPRODUKTIONSBYRÅN
P. Sjöström & Söner
S. 1944

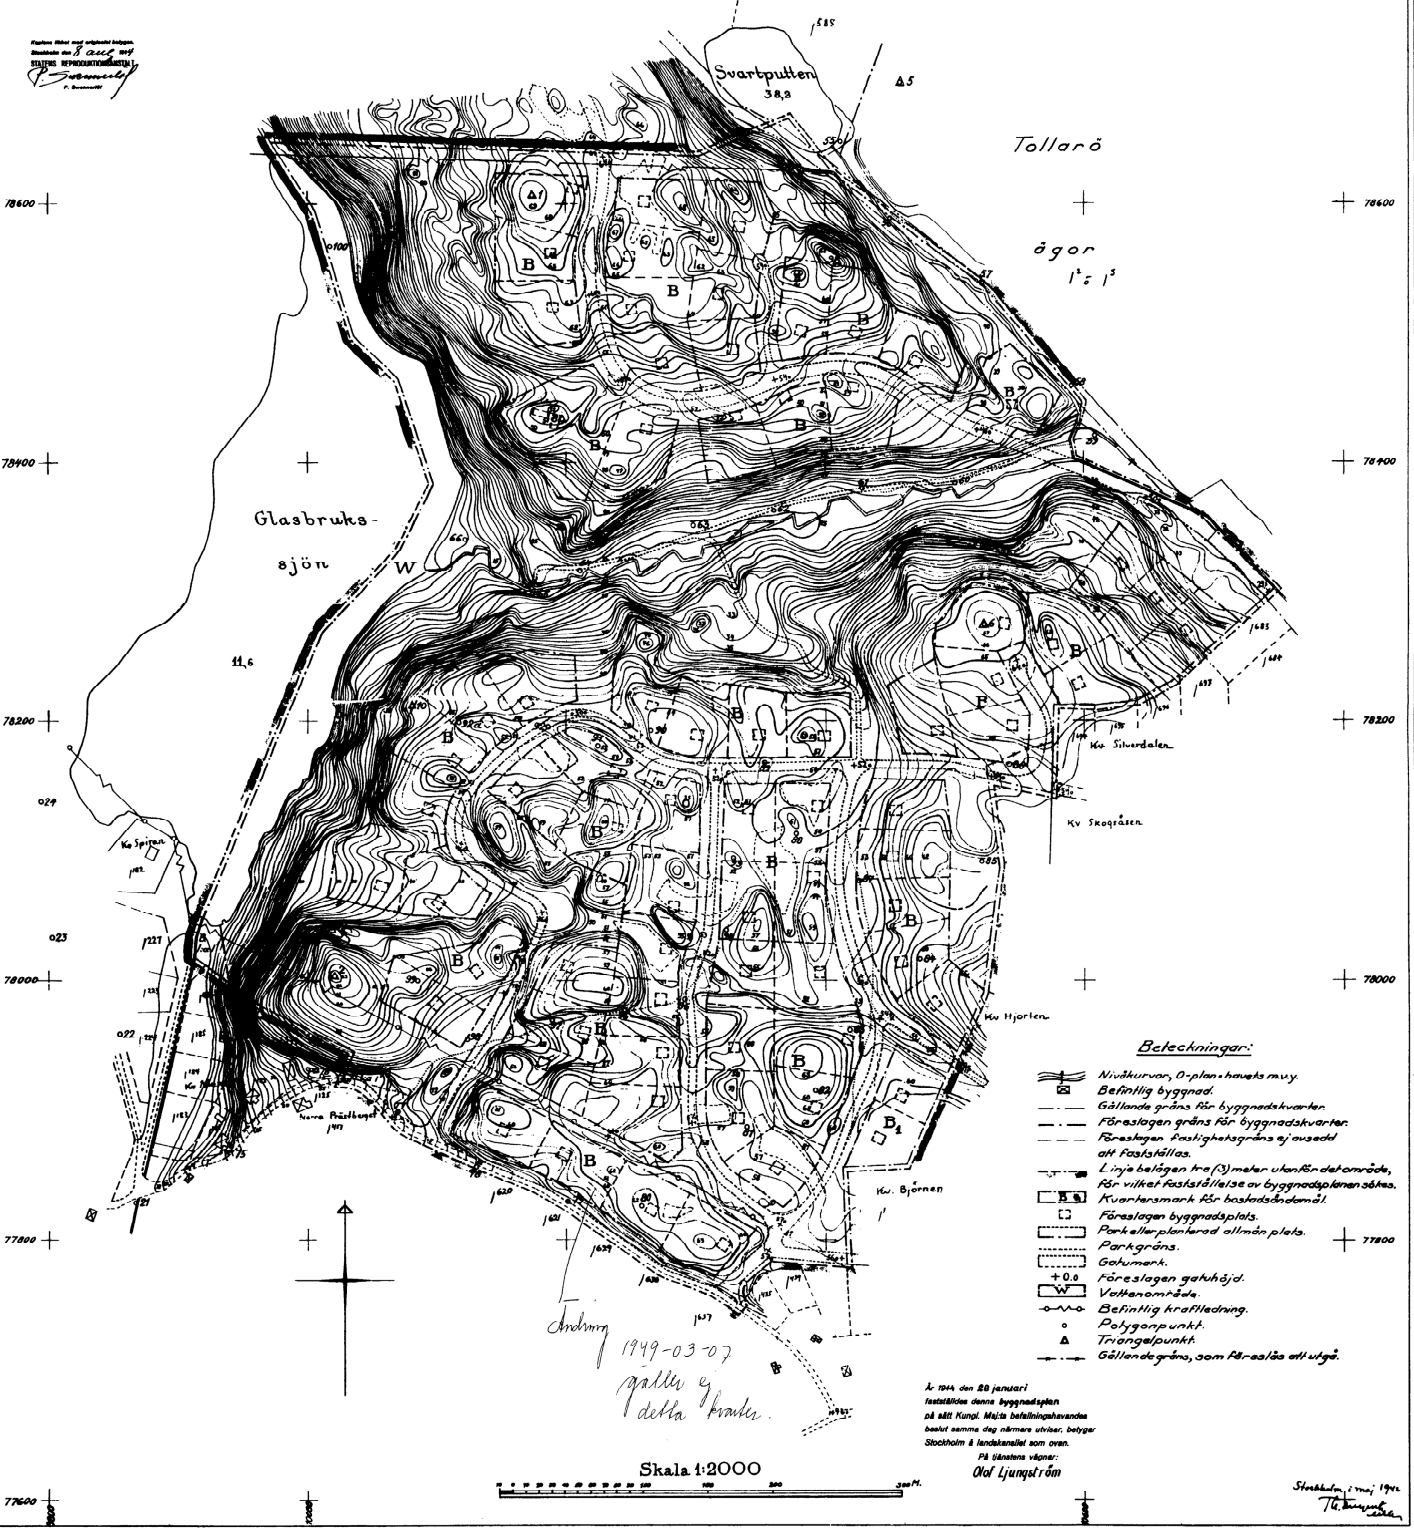


Beteckningar:

- Nivåkurvor, 0-plan + höjds mått.
- Befintlig byggnad.
- Gällande gräns för byggnadskvartier.
- Föreslagen gräns för byggnadskvartier.
- Föreslagen fastighetsgräns ej avsedd att fastställas.
- Linje belägen 1-3 meter utanför delområdet, för vilket fastställande av byggnadsplanen söms.
- Kvartersmark för bostadsändamål.
- Föreslagen byggnadsplats.
- Park eller planerad allmän plats.
- Parkgräns.
- Gårdsmark.
- Föreslagen gatuhöjd.
- Vattenområde.
- Befintlig kraftledning.
- Polygonpunkt.
- Triangelpunkt.
- Gällande gräns, som föreslås att utgå.

Ändring 1949-03-07
gäller g. branta.

Skala 1:2000

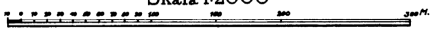

Å 1944 den 28 januari
fastställes denna byggnadsplan
på sätt Kungl. Maj:ts befallningshavandes
beslut samma dag närmare utvisat, beviljat
Stockholm & landskapsstat som ovan.
På tjänstens vägnar:
Olof Ljungerström

Stockholm, 1 maj 1944
Th. Ljungerström

B 103
A
6865



Nacka KLM

Akt nr:

0182K-6865A

6865 A

KARTAN I AKTEN

B 102

79/149 SBD:1947.

Utdrag av protokoll, hållet
inför länsstyrelsen i Stockholms län å
landskansliet den 7 mars 1949.

Uti en den 6 november 1947 hit inkommen skrivelse hade bygg-
nadsnämnden i Boo kommun anhållit om fastställelse av ett vid skri-
velsen fogat förslag till ändring av byggnadsplanebestämmelserna till
den av länsstyrelsen den 28 januari 1944 fastställda byggnadsplanen
av Björknäs 1^l m.fl. fastigheter i kommunen.

I ärendet hade länsarkitekten i länet avgivit infordrat yttran-
de.

Sedan vederbörande markägare och kommun ävensom andra, vilkas
rätt kunde av förslaget beröras, lämnats tillfälle att hit inkomma
med skriftliga erinringar mot detsamma, hade Gösta Larsson m.fl.
markägare inom området framställt vissa yrkanden i ärendet.

Därefter hade länsarkitekten ånyo yttrat sig i ärendet samt
därvid tillstyrkt fastställelse av förslaget med visst undantag.

Efter föredragning härav meddelades följande

B e s l u t.

Länsstyrelsen prövar, med stöd av 107 § byggnadslagen, skäligt
att med undantag för det sydligaste kvarteret inom planområdet fast-
ställa ifrågavarande förslag till ändring av byggnadsplanebestäm-
melserna, dock endast i vad förslaget avser § 3 mom. 2 i dessa bestäm-
melser, vilket skall hava följande ändrade lydelse:

"§ 3.

Mom. 2. Inom med B littererat område får byggnaders sammanlagda
yta ej upptaga mer än 60 kvadratmeter. Uthus må ej upptaga mera än
sammanlagt 20 kvadratmeter. I huvudbyggnad får ej källare inredas".

Stämpel sex kronor.

Granskningsavgift tjugu kronor.

Summa tjugusex kronor.

40.295.

Byggnadsnämnden i Boo socken.

2422

Sökanden förpliktas att till länsstyrelsen inbetala avgift till statsverket för den av länsarkitekten utförda granskningen i ärendet med ett belopp av tjugu kronor, vilken avgift skall debiteras å denna expedition.

Den, som icke åtnöjes med detta beslut, äger att däruti hos Kungl. Maj:t i underdånighet söka ändring genom besvär, vilka, av den klagande själv eller lagligen befullmäktigat ombud underskrivna, skola till Kungl. kommunikationsdepartementets expedition ingi-
vas inom en månad från denna dag, varande dock klagande även medgi-
vet att på eget äventyr i betalt brev med allmänna posten besvären till Kungl. departementet insända; dock må klagan över beslutet om fastställelse av byggnadsplanen föras allenast av sakägare, som i ärendet framställt yrkande, vilket helt eller delvis lämnats utan bifall.

På tjänstens vägnar:

