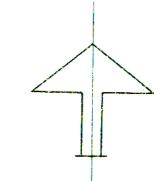


1964 10 september fastställdes denne
Lan 3 vät länstyrelsens beslutsammandag
nemare undan
möllas med vänster
gångkraft, betyger Stockholm är handikappad som ovan
På tjänstens vagnar

Bo Ljungberg


Förslag till byggnadsplan

för fastigheterna TOLLARÖ 1²⁶ och 1²⁷ i Boo kommun
Stockholms län.Upprättat i oktober 1962 av
LBF, Stockholm.Arne Björner
Ark. SARRutger Måansson
Stadsplanering.

ANTAGET ENLIGT KOMMUNAL-
FULLMAKTIGES BESLUT DEN
31 OKTOBER 1963 § 146

KARL-ERIK ANDERSSON
ORDF.

Kopians likhet med originalen
betyrkes i tjänsten
Uts. Örtman

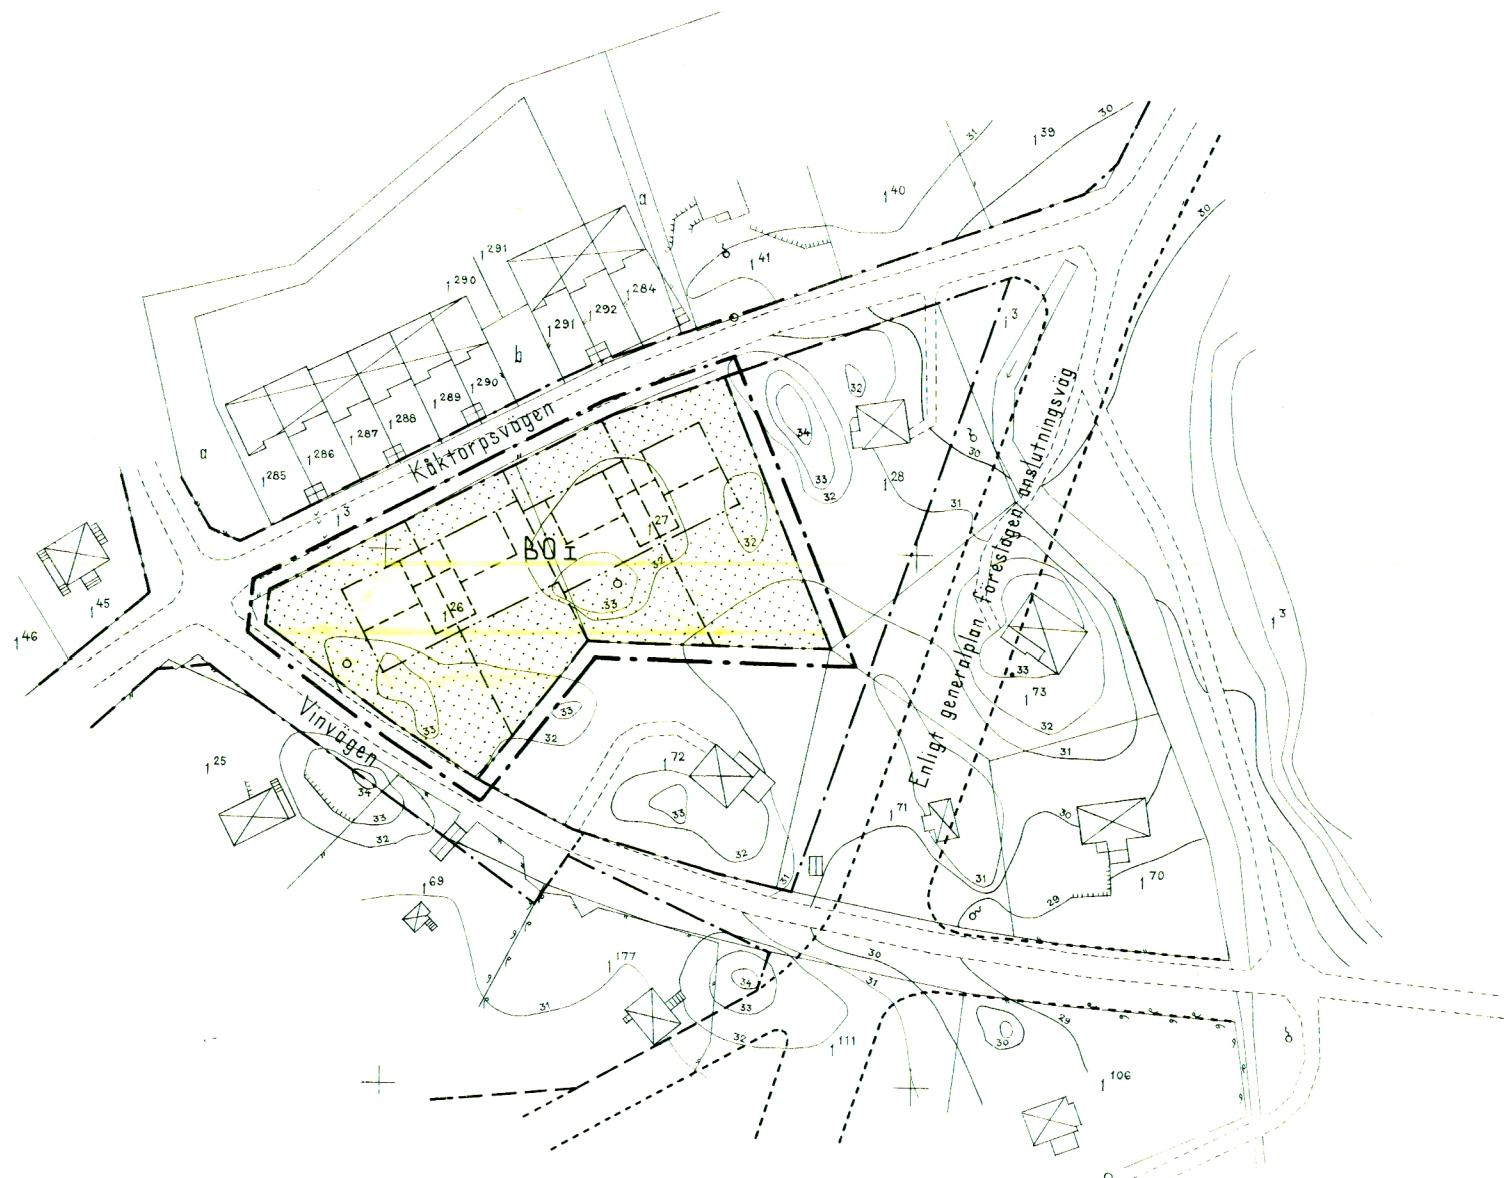

10 0 10 20 30 40 50 60 70 80 90 100 m

Skala 1:1000

Grundkortet upprättat år 1962 av
lantm. Sten Ahlberg, LBF, Stockholm

BETECKNINGAR:GRUNDKARTAN:

- fastighetsgräns
- huvudbyggnad resp uthus
- väg
- nivåkurvor
- + rutnätspunkt
- polygonpunkt
- ◊ fastighetsbeteckning

BYGGNADSPLANEN:A. GRÄNSBETECKNINGAR

- byggnadsplanegräns (bel. 3 m utom området)
- väg- och byggnadsmarksgräns
- bestämmelsesgräns
- gränslinjer ej avsedda att fastställas

B. OMRÅDES BETECKNING

- BÖ område för bostadsändamål, fristående hus

C. ÖVRIGA BETECKNINGAR

- mark som icke får bebyggas
- I antal vningar

ARBETSKOPIA

B118

B 118.

A skrift.

54

STADSARKITEKTAKTÖRETS ARKIVEX.

III 62-53:64.

Klagolutition.

Länsstyrelsen prövar, med stöd av 106 § byggnadslagen, skäligt
författna ett av kommunalfullmäktige i Boo kommun till sammanträde
den 31 oktober 1963 antaget förslag till byggnadsplan för fastig-
heterne Tollerö 1²⁶ och 1²⁷, sådant förfatet åskålliggjorts å en
av arkitekten Arne Björner och stadsplanningenjören Rutger Måansson
i oktober 1962 upprättad karta med därtill hörande beskrivning och
byggnadsplanebestämmelser av den lydelse härvid fogade bilagor
/Bil. A och B/ utvisa.

Klagan över detta beslut må icke förs.

Stockholm å landskansliet den 10 september 1964.

För länsstyrelsens vägnar.

Olof Ljungström

B. Sandberg

Rustyrkor på tidskriftens vägnar.

J. Wessl. Adel

54

BESKRIVNING

tillhörande förslag till byggnadsplan för fastigheterna Tollarö 1²⁶ och 1²⁷ i Boo kommun, Stockholms län.

Läge, omfattning och planinstitut

Här tillbyggnadsplankarta och byggnadsplanebestämmelser
Det för byggnadsplaneförslaget aktuella området är beläget i Boo kommunens centrale del öster om korsningen mellan Käkteröpsvägen och Vinvägen.

Planområdets utsträckning är ca 90 x 45 meter och dess omfattning ca 0,4 ha.

För planområdet gäller avstyckningsplan godkänd av Länsstyrelsen den 16 april 1934.

Därjämte ingår nu aktuellt planområde i förslag till Generalplan som är 1962 upprättats av arkitekterna SAR Ingvar Persson och Lars Åkerlund samt civilingenjör Sven Lundberg.

Grundkarta

Som underlagskarta för planarbetet har använts grundkarta upprättad av lantmätare Sten Ahlberg, LBF, Stockholm år 1962.

Förslag

Förslag till byggnadsplan innehåller att de två ingående fastigheterna Tollarö 1²⁶ och 1²⁷ skall få bebyggas med tillsammans fyra stycken enfamiljsvillor. Dessa förutsättes att två och två sammanbyggas i tomtplatsgränsen genom garage- och fyradsbyggnad.

Planområdets ringa omfattning motiveras av att dels å planförslagets illustrerad vägsträckning i byggnadskvarterets östra del, utgörande en sluttningsvig till projektad motorväg (Värmlandsvägen), som ej definitivt bestämts, samt dels att det överst i kvarteret ingående tomplatsen redan är bebodd.

Vatten och avlopp Den föreslagna byggnationen avses anslutas till befintliga allmänna vatten- och avloppsledningar.

Garage och parkering Inom planområdet förutsättes att utrymme för biluppställning; på tomtplats skall anordnas med minst en plats.

Stockholm i oktober 1962

Arne Björner

/ Rutger Måansson

Äntaget enligt kommunalfullmäktiges
beslut den 31 oktober 1963 § 146

Karl-Erik Andersson
Ordf.

Bestyrkes på tjänstens vägnar:

T. Åstrand

BYGGNADSPLANEBESTÄMMELSER

tillhörande förslag till byggnadsplan för fastigheterna Tollarö 1²⁶ och 1²⁷ i Boo kommun, Stockholms län.

§ 1

BYGGNADSPLANEOMRÅDETS ANVÄNDNINGByggnadsmark

Med B betecknat område får användas endast för bostadsändamål.

§ 2

MÄRK SOM ICKE FÅR BEBYGGAS

Med punktprickning betecknad mark får icke bebyggas.

§ 3

BYGGNADSSÄTT

Med Ö betecknat område får bebyggas endast med hus som uppföras fristående. Dock får byggnaderna två och två sammanbyggas i gemensam tomtplatsgräns.

§ 4

TOMTPLATS STORLEK

Å med Ö betecknat område får tomtplats icke ges mindre areal än 750 m².

§ 5

KANTAL BYGGNADER OCH BYGGNADSYTA Å TOMTPLATS

Mom 1 Å tomtplats som omfattar med Ö betecknat område får endast en huvudbyggnad jämte ett garage eller annan gårdsbyggnad uppföras.

Mom 2 Å tomtplats som omfattar med Ö betecknat område får huvudbyggnad icke upptaga större areal än 120 m² samt garage eller annan gårdsbyggnad icke större areal än 40 m².

§ 6

VÅNINGSENTIL

Å med I betecknat område får byggnad uppföras med högst en våning

§ 7

BYGGNAIDS HÖJD

Mom 1 Å med I betecknat område får byggnad icke uppföras till större höjd än 4,4 meter.

Mom 2 Garage eller annan gårdsbyggnad får icke uppföras till större höjd än 3,0 meter.

§ 8

ANTAL LÄGENHETER

Å med Ö betecknat område får huvudbyggnad icke inrymma flera än en bostadslägenhet. I gårdsbyggnad får bostad icke inredas.

Stockholm i oktober 1962

Arne Björner

/Rutger Nåansson

Intaget enligt kommunalfullmäktiges
beslut den 31 oktober 1963 § 146

Karl-Erik Andersson
Ordf.

Bestyrkes på tjänstens vägnar

E. Winkelström