

PLANBESTÄMMELSER

Följande gäller inom området med nedanstående beteckningar. Endast angiven användning och utformning är tillåten. Bestämmelser utan beteckning gäller inom hela planområdet.

GRÄNSER

- Planområdesgräns
- Användningsgräns
- Egenskapsgräns

ANVÄNDNING AV MARK OCH VATTEN

Allmänna platser

NATUR Naturområde

Kvartersmark

E₁ Mobilmast med tillhörande teknikbodar.

BEGRÄNSNINGAR AV MARKENS BEBYGGANDE

Marken får endast bebyggas med teknikbodar med en byggnadsarea på högst 10 m² per bod och en total byggnadsarea på 40m².

PLACERING, UTFORMNING, UTFÖRANDE


Utformning

0.0 Högsta totalhöjd i meter

ADMINISTRATIVA BESTÄMMELSER


Genomförandetid

Genomförandetiden är 5 år från den dag planen vinner laga kraft

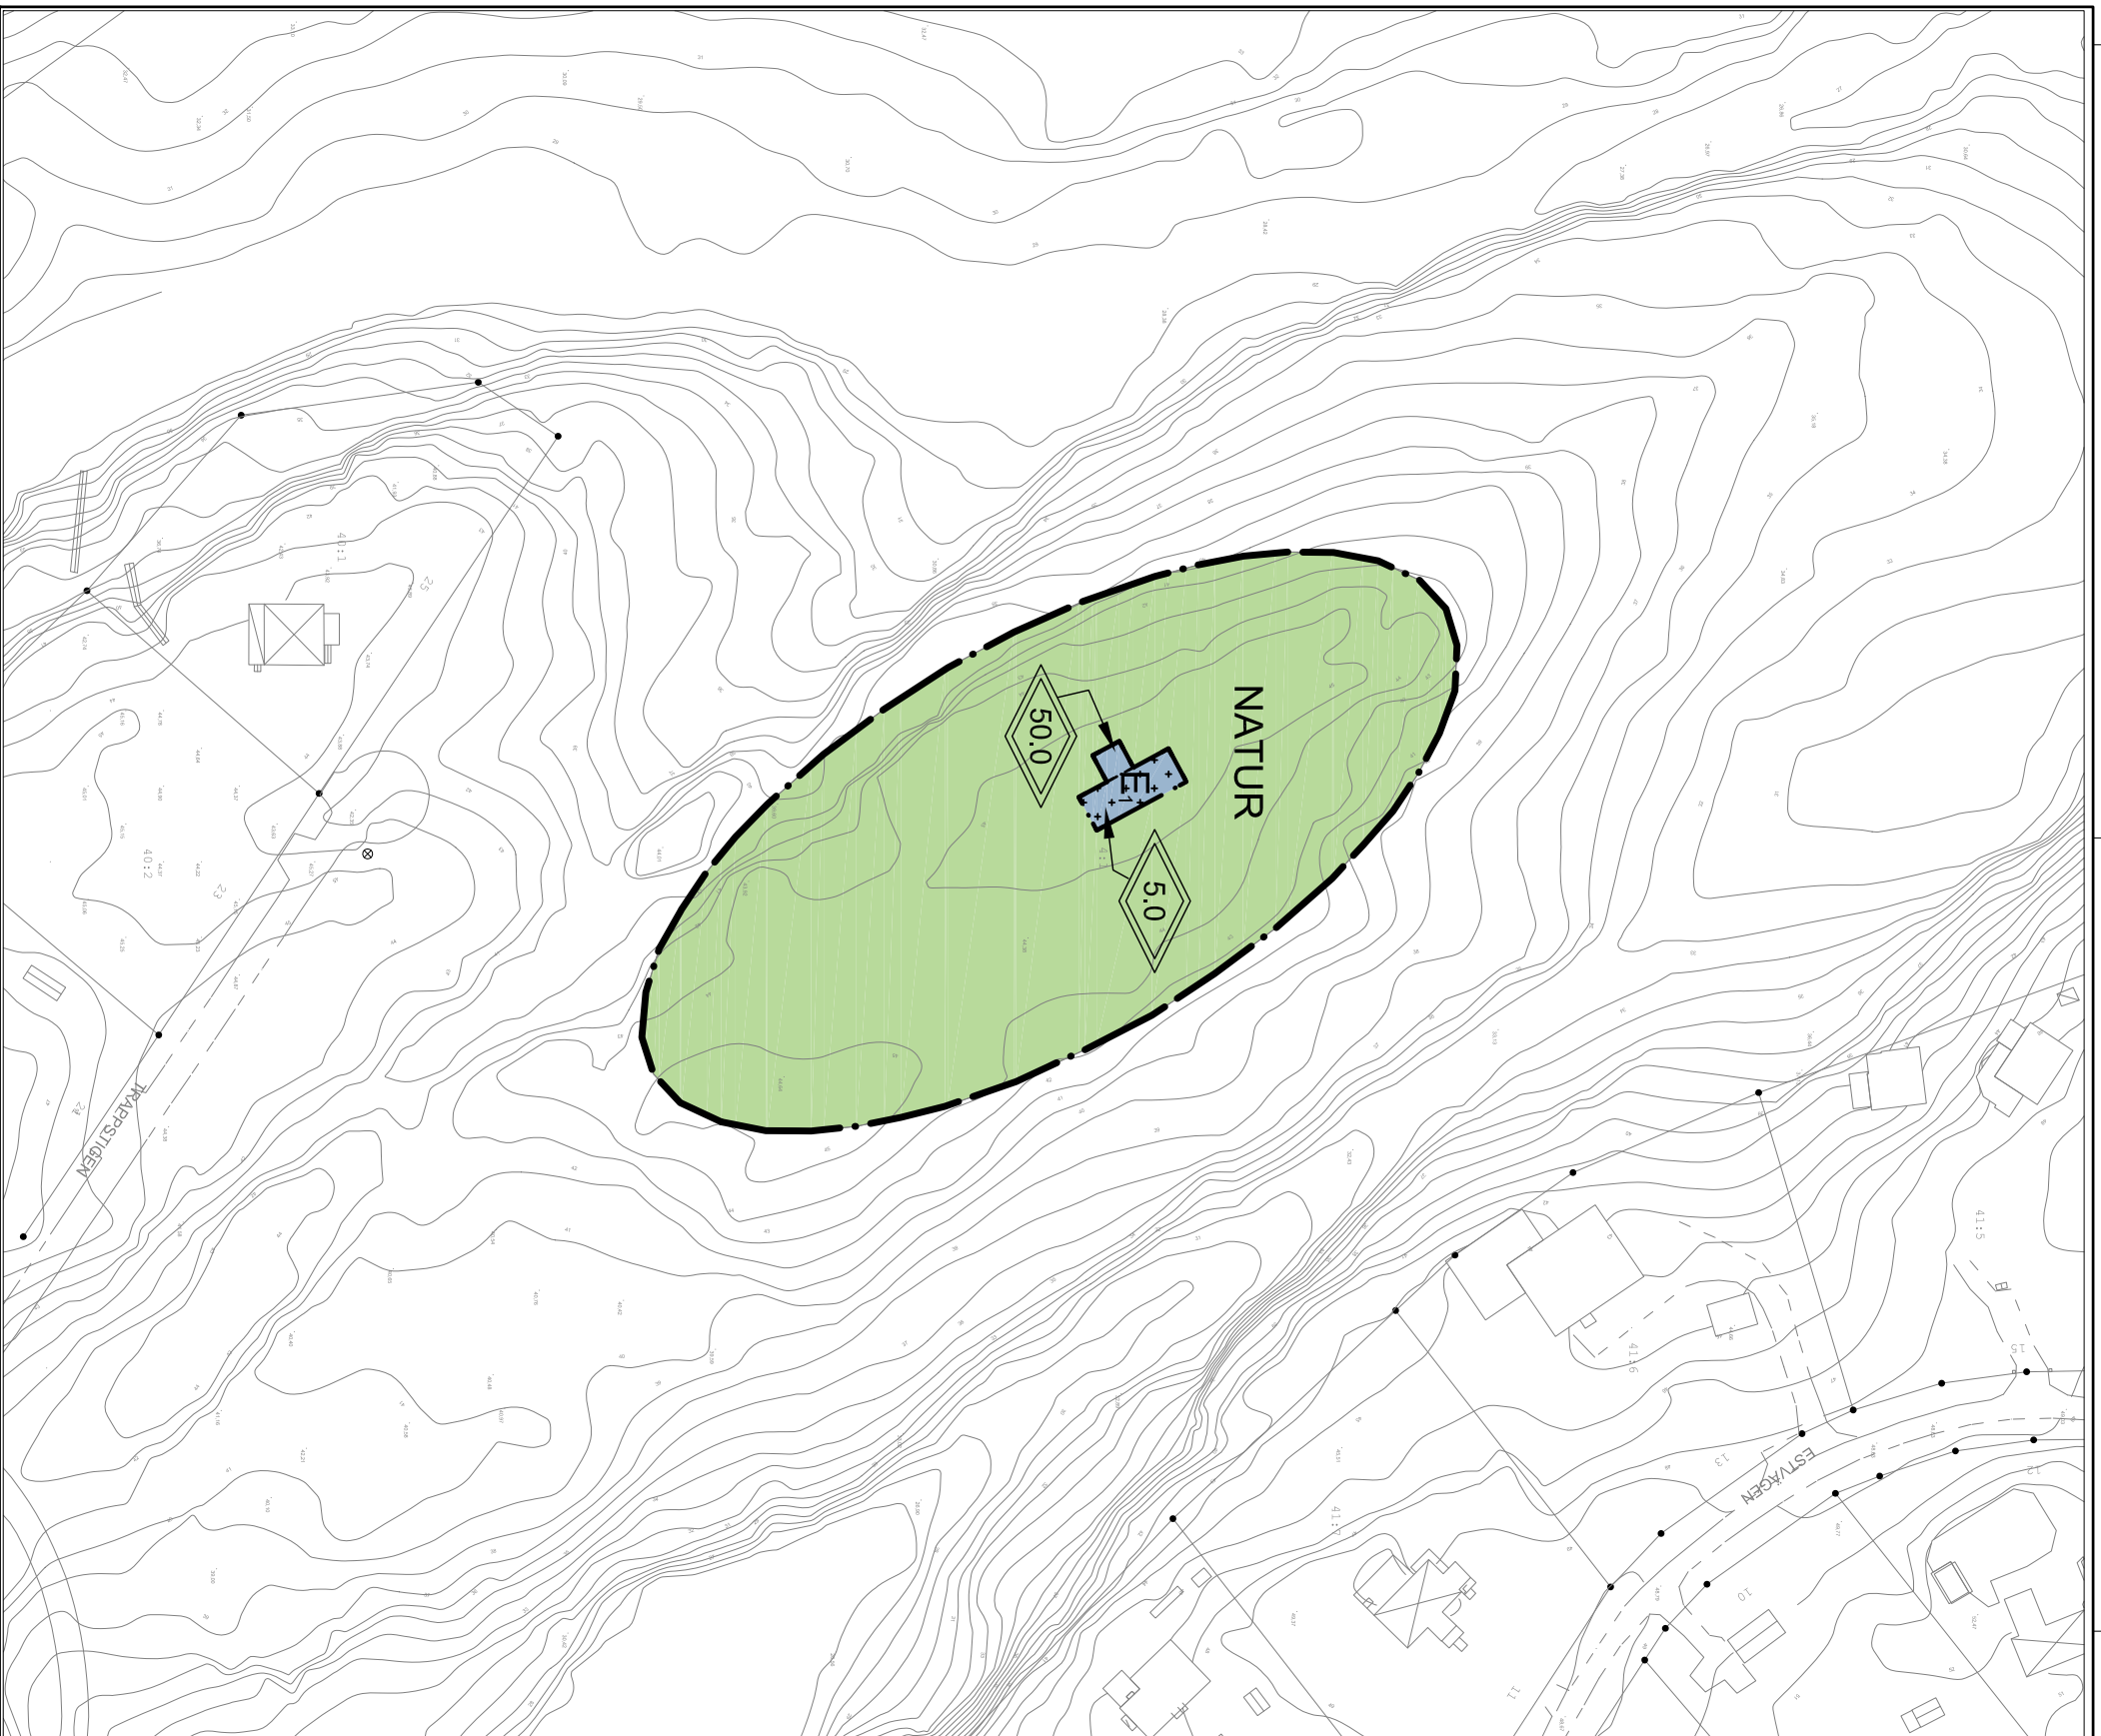

SAMRÅDSHANDLING

Skala 1:1000 (A3)

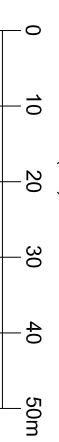

Koordinatsystemet SWEREF 99 18 00 Höjdsystemet RH2000

Detailplan för del av fastighet Älgö 4:1, norr om Trappsågen på Älgö i Saltjöbaden-Fisksätra Nacka Kommun Planenheten i juli 2015 Upprättad enligt PBL 2010:900

Angela Jonasson
TF-Planeriet

Tove Mark
Planarkitekt

Tillsykt av MSN
Antagen av KF
Laga kraft

Tilldelat här:
Planbeskrivning
Fastighetsbeteckning

KFKS: 2014/726-214
Projektnr: 5928

