


# ILLUSTRATIONSPLAN



## TECKENFÖRKLARING

- IV Möjligt våningsantal
- Planområdesgräns
- ▲ Entré
- ▲ Entré garage
- Trappa
- Markbeläggning av smågatsten och band av granithällar
- Sitt- och hängmöbel
- Informell scen
- Låglinje konstnärligutsmyckning
- Mötesplats/vistelseyta med plantering
- Vistelseyta/lektyta med boulebana och lekskulpturer
- Mötesplats/vistelseyta med lektyta
- Samlingsplats / vistelseyta "Eken" med plantering och träbänk
- Renings- och infiltrationsyta för dagvatten
- Transformatorstation

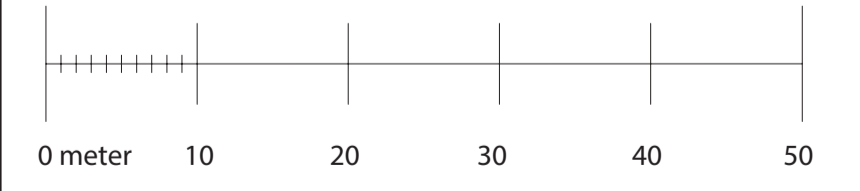

SKALA 1:500 (A1)