



JUSTERADE KARTOR TILL DETALJPLANEPROGRAM FÖR CENTRALA NACKA

KFKS 2002/269-212
2016-09-05





Det här är en bilaga till detaljplaneprogrammet för centrala Nacka med uppdaterade kartor. Detaljplaneprogrammet antogs av kommunstyrelsen i april 2015. Under 2015 - 2016 genomfördes en förstudie för bussterminal och överdäckning. Kommunstyrelsen beslöt i maj 2016 att inriktningen för det fortsatta arbetet är att trafikplats Kvarnholmen och trafikplats Skvaltan byggs ut till fullständiga trafikplatser samt att trafikplats Nacka C stängs. Vidare ska planeringen utgå från en överdäckning av Värmdövägen mellan Jarlabergsvägen och Vikdalsvägen samt en bussterminal i anslutning till den nya tunnelbanestationen Nacka centrum. Därför har detaljplaneprogrammets kartor uppdaterats. Kartorna är schematiska och gatu- och kvartersstrukturen kommer att fortsätta utvecklas och preciseras när arbetet fortskrider.

2016-09-05



skala 1:6000, A3


Nya bostäder, verksamheter och välfärdsfastigheter



Teckenförklaring	
Markanvändning, bottenvåningar	
	Blandat
	Bostäder
	Verksamheter
	Välfärdsfastighet
	Öppen bottenvåning

2016-09-05
100 0 100 200 m
skala 1:6000, A3

Cykelstråk

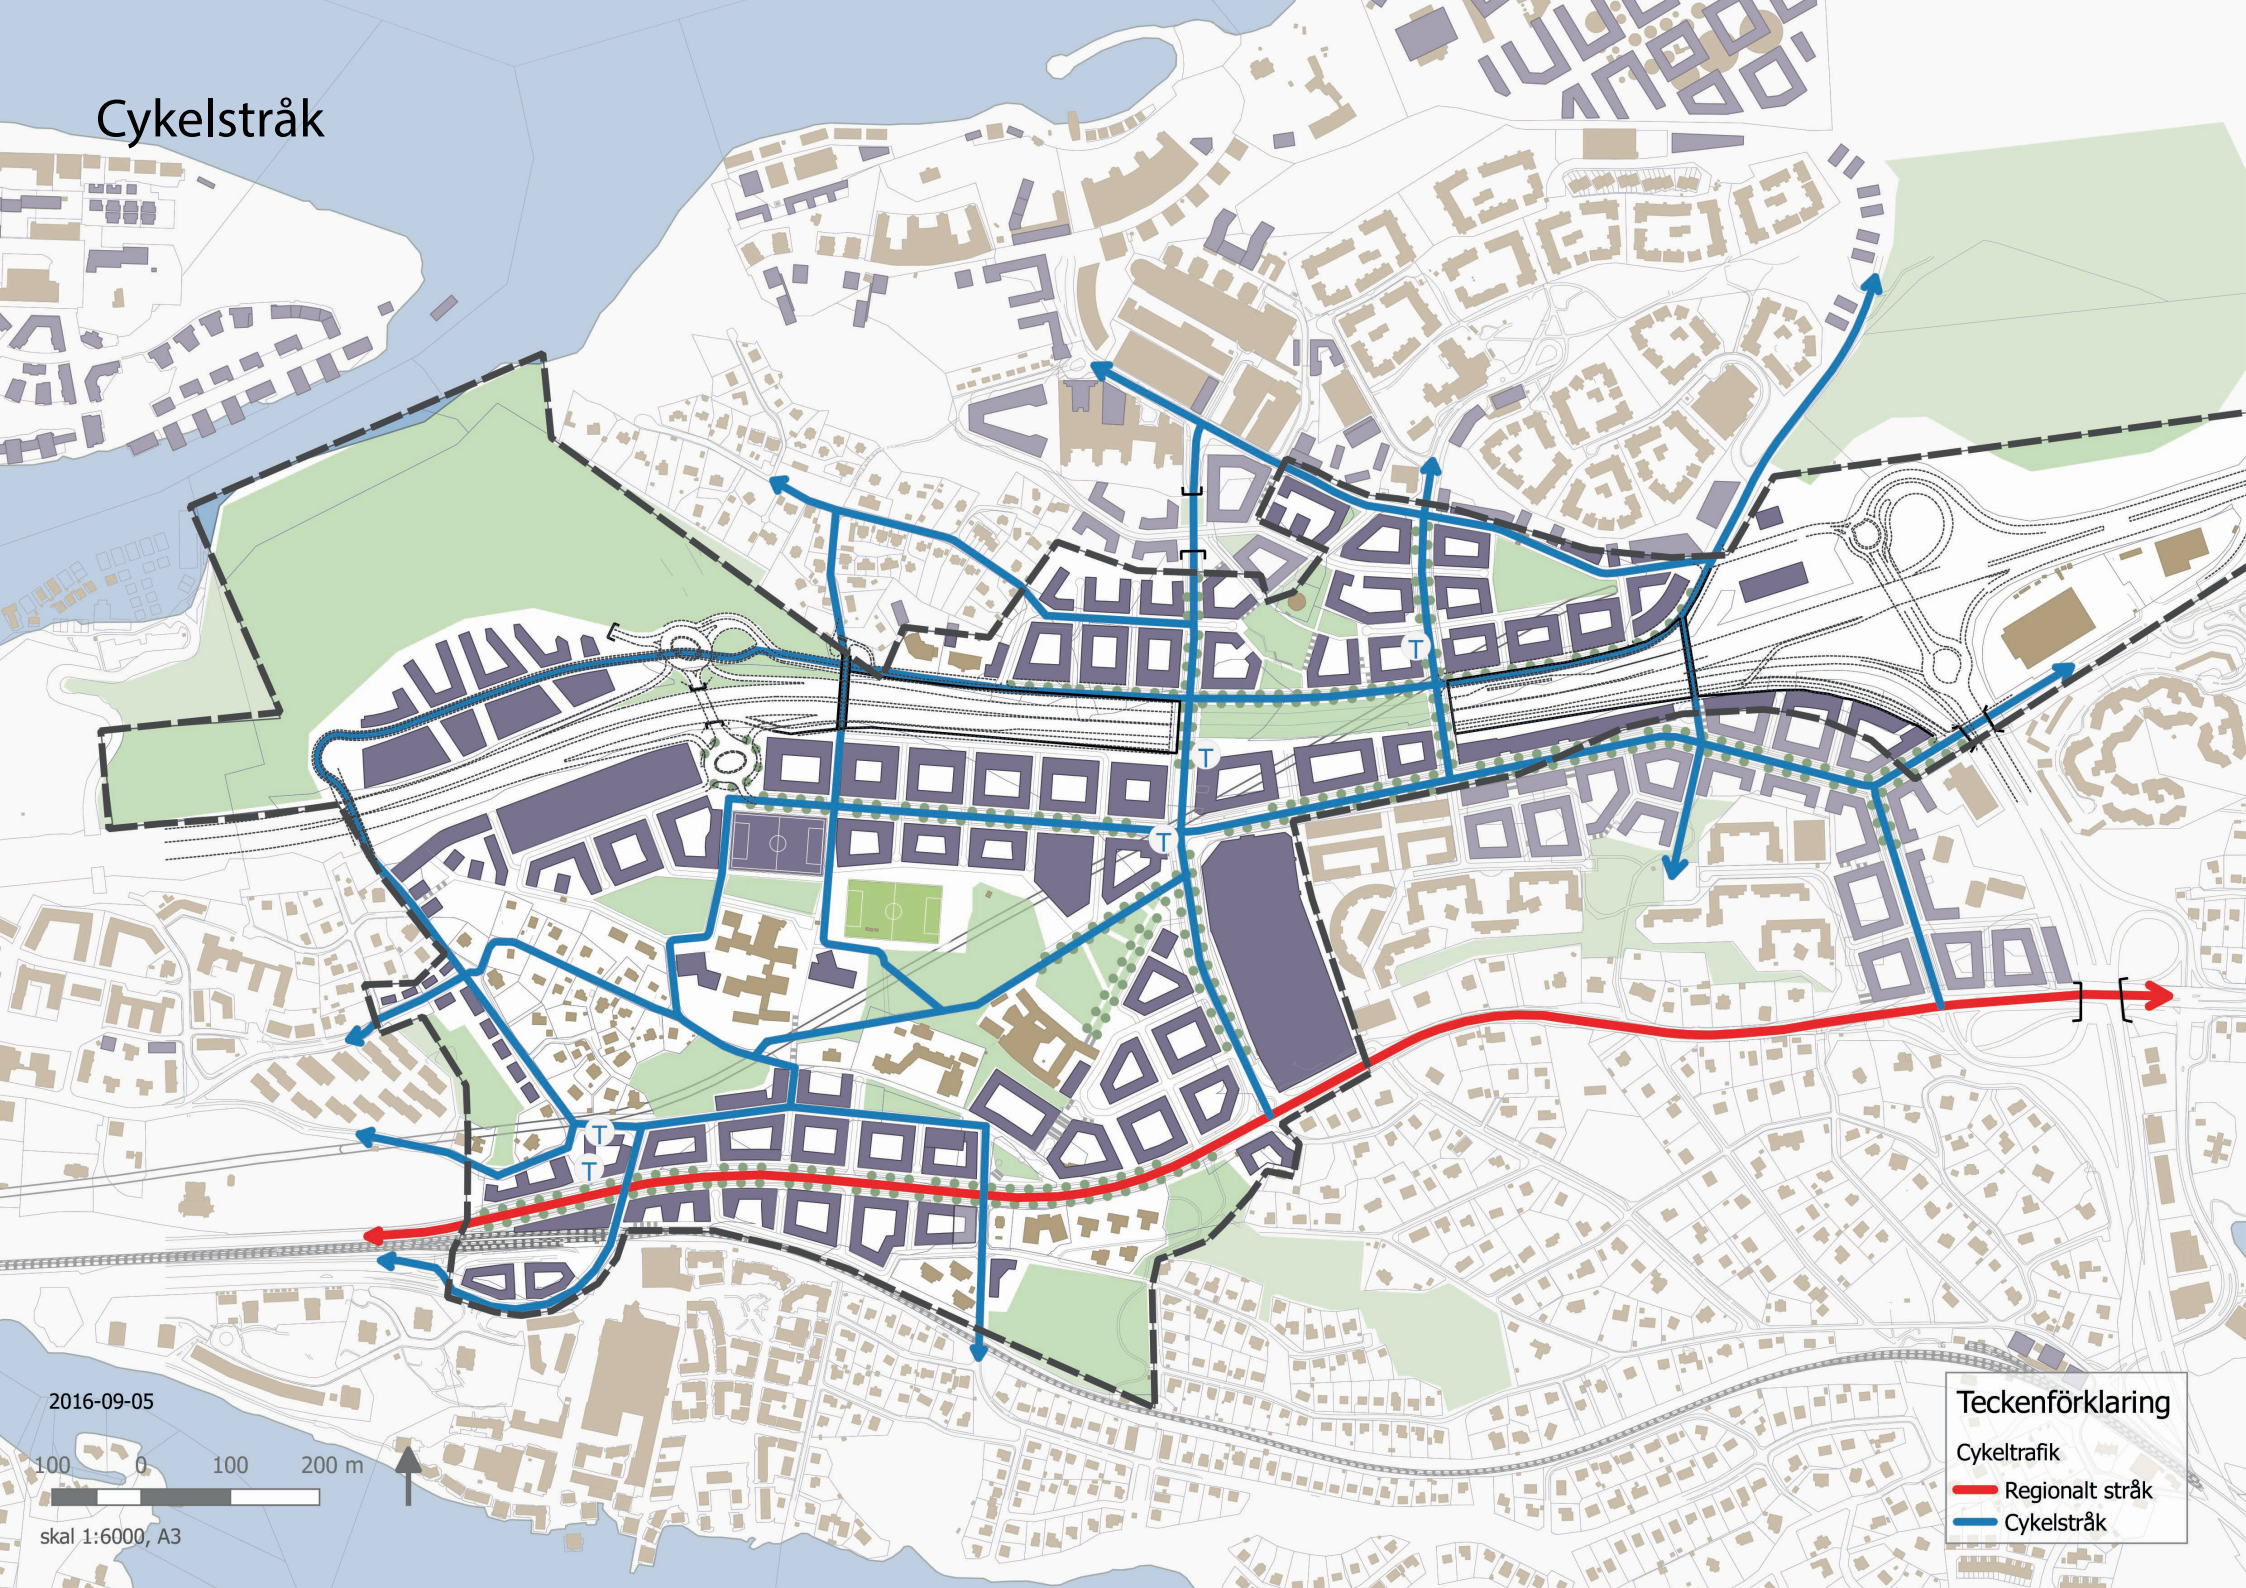

2016-09-05




skal 1:6000, A3

Teckenförklaring

- Cykeltrafik
- Regionalt stråk
- Cykelstråk

Huvudvägnät

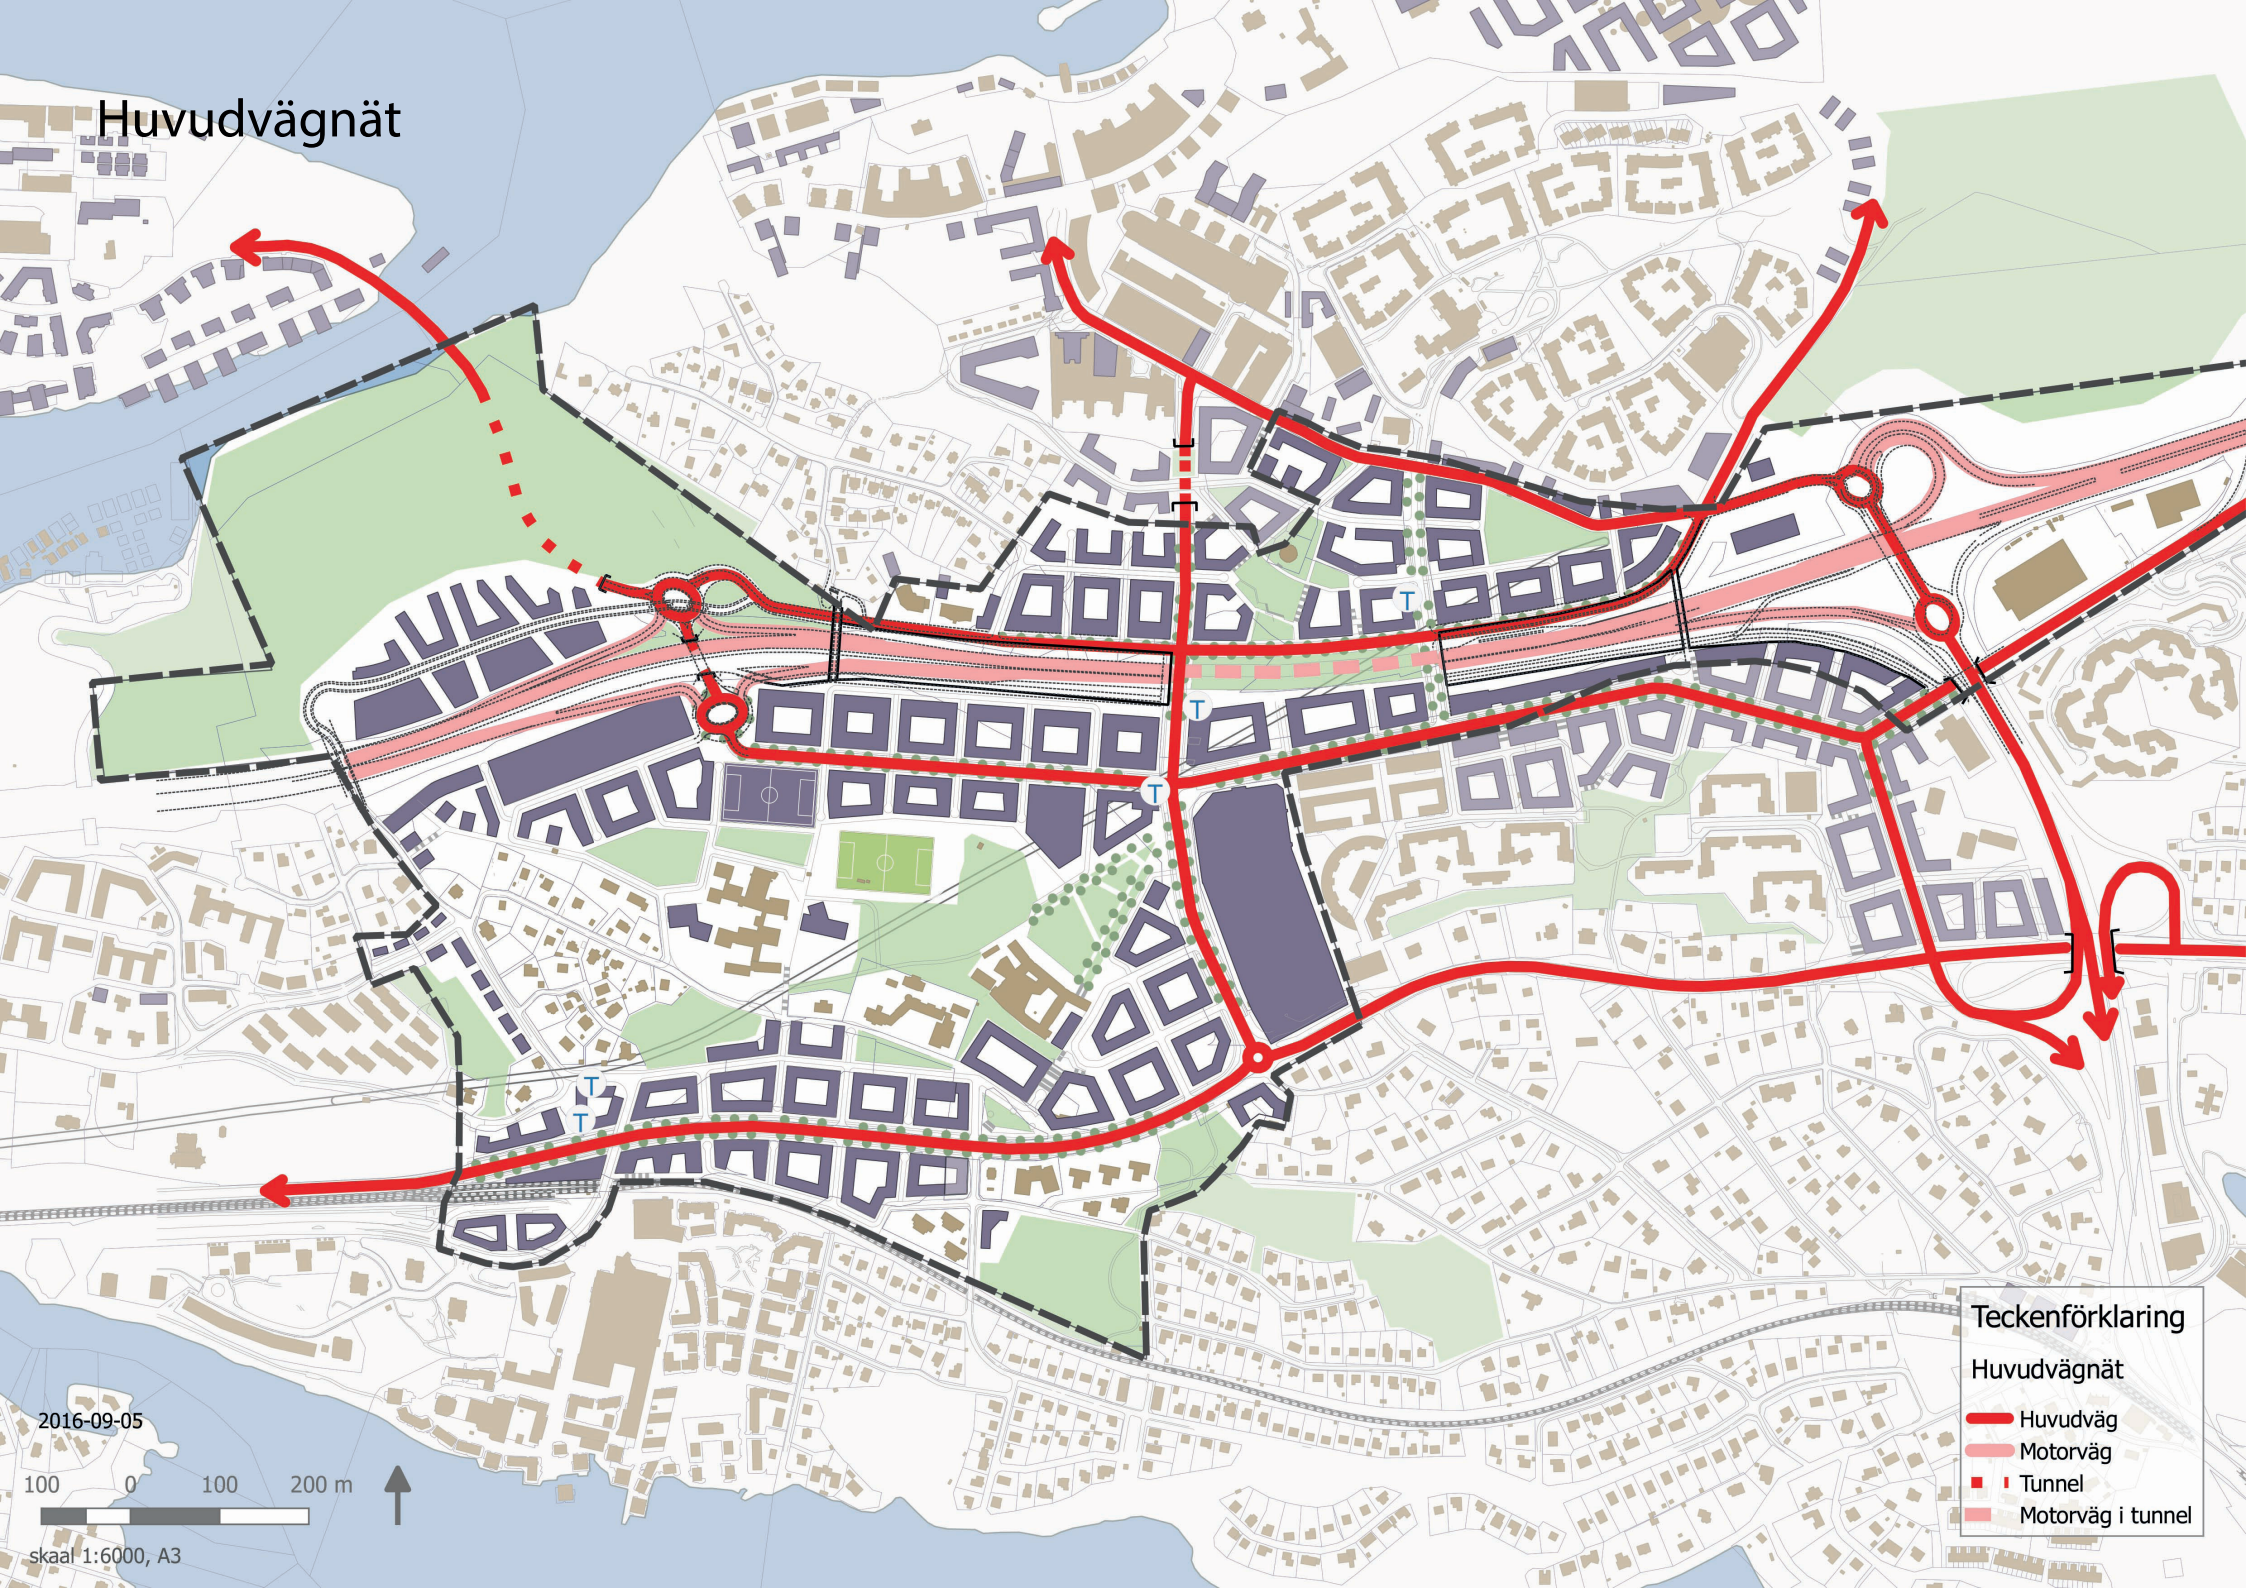

Teckenförklaring

- Huvudvägnät
- Huvudväg
- Motorväg
- Tunnel
- Motorväg i tunnel

2016-09-05
100 0 100 200 m
skaal 1:6000, A3



○ Förskolor

Brandstation

Idrottsanläggning (ishallar, mindre sporthallar, simhall, specialidrotter m.m.)

Möjliga lägen för gymnasie & universitet

Idrottshallar med fullstor fotbollsplan på tak

Möjliga lägen för kulturverksamheter

Fristående förskola

Grundskola

Bollplan

Sporthall

Fristående förskola

Teckenförklaring

- Markanvändning
- Blandat
 - Bostäder
 - Verksamheter
 - Vårdfastighet