


Reservat för arbetsytor m m för byggande av Österleden

Bilaga 1

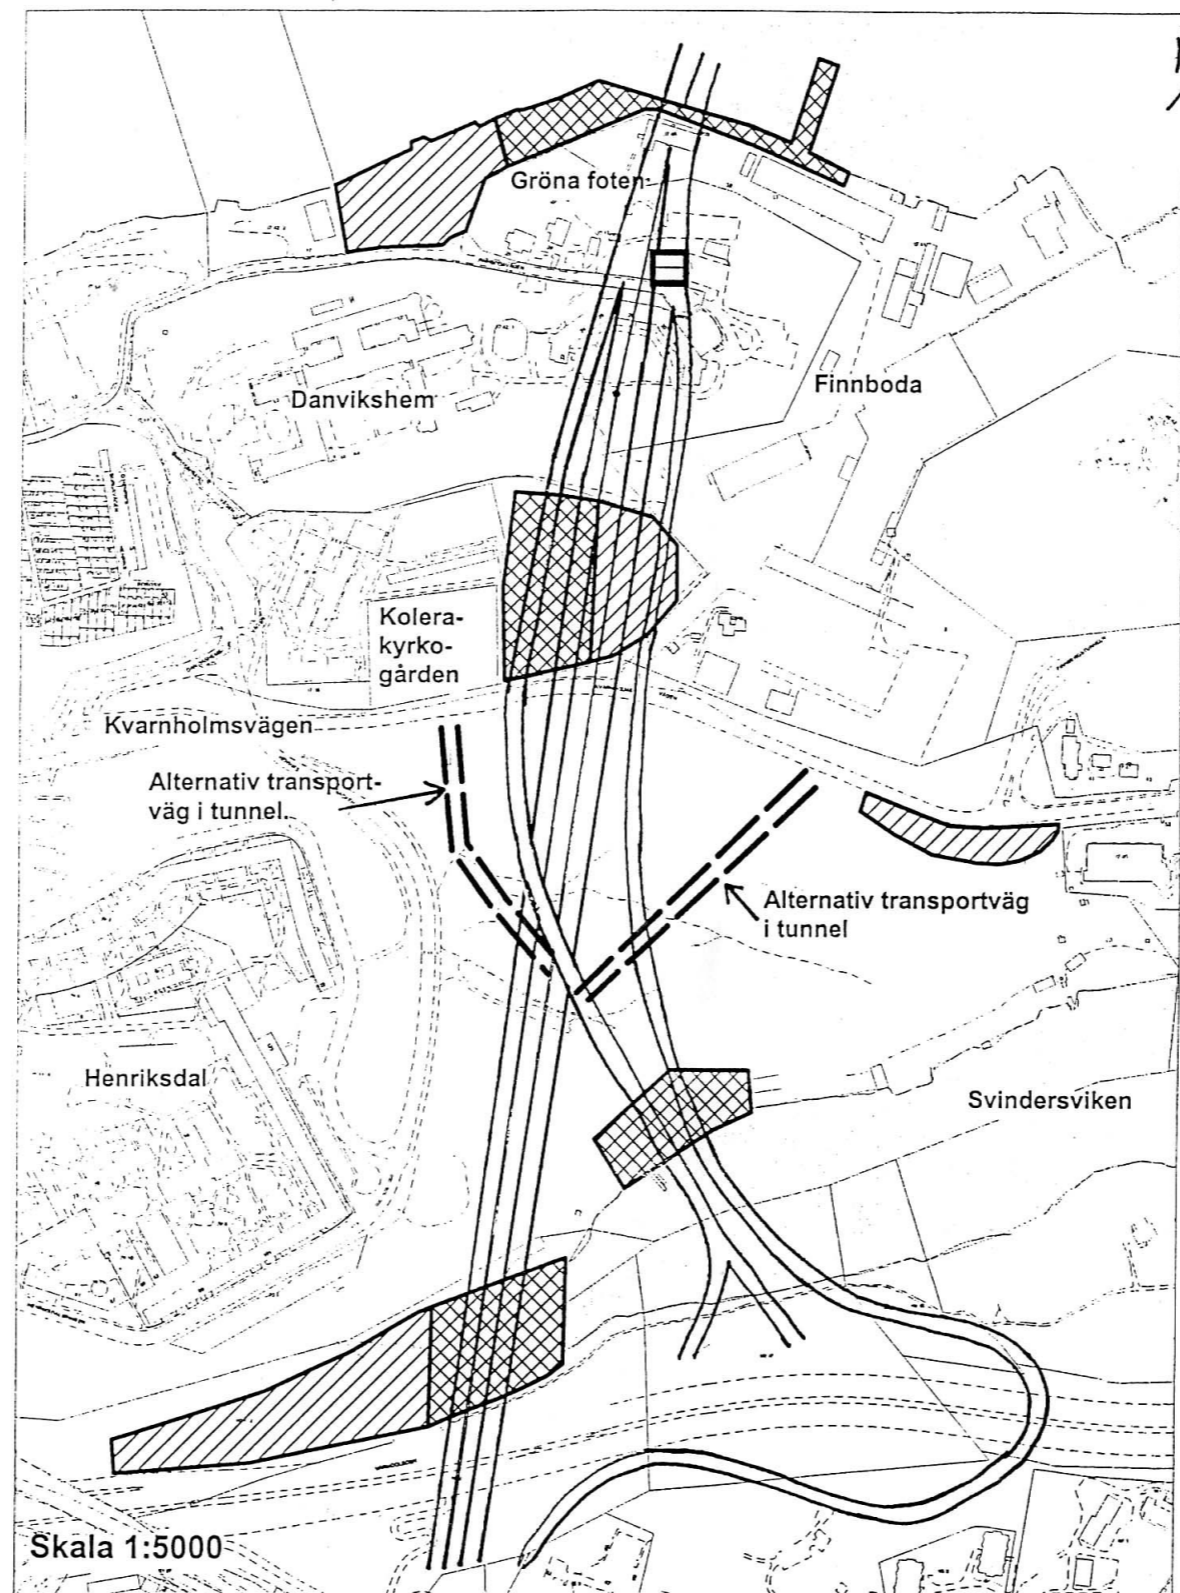

 Etableringsyta

 Arbetsområdesyta

 Luftschakt

 Transportväg

Detaljplan för Sicklaön 37:41 mfl

ÖSTERLEDEN
Etableringsytor och arbetsområden