
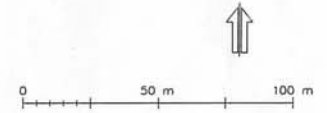


SICKLA ÖN
37:41

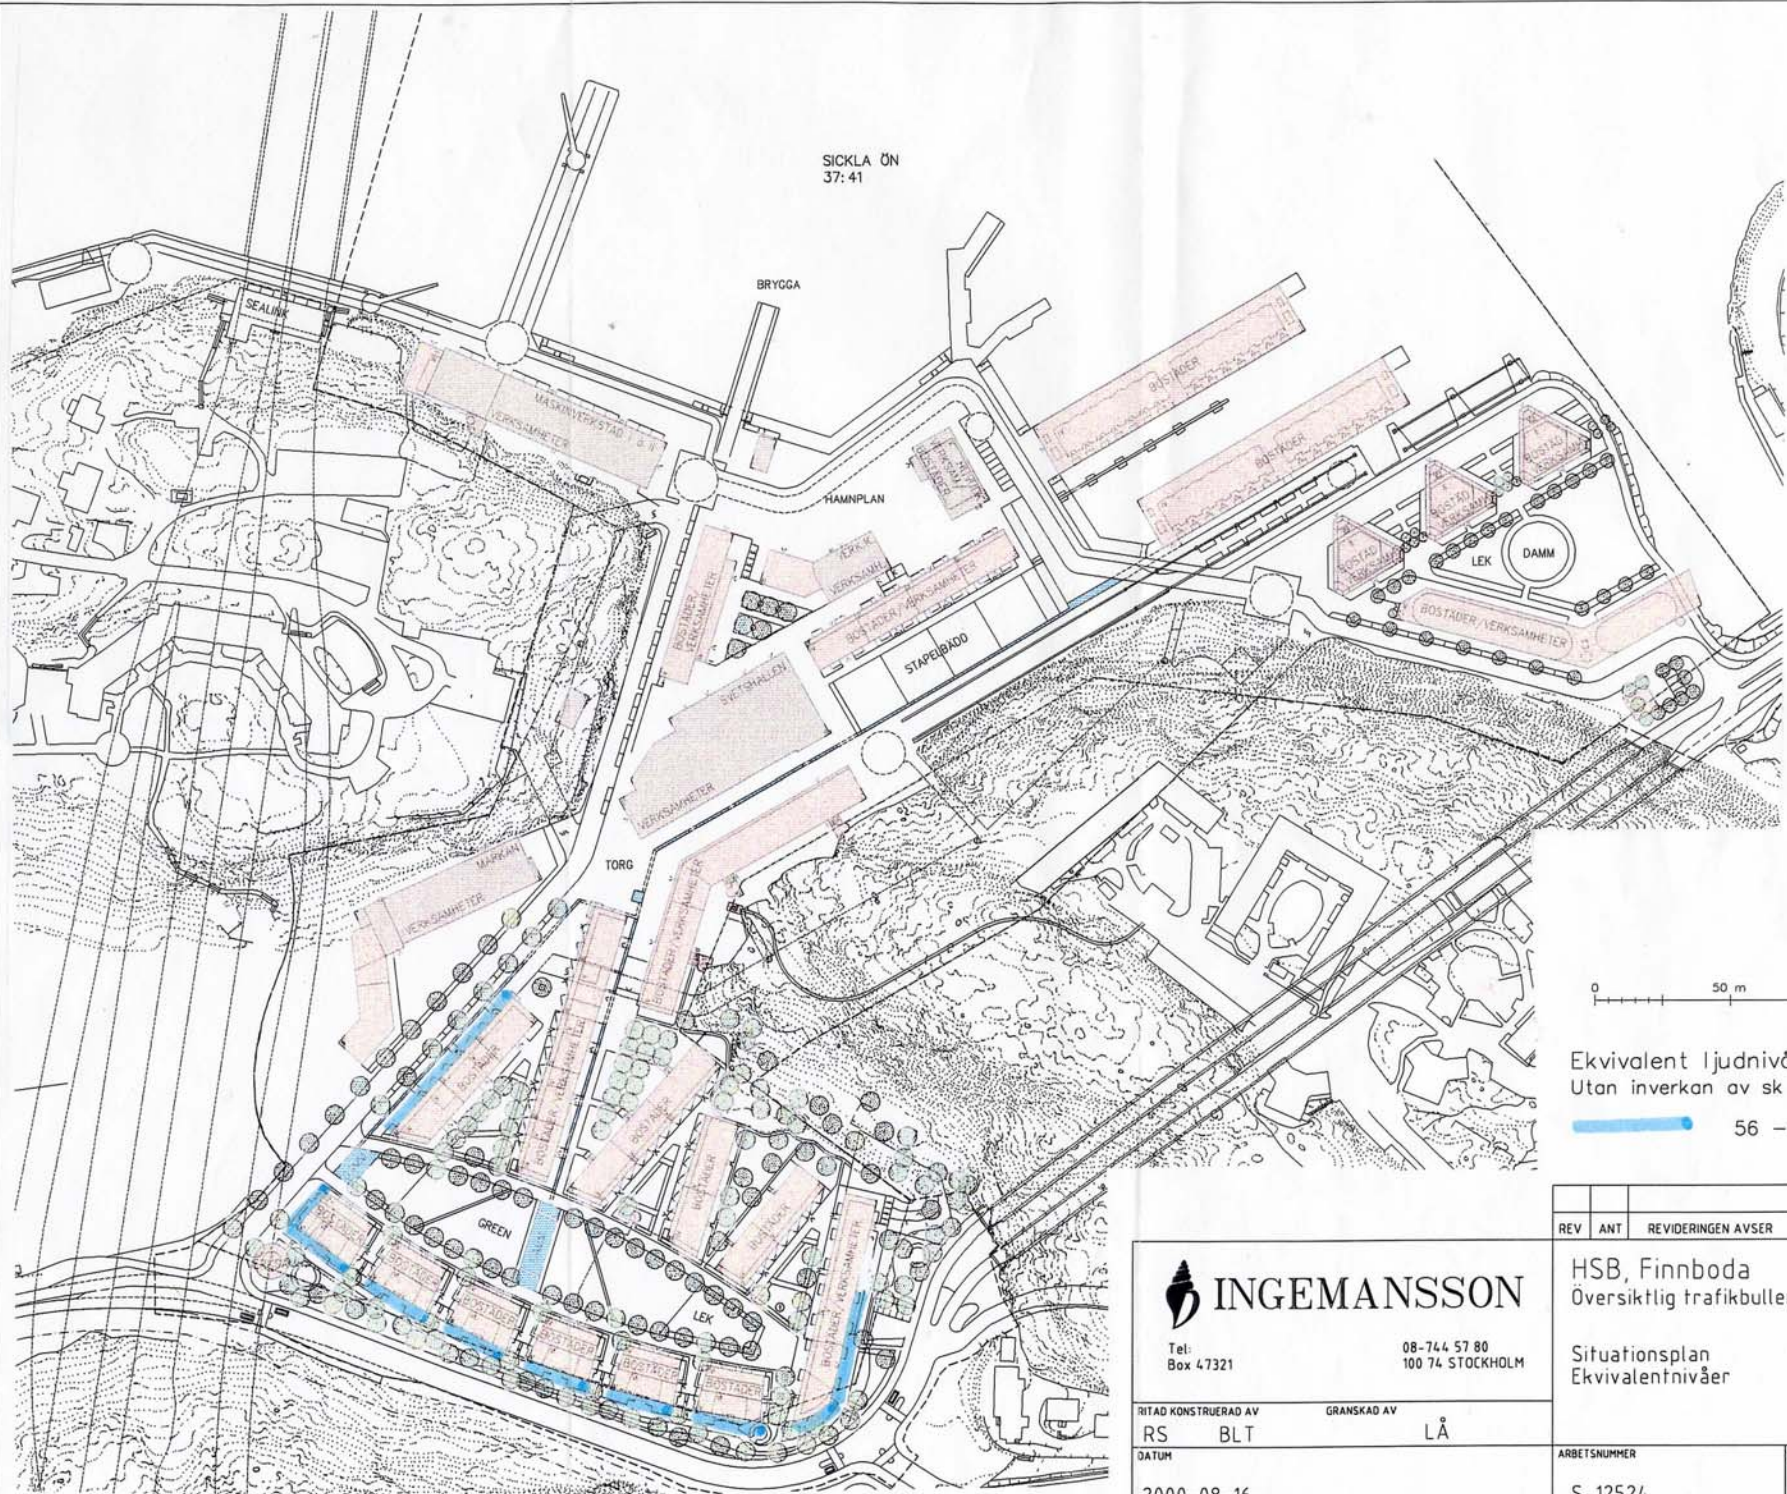



Ekvivalent ljudnivå för dygn vid fasad
Utän inverkan av sk fasadreflex
 56 – 60 dB(A)

REV	ANT	REVIDERINGEN AVSER	SIGN	DATUM

INGEMANSSON
 Tel: Box 47321 08-744 57 80 100 74 STOCKHOLM
 RITAD KONSTRUERAD AV GRANSKAD AV
 RS BLT LÅ
 DATUM 2000-08-16

HSB, Finnboða
 Översiktlig trafikbullerutredning
 Situationsplan
 Ekvivalentnivåer
 ARBETSNUMMER S-12524
 RITNINGNUMMER B01
 SKALA 1:2000
 REG

SICKLA ÖN
37:41

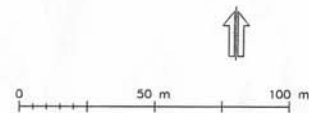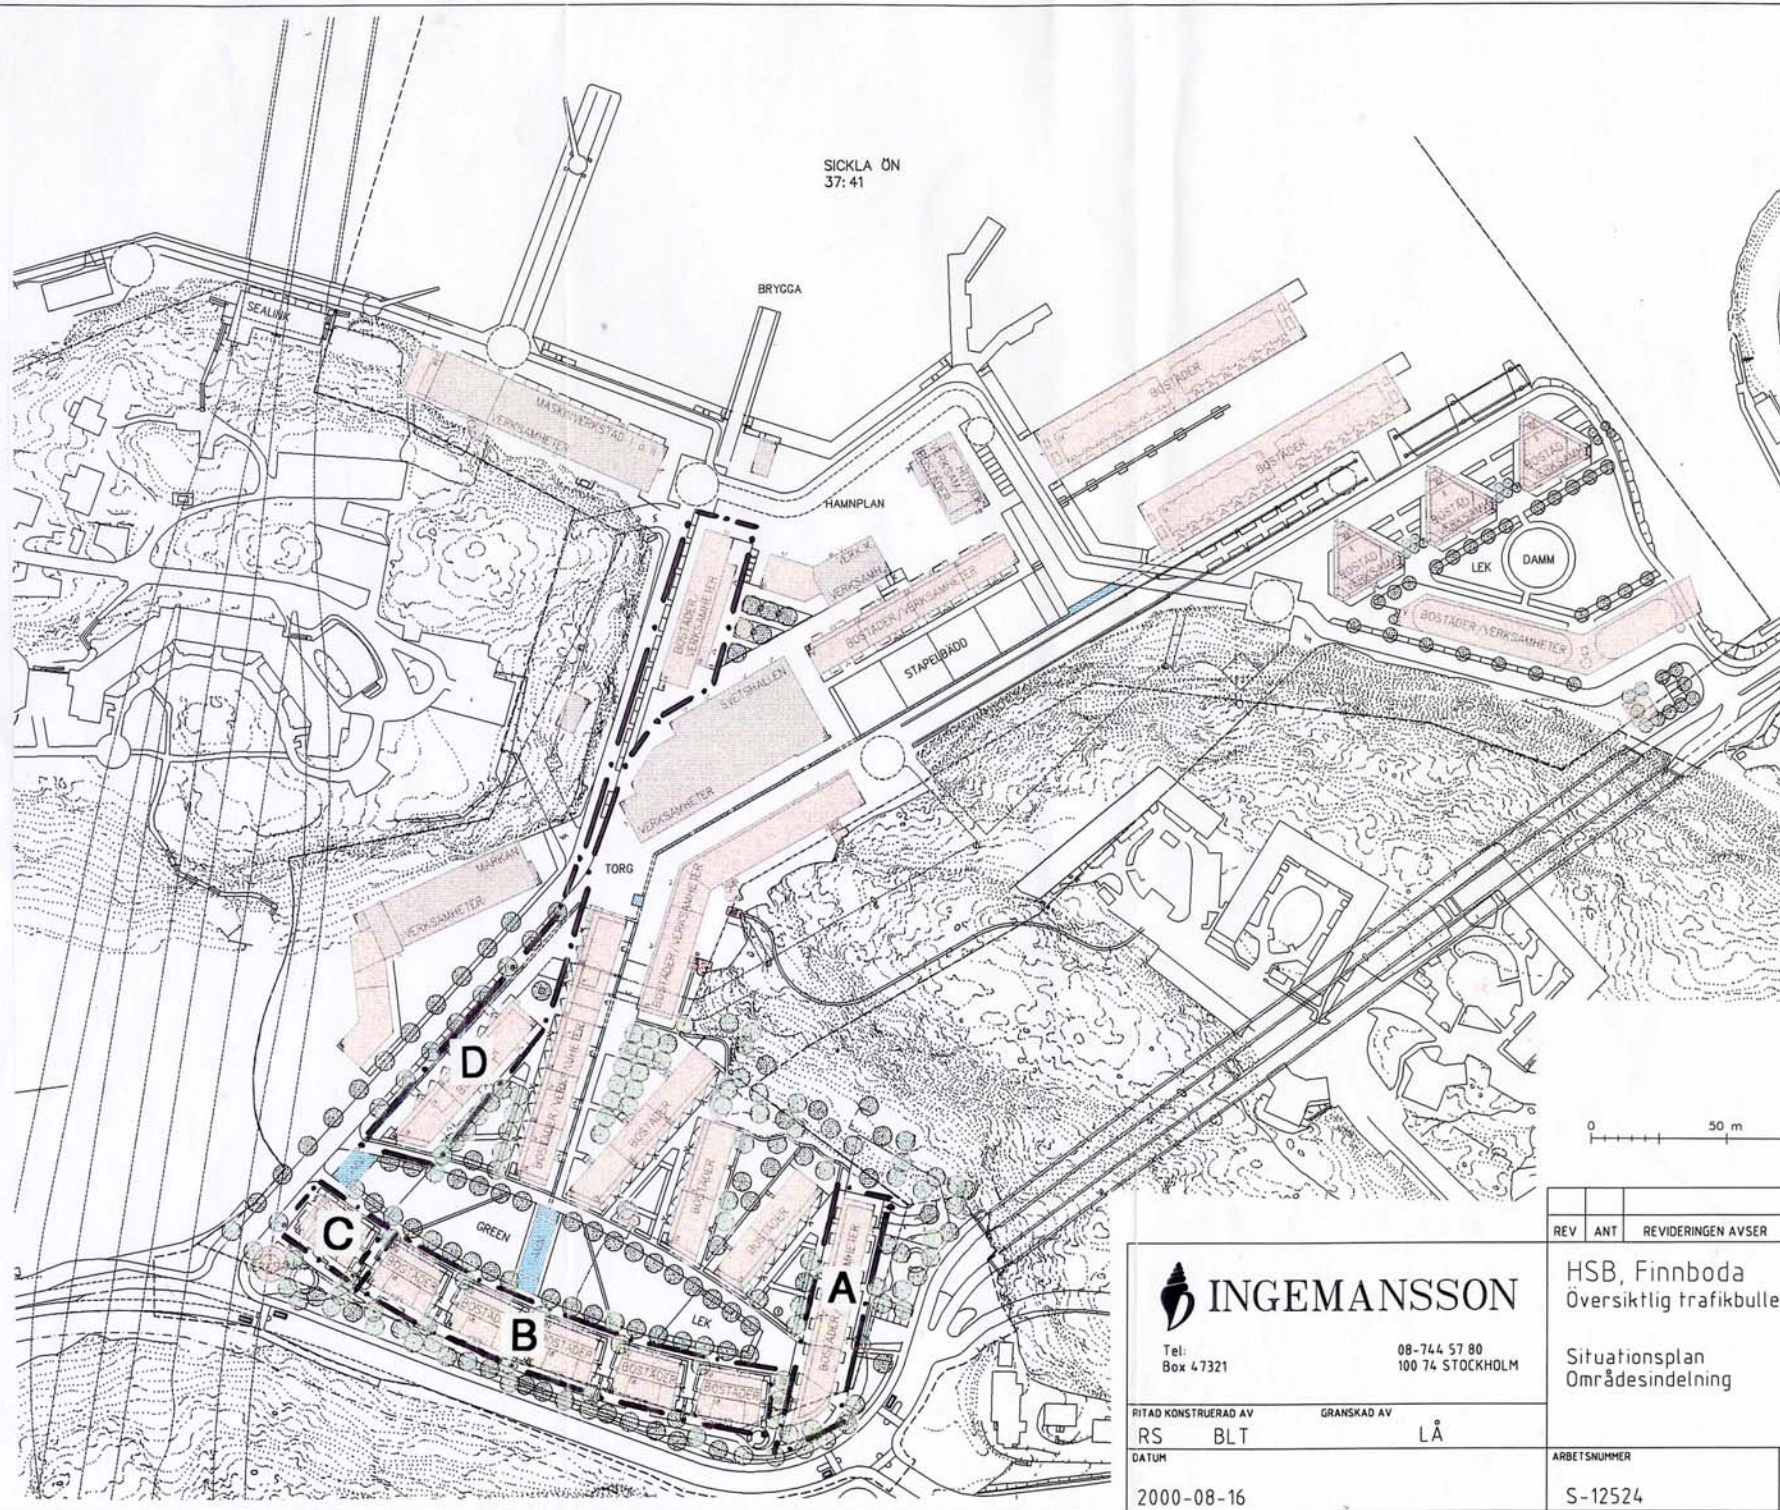

REV	ANT	REVIDERINGEN AVSER	SIGN	DATUM

INGEMANSSON
 Tel: Box 47321
 08-744 57 80
 100 74 STOCKHOLM

HSB, Finnboða
 Översiktlig trafikbullerutredning
 Situationsplan
 Områdesindelning

RITAD KONSTRUERAD AV
 RS BLT
 DATUM
 2000-08-16

GRANSKAD AV
 LÅ

ARBETSNUMMER S-12524	RITINGSNUMMER B02	SKALA 1:2000 REG
-------------------------	----------------------	---------------------