


FÖRKLARINGAR

Kulturhistoriskt värdefull byggnad som bevaras



Äldre bebyggelselägen
Befintlig byggnad

0 100m

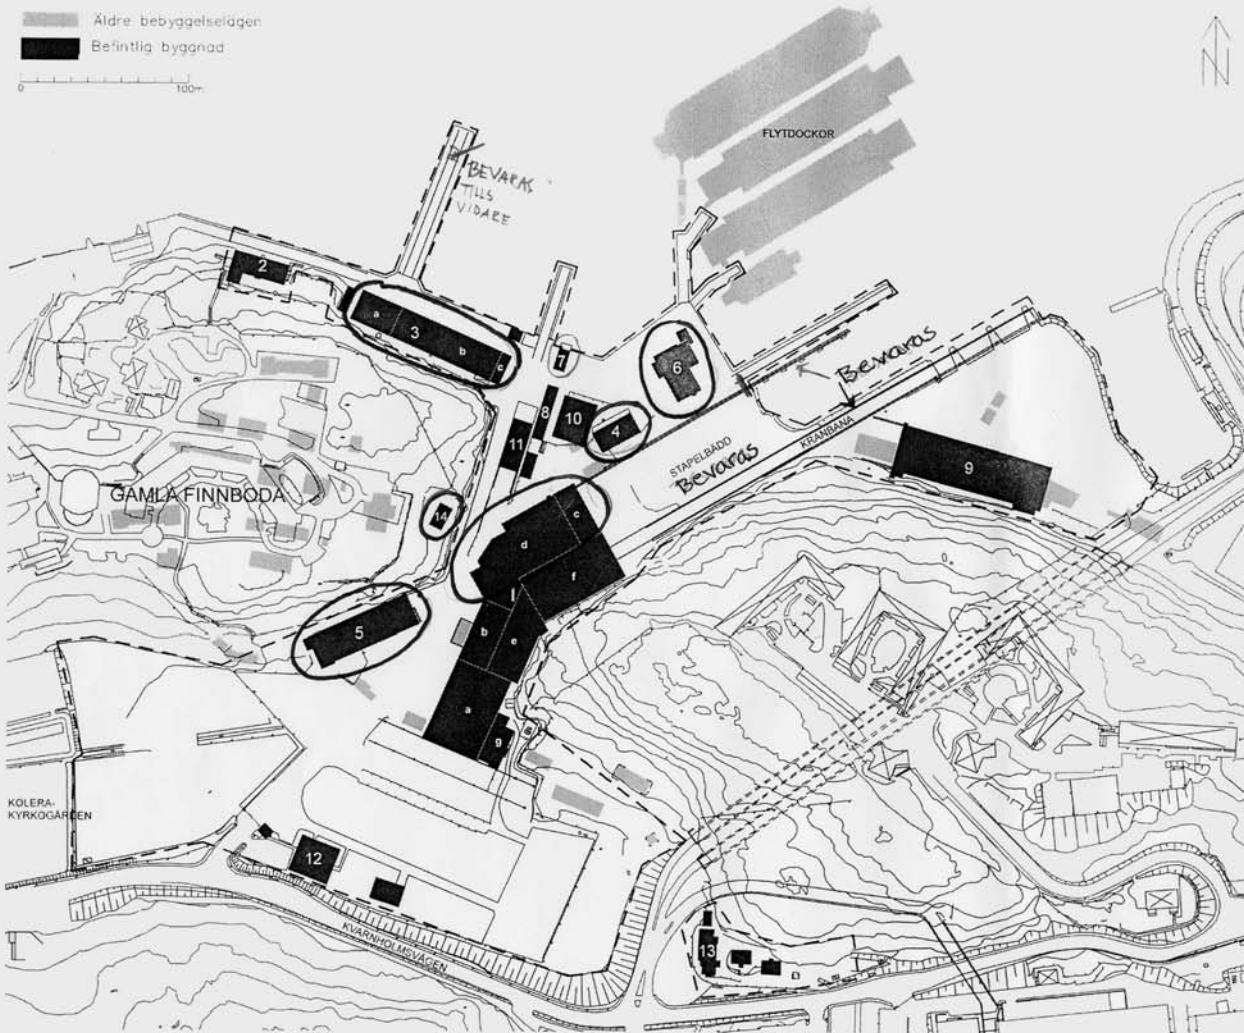

- | | | |
|---------------------------------|---|---|
| 1a. Plåtslageriverkstad 1, 1919 | 3b. Maskinverkstad 2, 1955 | 8. Förråd, fd kranbana, 1945 |
| 1b. Plåtslageriverkstad 2, 1939 | 3c. Maskinverkstad, senare påbyggnad | 9. Svetshall 1, 1970 |
| 1c. Svetshall 3, 1943 | 4. Verkstadskontor, fd förrådsbyggnad, 1941 | 10. Centralförråd |
| 1d. Verkstadsbyggnad, 1947 | 5. Marketenteri, 1942 | 11. Svetshall 4, 1956/1970 |
| 1e. Plåtslageriverkstad 3, 1959 | 6. Snickeri och timmermansverkstad, 1945 | 12. Läkarcentral |
| 1f. Svetshall 2, 1959 | 7. Kontor, fd kranbana, 1945 | 13. Arbetarbostäder tillhörande Superfosfatfabriken i Gäddviken |
| 1g. Optiskt torn, 1959 | | 14. Äldre disponentbostad, 1832-35 |
| 2. Sea-Link, fd kontor, 1923 | | |
| 3a. Maskinverkstad 1, 1929 | | |

Detaljplan för Sicklaön 37:41 mfl

KULTURMILJÖ

Skala 1:2000