

PLANBESTÄMMELSER

Följande gäller inom områden med nedanstående beteckningar. Endast angiven användning och utformning är tillåten.

GRÄNSBETECKNINGAR

- · — · — Planområdesgräns
- - - - - Egenskapsgräns

ANVÄNDNING AV MARK OCH VATTEN

Kvartersmark

- B** Bostäder

EGENSKAPSBESTÄMMELSER FÖR KVARTERSMARK

Begränsning av markens utnyttjande

- Marken får inte förses med byggnad.

- Marken får endast förses med komplementbyggnad och andra anläggningar än byggnader.

Byggnaders användning

- S₁** Bostadslägenhet får ej inrymmas i komplementbyggnad.

Höjd på byggnadsverk

- h₁** Högsta nockhöjd är 6.0 meter.
h₂ Högsta nockhöjd på komplementbyggnad är 4.5 meter.

Markens anordnande och vegetation

- n₁** Ädellövträd och tallar med en stamdiameter om 0.3 meter eller större mätt 1.3 meter ovan mark får inte fällas, samt ska skyddas från skador i form av jordkompaktering och skador på stam, rötter och grenverk. Efter lovprövning kan träd som utgör risk för liv, egendom eller spridning av epidemisk trädskudom få fällas.

Utformning

- f₁** För ny byggnad gäller följande.
Fasadmateriell ska utgöras av träpanel.
Takmaterial ska vara lertegel, bandfalsad plåt eller svart papp eller vegetationsklätt.
Fasadens färgsättning ska utföras med dova kulörer, t ex. faluröd, umbra eller ockra.

Utnyttjandegrad

- e₁** Största byggnadsarea är 120 m².
e₂ Högst en huvudbyggnad och högst en bostadslägenhet per huvudbyggnad.

Ändrad lovplikt

- a₁** Marklov krävs inte för fällning av ädellövträd och tallar med en stamdiameter om 0.3 meter eller större, mätt 1.3 meter över mark.


EGENSKAPSBESTÄMMELSER FÖR ALL KVARTERSMARK

Fastighetsstorlek

Minsta fastighetsstorlek är 700 m²

Markens anordnande och vegetation

Kvartersmarken ska utformas med växtbäddar som klarar fördröjning av de första 10 mm regn från hårdgjorda ytor.

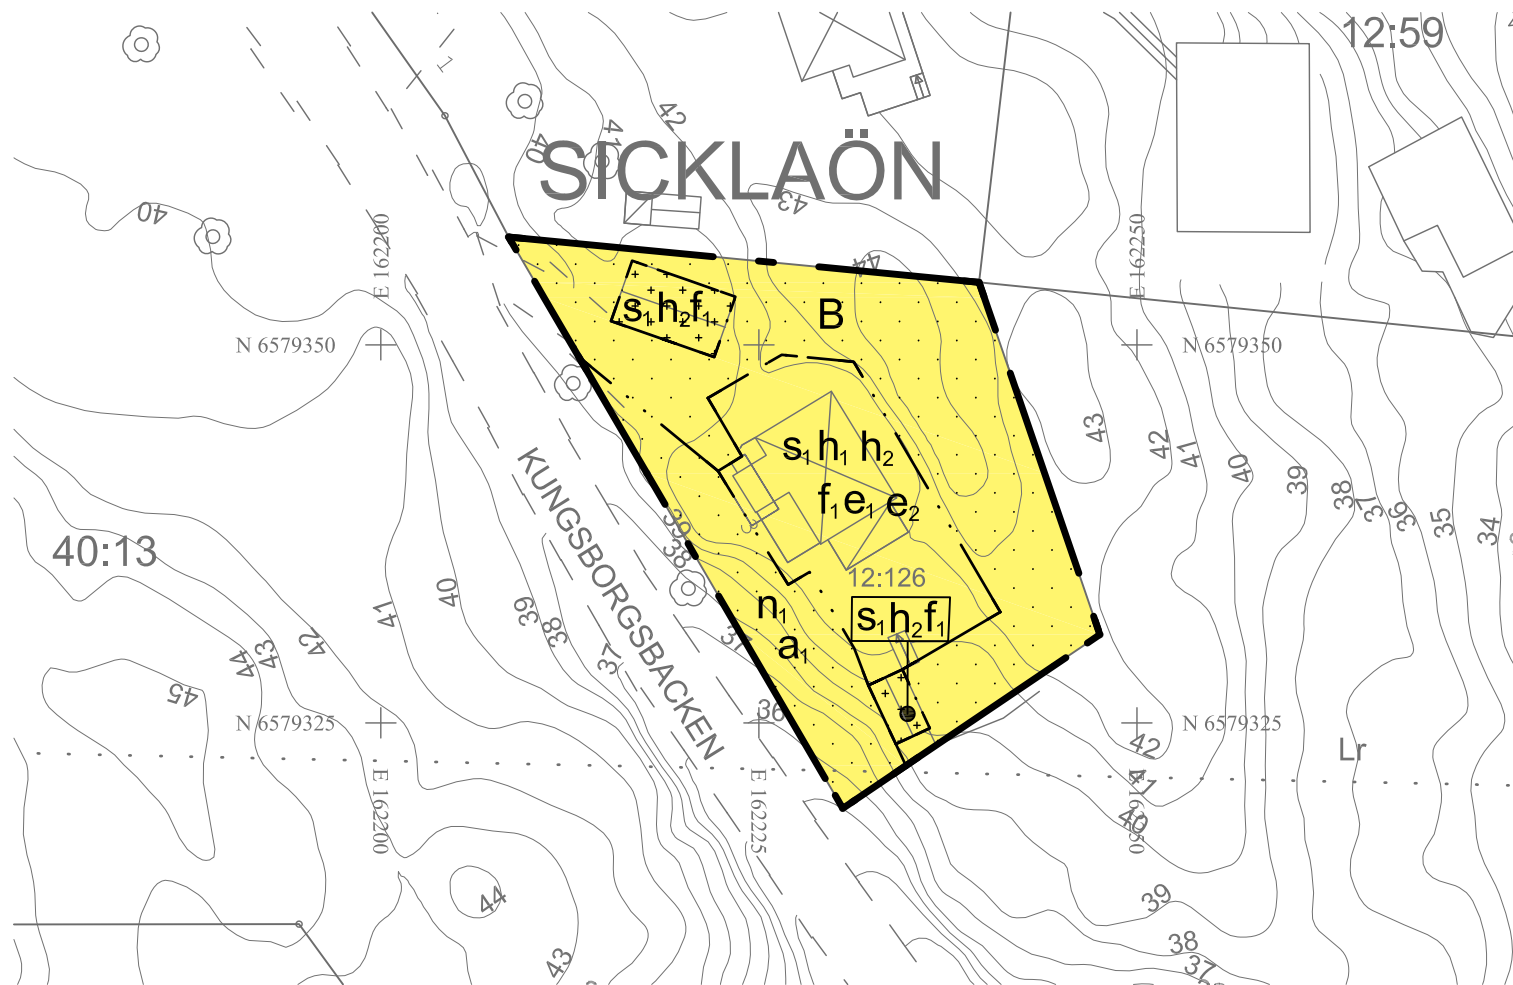

Skydd av kulturvärden

Åtgärder som kan förvanska miljön får inte vidtas. Ny bebyggelse ska anpassas till terrängen och utformas med särskild hänsyn till omgivningens egenart. Omfattande sprängningar, utfyllnader, stödmurar och hårdgjorda ytor ska undvikas.

Utförande

Endast 40% av fastighetsarean får hårdgöras.

Utnyttjandegrad

Största sammanlagda byggnadsarea för komplementbyggnad är 45 m² per fastighet varav den största får vara maximalt 35 m².

Ändrad lovplikt

Marklov krävs även för sprängning, schaktning och andra markåtgärder.

Marklov krävs även för markåtgärder som försämrar markens genomsläpplighet.

GENOMFÖRANDE

Genomförandetiden är 5 år från den dag planen vinner laga kraft.

TECKENFÖRKLARING

Grundkarta

SICKLAÖN Traktnamn

- Fastighetsgräns
393:10 Fastighetsbeteckning
- - - - - Gemensamtanslaggräns
- · - · - Servitutsområde
- · - · - Ledningslättsområde
- - - - - Vägkant
- - - - - GC-bana
- - - - - Stig
- Plank, staket
- Mur
- Stödmur
- Träd
- Höjtkurvor, höjdtext
- Dike
- Strändlinje
- Vattendrag
- Husliv
- inmätt bostadshus
- Husliv
- inmätt industri-
- eller verksamhetsbyggnad
- Husliv
- inmätt komplementbyggnad
- Takfel
- karterad byggnad
- från primärkartan
- Skärmtak
- Trappa

Grundkarta: Sicklaön 12:126
Koordinatsystem: SWEREF 99 1800
Höjdsystem: RH2000

Upprättad: 2023-12-05

Grundkartan upprättad genom utdrag och komplettering av kommunens primärkarta.

Fastighetsindelningen i kartan har inte rättsverkan, jämför mot beslut i lantmäterihandlingar.

SAMRÅDSHANDLING

UPPLYSNINGAR:

Planen är upprättad enligt plan- och bygglagen PBL (2010:900) enligt dess lydelse efter den 1 januari 2015.

Koordinatsystem: SWEREF 99 18 00
Höjdsystem: RH2000

Detaljplan för fastigheten Sicklaön
12:126, Kungsborgsbacken 3 i
Norra Skuru
Nacka kommun
Standardförfarande
Planenheten i januari 2024

Till planen hör:
Planbeskrivning
Fastighetsförteckning

Angela Jonasson
Gruppchef Nacka

Kristina Källqvist
Planarkitekt

MSN: 2022-00131

Antagen av MSN
Laga kraft

Skala 1:500(A3)

