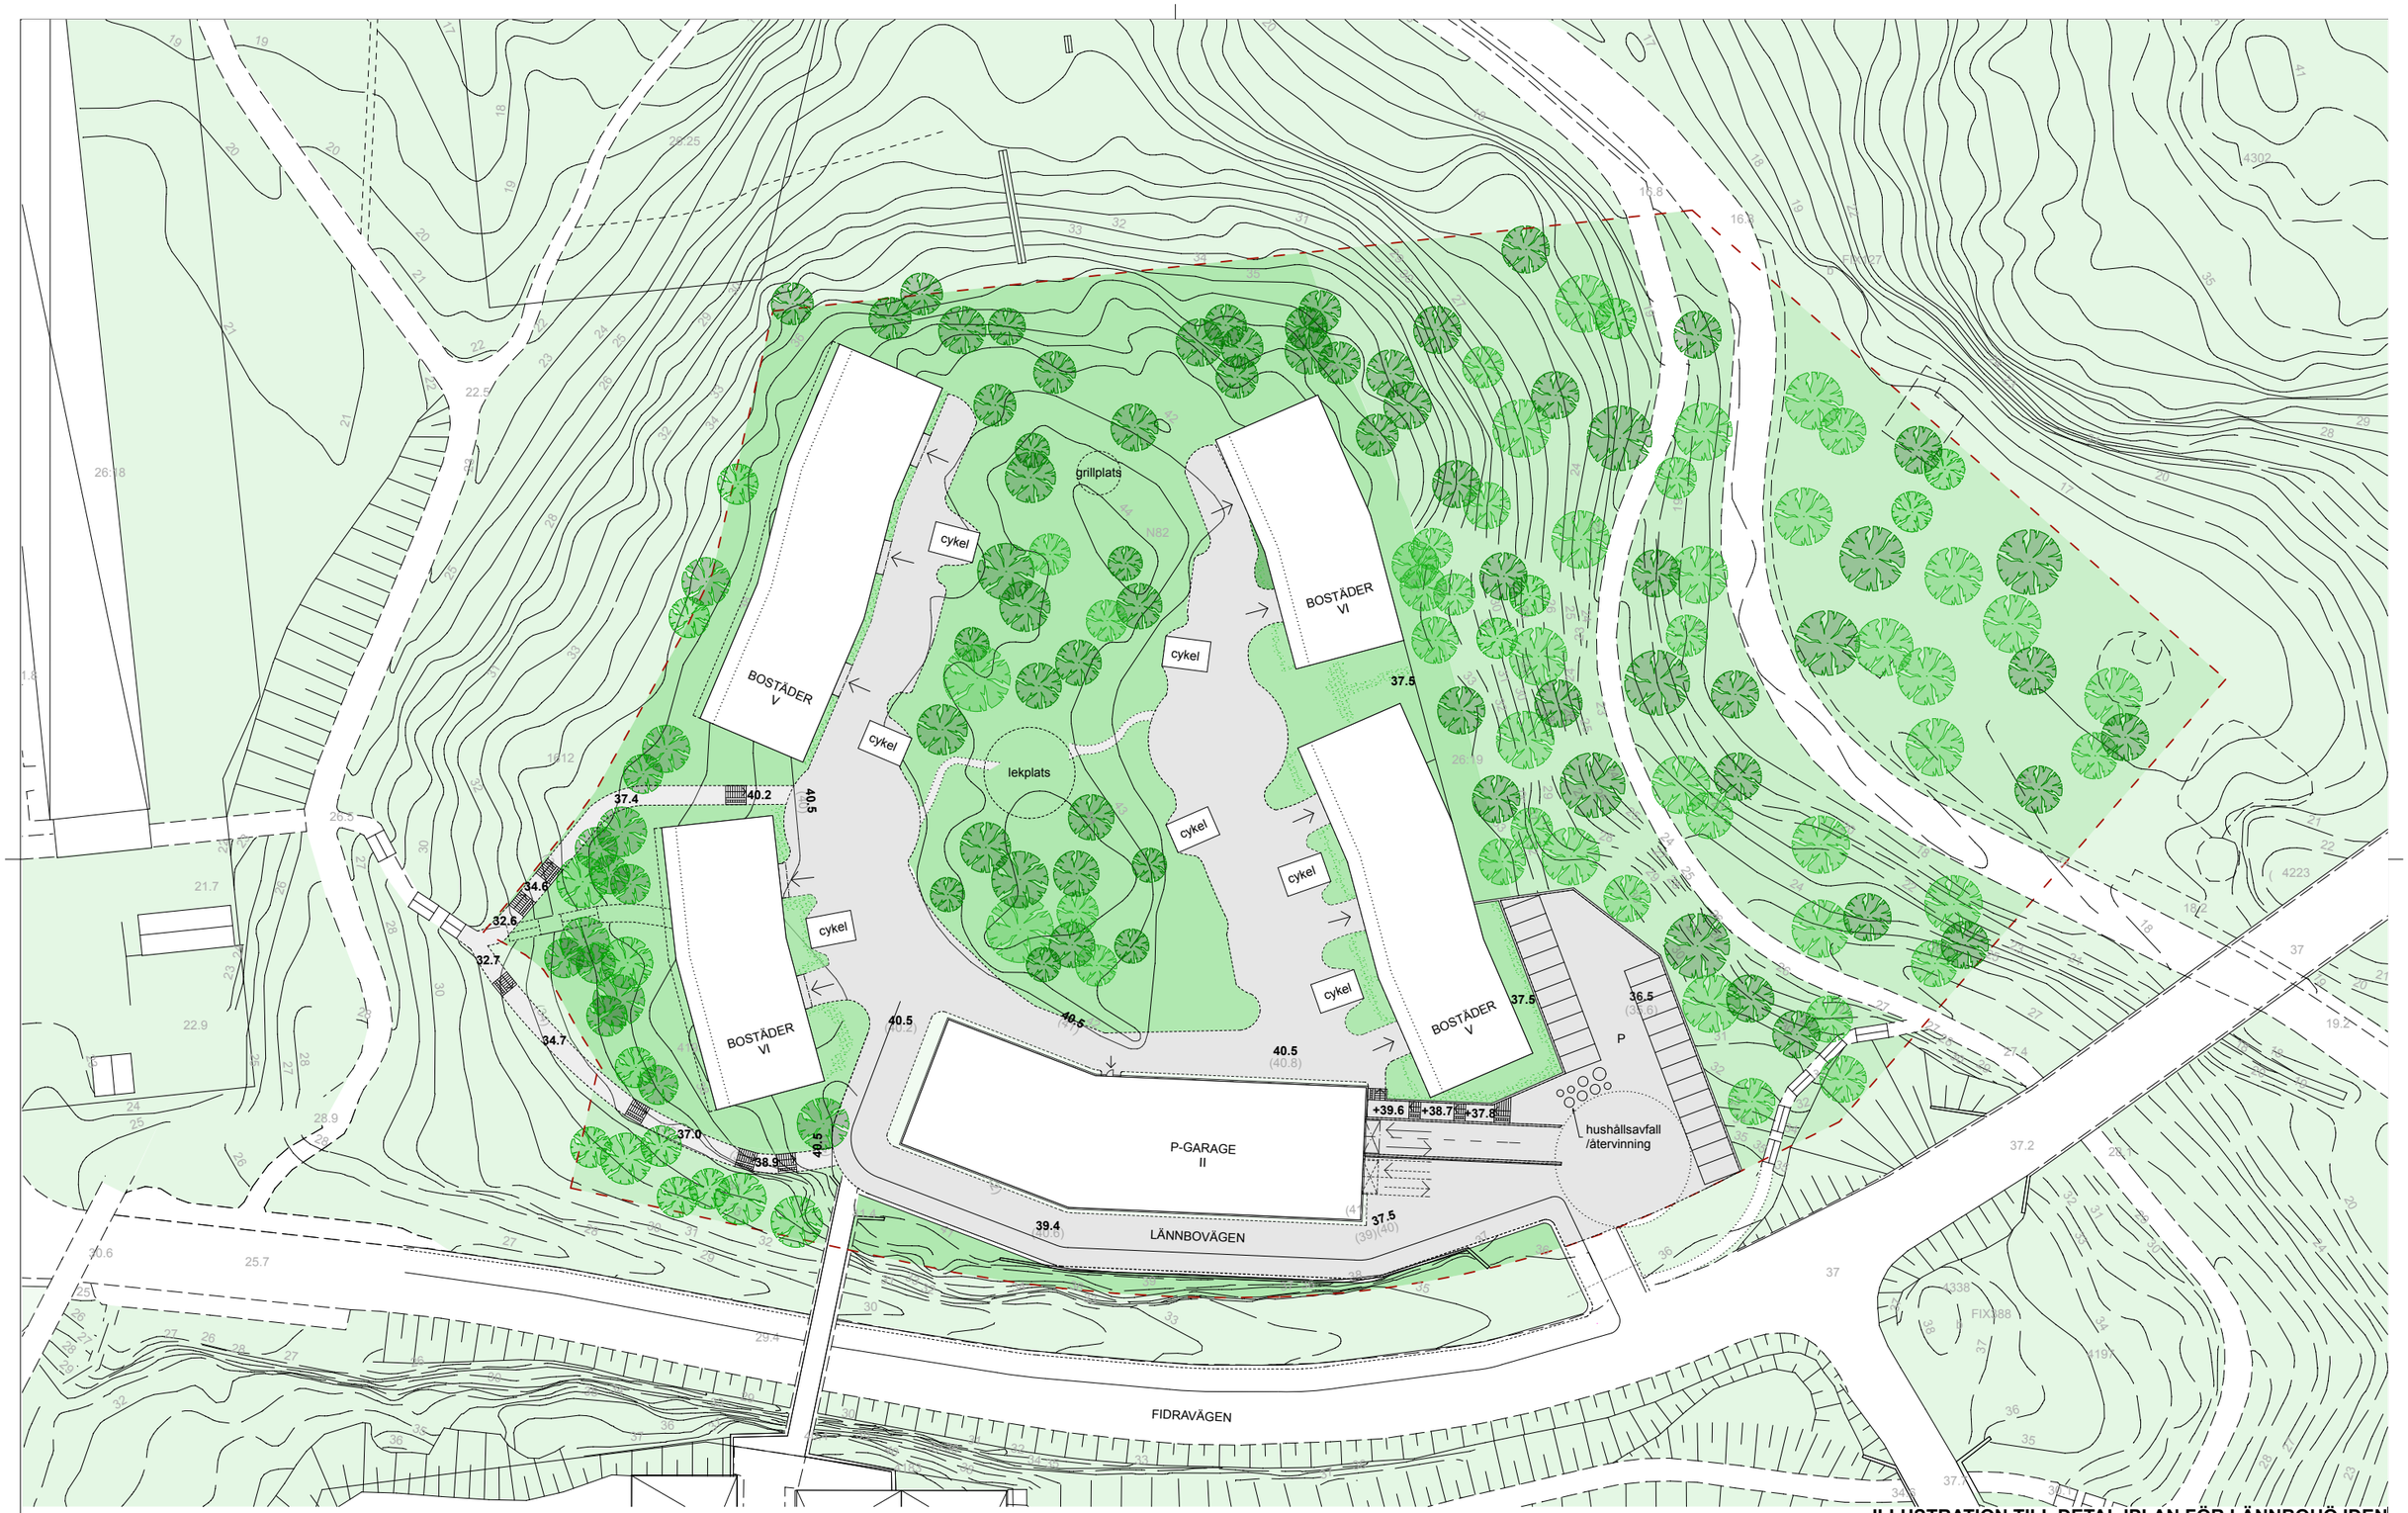

ILLUSTRATION TILL DETALJPLAN FÖR LÄNNBOHÖJDEN

SKANSKA

CLAESSON KOIVISTO RUNE

NACKA KOMMUN

ERSTAVIK 26:19
NACKA KOMMUN

PROJEKT 9531
DIARIENUMMER KFKS 2007/72-214

SKALA 1:400/1:800 (A1/A3)
STOCKHOLM OKTOBER 2011