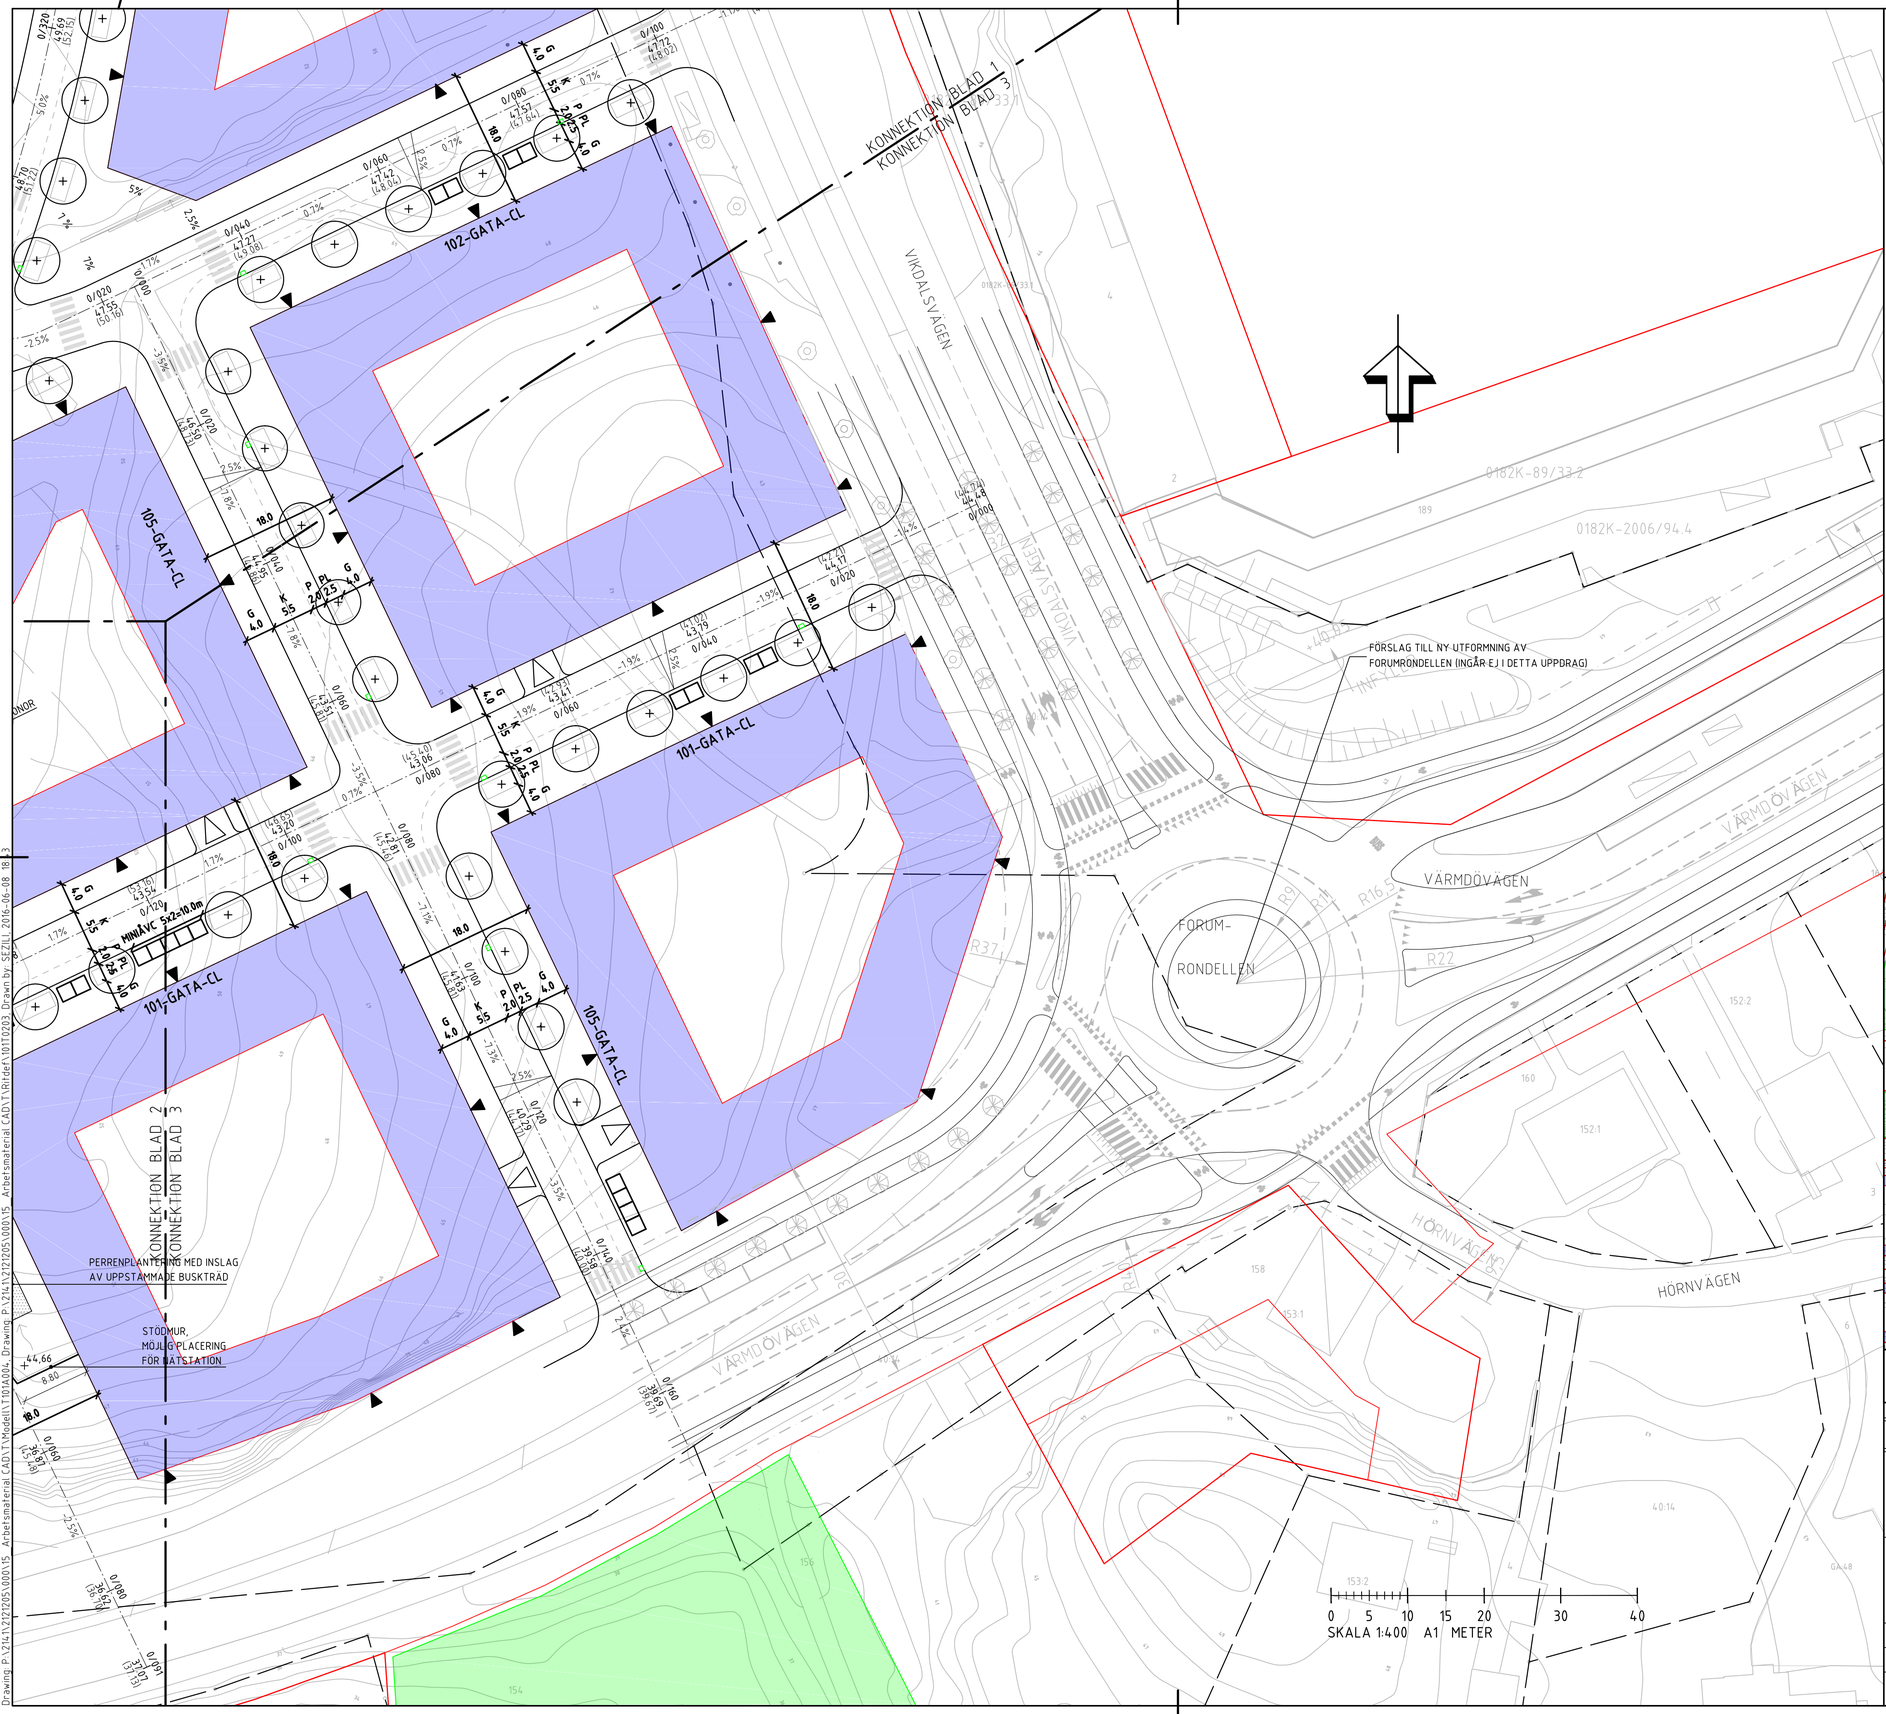

KOORDINATSYSTEM:

PLAN: SWEREF 991800
HÖJD: RH2000

FÖRKLARINGAR:

- Fastighetsgräns
- Beläggningskant gata
- Beläggningskant gångbana
- Centrumlinje med längdmätning (0/150)
- Gatukantstöd
- Slänt
- Underjordsbehållare
- Tolkat läge entré
- Tolkat/föreslagit läge garageinfart
- Ny dagvattenbrunn
- Nytt gatuträd
- Nytt parkträd
- Skyddsvärt löv- eller barrträd
- + X.XX Ny höjd
- + (X.XX) Befintlig höjd som utgår
- 4.0% Tvärlutning på gata
- Tolkat läge byggnad i sammansatt strukturplan (White + ÅWL + Elverkshuset) Några byggnader har anpassats efter gatunätet
- Begränsningslinje strukturplan

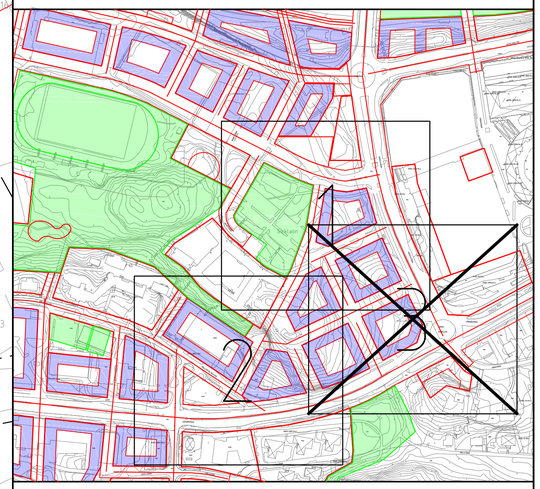

Hänvisning	Nummer	Bet.	Ant.	Revideringen avser	Dat.	Proj.	Gr.	Godkänd

FÖRPROJEKTERING

Nacka kommun

SWECO

NYA GATAN

HÖJD- OCH MÅTTSÄTTNINGSPLAN/
ILLUSTRATIONSPLAN

PLAN

UPPDRAGSANSVARIG	UPPDRAGSNUMMER		
D B ULLBERG	2121205		
KONSTR	GRANSK	PROJEKTNUMMER	FORMAT / SKALA
SEZILI	SEDIMI		A1 / 1:400
ORT	DATUM	OBJEKT NR	RITNINGSNR / REV
STOCKHOLM	2016-06-08		101T0203

Drawing: P:\214\1\212205\000\15 Arbetsmaterial CAD\T\Modell\T101A004, Drawing: P:\214\1\212205\000\15 Arbetsmaterial CAD\T\Ritder\101T0203 Drawn by SEZILI 2016-06-08 18:3
XREF MODELL:Z0005TOK 2016-04-29 13:36
MODELL:Z0006TOK 2016-04-29 13:38
MODELL:D0009SKA 2016-04-28 8:52
MODELL:T0001SEZ 2016-06-01 9:15
MODELL:T0002SEZ 2016-06-02 12:21
MODELL:T0003SEZ 2016-06-03 10:51
MODELL:T0004SEZ 2016-06-03 14:14
MODELL:X0001DIM 2016-03-25 13:45
MODELL:X0002DIM 2016-03-25 13:25
MODELL:X0003DIM 2016-03-25 13:35
MODELL:R510101 2016-06-07 23:13