

# Avvattningsbilaga Baggensudden 7:8

## Teckenförklaring

Åtgärdsförslag

 Växtbädd

 Upphöjning

 Oljeavskiljare

Markanvändning

 Asfaltsyta

 Parkering

 Takyta

 Brygga


 väg

 Ytvatten

 Gräsyta

 Skog

 Rinnvägar  
befintliga

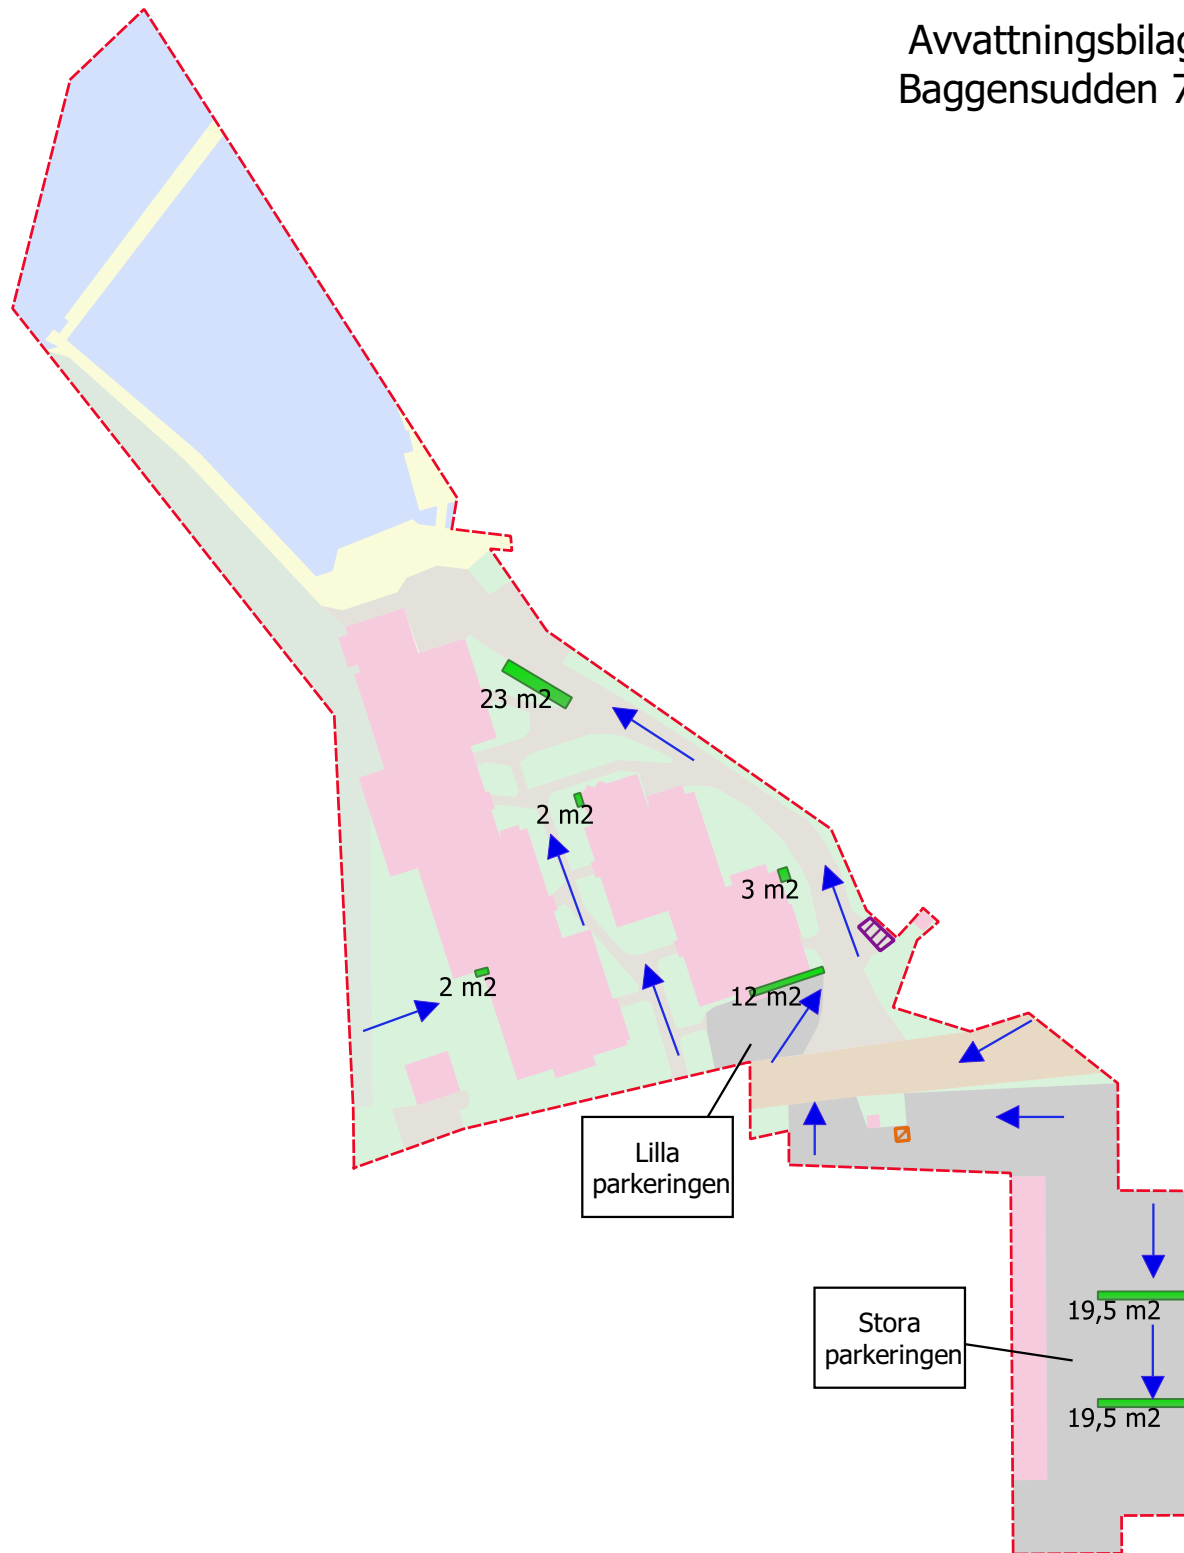

Föreslagna åtgärder är baserade på DVU för Baggensudden 7:8. Ytorna motsvarar en total fördröjning på 40 m<sup>3</sup>.

Åtgärderna är ungefärligt placerade utifrån rinnvägar, markanvändning och topografi. Växtbäddarna bör kopplas till det befintliga ledningsnätet. Oljeavskiljare anläggs på den stora parkeringen dit dagvatten leds samlat från växtbäddarna på stora parkeringen.

Upphöjningen föreslås för att motverka avrinning till intilliggande fastighet.

Underlag: Grundkarta (Nacka kommun, 2021)  
SWEREF99 18 00 EPSG 3011

