


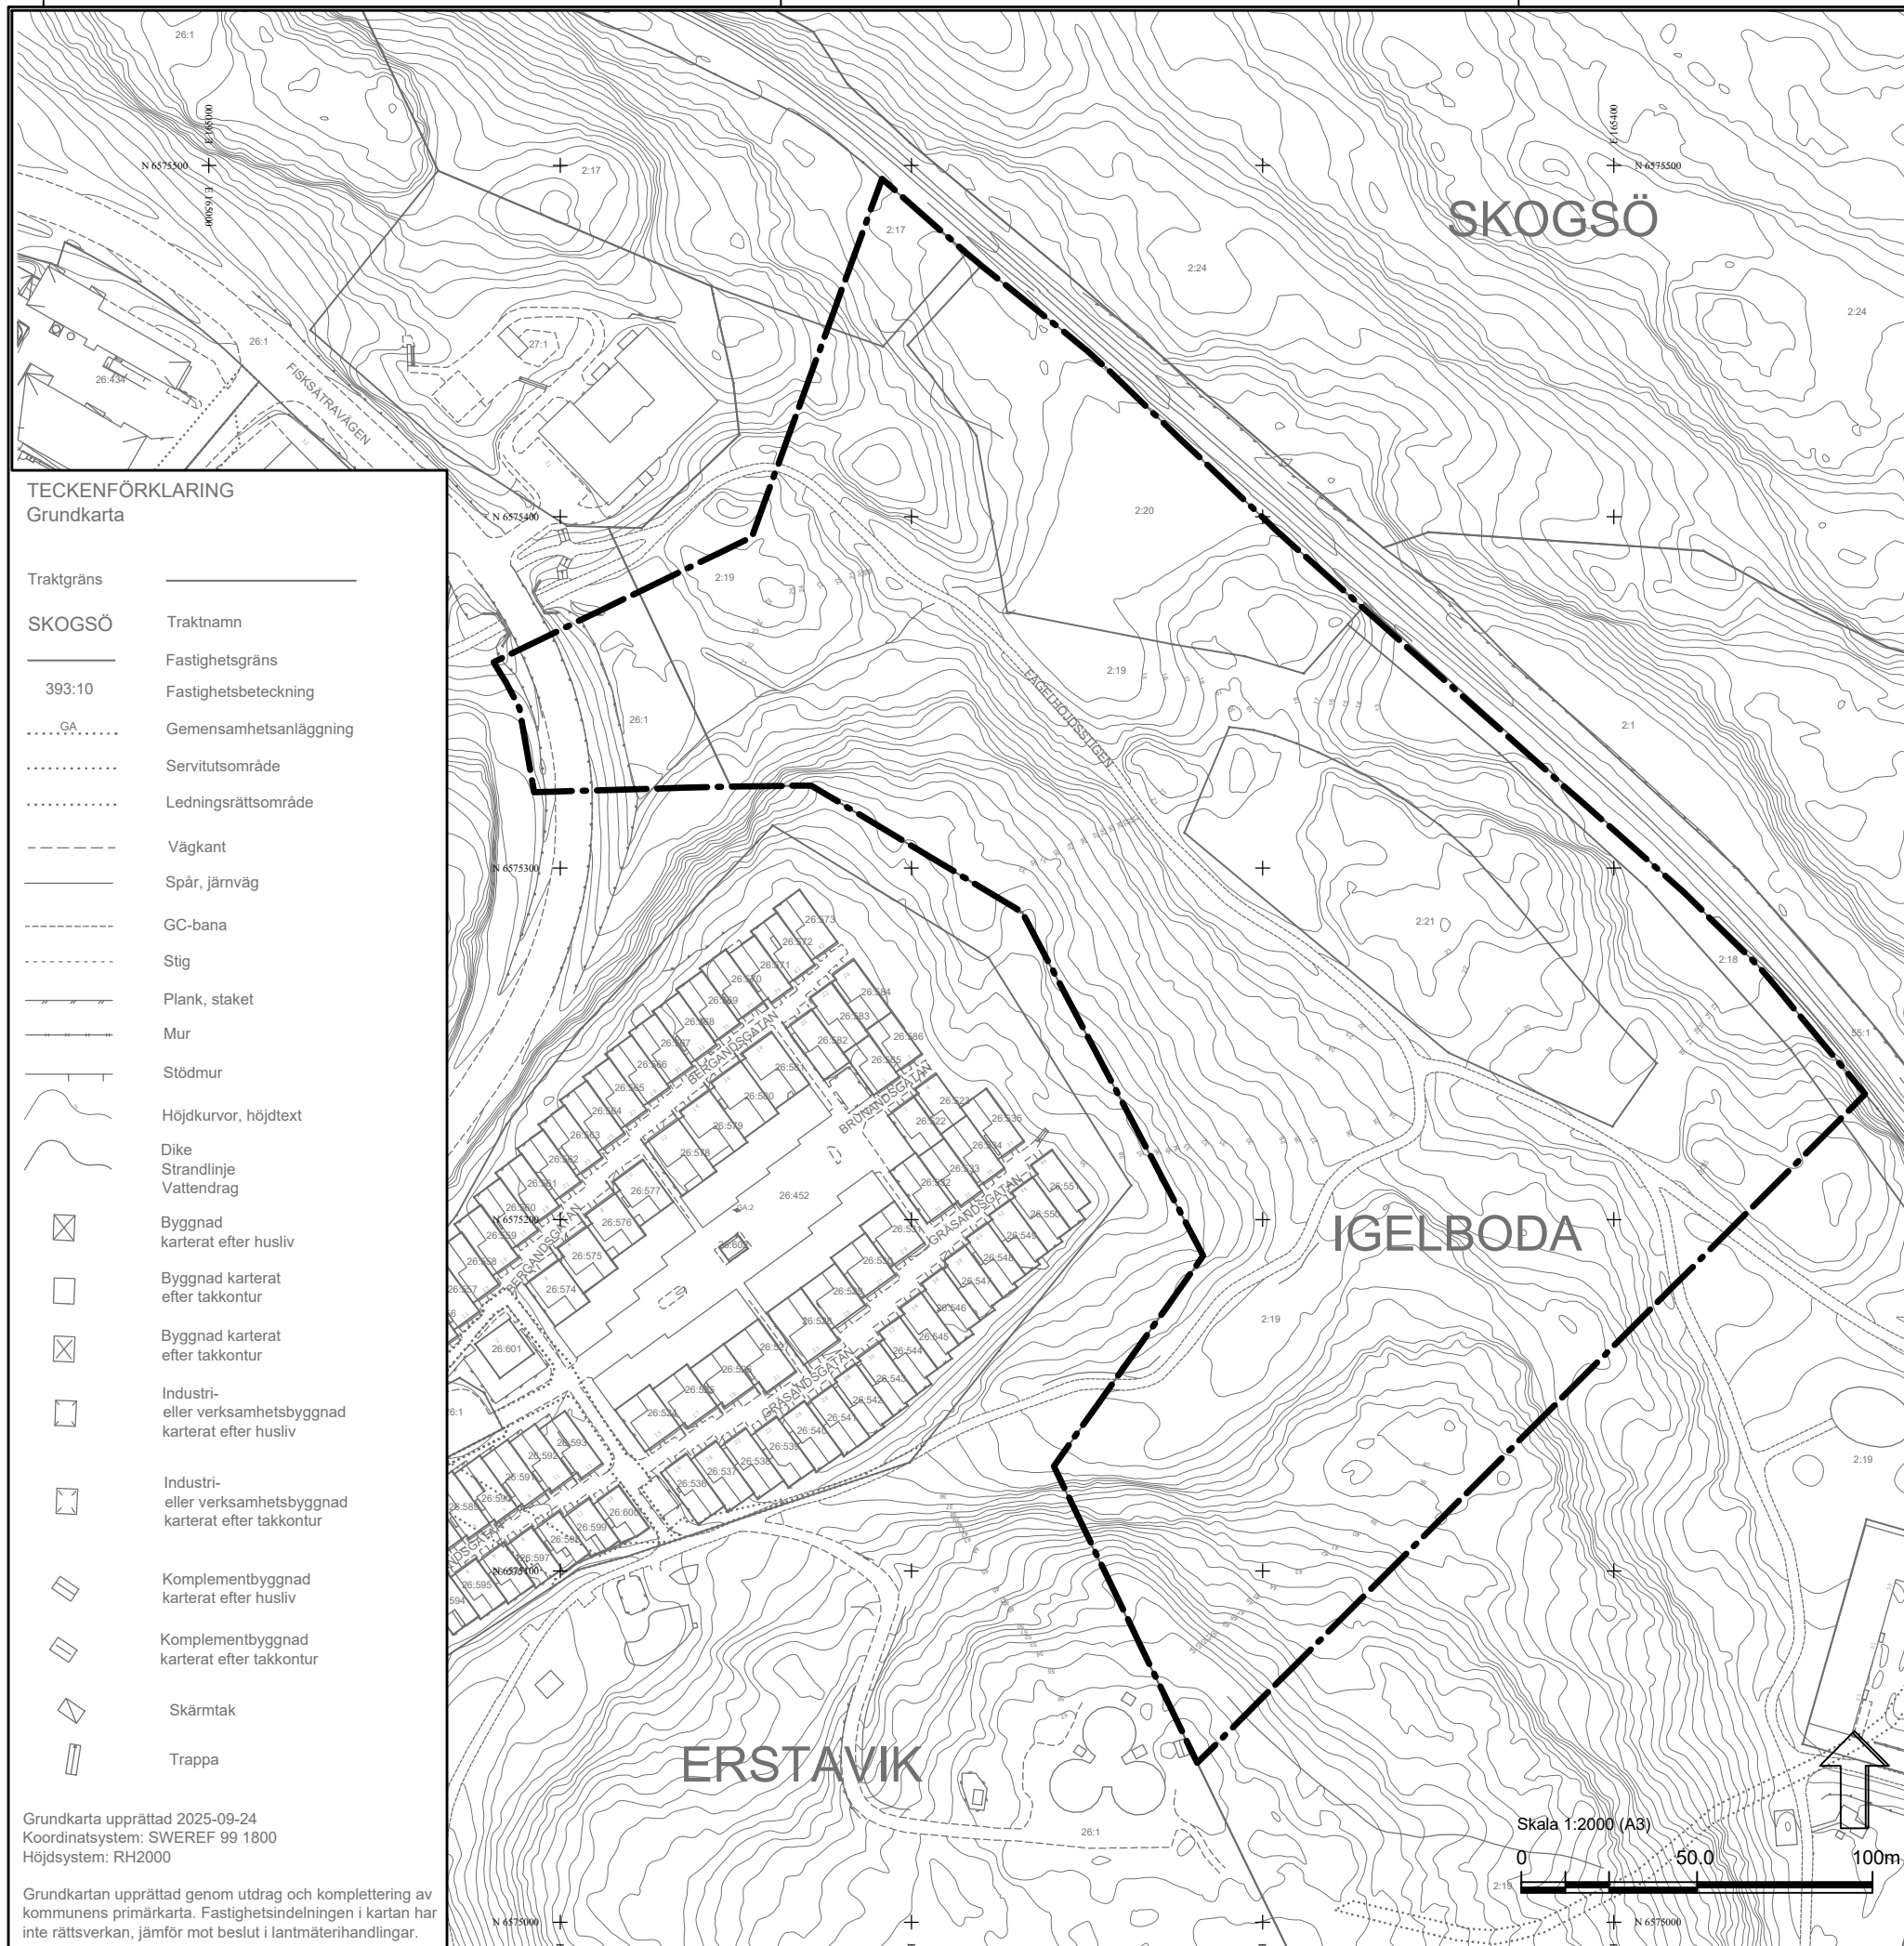

GRÄNSBETECKNINGAR

Gräns inom vilken stadsplan S 306 (0182K-11975) upphävs

SAMRÅDSHANDLING

UPPLYSNINGAR:

Planen är upprättad enligt plan- och bygglagen PBL (2010:900) enligt dess lydelse efter den 1 januari 2015.

Koordinatsystem: SWEREF 99 18 00
Höjdsystem: RH2000

Upphävande av stadsplan S 306,
del av fastigheten Igelboda 2:19
m.fl., i Fisksätra, Nacka kommun

Förenklart standardförfarande
Planenheten i november 2025

Angela Jonasson
Gruppchef

Magnus Bohman
Planarkitekt

Till planen hör:
Planbeskrivning
Fastighetsförteckning

MSN 2025-00074

Antagen av MSN _____

Laga kraft _____