

PLANBESTÄMMELSER


Följande gäller inom områden med nedanstående beteckningar. Endast angiven användning och utformning är tillåten.

GRÄNSBETECKNINGAR



ANVÄNDNING AV MARK OCH VATTEN

Allmän plats

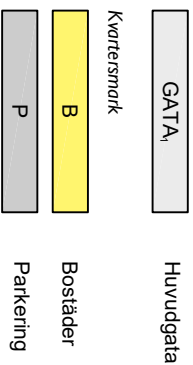

EGENSKAPSBESTÄMMELSER FÖR KVARTERSMARK

Begränsning av markens utnyttjande



Marken får inte förses med byggnad, murar och plank.

Markreservat för gemensamhetsanläggningar

Markreservat för gemensamhetsanläggning

Stängsel, utfart och annan utgång



Upphävande av strandskydd

a) Strandskyddet är upphävt.

Utförande

Lokalt omhändertagande av dagvatten(LOD) inom fastigheten skall

fastigheter förhindras

Kretsløpsteknik för vatten och avlopp kan efter särskild prövning få anordnas enskilt inom tomtmark.

Ändrad lovplikt



 a_2

Marklov kravs inte för sprängning och fällning av träd med en stamdiameter om 0.15 meter eller större mätt 1.3 meter över mark.

GENOMFÖRANDETID

Genomförandetiden är 5 år från den dag planen vinner laga kraft.

TECKENFÖRKLARING
Grundkarta

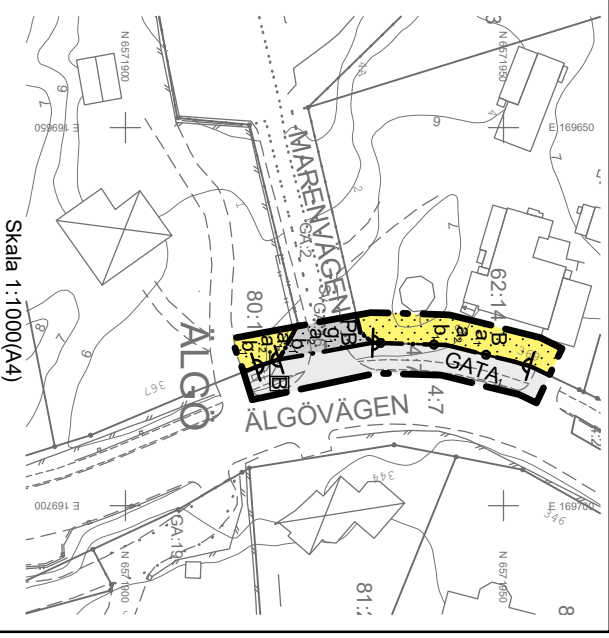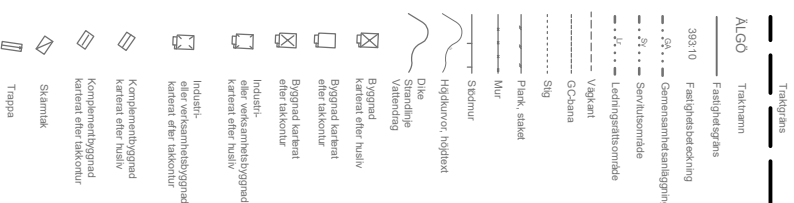

Skala 1:1000(A4)



Grundkarta: Marenparkeringen
Koordinatsystem: SWEREF 99 1800
Höjdsystem: RH2000

Höjdsystem: RH2000

Upprättad: 2025-01-29

Grundkartan upprättad genom utdrag och komplettering av kommunens primärkarta.

Fastighetsindelningen i kartan har inte rättsverkan, jämför mot beslut i lantmäterihandlingar.

SAMRÅDSHANDLING



Detaljplan för

Marenparkeringens infart, del av

fastigheten Älgö 4:7 m.fl. i

Saltsjöbaden

Nacka kommun

Planenheten i mars 2025

Angela Jonasson
Gruppchef Nacka

Kristina Källqvist
Planarkitekt

Antagen av MSN
Laga kraft

MSN 2024-00148

Planbeskrivning
Fastighetsförteckning