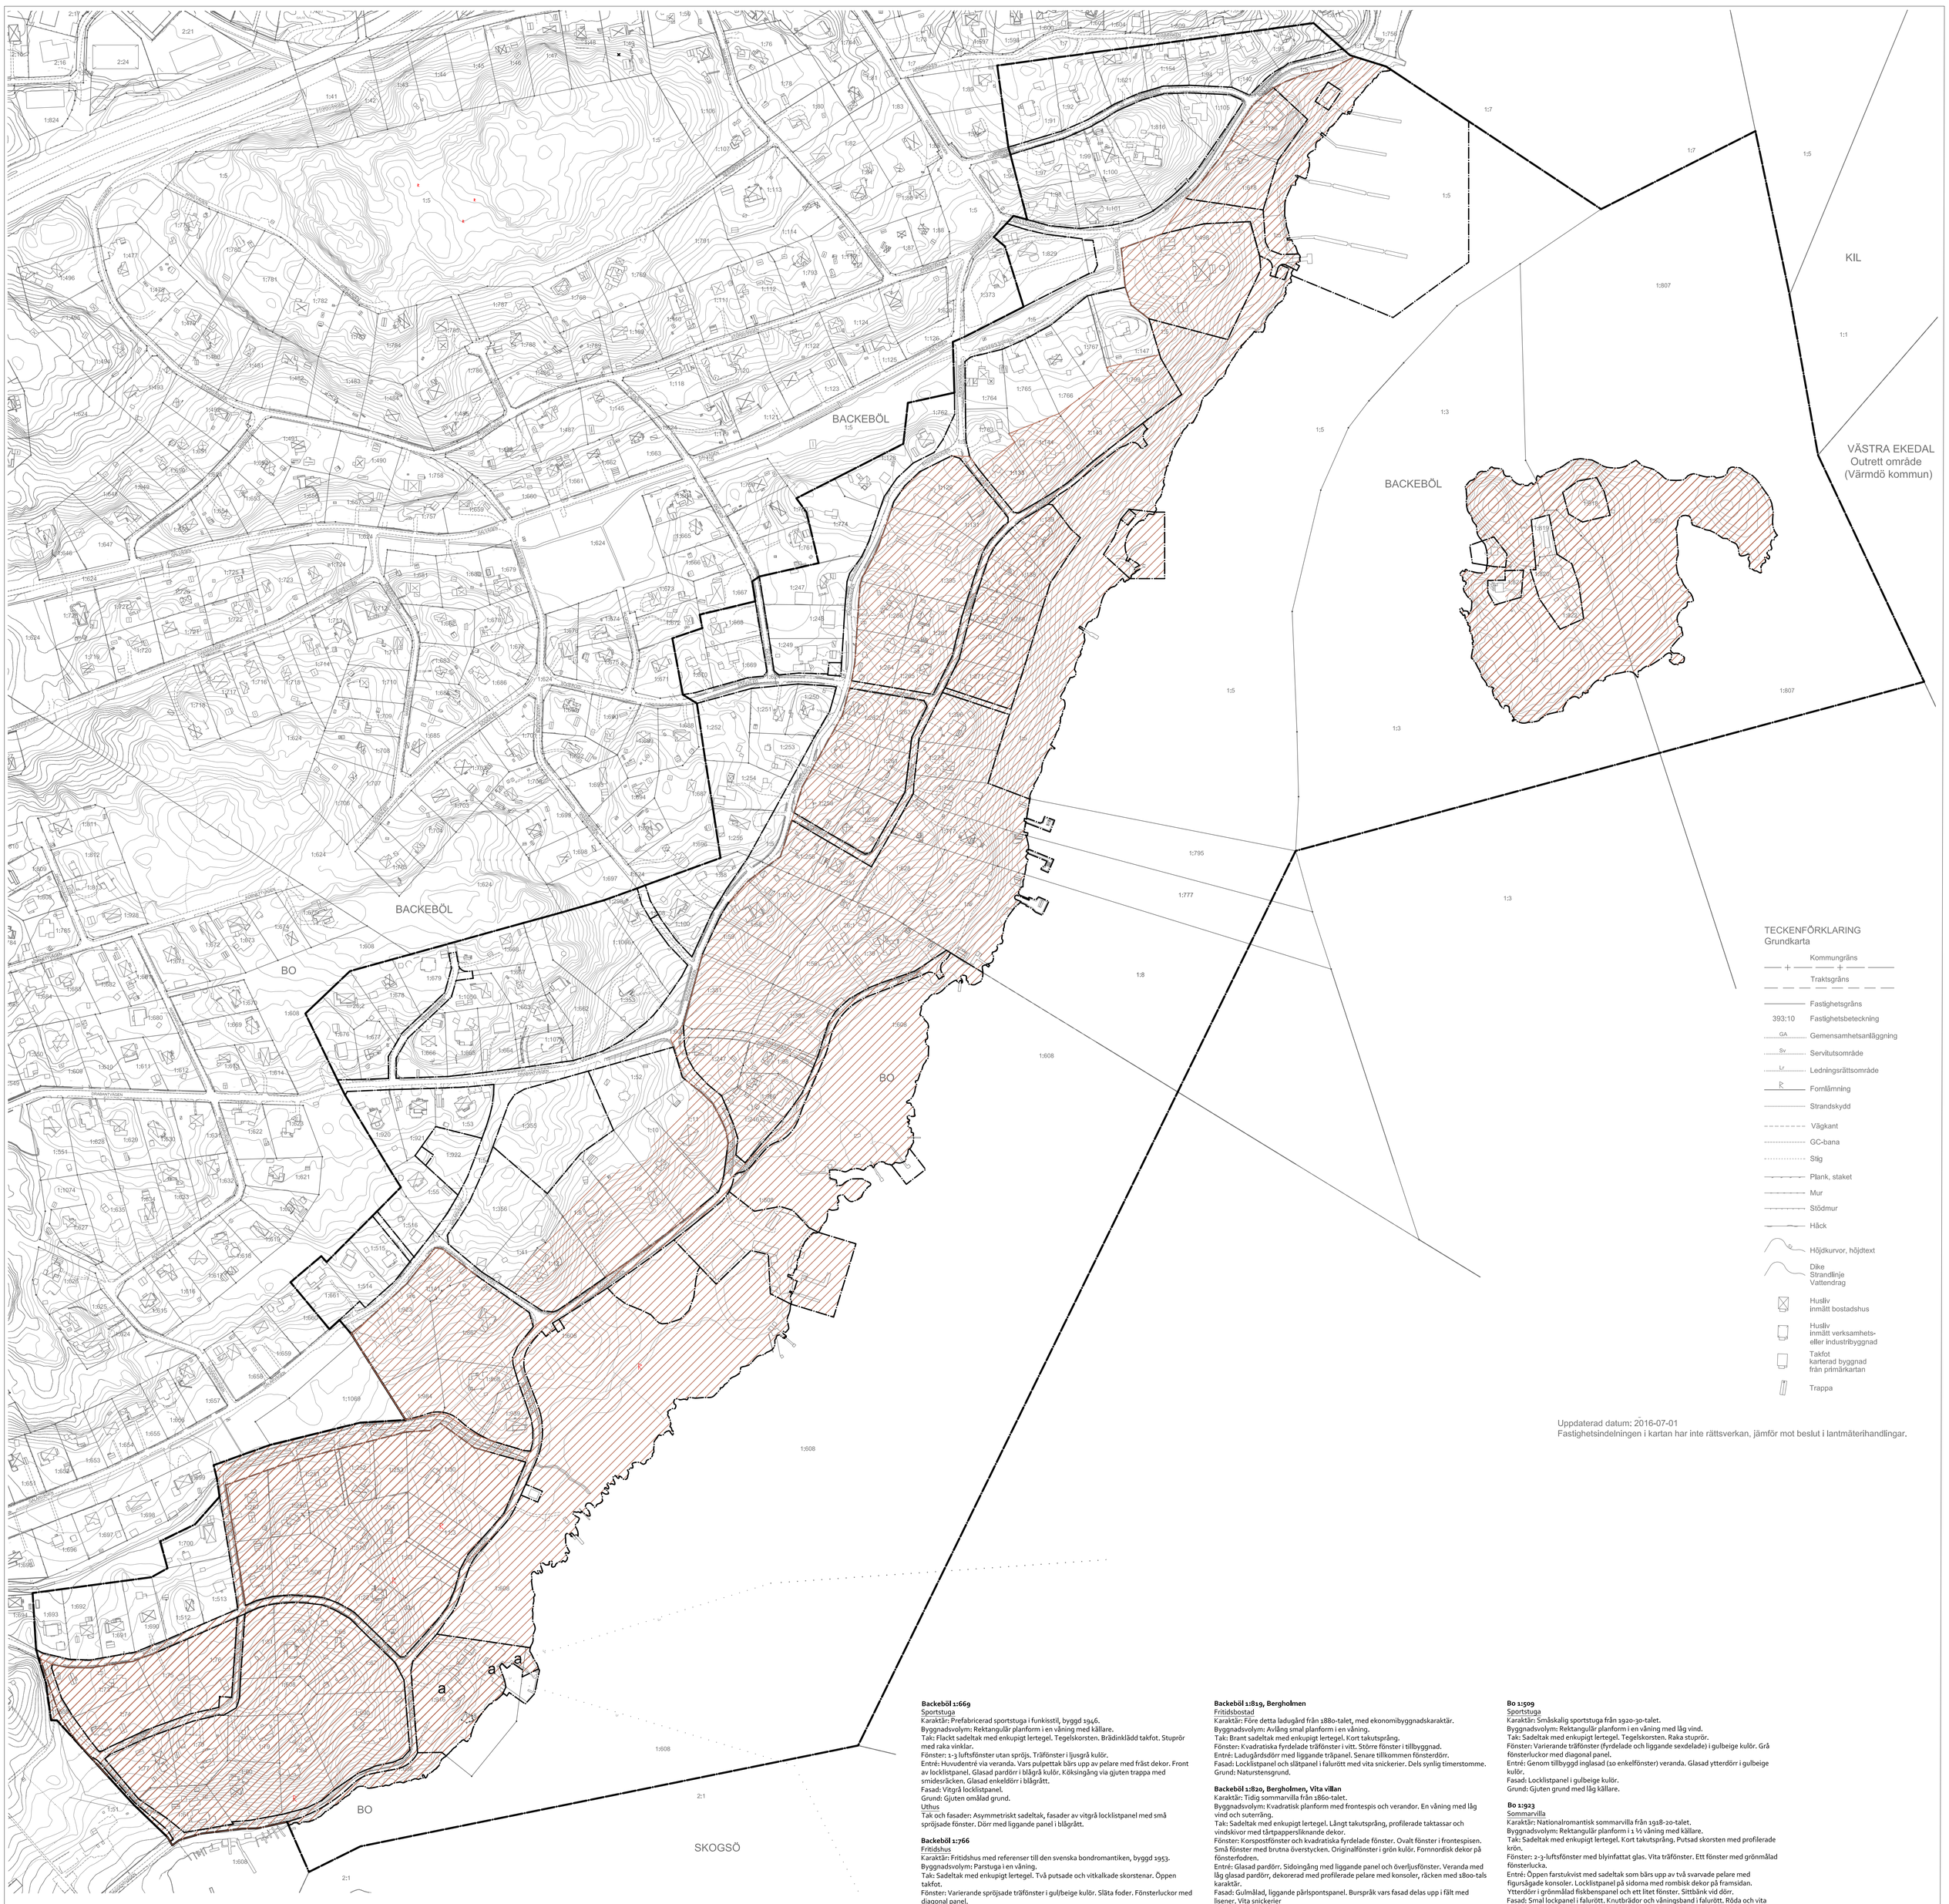

PLANBESTÄMMELSER

Kulturmiljö

Särskilt värdefull kulturmiljö. Inom området gäller utökad lovplikt för nybyggnad och tillbyggnad av komplementbyggnader som annars är lovbefriade enl. PBL 9 kap 4§. Se blad 2.

Byggnadsbeskrivning/byggandsspecifika karaktärsdrag för kulturhistoriskt värdefull bebyggelse

Backeböl 1:3, Bergholmen
Sommarstuga
Karaktär: Före detta tvättstuga, från tidigt 1800-tal.
Byggnadsvolym: Småskalig envåningsbyggnad med en ursprunglig kvadratisk planform, som genom tillbyggnader fått oregelbunden form.
Tak: Papptäckt sadeltak.
Fönster: Vitmålade träfönster med fyrdelad form. Senare tillkommande panoramafönster.
Entré: Vit trädörr på tillbyggnadens gavel.
Fasad: Locklistpanel i gulbeige kulör med vita snickerier.
Grund: Naturstensgrund i den äldre delen.
Utedass
Fasad: Rödfärgad träpanel.
Tak: Papptäckt tak.

Backeböl 1:5, paviljong vid Gustavsviks brygga
Karaktär: Åttkantig paviljong med snickarglädje från sekelskiftet 1900.
Byggnadsvolym: Öppen med åttkantig form.
Tak: Papptäckt tak. Tårtpappersliknande takfot. Svarvad knopp på nocken. Profilerade takbjälkar.
Entré: Öppning i bröstningen.
Fasad: Bruna figursågade träpelare. Ockragul bröstning med stående slätpanel. Dekor i form av ursågade hjärtan, rundlar och romber.

Backeböl 1:5
Klubbhus
Karaktär: Klubbhus i funktionell stil från 1950- 60-talet.
Byggnadsvolym: Rektangulär planform i en våning.
Tak: Sadeltak täckt med svarta betongpannor. Öppen takfot. Tegelskorsten på nocken.
Fönster: Senare tillkomna fönsterluckor.
Entré: Svarta portar med diagonalt lagd träpanel. Vindslucka infogad i fasaden.
Fasad: Falurödd locklistpanel.
Hörnmarkeringar: Svarta hörnbrädor.

Backeböl 1:8, Villa Skogshyddan
Karaktär: Sommarvilla, byggd 1876.
Byggnadsvolym: Asymmetrisk planform i två våningar med torn och suterrängvåning.
Tak: Sadeltak som brytas upp av gavlar, takkupor och ett torn. Röd falsad takplåt.
Fönster: Högresta träfönster med spröjs. Kulör i engelskt rött.
Entré: Glasad parytterdörr i engelskt rött.
Fasad: Fasader med liggande träpanel i beige kulör. Lövsågade snickerier i mörkare beige kulör
Hörnmarkeringar: Fönsteromfattningar med fornnordiska drag.
Grund: Naturstensgrund, högrest mot vattnet.

Backeböl 1:91
Funkisvillan
Karaktär: Funkisvilla från 1940-talet med influenser från en italiensk villa.
Byggnadsvolym: Kvadratisk planform i en våning med suterräng.
Tak: Valmat tak med svarta betongpannor. Rakt takutsprång och inklädd takfot.
Fönster: Vitmålade träfönster utan spröjs, både liggande och stående. Spröjsade fönster i källarvåning.
Entré: Brun glasad trädörr i öster med överliggande balkong. Glasade entrédörrar i väst.
Fasad: Slät vitputsad fasad med ett markerat rundat hörn i sydväst. Balkonger i söder och öster och altan med trappa i väst. Samtliga med dekorativa smidesräcken.
Grund: Låg grund.
Uthus
Karaktär: Vinkelbyggt uthus med liggande gråvitt träpanel.
Tak: Sadeltak med enkupigt tegel.
Fönster: Spröjsade vita träfönster med liggande form.
Entré: Skivklädd dörr samt glasad altandörr.

Backeböl 1:97
Villa
Karaktär: Villa i 1920-tals klassicism, byggd 1933.
Byggnadsvolym: Kvadratisk planform i 1 ½ våning.
Tak: Brutet tak med brant resning. Brunmålad falsad plåt. Kort takutsprång och inklädd takfot. Större takkupa på framsida och två mindre på baksidan.
Fönster: Vitmålade träfönster (2-3 luftsfönster) utan spröjs i funktionalistisk stil.
Entré: Nås via hög trappa med svarta smidesräcken. Kassettmönstrad och fernissad trädörr under smäckert skärmtak.
Fasad: Putsfasad i gråbeige kulör. Altan med svarta smidesräcken.
Grund: Hög putsad grund i grå kulör. Garageport med stående träpanel.

Backeböl 1:101
Villan
Karaktär: Före detta smedja från 1860-talet.
Byggnadsvolym: Rektangulär planform i 1 ½ våning.
Tak: Sadeltak med enkupigt tegel. Långt takutsprång och profilerade taktassar. Dekor på gavelnocken.
Fönster: Sexdelade träfönster i engelsk röd kulör. Fyrdelade fönster på gavel och tvådelade fönster i takkupa.
Entré: Via senare tillkommen veranda.
Fasad: Tunn putsfasad med tydliga ojämnheter i murverket, i järnvitriolkulör. Mönstermurade fönsteromfattningar.
Grund: Låg grund.
Tillbyggnad
Karaktär: Arkitektritad tillbyggnad från 2002, placerad bakom smedjan.
Byggnadsvolym: Avlång, asymmetrisk, rundad planform i en våning.
Tak: Osynligt tak med långt takutsprång.
Fönster: Panoramafönster.
Fasad: Falsad zinkplåt. Gavel i liggande vit träpanel.

Backeböl 1:133
Sportstuga
Karaktär: Sportstuga byggd 1936. Nationalromantisk stil med inspiration från landsbygdens traditionella bebyggelse.
Byggnadsvolym: Nätt envåningsbyggnad med källare.
Tak: Sadeltak med kort takutsprång och enkupigt tegel. Hög tegelskorsten.
Fönster: 2-3-luftsfönster med spröjs. Blågrå fönsterluckor med diagonalt lagd panel och utskurna hjärtan.
Entré: Ytterdörr i fiskbenspanel med kvadratiskt fönster. Öppen farstukvist med pulpettak som bärs upp av fyrkantiga pelare.
Fasad: Svartbrun stockpanel med blågrå snickerier.
Grund: Hög gjuten grund i rödbrun kulör.

Backeböl 1:138
Funkisvilla
Karaktär: Funkisvilla från tidigt 1930-tal.
Byggnadsvolym: Kubisk form i två våningar och suterräng, med ett halvcirkelformat bursprår.
Tak: Flackt valmat sadeltak i svartmålad falsad plåt. Kort takutsprång.
Fönster: Vitmålade träfönster i fasadliv. 2-luftsfönster med mittpost. Stående fönster i fönsterband i bursprånet. Runda fönster på fasad i väst.
Entré: Smäckert skärmtak över entrén som bärs upp av runda pelare. Svartmålad glasad ytterdörr.
Fasad: Vitmålad fasad med liggande träpanel. Altan med svarta smidesräcken som nås via en svängd gjuten trappa.
Grund: Låg svartmålad grund.
Uthus
Fasad och tak: Brunmålad fasad, gröna fönster och tegeltäckt sadeltak.

Backeböl 1:144
Villa
Karaktär: Före detta fritidshus, från 1930-talet. Tillbyggd 1952. Nationalromantisk stil.
Byggnadsvolym: Förskjuten planform. Två våningar med tillbyggnad på en våning.
Tak: Sadeltak med enkupigt lertegel. Solfångare på taket. Tegelskorstenar.
Fönster: Vitmålade träfönster med blågrå fönsterluckor med utskurna hjärtan. Både ursprungliga smårutiga fönster samt tillbyggda 1-luftsfönster och fyrdelade fönster med liggande form.
Entré: Dörr i träpanel med rombiskt fönster.
Fasad: Svartbrun stockpanel med blågrå snickerier.
Grund: Gjuten grund i rödbrun kulör.

Backeböl 1:147 Villa flora
Karaktär: Sommarvilla med snickarglädje, byggd 1875.
Byggnadsvolym: Avlång och asymmetrisk planform i två våningar.
Tak: Sadeltak i korrugerad plåt med profilerade taktassar. Tårtpappersliknande listverk.
Fönster: Sexdelade vita träfönster, grupperade två och två. Fönsterfodren har en figursågad dekor.
Entré: Asymmetrisk placerad entré.
Fasad: Gul träpanel (både liggande och stående) med vitmålade snickerier. Tydliga våningsband och foder. Tårtpappersmönstrade bröstningar på bursprråk och veranda.
Grund: Hög putsad grund i ljusgrått
Uthus/Garage
Fasad: Gul träpanel.

Backeböl 1:260
Sportstuga
Karaktär: Mindre prefabricerad sportstuga, byggd 1945.
Byggnadsvolym: Rektangulär planform i en våning med källare. Veranda på framsidan och altan på baksidan.
Tak: Flackt sadeltak med tvåkupigt tegel. Tegelskorsten.
Fönster: Vitmålade en-, två- och tredelade träfönster. Vitmålade fönsterluckor med diagonalt ställd panel.
Entré: Genom öppen veranda. Pelare och räcke i nationalromantisk stil. Fernissad fiskbensmönstrad dörr med rombisk inglasning.
Fasad: Falurödd locklistpanel med vita knutbrädor.
Grund: Hög gjuten grund.

Backeböl 1:261
Villa
Karaktär: Funktionalistisk villa, byggd 1937.
Byggnadsvolym: Kubisk planform i två våningar med suterräng (källare).
Tak: Valmat flackt sadeltak. Rakt utskjutande och inklädd takfot. Tegelskorsten.
Fönster: Träfönster i gulbeige kulör med släta fönsterfoder i samma kulör. Två- och tredelade fönster med mittpost.
Entré: Huvudentré från baksida placerat under ett litet smäckert skärmtak. Låg trappa. Glasad dörr målad i gulbeige kulör.
Fasad: Locklistpanel i vitgrå kulör. Hörnbrädor målad gulbeige kulör. Balkong i bottenvåning ovanför källare samt på övervåningen (södra hörnet).
Grund: Hög putsad grund. Garageport av trä med stående panel.
Uthus
Karaktär: Stående locklistpanel och papptak.

Backeböl 1:498, Gustavsviks gård
Herrgård
Karaktär: Herrgårdsbyggnad från 1860 med en ombyggnad i gustaviansk herrgårdsstil från 1940.
Byggnadsvolym: Tvåvåningsbyggnad med rektangulär planform. Tre vånings frontespis på mittpartiet mot sjön. Två flyglar på motsatt sida.
Tak: Sadeltak täckt med tegel. Valmat tak och runda takfönster på gavelspetsarna. Takkupa mot gården.
Fönster: Sexdelade träfönster i blågrå kulör.
Entré: Entrén placerad i mittpartiet under balkong, som bärs upp av fyra runda träpelare. Pardörr i trä. Trappa i mittpartiets hela bredd.
Fasad: Förskjutet mittparti i tre våningar, altan i bottenvåning och balkong med balusterräcke i andra våningen. Mittpartiet kröns av en fronton med höga rundbågiga fönster och två flankerade statyer samt flaggstång. Hörnkedjor och fönsteromfattningar. Fasader är putsade och färgade i mörkgult, detaljer av trä och blågrå.
Grund: Ljusgrå puts.

Trädgårdsmästarbostaden
Karaktär: Tjänstebostad i 1700-tals herrgårdsstil, byggd 1943.
Byggnadsvolym: Kvadratisk planform i en våning med suterräng.
Tak: Flackt helvalmat sadeltak, tvåkupigt lertegel. Spröjor med raka vinklar.
Fönster: Sexdelade träfönster i blågrå kulör.
Entré: Djupt indragen entré i öster. Gjuten trappa. Skepparklocka på fasaden.
Fasad: Putsfasad i mörkgul kulör. Senare tillkommen altan mot sjön.
Grund: Putsad grund i blågrå kulör.

Backeböl 1:669
Sportstuga
Karaktär: Prefabricerad sportstuga i funkisstil, byggd 1946.
Byggnadsvolym: Rektangulär planform i en våning med källare.
Tak: Flackt sadeltak med enkupigt lertegel. Tegelskorsten. Brädinklädd takfot. Stuprör med raka vinklar.
Fönster: 1-3 luftsfönster utan spröjs. Träfönster i ljusgrå kulör.
Entré: Huvudentré via veranda. Vars pulpettak bärs upp av pelare med fräst dekor. Front av locklistpanel. Glasad pardörr i blågrå kulör. Köksingång via gjuten trappa med smidesräcken. Glasad enkeldörr i blågrått.
Fasad: Vitgrå locklistpanel.
Grund: Gjuten omålad grund.
Uthus
Tak och fasader: Asymmetriskt sadeltak, fasader av vitgrå locklistpanel med små spröjsade fönster. Dörr med liggande panel i blågrått.

Backeböl 1:766
Fritidshus
Karaktär: Fritidshus med referenser till den svenska bondromantiken, byggd 1953.
Byggnadsvolym: Parstuga i en våning.
Tak: Sadeltak med enkupigt lertegel. Två putsade och vitkalkade skorstenar. Öppen takfot.
Fönster: Varierande spröjsade träfönster i gul/beige kulör. Släta foder. Fönsterluckor med diagonal panel.
Entré: Huvudentré centralt placerad i farstukvist med sadeltak. Pardörr med diagonal panel och överljusfönster. Köksingång med glasad dörr och fiskbenspanel.
Fasad: Falurödd locklistpanel. Gulbeige snickerier.
Grund: Gjuten grund.
Uthus
Tak och fasad: Liggande falurödd panel med papptak.

Backeböl 1:795
Sommarvilla
Karaktär: Sommarvilla från 1920-talet, med en omfattande renovering på 2000-talet.
Byggnadsvolym: T-planform i två våningar med suterräng.
Tak: Sadeltak med svartmålad falsad plåt. Långt takutsprång och profilerade taktassar.
Fönster: Engelskt röda träfönster med kryss-spröjsad överdel. Varierande storlekar.
Entré: Glasad parytterdörr med överljusfönster, engelskt röd kulör. Dekorerade räcken.
Fasad: Liggande spontad panel i grön kulör. Vånningsband i stående spontad panel och listverk i vit kulör. Figursågade fönsterfoder. Bursprråk och altan. Dekorerade trräräcken med kryss-spröjs.
Grund: Putsad grund i gråvitt kulör. Hög grund mot vattnet.

Backeböl 1:799
Lusthus
Karaktär: Lusthus från sekelskiftet 1900, tillhört Villa Flora.
Byggnadsvolym: Kvadratisk planform i en våning.
Tak: Korsformat tak.
Fönster: Smårutiga fönster i grått.
Entré: Fönsterdörr med kryss-spröjsad överdel.
Fasad: Fasad i gult med snickarglädje och detaljer i vitt.

Backeböl 1:807, Bergholmen, parasoll
Karaktär: Träparasoll från sekelskiftet 1900.
Byggnadsvolym: Parasollform som bärs upp av en pelare i mitten.
Tak: Sexkantigt papptak. Tårtpappersliknande dekorlist i grönt. Ljusgul takpanel med gröna detaljer.
Fasad: Sexkantig mittstolpe i trä, målad i ljusgult med gröna detaljer. Mittstolpe omgärdas av en sittbänk av trräribbor i ljusgult.
Grund: Gjuten grund.

Backeböl 1:818, Bergholmen, Röda villan
Karaktär: Tidig sommarvilla, byggd 1868.
Byggnadsvolym: T-planform i 1 ½ våning, veranda i byggnadens hela höjd. Höga rumshöjder.
Tak: Korsformat sadeltak med tvåkupigt lertegel. Vindskivor med tårtpappersdekor och gavelprydnader. Fältindelning under takfoten. Paneinklädd undersida. Konsolformade takstar.
Fönster: 6- och 9-delade originalfönster i vitt. Långa fönster med kryss-spröjs. Dekorerade fönsterfoder i blågrått. Jalusiformade fönsterluckor i söder.
Entré: Huvudentré genom veranda i två våningar med pelarburet sadeltak. Dekor med konsoler, gallerräcken. Inglasad veranda i övervåning med kryss-spröjsade fönster. Vita fyllningsdörrar.
Fasad: Bred, liggande, mörkröd pärlspontspanel. Lövsågad dekor i blågrå kulör.
Hörnmarkeringar: Stående panel och listverk i blågrått.
Grund: Naturstensgrund.

Backeböl 1:819, Bergholmen
Fritidsbostad
Karaktär: Före detta ladugård från 1880-talet, med ekonomibyggnadskaraktär.
Byggnadsvolym: Avlång smal planform i en våning.
Tak: Brant sadeltak med enkupigt lertegel. Kort takutsprång.
Fönster: Kvadratiska fyrdelade träfönster i vitt. Större fönster i ladugårdsdörr med liggande träpanel. Senare tillkommen fönsterdörr.
Entré: Ladugårdsdörr med liggande träpanel. Senare tillkommen fönsterdörr.
Fasad: Locklistpanel och slätpanel i falurött med vita snickerier. Dels synlig timerstomme.
Grund: Naturstensgrund.

Backeböl 1:820, Bergholmen, Vita villan
Karaktär: Tidig sommarvilla från 1860-talet.
Byggnadsvolym: Kvadratisk planform med frontespis och verandor. En våning med låg vind och suterräng.
Tak: Sadeltak med enkupigt lertegel. Långt takutsprång, profilerade taktassar och vindskivor med tårtpappersliknande dekor.
Fönster: Korspostfönster och kvadratiska fyrdelade fönster. Ovalt fönster i frontespisen. Små fönster med brutna överstycken. Originalfönster i grön kulör. Fornnordisk dekor på fönsterfodren.
Entré: Glasad pardörr. Sidoingång med liggande panel och överljusfönster. Veranda med låg glasad pardörr, dekorerad med profilerade pelare med konsoler, räcken med 1800-tals karaktär.
Fasad: Gulmålad, liggande pärlspontspanel. Bursprråk vars fasad delas upp i fält med lisener. Vita snickerier
Grund: Gjuten grund. Suterrängvåning inklädd i panel.

Backeböl 1:821, Bergholmen
Fritidshus
Karaktär: Före detta fiskarstuga, byggd tidigt 1800-tal.
Byggnadsvolym: Rektangulär envåningsbyggnad med låg vind och flertalet tillbyggnader.
Tak: Sadeltak med tvåkupigt lertegel. Kort takutsprång.
Fönster: Traditionella vitmålade fönster, fyrdelade eller sexdelade. Låga vitmålade och smårutiga fönster med liggande form.
Entré: Sentida villadörr vid altan. Glasad altan från 1900-talets mitt.
Fasad: Liggande, spontad panel i gulbeige kulör. Vita snickerier.
Grund: Gjuten grund

Bo 1:22
Sommarvilla
Karaktär: Nationalromantisk sommarvilla med inslag av jugend, från 1920-talet.
Byggnadsvolym: Asymmetrisk planform i 1 ½ våning, med en högrest byggnadskropp. Bursprråk samt veranda.
Tak: Brant sadeltak med tvåkupigt lertegel. Kort takutsprång. Takkupor med pulpettak.
Fönster: Vitmålade smårutiga fönster, både liggande och stående form. Bursprråket har ett fönsterparti med brutna hörn. Vind med trekantiga fönster.
Entré: Glasveranda med sadeltak och smårutiga fönster. Svart fyllningsdörr med överljusfönster. Jugendinspirerade räcken.
Fasad: Putsfasad i gråvitt.
Grund: Putsad grund i grått.

Bo 1:30, Villa grenngården
Karaktär: Sommarvilla i 20-tals klassicism, byggd 1918.
Byggnadsvolym: 1 ½ våning med rektangulär planform. Bursprråk och veranda.
Tak: Brutet tak utan takutsprång. Tvåkupigt lertegel. Två skorstenar på nocken. Två vålvda takkupor på lisgårdsidorna. Kraftfull takfotslist.
Fönster: Två- och tredelade fönster. Stort fönsterparti i bursprråk. Blyinfattade fönster. Fönsterluckor med stående fiskbenspanel.
Entré: Veranda med locklistpanel. Vit fyllningsdörr med ovala kryss-spröjsade fönster.
Fasad: Ockragul locklistpanel. Hörnstolpar och takfotslist i klassicistisk stil. Vita snickerier.
Grund: Tuktad natursten.

Bo 1:52
Fritidshus
Karaktär: Postmodernt fritidshus, byggt 1995.
Byggnadsvolym: Asymmetrisk planform i en våning.
Tak: Sadeltak med varierande lutning på takfall. Bandplåt i ljusgrått/zink.
Fönster: Fönster med stora glasytor. Trädbågar i brun kulör.
Entré: Entré under mindre skärmtak, trätrappa. Dörr målad i lila.
Fasad: Mörkbrun träspån. Skorstensstock murad av sten.
Grund: Delvis plintar, delvis mörkbrun putsad grund.

Bo 1:56
Fritidshus
Karaktär: Funktionalistiskt fritidshus, byggt 1955.
Byggnadsvolym: Envåningsbyggnad med suterräng. Avlång L-formad plan.
Tak: Flackt sadeltak täckt med papp.
Fönster: Varierande fönster. Original fönster i trä och kromoxidgrön kulör.
Entré: Helglasad pardörr och enkeldörr, i kromoxidgrön kulör.
Fasad: Ljusgul locklistpanel med vita snickerier.
Grund: Gråputsad grund på framsida. Plintar på baksida.

Bo 1:58
Villa
Karaktär: Arkitektritad modernistisk villa, byggd 1962.
Byggnadsvolym: Rektangulär planform i en våning med suterräng.
Tak: Platt papptak, flack lutning. Långt takutsprång. Kopparklädd sarg. Skorstenar med ljusgrå puts och kopparhuva.
Fönster: Stora brunmålade fönsterpartier.
Entré: Glasad fernissar trädörr. Stramt utformad entré.
Fasad: Horisontell lockpanel i brunt. Balkong längs fasad i sydväst.
Grund: Suterrängvåning i vit puts.

Bo 1:61
Villa
Karaktär: Före detta fiskartorp från 1700-1800-talet, flertalet tillbyggnader.
Byggnadsvolym: Oregelbunden planform i en våning med inredd vind. Veranda mot sjön.
Tak: Sadeltak med enkupigt lertegel.
Fönster: Vitmålade träfönster av varierande storlek och från olika tidsepoker.
Entré: Från östra gaveln.
Fasad: Falurödd locklistpanel. Röda vindskivor och knutar.
Grund: Låg gjuten grund.

Bo 1:509
Sportstuga
Karaktär: Småskalig sportstuga från 1920-30-talet.
Byggnadsvolym: Rektangulär planform i en våning med låg vind.
Tak: Sadeltak med enkupigt lertegel. Tegelskorsten. Raka stuprör.
Fönster: Varierande träfönster (fyrdelade och liggande sexdelade) i gulbeige kulör. Grå fönsterluckor med diagonal panel.
Entré: Genom tillbyggd inglasad (30 enkelfönster) veranda. Glasad ytterdörr i gulbeige kulör.
Fasad: Locklistpanel i gulbeige kulör.
Grund: Gjuten grund med låg källare.

Bo 1:923
Sommarvilla
Karaktär: Nationalromantisk sommarvilla från 1918-20-talet.
Byggnadsvolym: Rektangulär planform i 1 ½ våning med källare.
Tak: Sadeltak med enkupigt lertegel. Kort takutsprång. Putsad skorsten med profilerade krön.
Fönster: 2-3-luftsfönster med blyinfattat glas. Vita träfönster. Ett fönster med grönmålad fönsterlucka.
Entré: Öppen farstukvist med sadeltak som bärs upp av två svarvade pelare med figursågade konsoler. Locklistpanel på sidorna med rombisk dekor på framsidan. Ytterdörr i grönmålad fiskbenspanel och ett litet fönster. Sittbänk vid dörr.
Fasad: Smal lockpanel i falurött. Knutbrädor och våningsband i falurött. Röda och vita vindskivor. Vit rombisk dekor vid takkupor.
Grund: Naturstensgrund.

Bo 1:353
Funkisvilla
Karaktär: Funkisvilla, byggd 1938.
Byggnadsvolym: Tvåvåningsbyggnad med kubisk planform. Tillbyggnad från 1960-talet.
Tak: Flackt pulpettak. Långt takutsprång och öppen takfot.
Fönster: Varierande fönsterformer (två och tredelade fönster). Blyinfattade fönster. Mot balkong ett kopparklätt bursprråk. Vita fönster och bruna karmar.
Entré: Entré nås genom svängd stensatt trappa och altan. Vitmålat smidesräcke.
Fasad: Gråbeige slätputs. Rundad balkong över hörn som vilar på pelare. Senare balkongfront i korrugerad plåt. Stensatt altan under balkong.
Grund: Grå, slätputsad grund.

SAMRÅDSHANDLING

Skala 1:2000 (900x1200 mm)
0 20 40 60 80 100m

Detaljplan för Mjölkudden-Gustavsviks gård i Boo Nacka Kommun Blad 2 av 2 Planenheten i september 2016	Till denna plankarta hör: Planbeskrivning Genomförandebeskrivning Illustrationskarta
Angela Jonasson Biträdande planchef Terese Karlqvist Planarkitekt	KFKS 2014/94-214 Projektnr. 9430
Tillstyrkt av MSN _____ Antagen av KF _____ Laga kraft _____	