
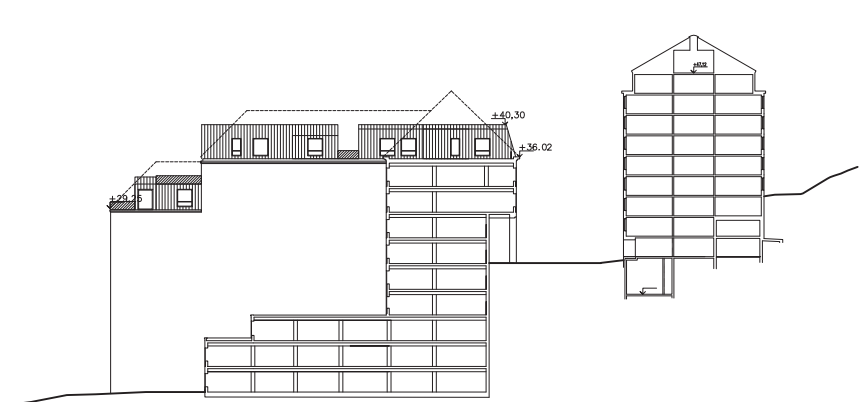



SEKTION C:C

SEKTION D:D

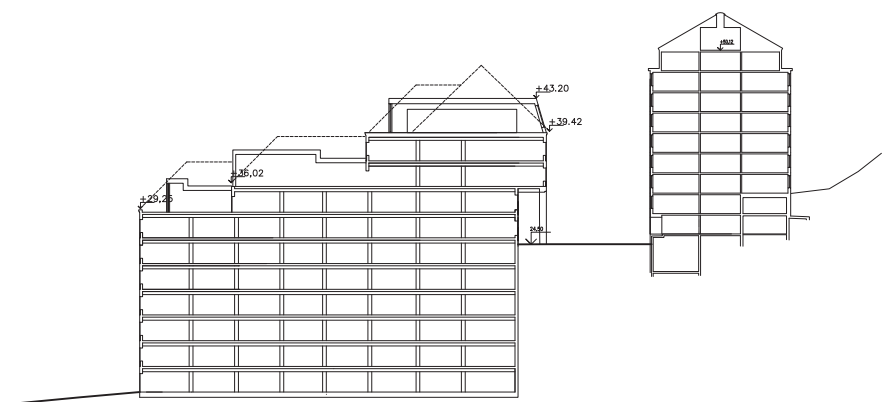

SEKTION E:E

SEKTION F:F

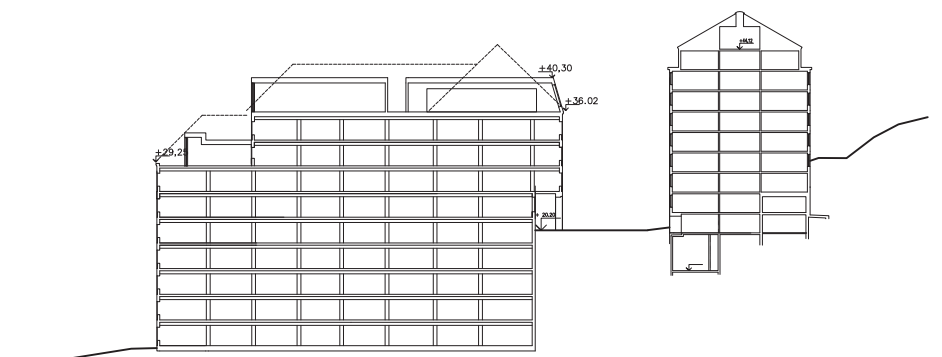

SEKTION G:G

HUS 13
 NACKA STRAND
 SEKTIONER
 SKALA 1:1000
 20150227

