



# Slänt- och markintring

Blad 1(2)

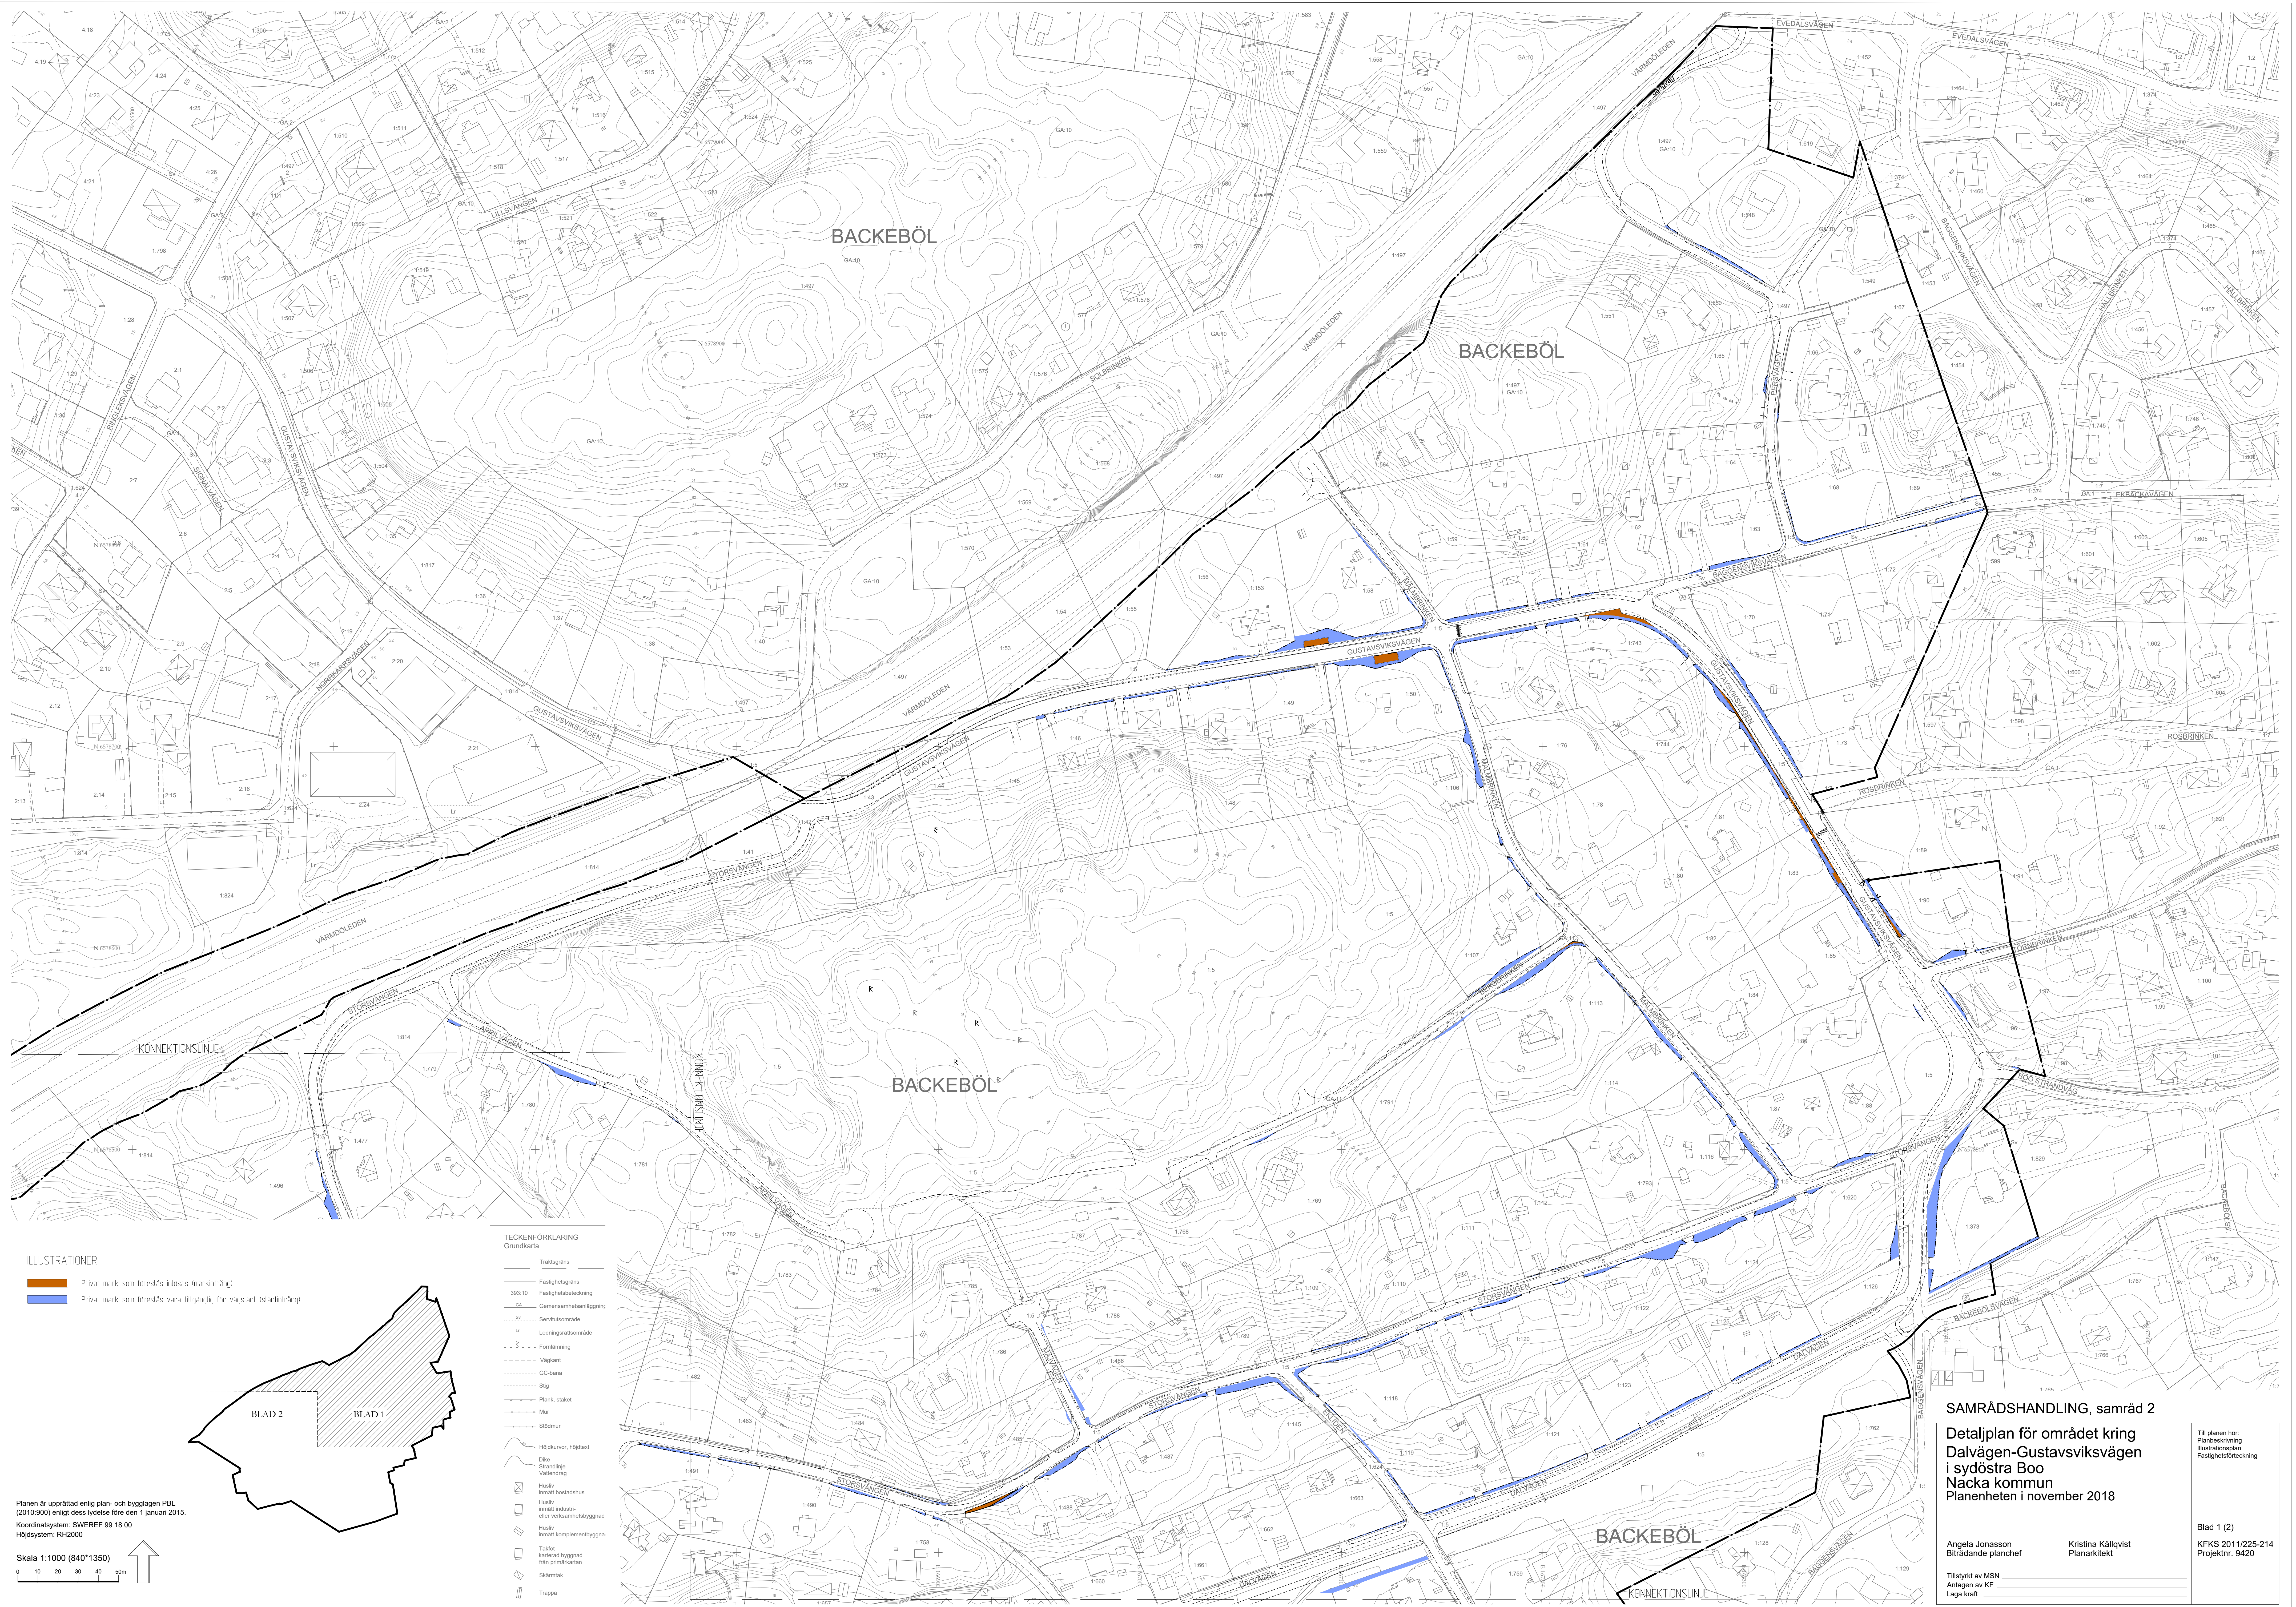

### ILLUSTRATIONER

- Privat mark som föreslås inläsas (markintring)
- Privat mark som föreslås vara tillgänglig för vägslätt (släntintring)

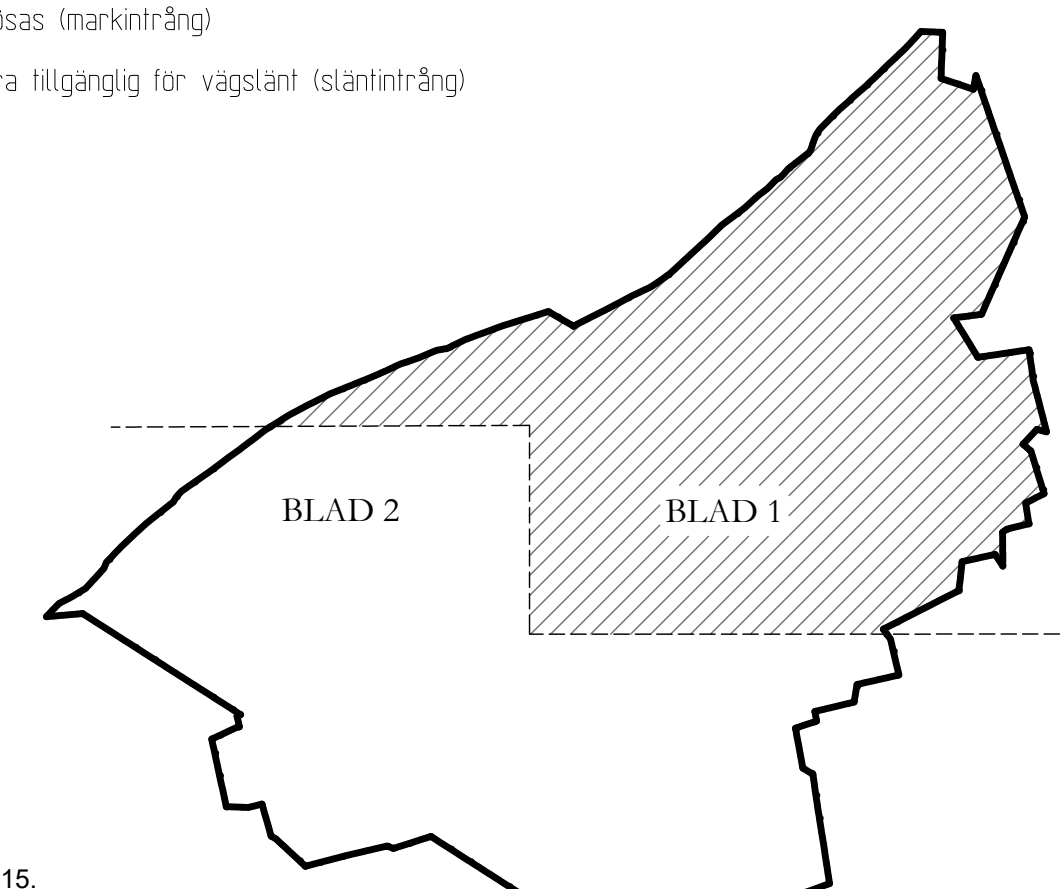

### TECKENFÖRKLARING

Grundkartan

- Traktgräns
- Fastighetsgräns
- 303.10 Fastighetsbeteckning
- GA Gemensamhetsområdesgräns
- R Servitutmått
- L Ledningslättnadsområde
- F Fästlänning
- V Vägslätt
- GC-bana
- E Elg
- P Plank, statiskt
- M Mur
- B Bårdmur
- H Höjdkurvor, höjdfäst
- D Dike
- S Svandriga vägslätt
- H1 Husl. inläst bostadshus
- H2 Husl. inläst industri- eller verksamhetsbyggnad
- H3 Husl. inläst kompletteringsbyggnad
- T Täck
- K Kalkad byggnad eller prömkvarn
- S Skärmök
- T Trappa

Planen är upprättad enligt plan- och bygglagen PBL (2010:900) enligt dess lydelse före den 1 januari 2015.  
Koordinatsystem: SWEREF 99 18 00  
Höjdsystem: RH2000

Skala 1:1000 (840\*1350)  
0 10 20 30 40 50m

### SAMRÅDSHANDLING, samråd 2

Detaljplan för området kring  
Dalvägen-Gustavsviksvägen  
i sydöstra Boo  
Nacka kommun  
Planenheten i november 2018

Angela Jonasson  
Biträdande planchef

Kristina Källqvist  
Planarkitekt

Till planen hör:  
Planbeskrivning  
Illustrationer  
Fastighetsföreteckning

Blad 1 (2)  
KFKS 2011/225-214  
Projektnr. 9420

Tillsykt av MSN  
Anslagen av KF  
Laga kraft