


FÖRKLARINGAR

- BEFINTLIGT
- Detaljplanområdesgräns
 - Planerbart bålklag
 - Huslak
 - Vattenledning
 - Spillvattenledning
 - Dagvattenledning
 - Träd som bevaras
- PLANERAT
- Ny dagvattenledning (med riktning)
 - DBK
 - Kuppelbrunn

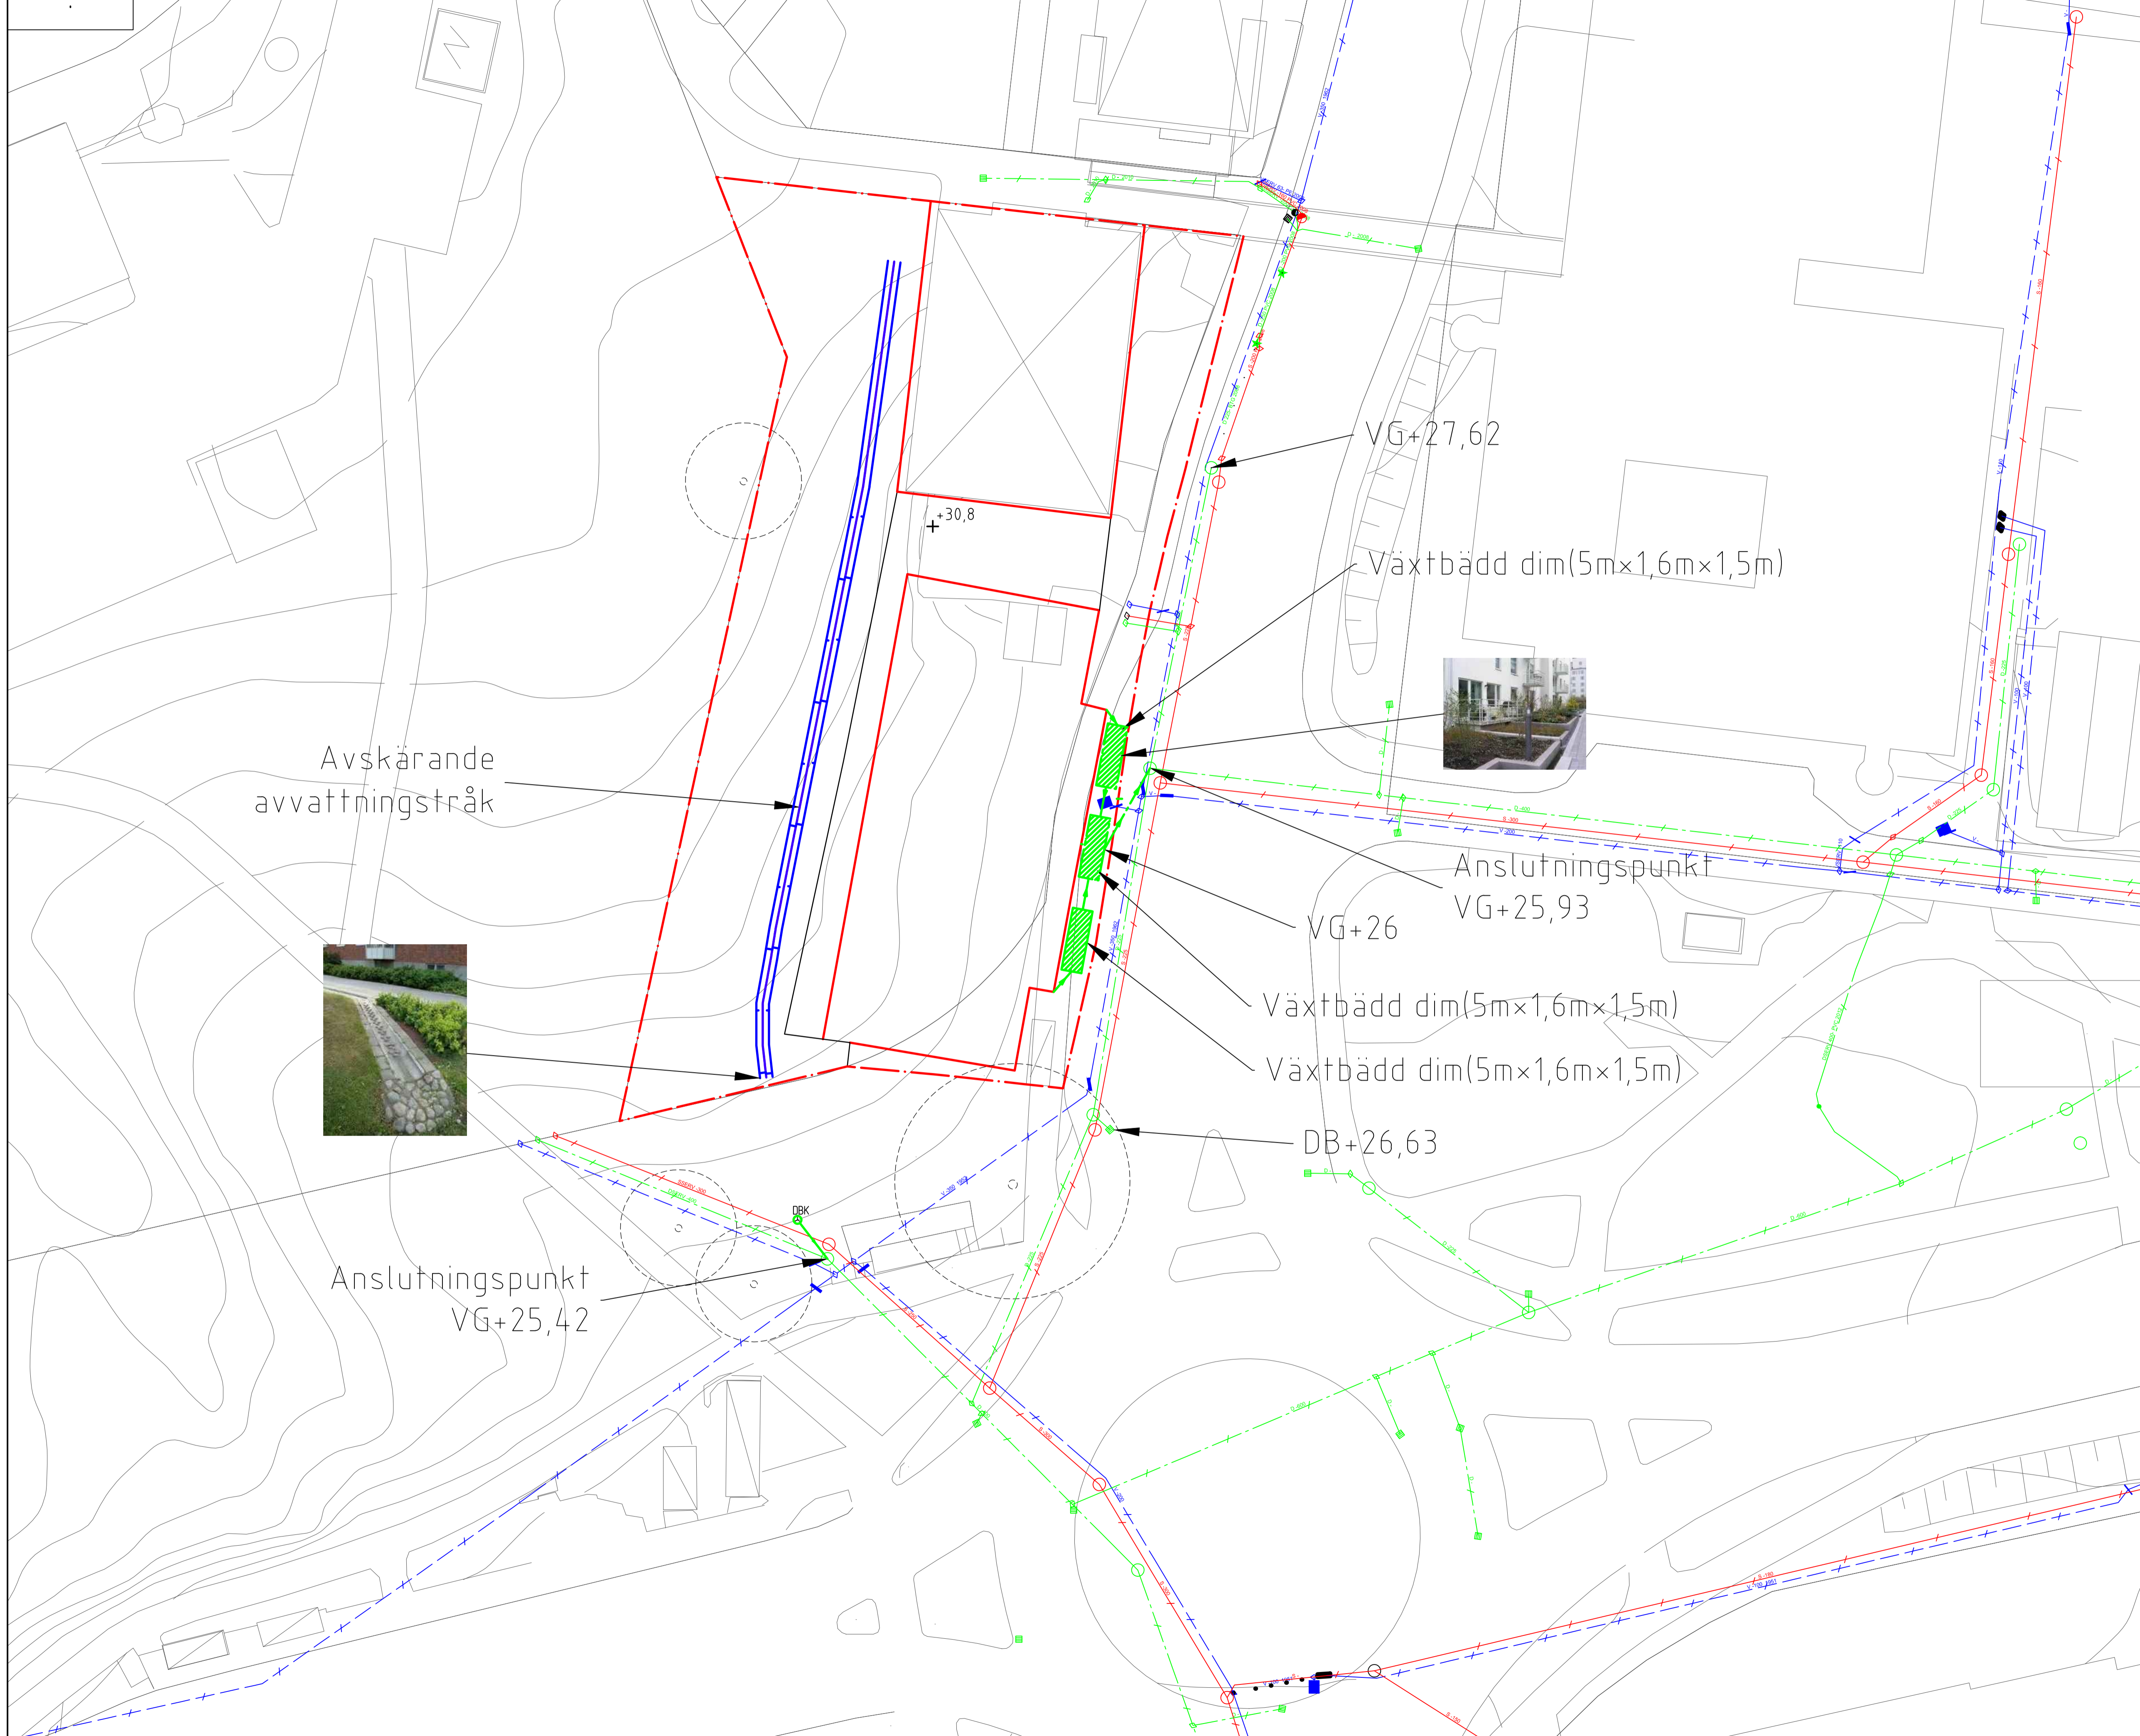

BET	ANT	ÄNDRINGEN AVSER	DATUM	SIGN
LEVERANS				
Bitaga 1				
Alternativ med växtbädd				
Utföde 18l/s (utan gröna tak)				
ATKINS			Atkins Sverige AB Box 1213 131 52 Nacka Strand Tel: 08-5633 00 600 Fax: 08-5633 00 601 www.atkins.se	
UPPDRAG NR 2011704	HANDLÄGGARE J. PETERSSON			
DATUM 2014-01-16	UPPDRAGSANSVARS D. VAN MOEFAERT			
SKALA A1: 1:250 A3: 1:500	RITINGSNUMMER		REV	