
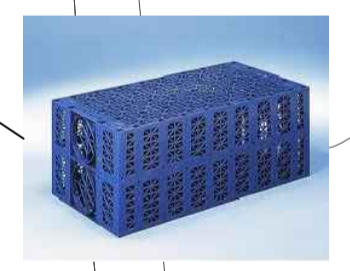


**FÖRKLARINGAR**

- BEFINTLIGT**
- Detaljplanområdesgräns
  - Planerat bålklag
  - Husbak
  - Vattenledning
  - Spillvattenledning
  - Dagvattenledning
  - Träd som bevaras
- PLANERAT**
- Ny dagvattenledning (med riktning)
  - DBK
  - Kupaström
  - TB
  - Tillsynsbrunn

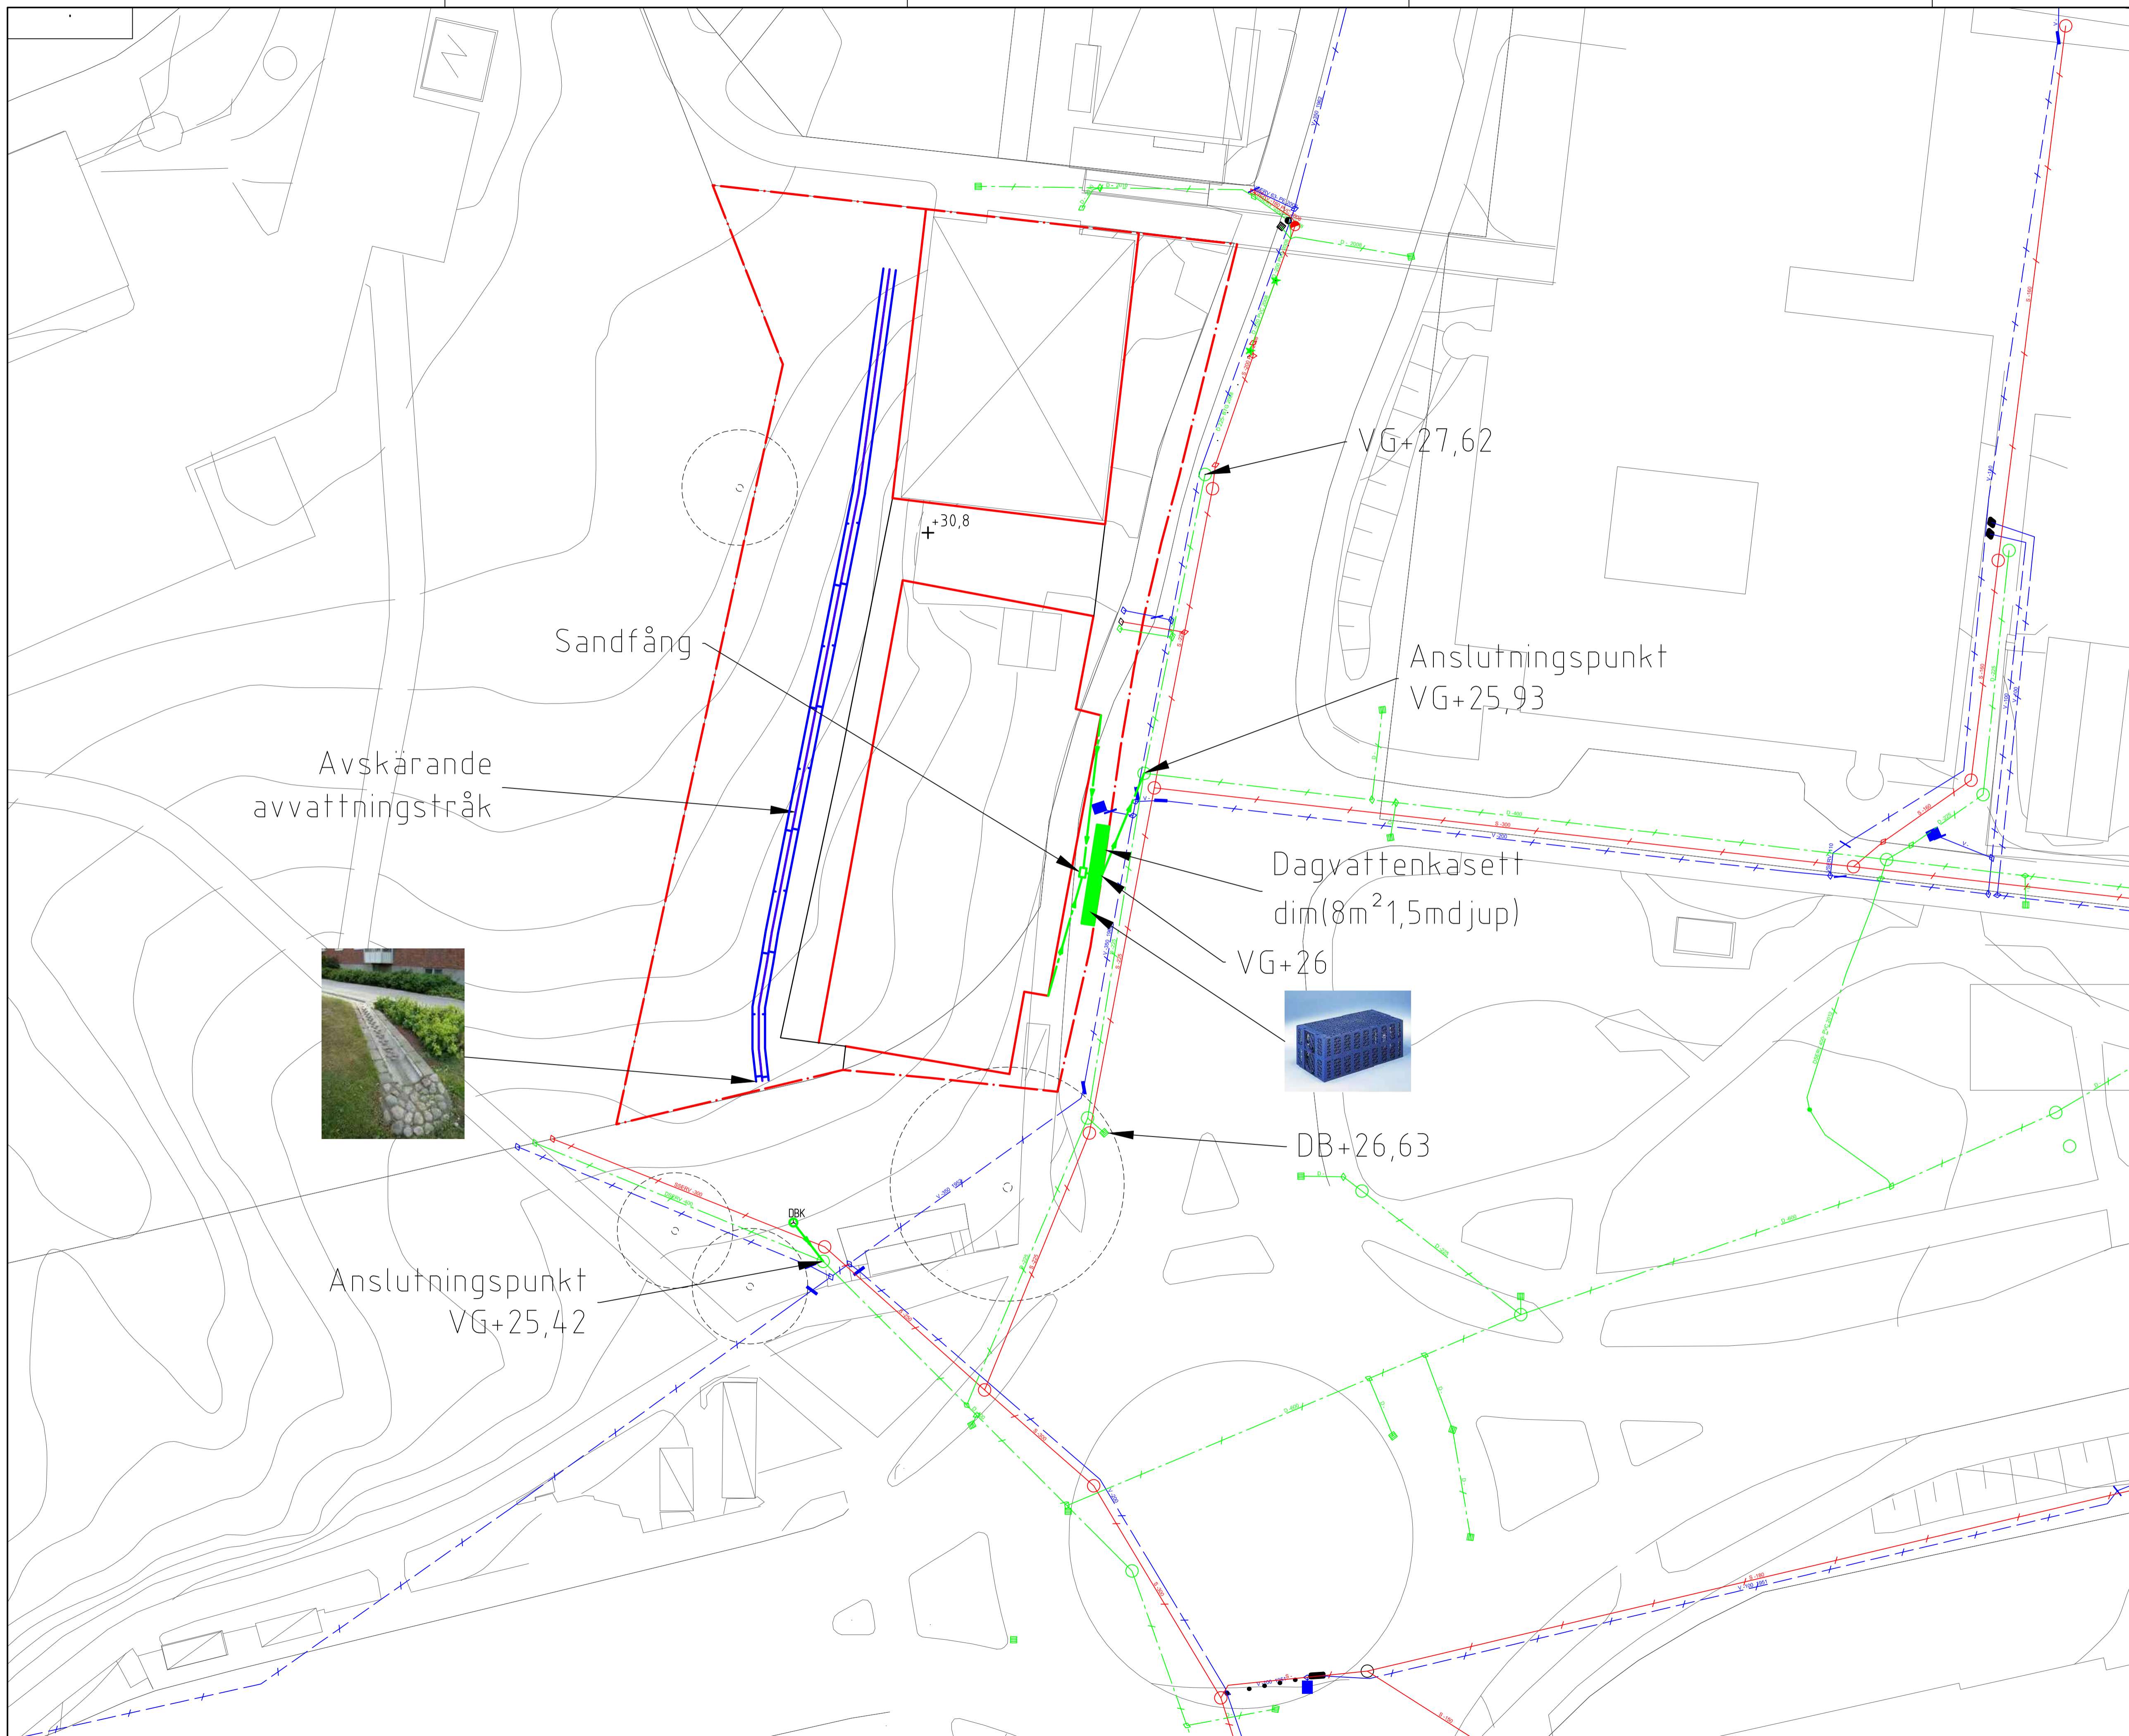

BET	ANT	ÄNDRINGEN AVSER	DATUM	SIGN
<b>LEVERANS</b>				
<b>Bitaga 2</b> Alternativ med dagvattenkasett Utförde 18l/s (utan gröna tak)				
<b>ATKINS</b>		Atkins Sverige AB Box 1213 131 52 Nacka Strand Tel: 08-5653 00 600 Fax: 08-5653 00 601 www.atkins.se		
UPPDRAG NR	2011704	HANDLÄGGARE	J. PETERSSON	
DATUM	2014-01-16	UPPDRAGSANSVARS	D. VAN MOEFFAERT	
SKALA	A1: 1:250 A3: 1:500	RITNINGNUMMER		REV