
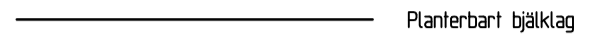







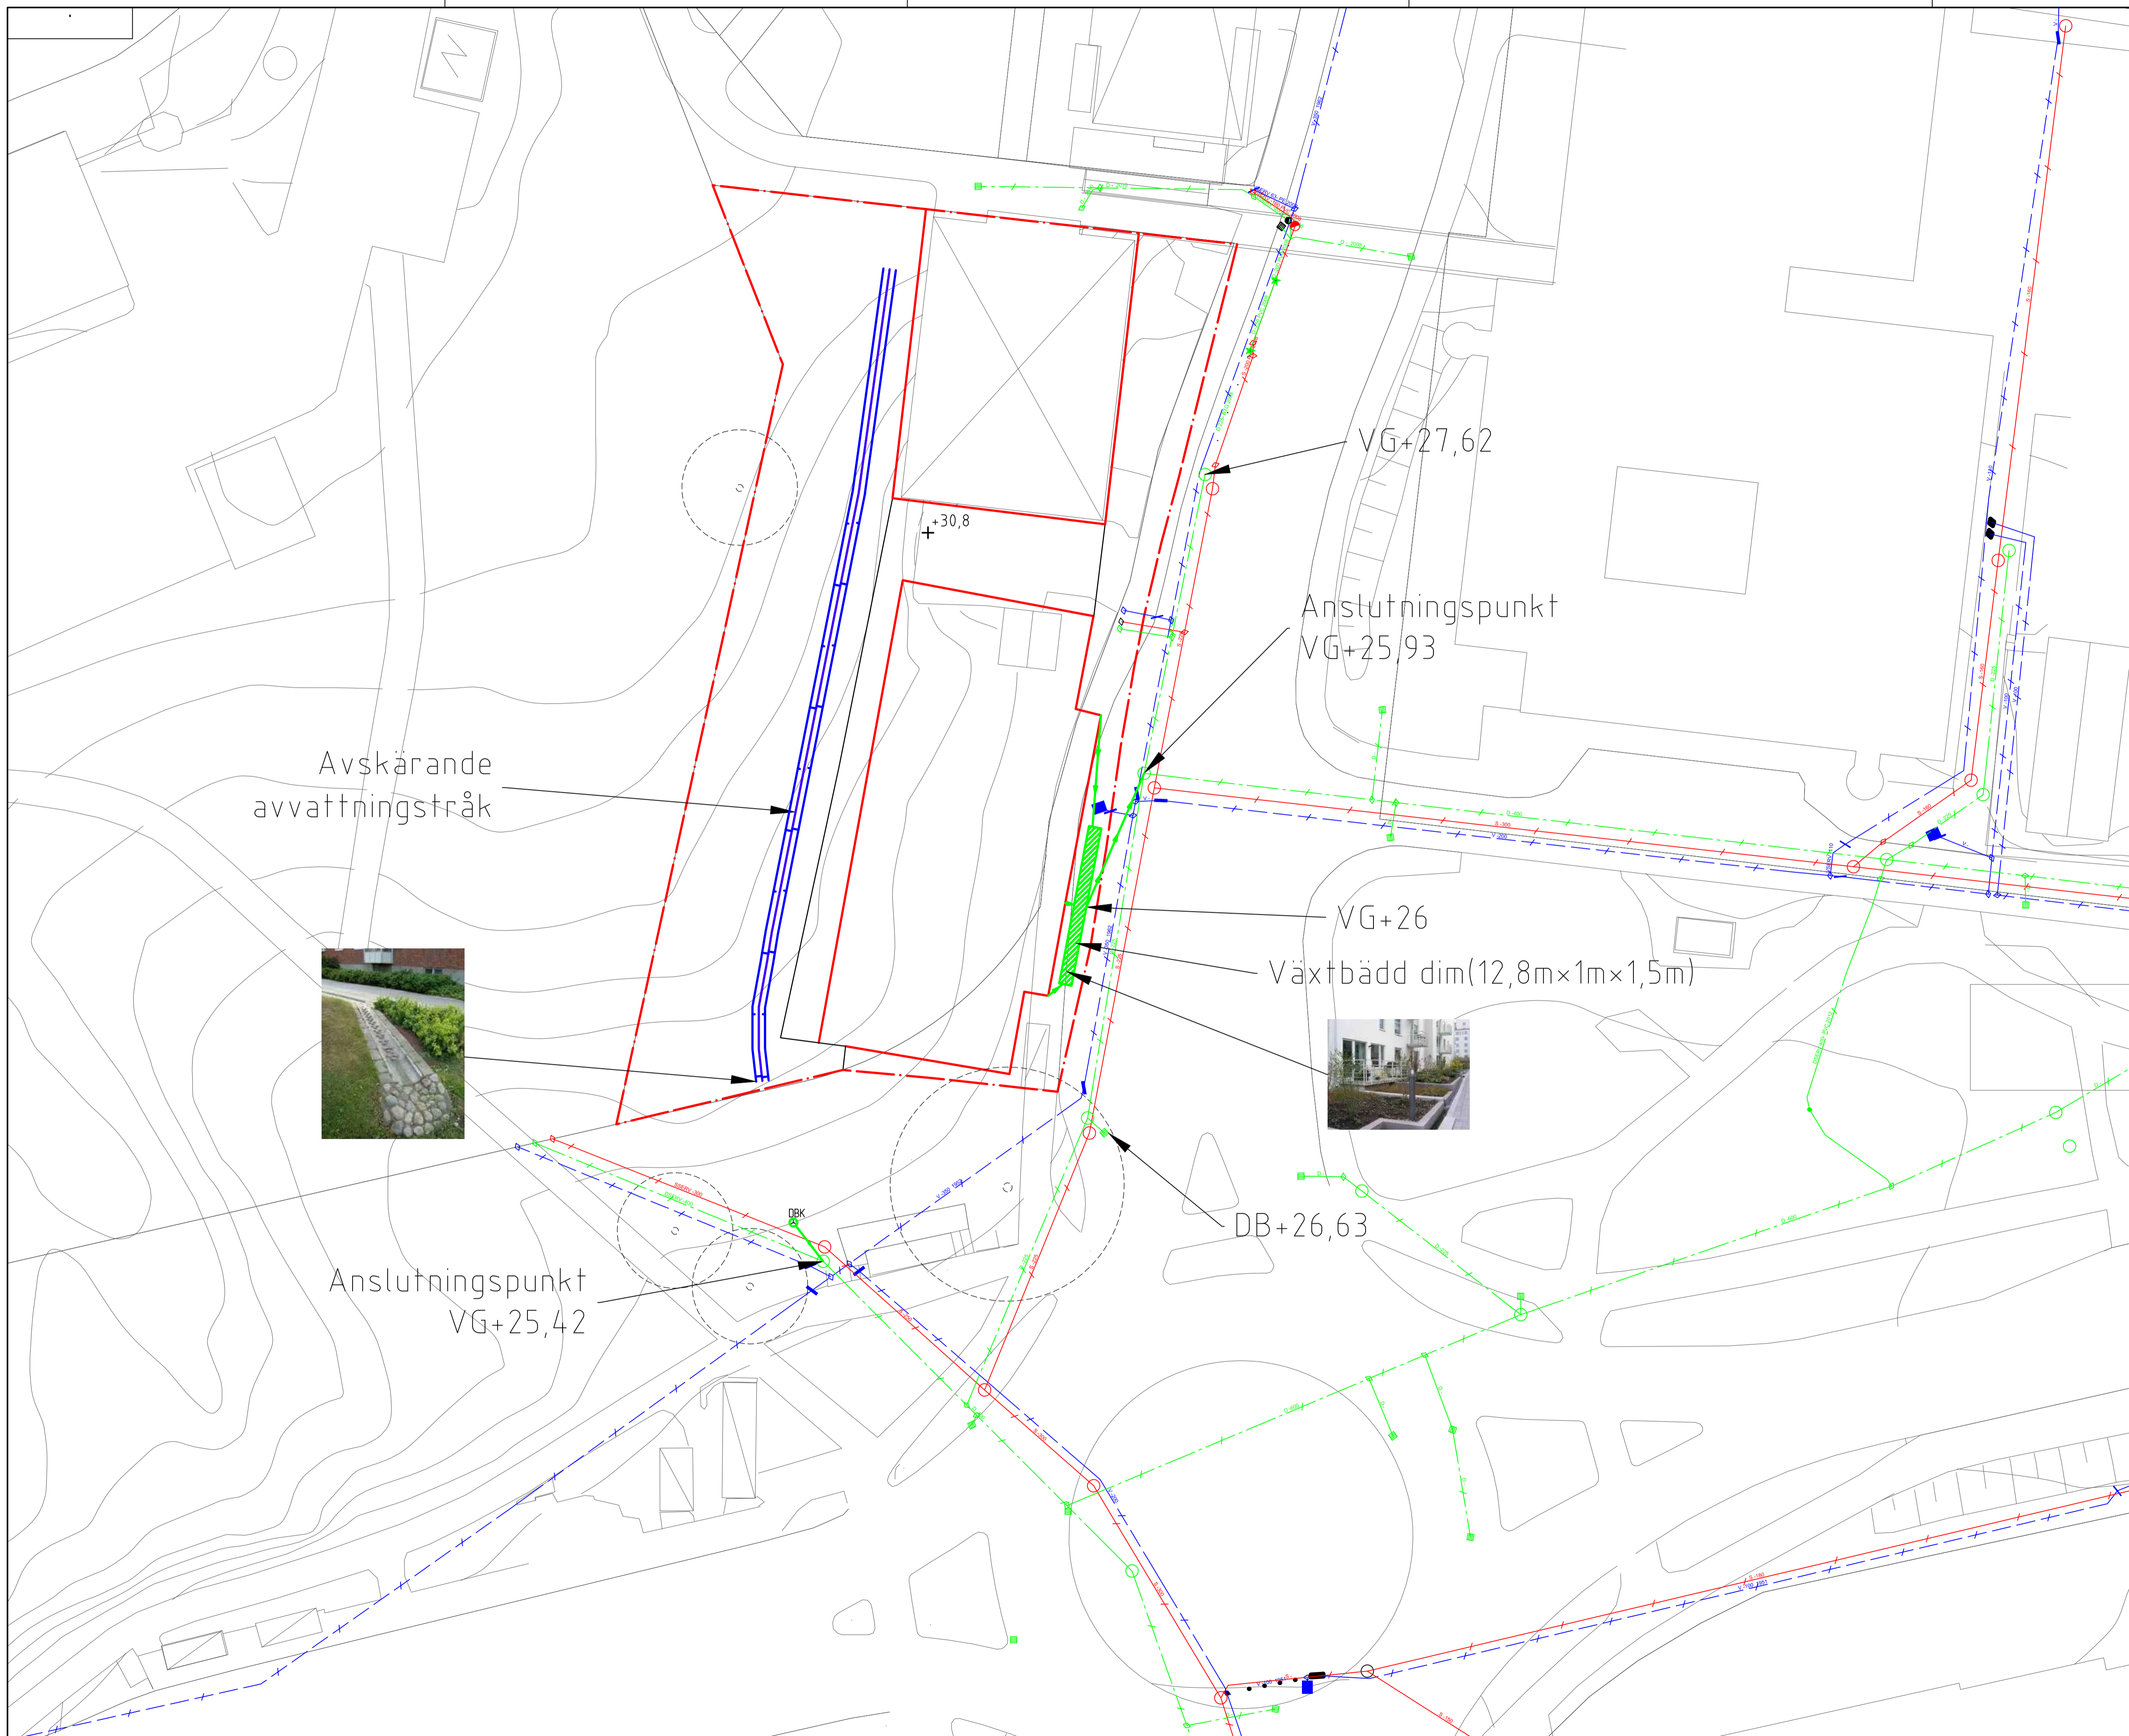


FÖRKLARINGAR

- BEFINTLIGT**
-  Detaljplanområdesgräns
 -  Planerat bålklag
 -  Husbak
 -  Vattenledning
 -  Spilvattenledning
 -  Dagvattenledning
 -  Träd som bevaras
- PLANERAT**
-  Ny dagvattenledning (med riktning)
 -  Kupaström



| BET | ANT | ÄNDRINGEN AVSER | DATUM | SIGN |
|---|------------------------|---|------------------|------|
| LEVERANS | | | | |
| Bitaga 3 Alternativ med växtbädd Utfölde 18L/s (med gröna tak) | | | | |
| ATKINS | | Atkins Sverige AB Box 1213 131 52 Nacka Strand Tel: 08-5633 00 600 Fax: 08-5633 00 601 www.atkins.se | | |
| UPPDRAG NR | 2011704 | HANDLÄGGARE | J. PETERSSON | |
| DATUM | 2014-01-16 | UPPDRAGSANSVARS | D. VAN MOEFFAERT | |
| SKALA | A1: 1:250 A3: 1:500 | RITINGSNUMMER | | REV |