




SEKTION

0 5 10 15 20 25 meter

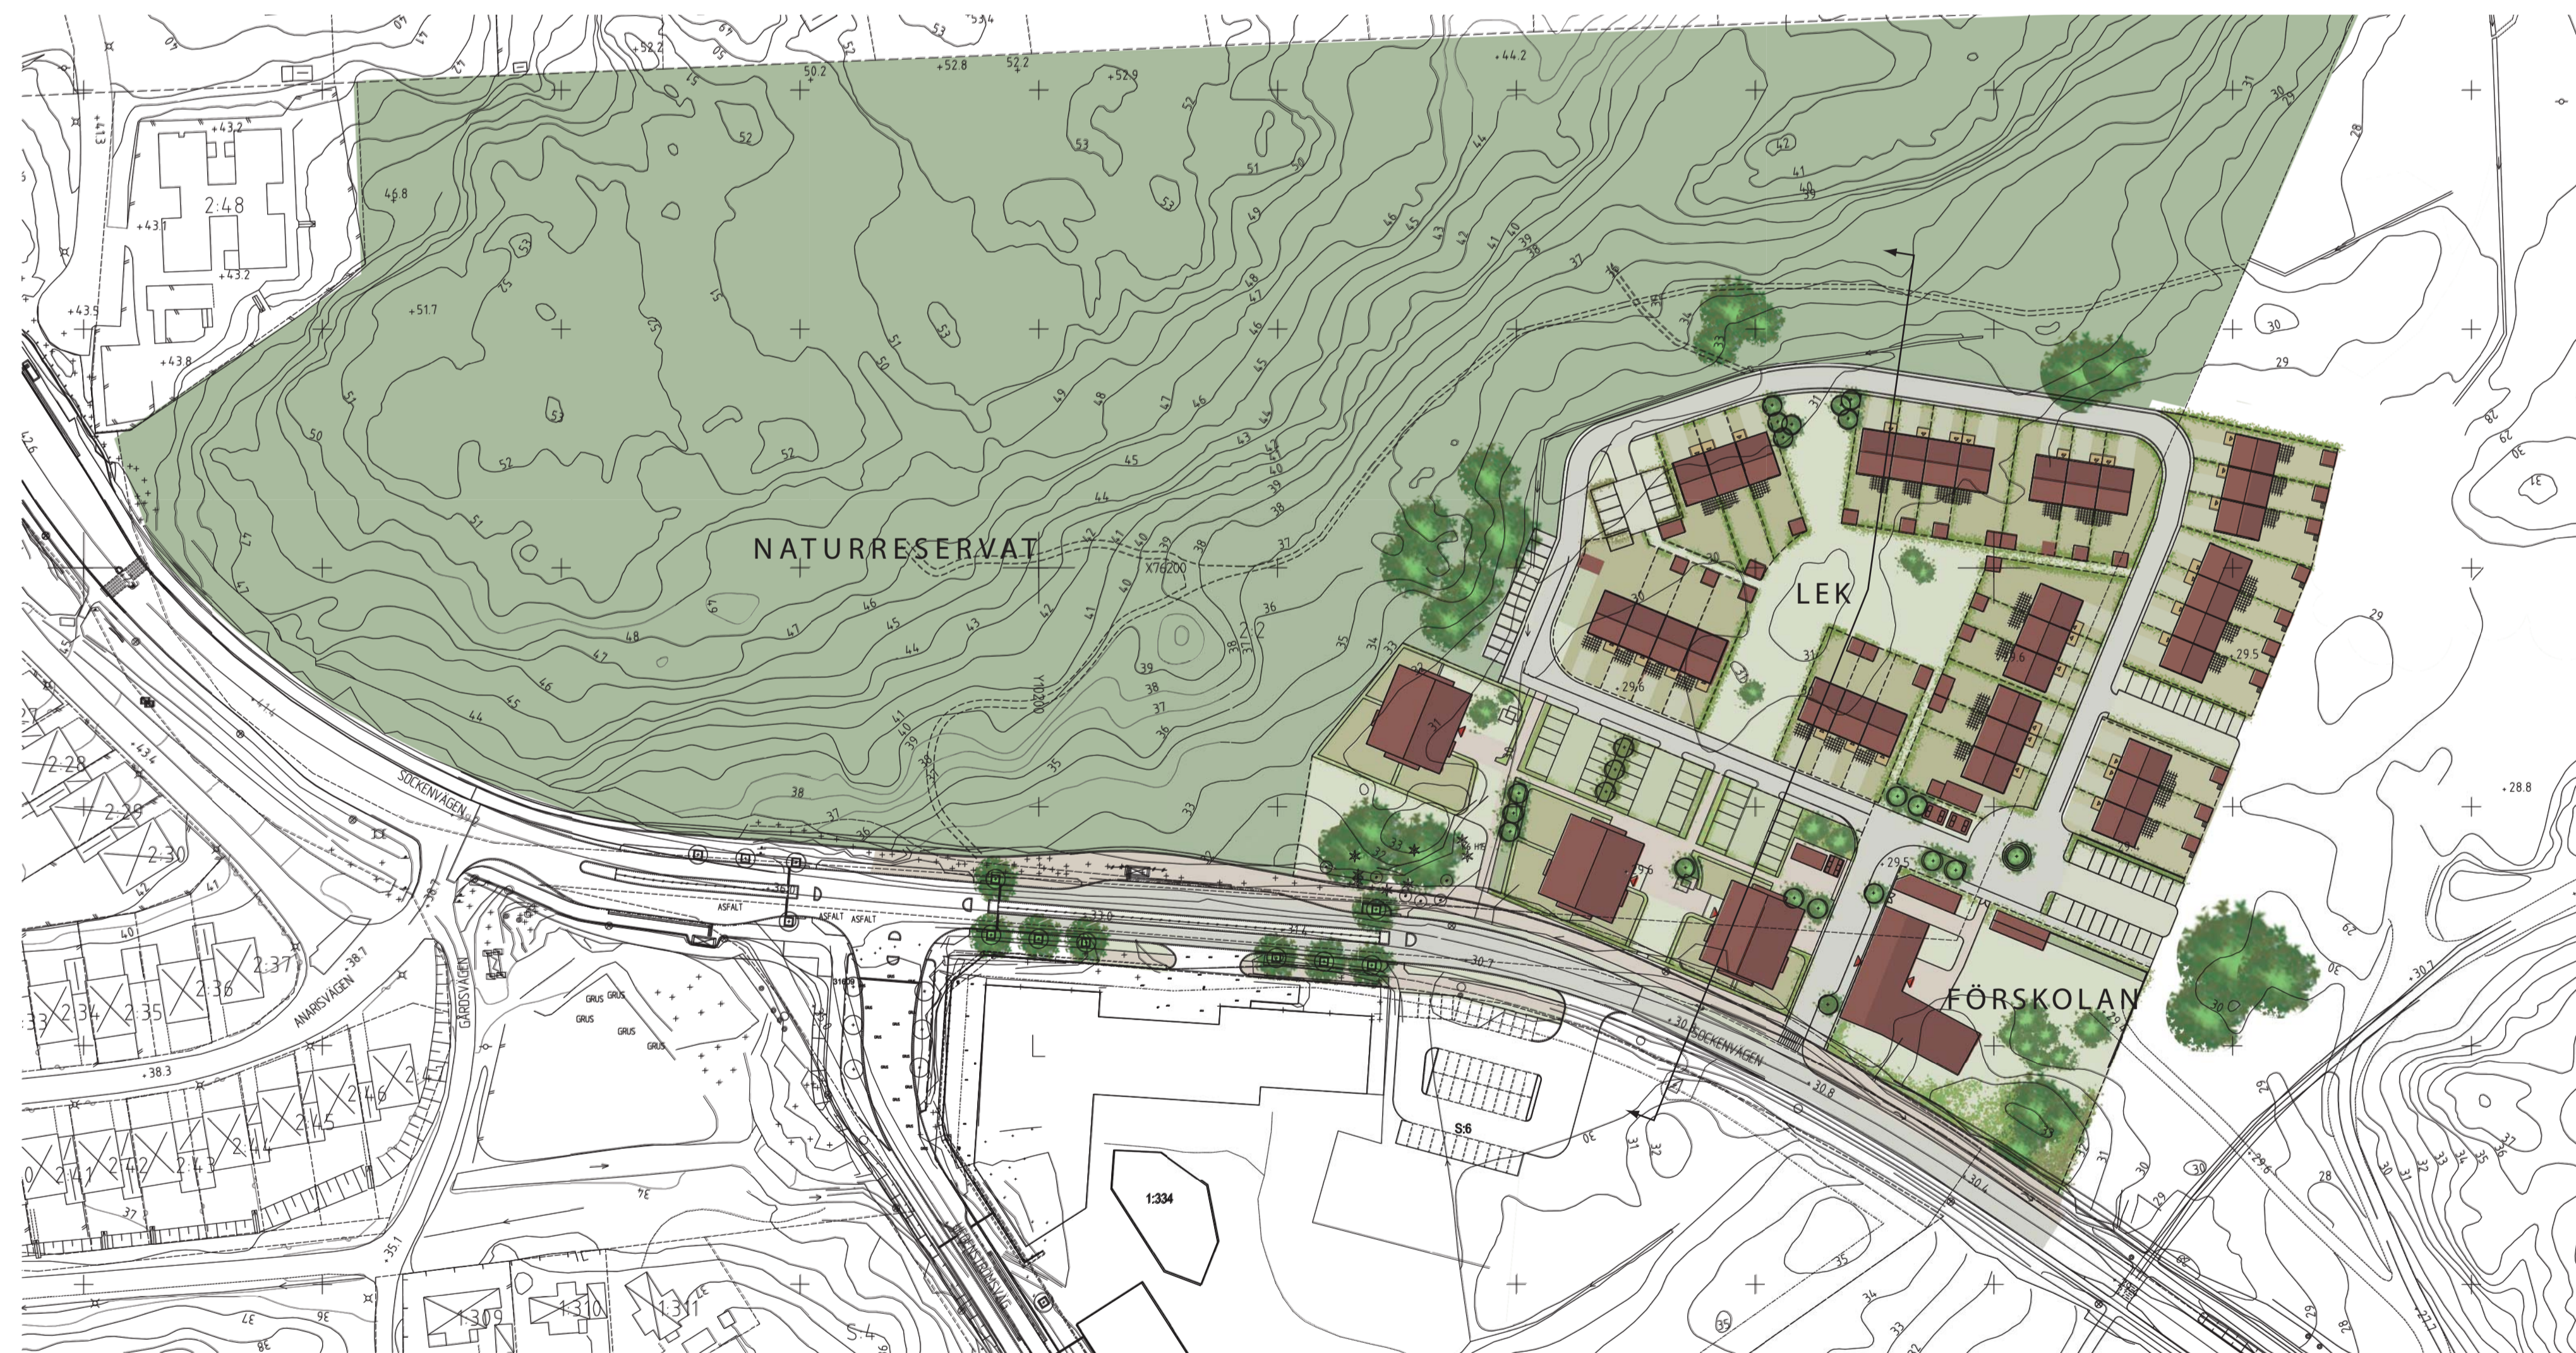

PLANOMRÅDET

0 10 20 30 40 50 meter

ILLUSTRATIONSPLAN  
 Tollareängen Nacka  
 proj.nr. 9406  
 KFKS 2007/175 214  
 Skala 1:500 och 1:1000 (vid A1)  
 November 2009