


# PLANBESTÄMMELSER


Följande gäller inom områden med nedanstående beteckningar. Där beteckning saknas gäller bestämmelsen inom hela planområdet. Endast angiven användning och utformning är tillåten.

## GRÄNSBETECKNINGAR

- Planområdesgräns
- Egenskapsgräns
- Gräns för tunnelområde

## BEGRÄNSNING AV MARKENS BEBYGGANDE

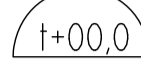- tunnel Marken ska vara tillgänglig för teknisk försörjning i tunnel inom planområdet
-  Lägsta tillåtna schakt djup i meter relaterat till nollplanet för schaktning, sprängning, borrning eller andra ingrepp

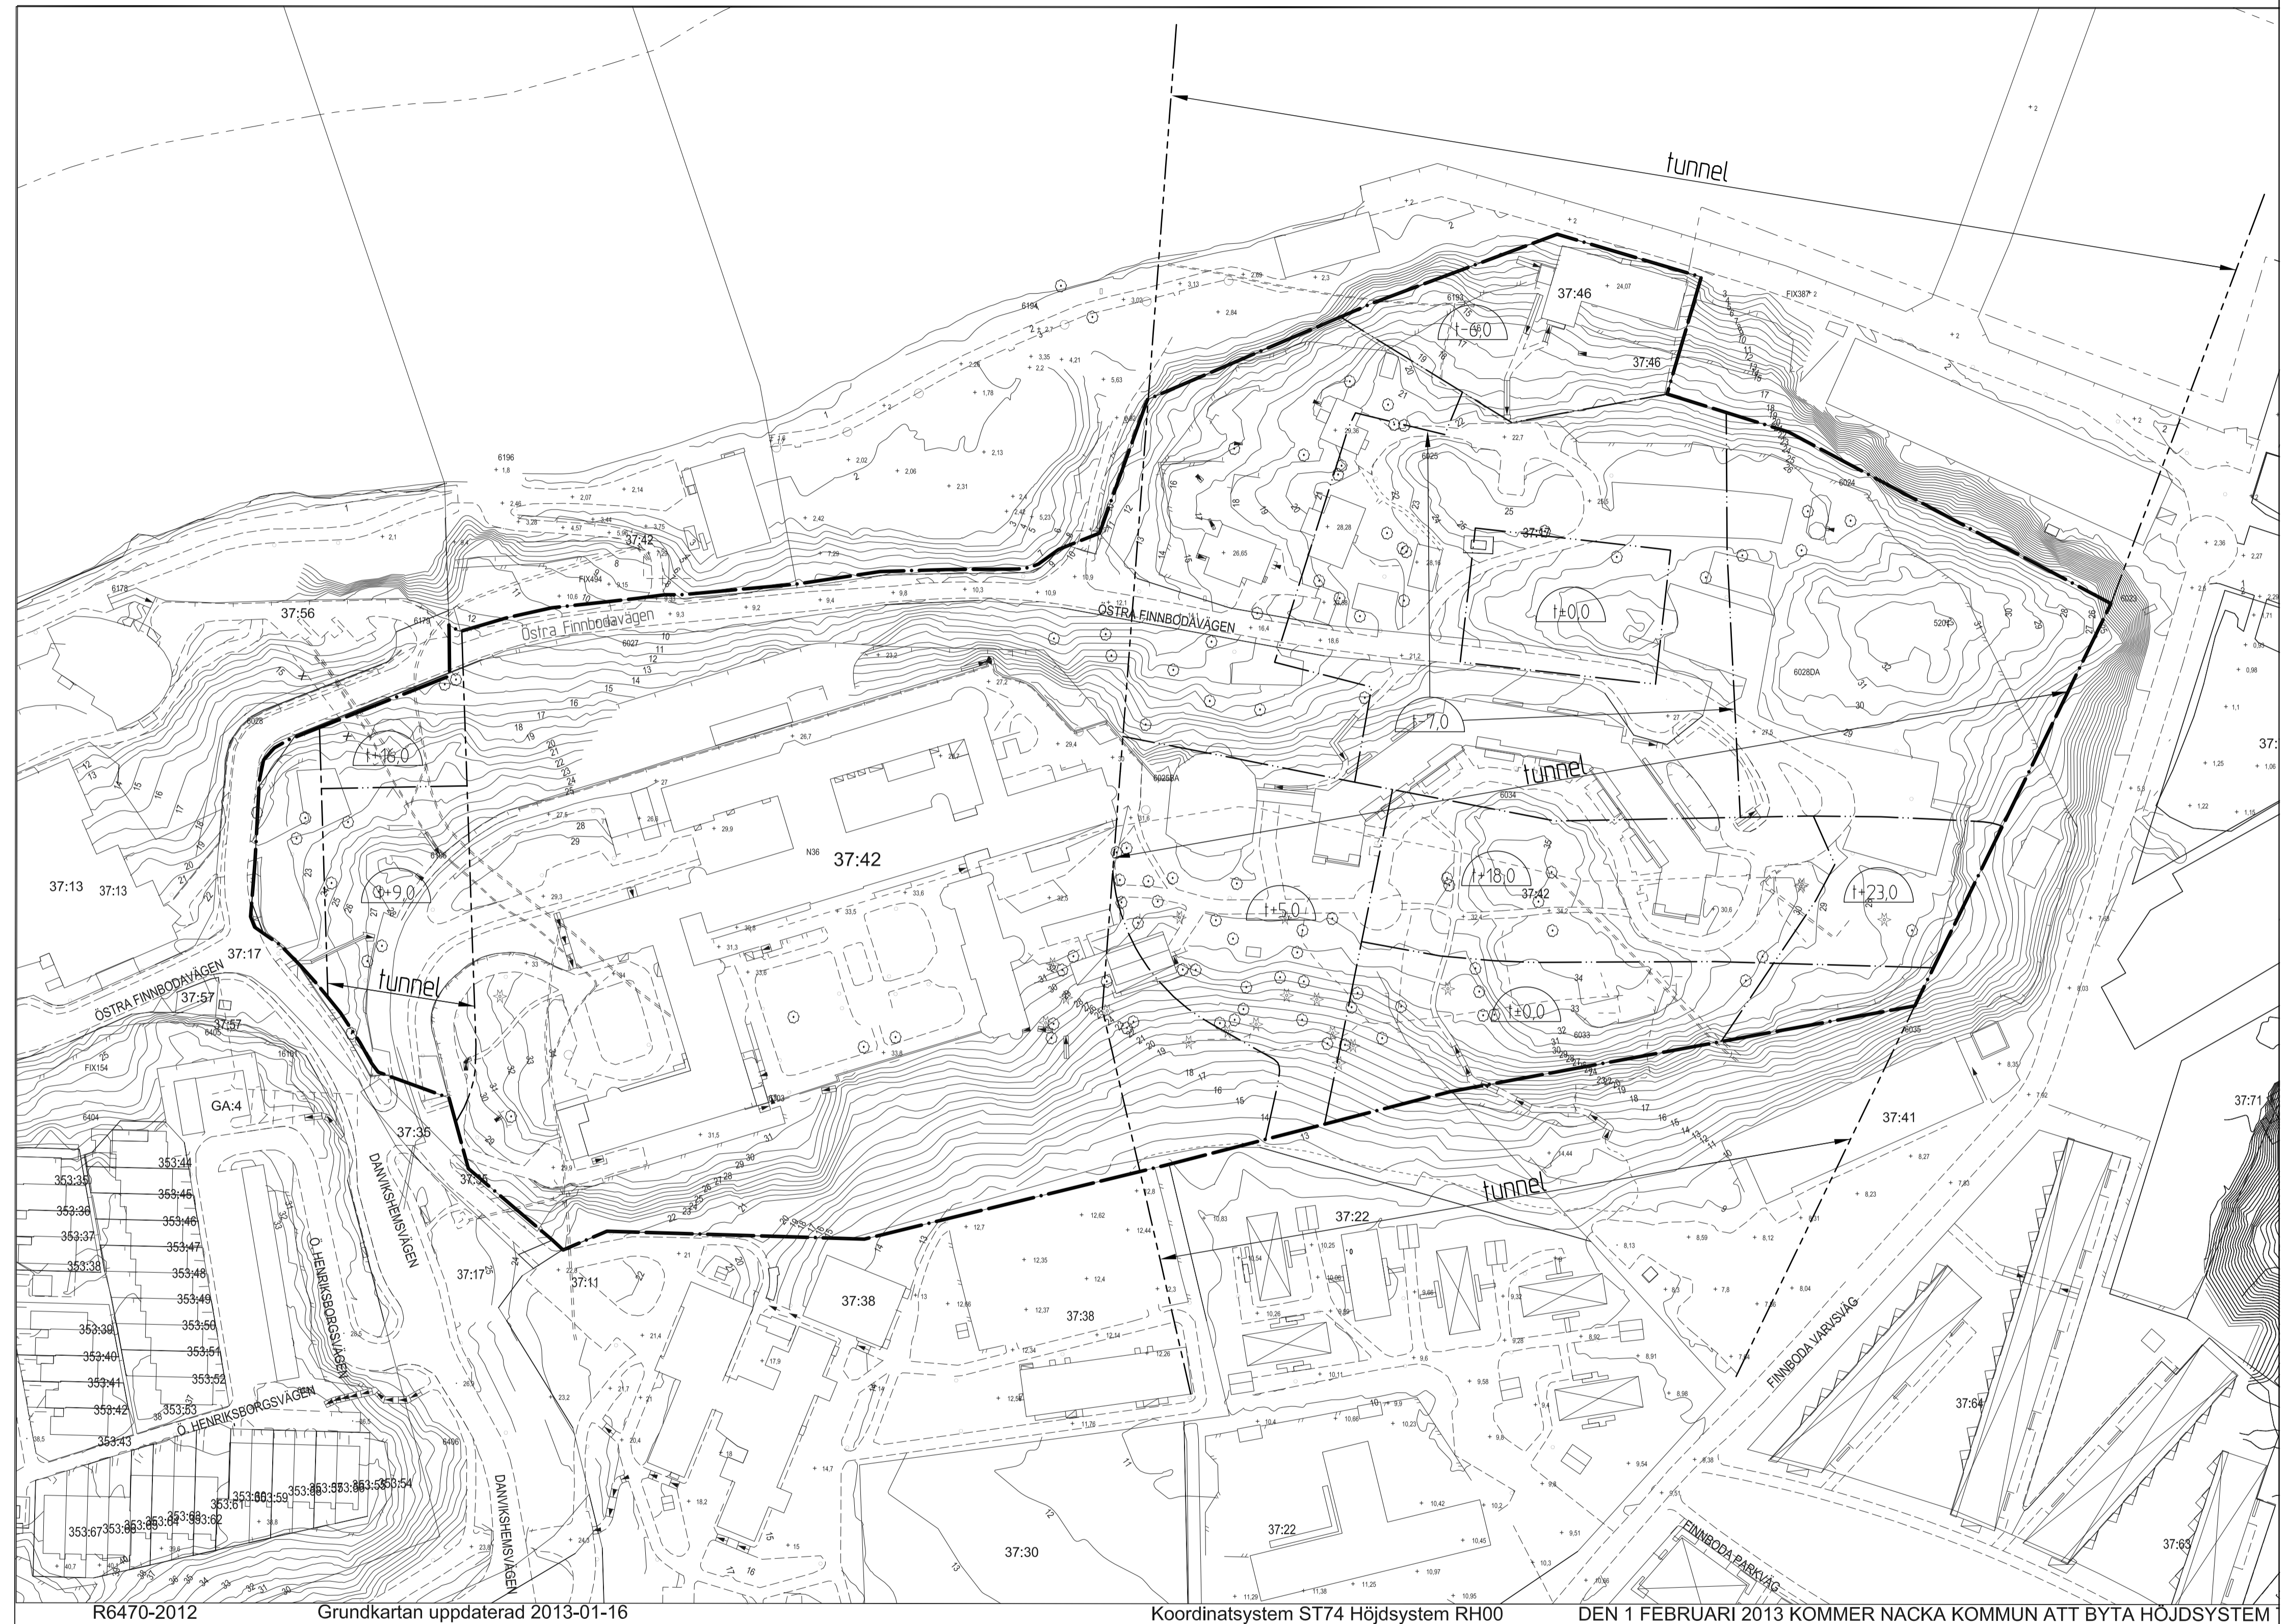

R6470-2012 Grundkartan uppdaterad 2013-01-16 Koordinatsystem ST74 Höjdsystem RH00 DEN 1 FEBRUARI 2013 KOMMER NACKA KOMMUN ATT BYTA HÖJDSYSTEM

Koordinatsystem ST74 Höjdsystem RH00

**Detaljplan för Sicklaön 37:42 m.fl.**  
**DANVIKSHEM Del 2 av 2**  
 Nacka kommun  
 Planenheten november 2012, rev. jan 2013 enligt APBL (1987:10)

**UTSTÄLLNINGSHANDLING**

Till planen hör:  
 Planbeskrivning  
 Genomförandebeskrivning  
 Miljöredovisning  
 Fastighetsförteckning  
 Gestaltungsprogram

Andreas Totschnig planchef  
 Angela Jonasson planarkitekt  
 KFKS 1996/82 214  
 Projektnr 9107

