


FÖRKLARINGAR

- BEFINTLIGT**
- Detaljplanområdesgräns
  - Planerat bålklag
  - Huslak
  - Vattenledning
  - Spillvattenledning
  - Dagvattenledning
  - Träd som bevaras
- PLANERAT**
- Ny dagvattenledning (med riktning)
  - DBK
  - Kupaström


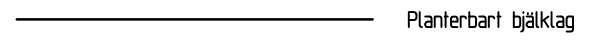

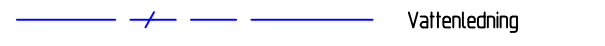

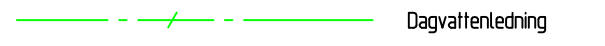


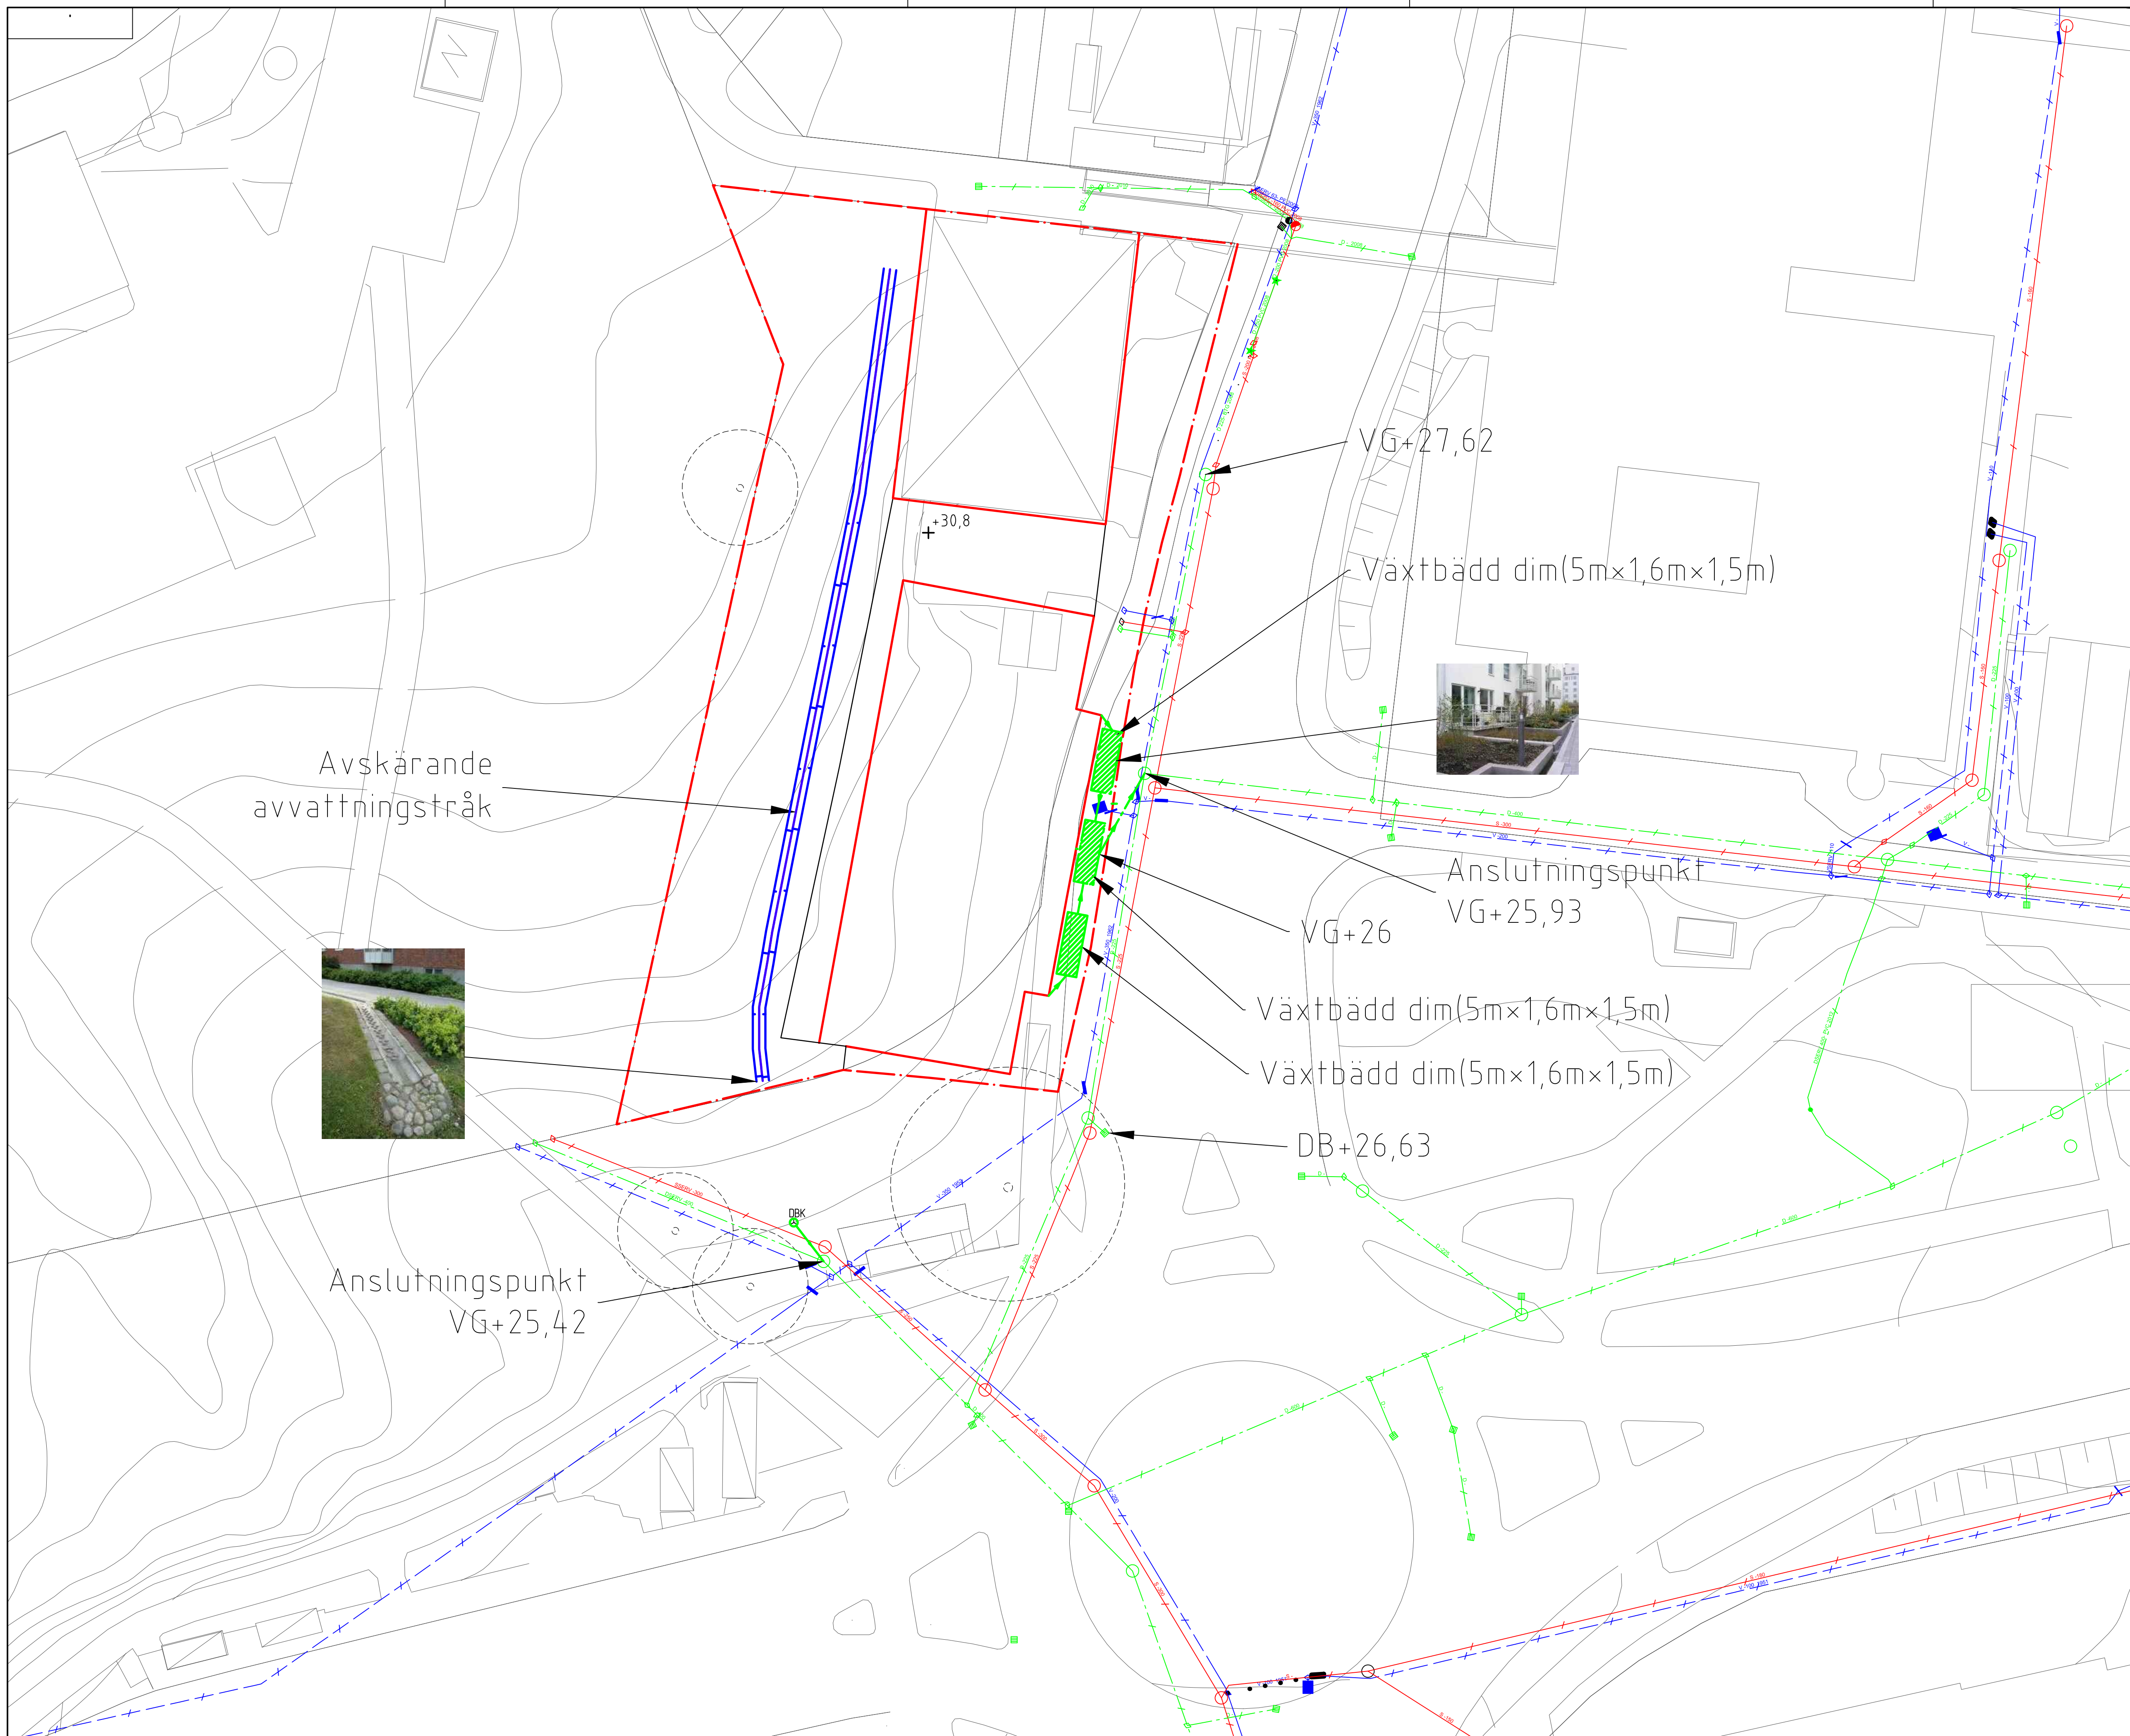




BET	ANT	ÄNDRINGEN AVSER	DATUM	SIGN
<b>LEVERANS</b>				
<b>Bitaga 1</b> Alternativ med växtbädd Utflöde 18l/s (utan gröna tak)				
<b>ATKINS</b>		Atkins Sverige AB Box 1213 131 52 Nacka Strand Tel: 08-5633 00 600 Fax: 08-5633 00 601 www.atkins.se		
UPPDRAG NR 2011704	HANDLÄGGARE J. PETERSSON			
DATUM 2014-01-16	UPPDRAGSANSVARIG D. VAN MOEFFAERT			
SKALA A1: 1:250 A3: 1:500	RITNINGNUMMER	REV		

Skapad i AutoCAD 2014.01.16 09:49:09  
 Plottad av Pettersson, Joakim



FÖRKLARINGAR

- BEFINTLIGT**
-  Detaljplanområdesgräns
  -  Planerat bålklag
  -  Husbak
  -  Vattenledning
  -  Spillvattenledning
  -  Dagvattenledning
  -  Träd som bevaras
- PLANERAT**
-  Ny dagvattenledning (med riktning)
  -  Kupaström
  -  Tillsynsbrunn

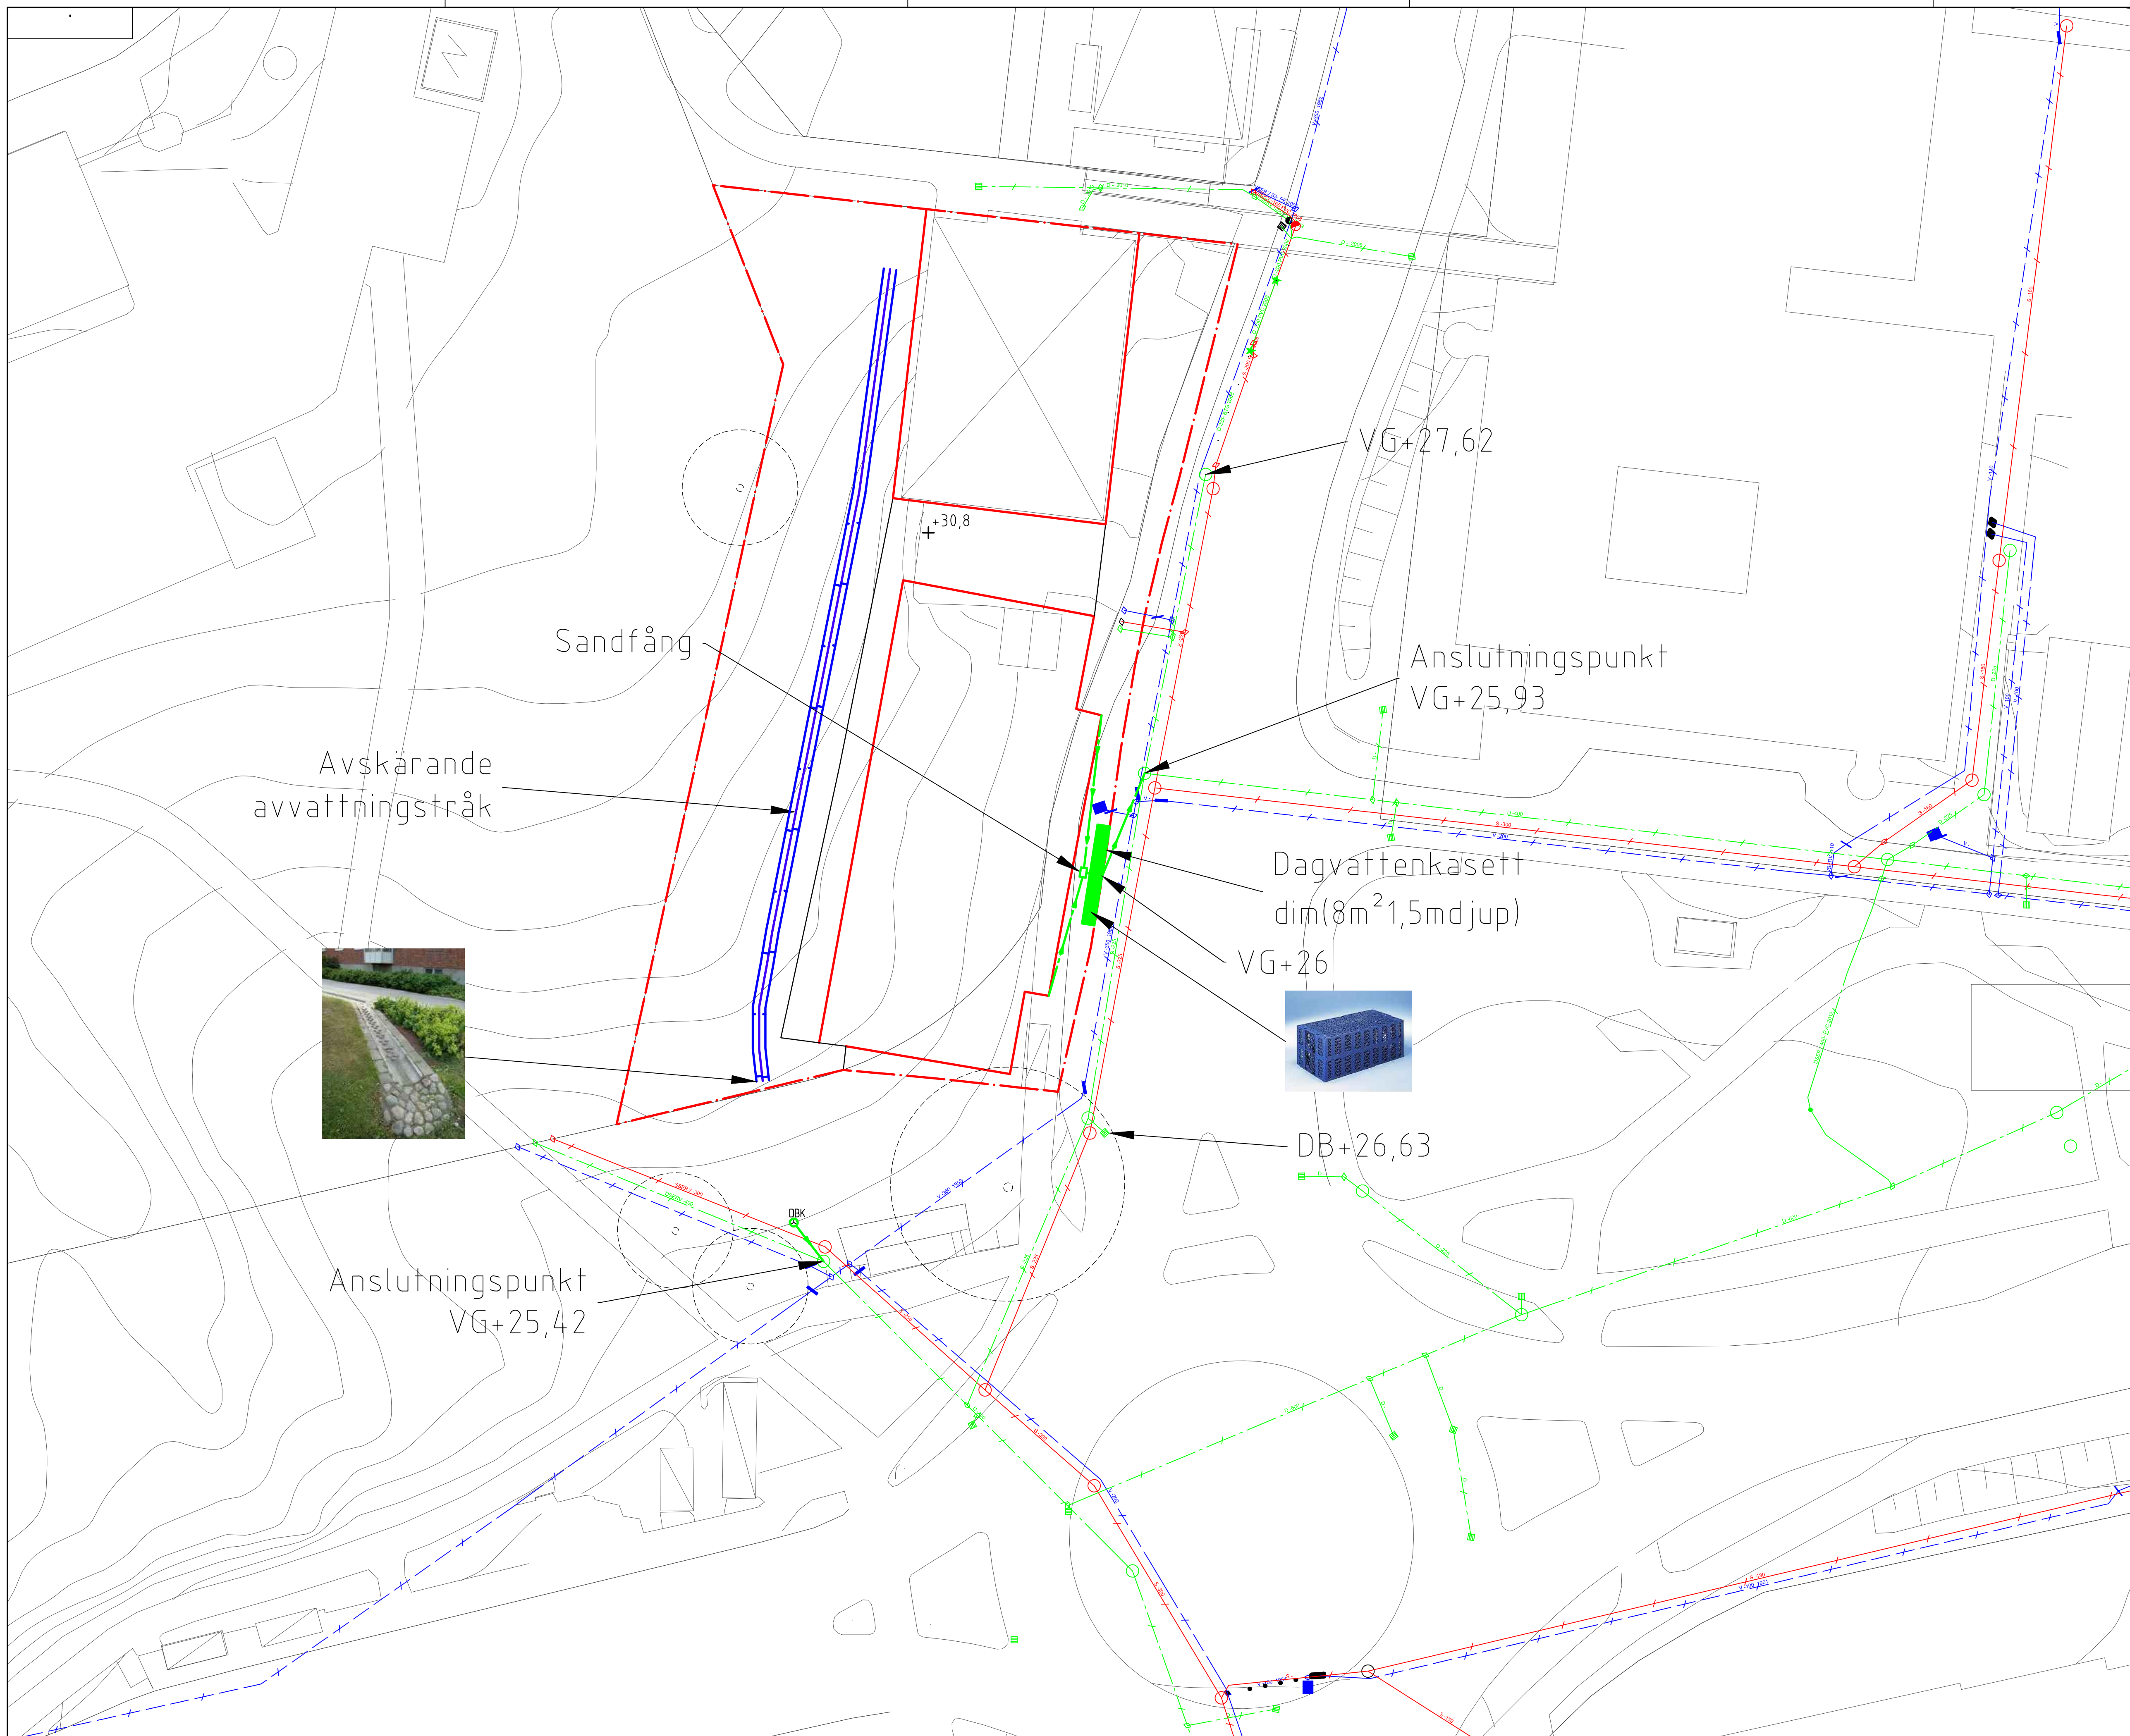

BET	ANT	ÄNDRINGEN AVSER	DATUM	SIGN
<b>LEVERANS</b>				
<b>Bitaga 2</b> Alternativ med dagvattenkasett Utfölde 18L/s (utan gröna tak)				
<b>ATKINS</b>		Atkins Sverige AB Box 1213 131 52 Nacka Strand Tel: 08-5633 00 600 Fax: 08-5633 00 601 www.atkins.se		
UPPDRAG NR	2011704	HANDLÄGGARE	J. PETERSSON	
DATUM	2014-01-16	UPPDRAGSANSVARS	D. VAN MOEFFAERT	
SKALA	A1: 1:250 A3: 1:500	RITNINGNUMMER		REV




**FÖRKLARINGAR**

**BEFINTLIGT**

- Detaljplanområdesgräns
- Planerat bålklag
- Huslänk
- Vattenledning
- Spilvattenledning
- Dagvattenledning
- Träd som bevaras

**PLANERAT**

- Ny dagvattenledning (med riktning)
- Kuppelbrunn

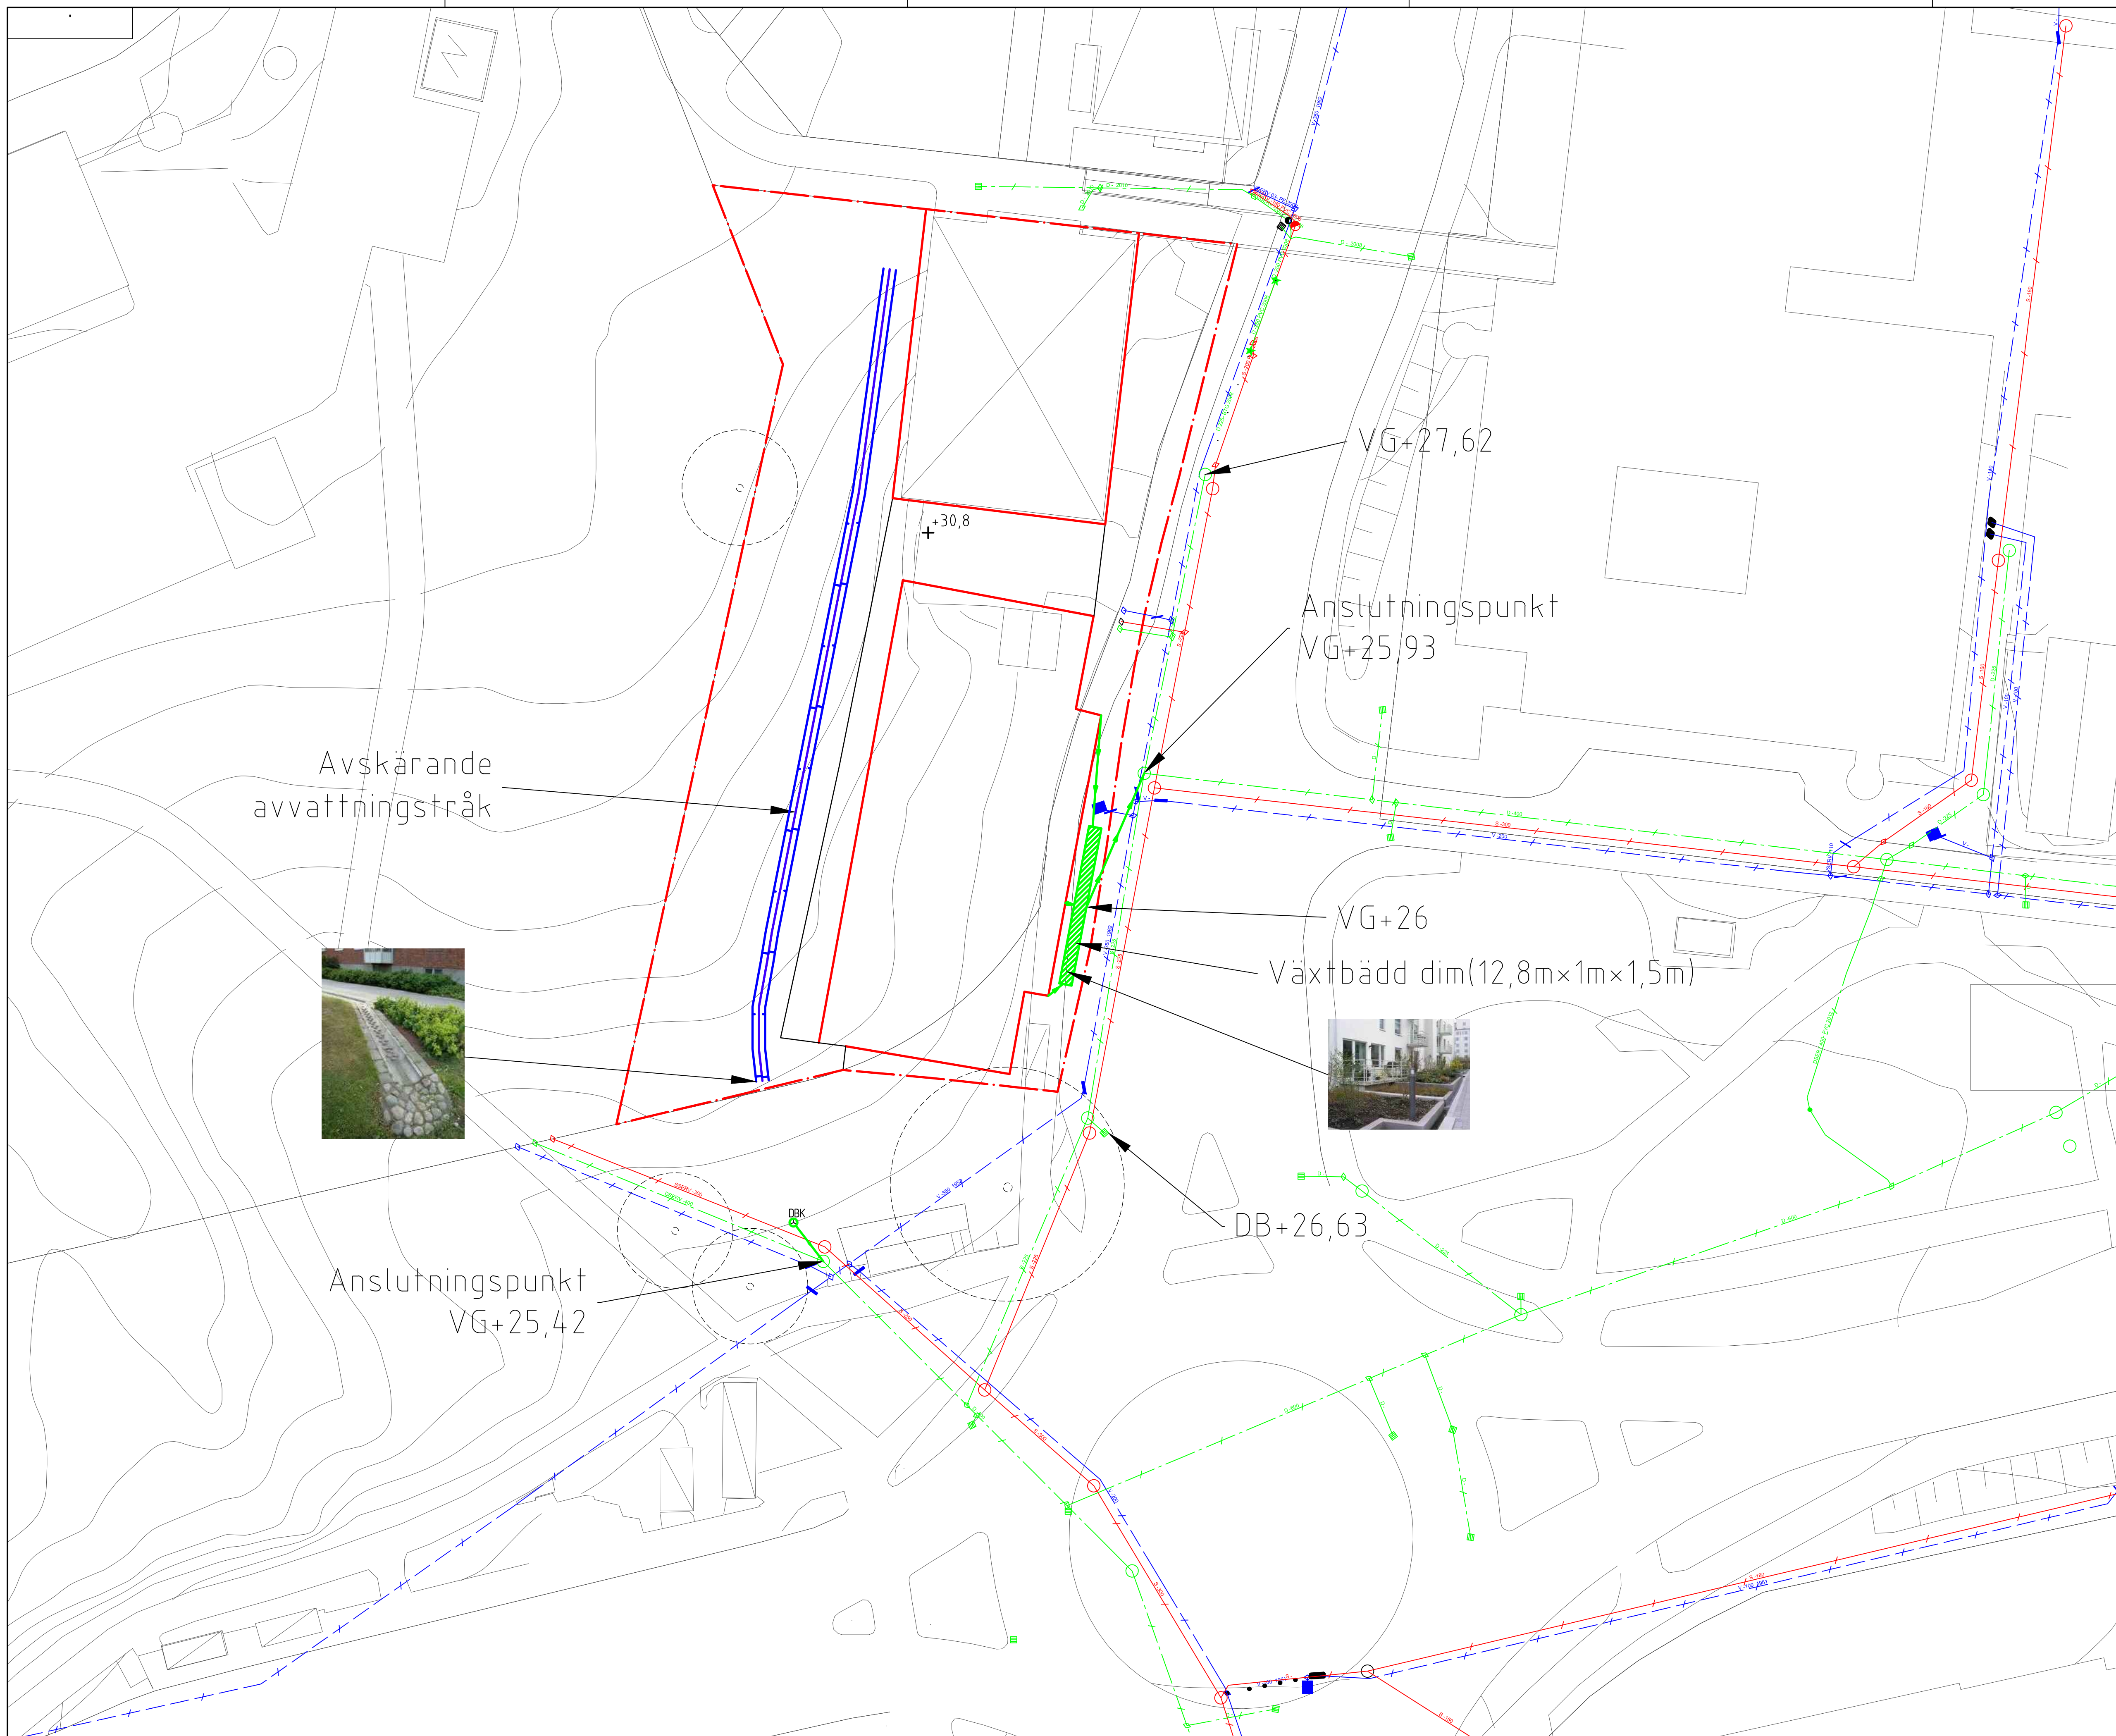

Avskärande avvattningstråk



Anslutningspunkt  
 VG+25,42

Anslutningspunkt  
 VG+25,93

VG+26  
 Växtbädd dim(12,8m x 1m x 1,5m)

DB+26,63


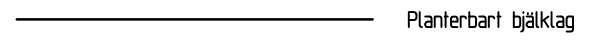

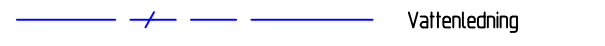

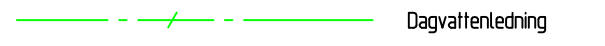




VG+27,62


VG+30,8

BET	ANT	ÄNDRINGEN AVSER	DATUM	SIGN
<b>LEVERANS</b>				
<b>Bitaga 3</b> Alternativ med växtbädd Utförde 18l/s (med gröna tak)				
<b>ATKINS</b>		Atkins Sverige AB Box 1213 131 52 Nacka Strand Tel: 08-563 00 600 Fax: 08-563 00 601 www.atkins.se		
UPPDRAG NR	2011704	HANDLÄGGARE	J. PETERSSON	
DATUM	2014-01-16	UPPDRAGSANSVARIG	D. VAN MOEFFAERT	
SKALA	A1: 1:250 A3: 1:500	RITNINGNUMMER		REV



FÖRKLARINGAR

- BEFINTLIGT**
-  Detaljplanmässgräns
  -  Planerat bålklag
  -  Husetak
  -  Vattenledning
  -  Spillvattenledning
  -  Dagvattenledning
  -  Träd som bevaras
- PLANERAT**
-  Ny dagvattenledning (med riktning)
  -  Kuppelbrunn
  -  Tillsynsbrunn

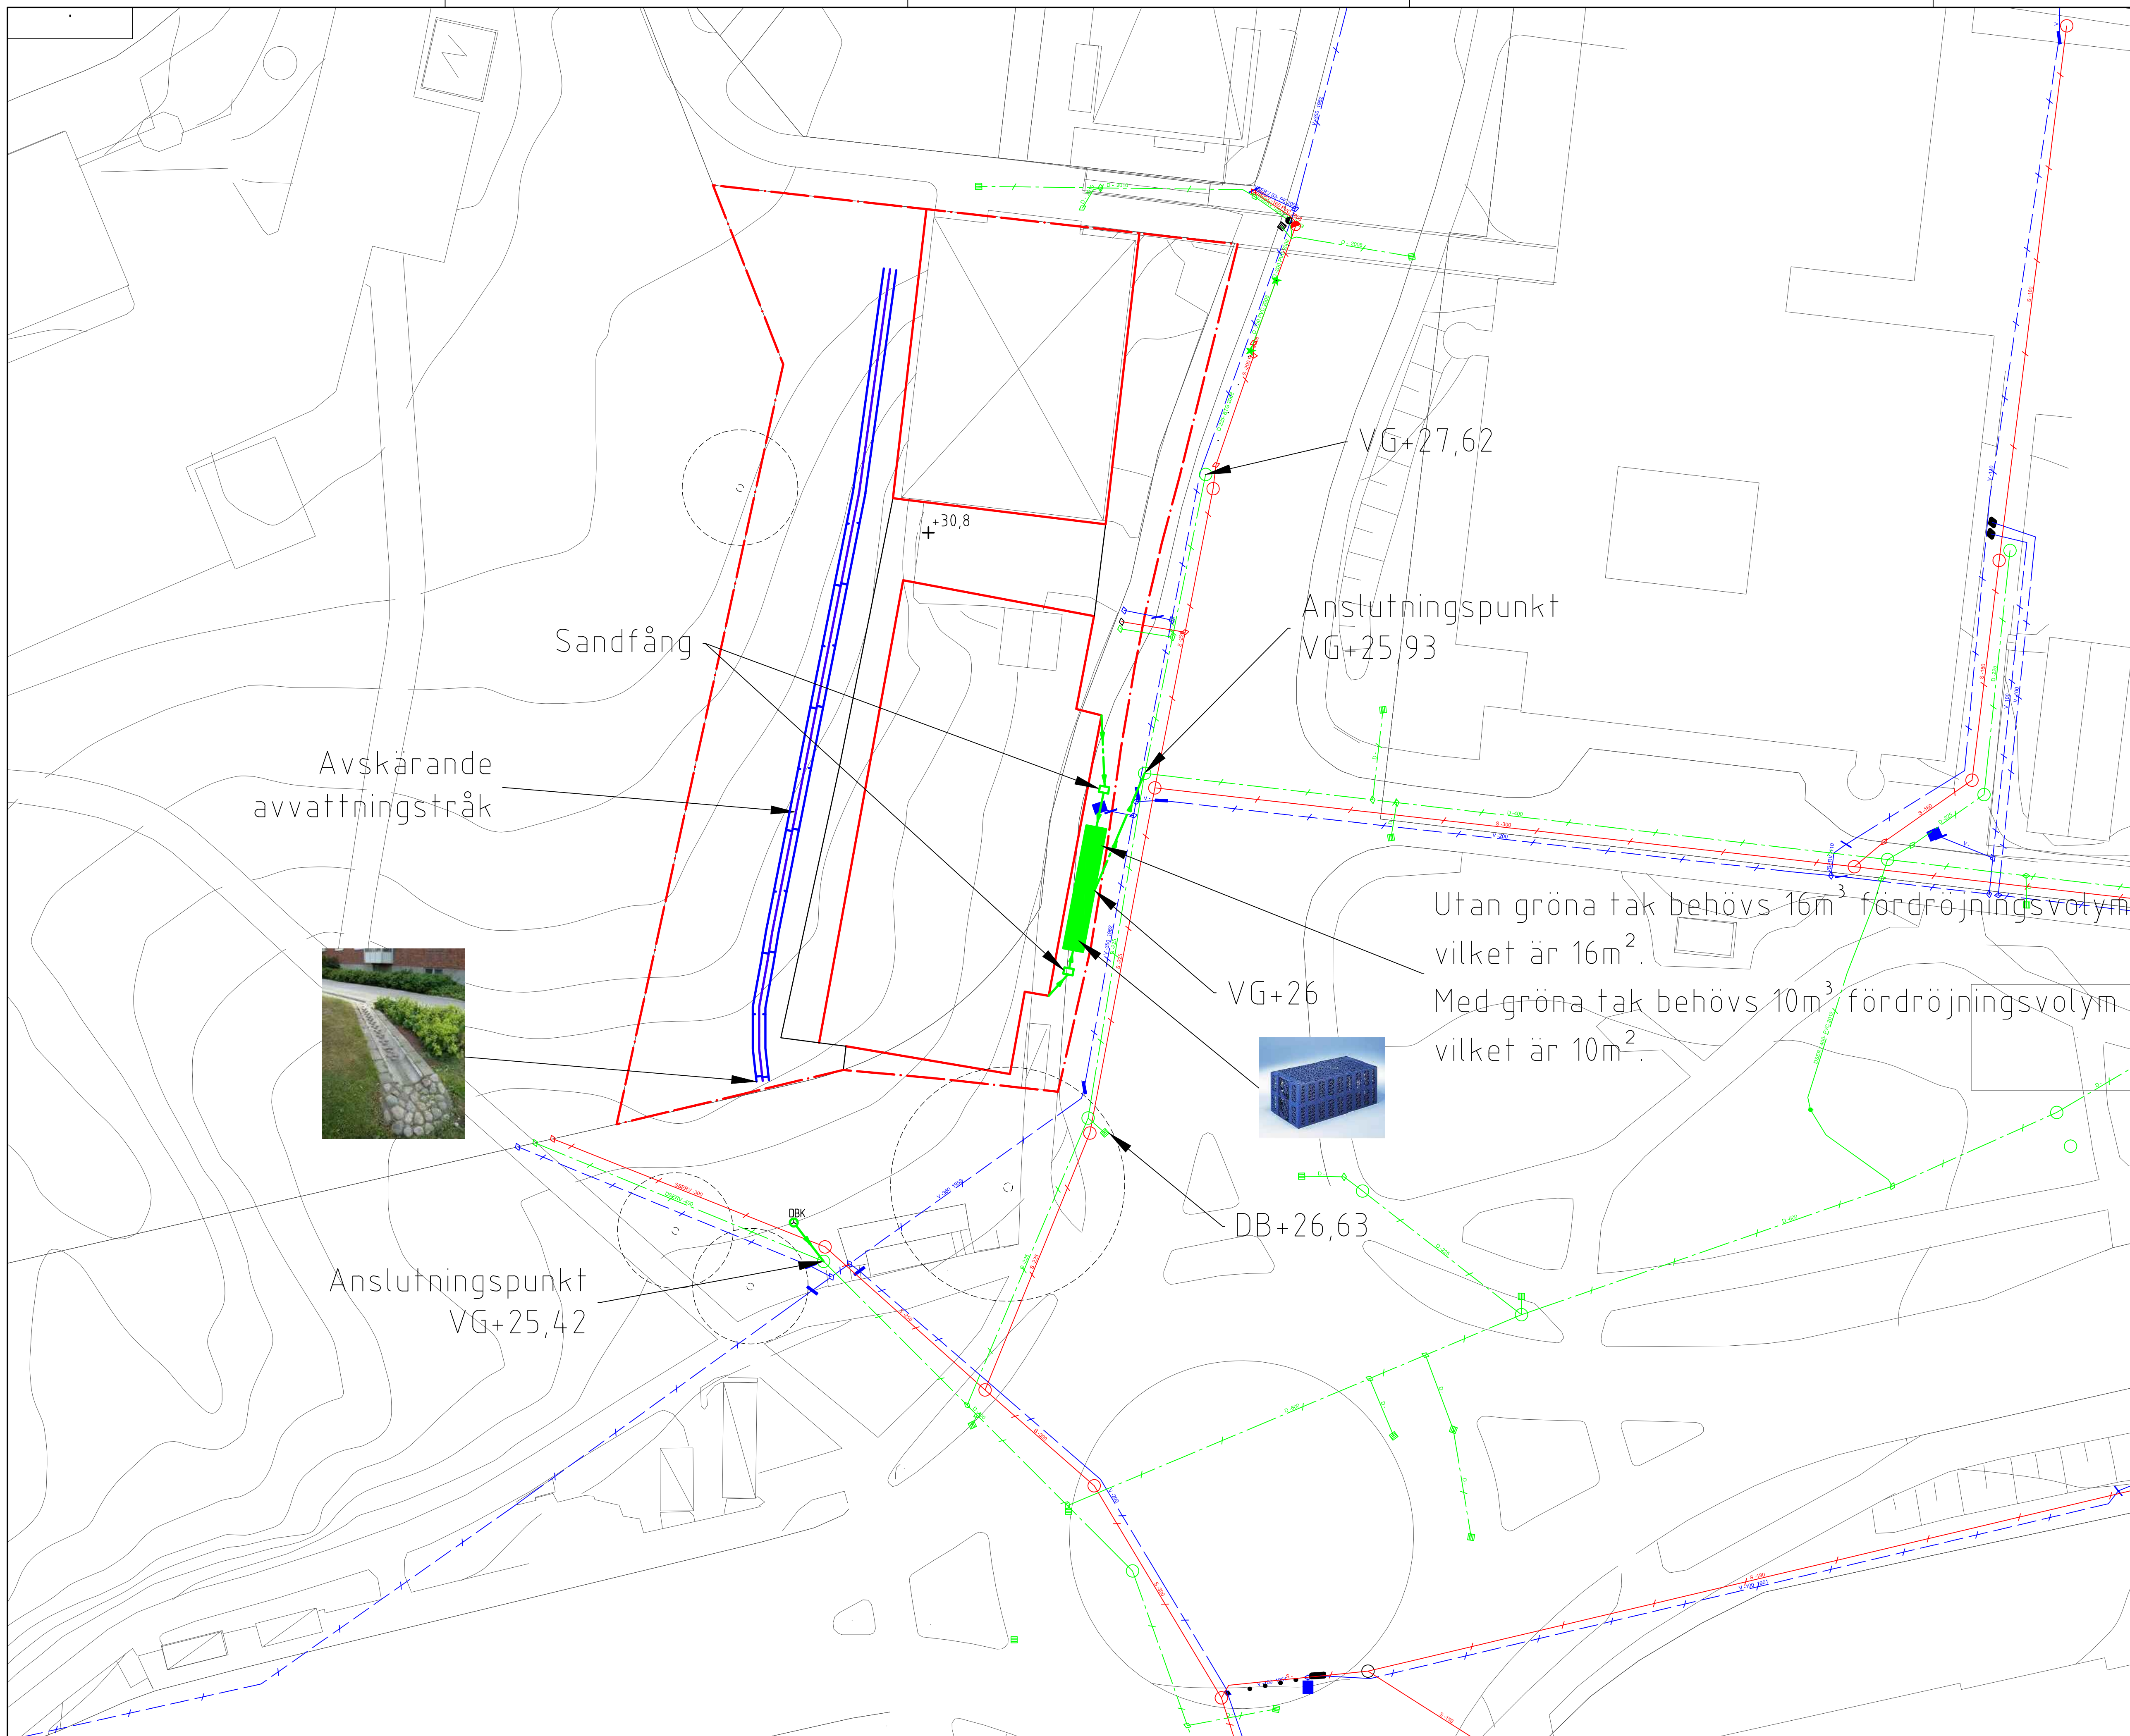

BET	ANT	ÄNDRINGEN AVSER	DATUM	SIGN
<b>LEVERANS</b>				
<b>Bitaga 4</b> Alternativ med dagvattenkasett Utfölde 12l/s (utan gröna tak)				
<b>ATKINS</b>		Atkins Sverige AB Box 1213 131 52 Nacka Strand Tel: 08-5633 00 600 Fax: 08-5633 00 601 www.atkins.se		
UPPDRAG NR	2011704	HANDLÄGGARE	J. PETERSSON	
DATUM	2014-01-16	UPPDRAGSANSVARS	D. VAN MOEFFAERT	
SKALA	A1: 1:250 A3: 1:500	RITNINGNUMMER		REV